




## Extrait du plan parcellaire cadastral

Centré sur :  
TENNEVILLE 1 DIV/TENNEVILLE/

Situation la plus récente  
Fait le 02/05/2024  
Échelle : 1:1000

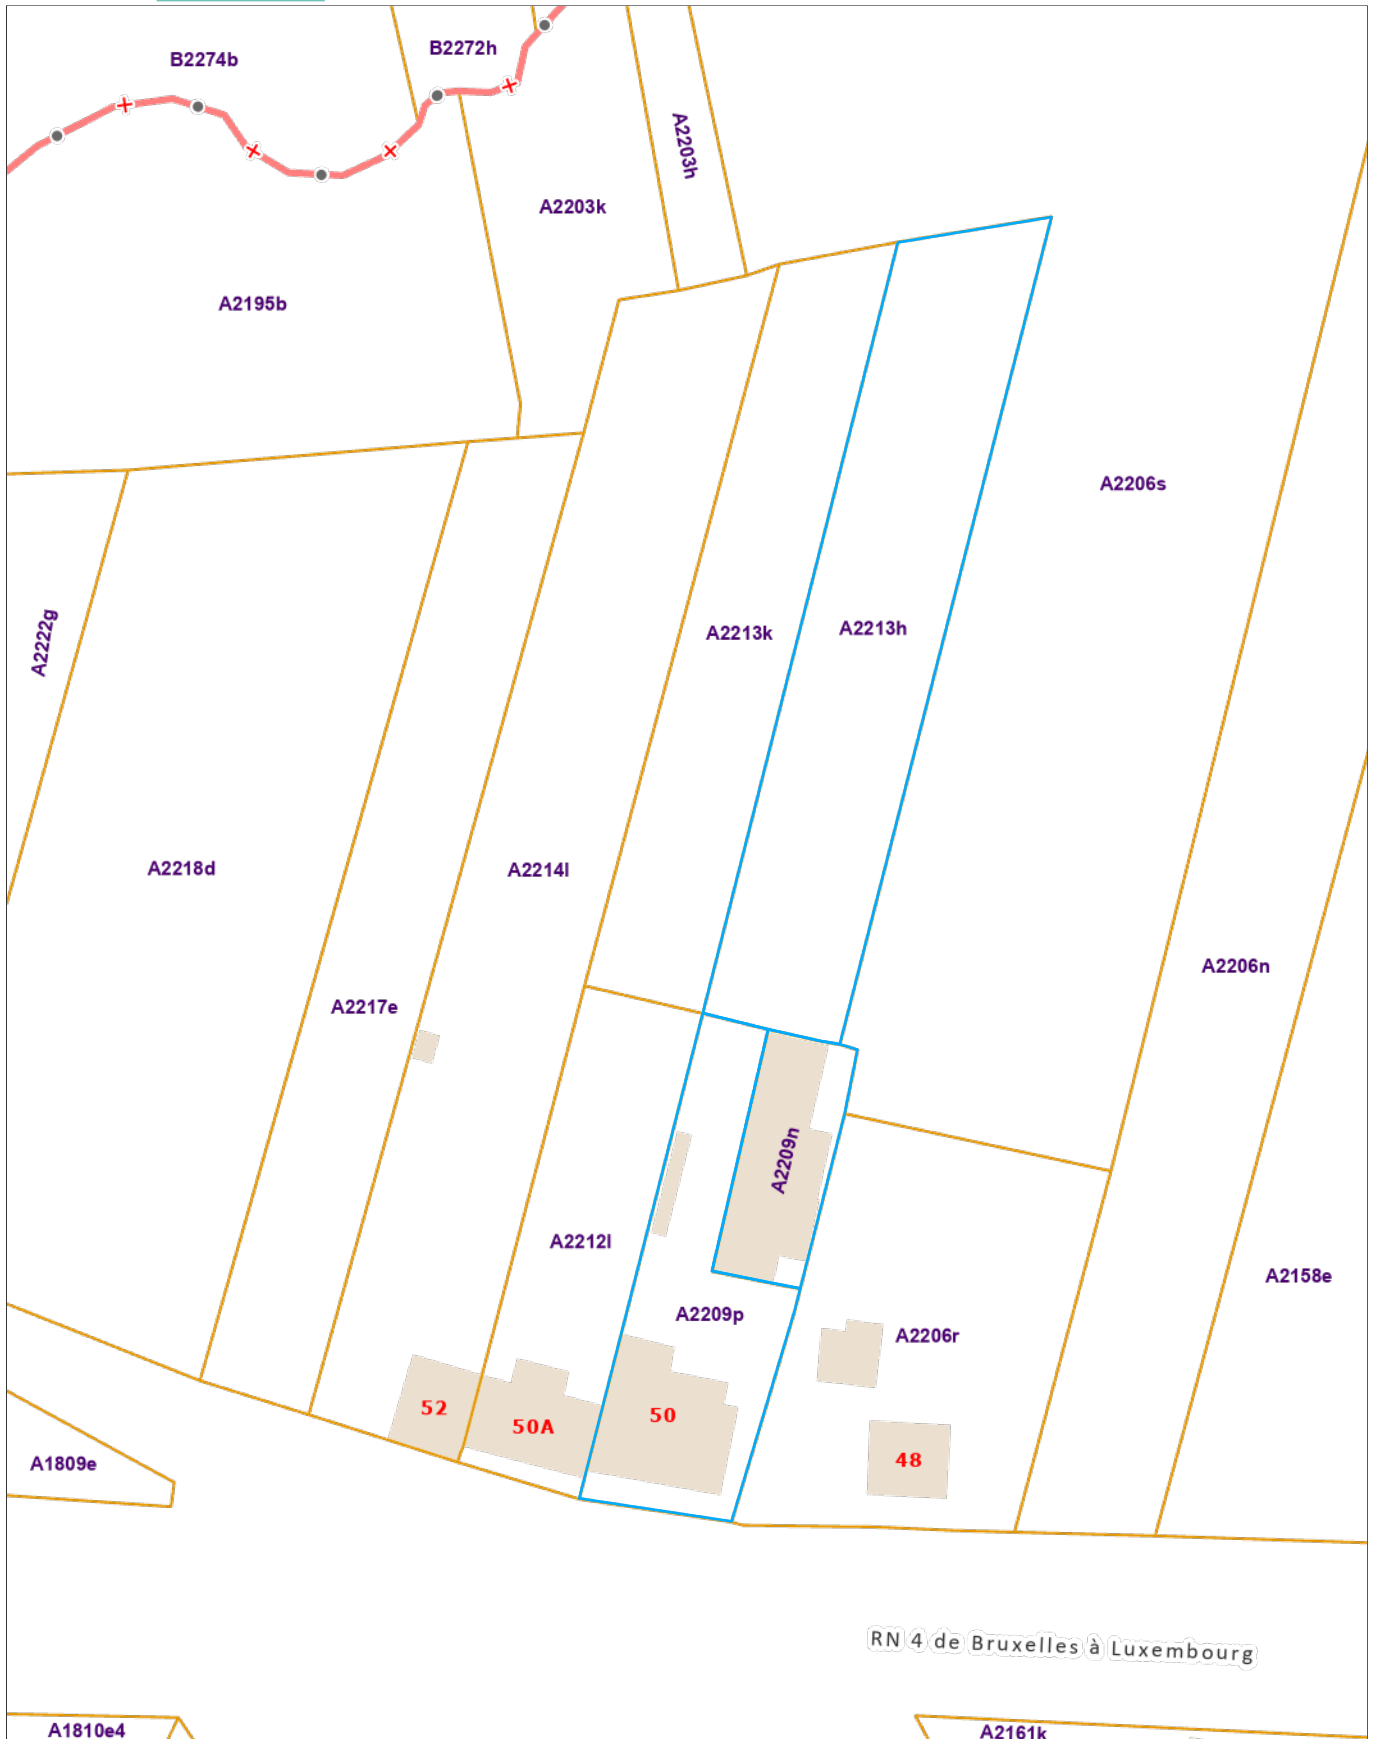

A1810e4

A2161k