


SURFACE TOTALE : 167.36 m² • SURFACE HABITABLE : 138.87 m² • ÉTAGES : 3 • PIÈCES : 10

▼ Rez-de-chaussée

SURFACE TOTALE : 90.55 m² • SURFACE HABITABLE : 62.05 m² • PIÈCES : 5

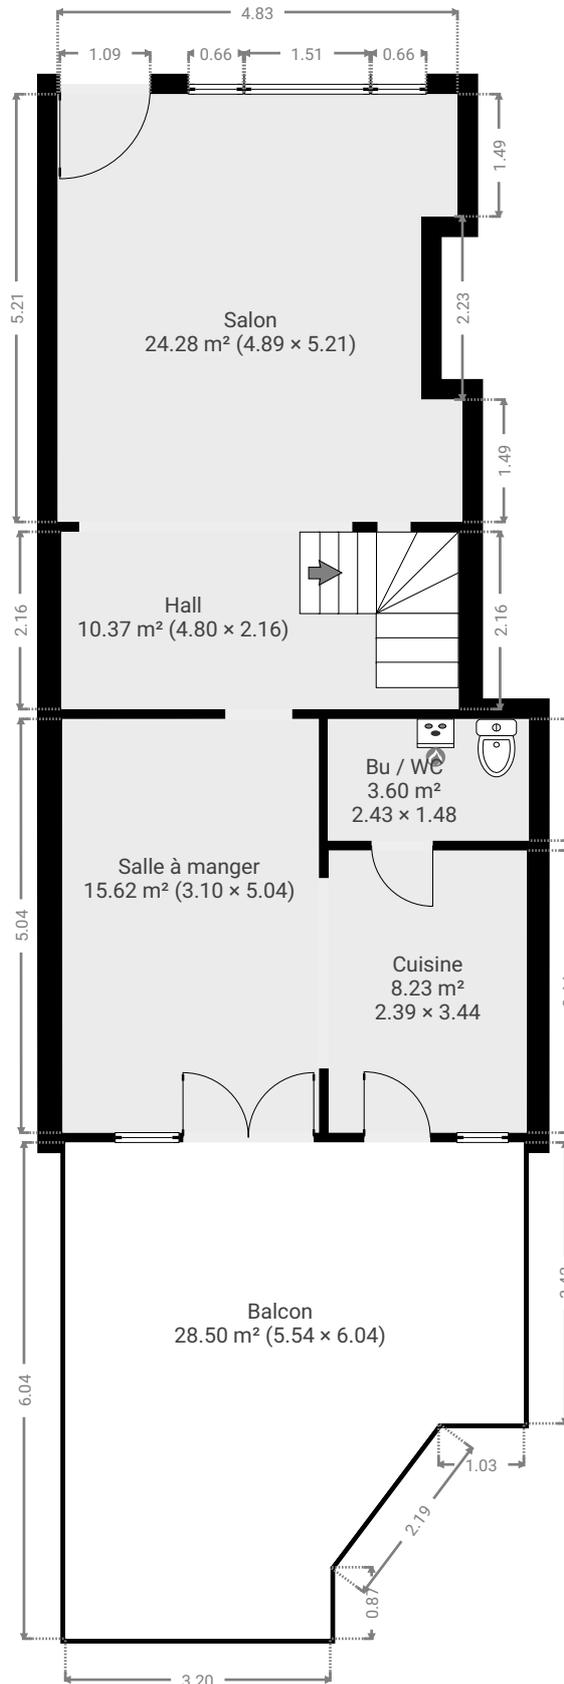

CE PLAN EST FOURNI EN L'ÉTAT SANS GARANTIE D'AUCUNE SORT. SENSOPIA N'ACCORDE AUCUNE GARANTIE, Y COMPRIS, SANS S'Y LIMITER, DES GARANTIES QUANT À LA QUALITÉ ET À LA PRÉCISION DES DIMENSIONS.





1:92
Page 1/9

SURFACE TOTALE : 167.36 m² • SURFACE HABITABLE : 138.87 m² • ÉTAGES : 3 • PIÈCES : 10



▼ Balcon Rez-de-chaussée

LARGEUR : 5.54 m • LONGUEUR : 6.04 m
SURFACE : 28.50 m² • PÉRIMÈTRE : 22.30 m

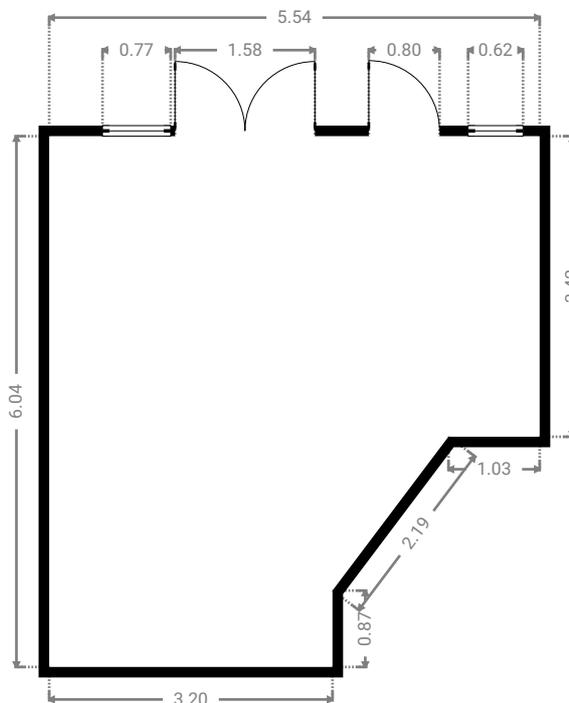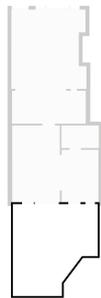

▼ Bu / WC Rez-de-chaussée

LARGEUR : 2.43 m • LONGUEUR : 1.48 m
SURFACE : 3.60 m² • PÉRIMÈTRE : 7.82 m

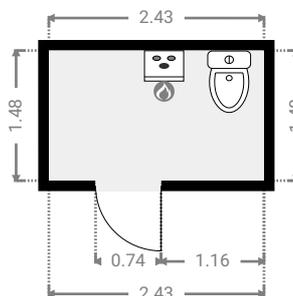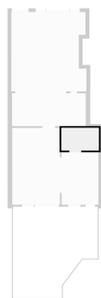



CE PLAN EST FOURNI EN L'ÉTAT SANS GARANTIE D'AUCUNE SORTIE. SENSOPIA N'ACCORDE AUCUNE GARANTIE, Y COMPRIS, SANS S'Y LIMITER, DES GARANTIES QUANT À LA QUALITÉ ET À LA PRÉCISION DES DIMENSIONS.



SURFACE TOTALE : 167.36 m² • SURFACE HABITABLE : 138.87 m² • ÉTAGES : 3 • PIÈCES : 10



▼ Cuisine Rez-de-chaussée

LARGEUR : 2.39 m • LONGUEUR : 3.44 m
SURFACE : 8.23 m² • PÉRIMÈTRE : 11.66 m

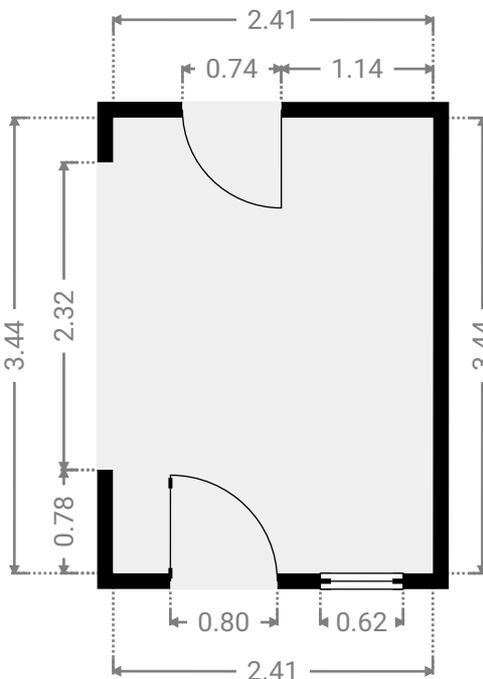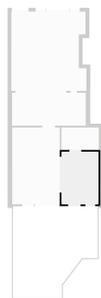

▼ Hall Rez-de-chaussée

LARGEUR : 4.80 m • LONGUEUR : 2.16 m
SURFACE : 10.37 m² • PÉRIMÈTRE : 13.92 m

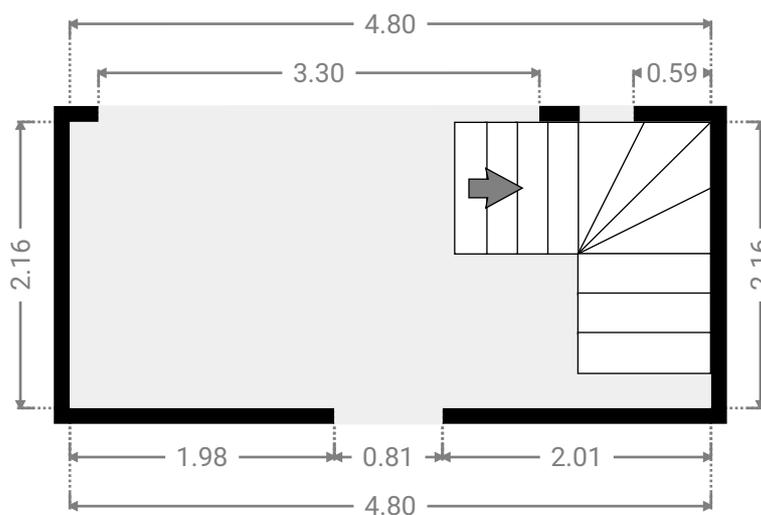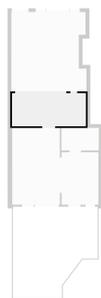

CE PLAN EST FOURNI EN L'ÉTAT SANS GARANTIE D'AUCUNE SORTIE. SENSOPIA N'ACCORDE AUCUNE GARANTIE, Y COMPRIS, SANS S'Y LIMITER, DES GARANTIES QUANT À LA QUALITÉ ET À LA PRÉCISION DES DIMENSIONS.



0.0 0.5 1.0 1.5 2.0 2.5m
1:57

Page 3/9

SURFACE TOTALE : 167.36 m² • SURFACE HABITABLE : 138.87 m² • ÉTAGES : 3 • PIÈCES : 10


▼ Salle à manger Rez-de-chaussée

LARGEUR : 3.10 m • LONGUEUR : 5.04 m
SURFACE : 15.62 m² • PÉRIMÈTRE : 16.28 m

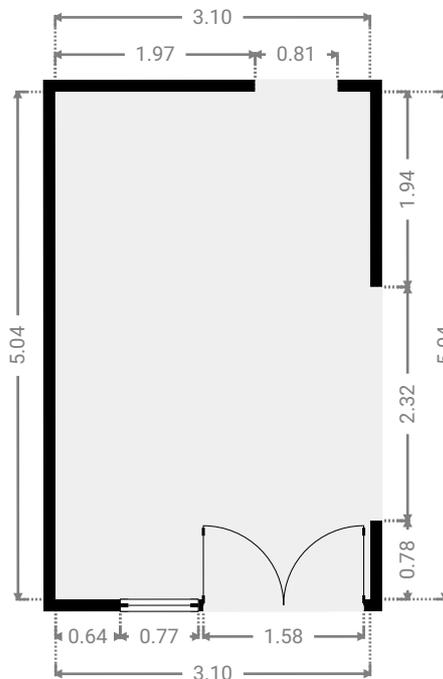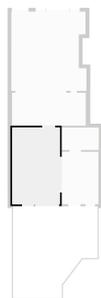


▼ Salon Rez-de-chaussée

LARGEUR : 4.89 m • LONGUEUR : 5.21 m
SURFACE : 24.28 m² • PÉRIMÈTRE : 21.08 m

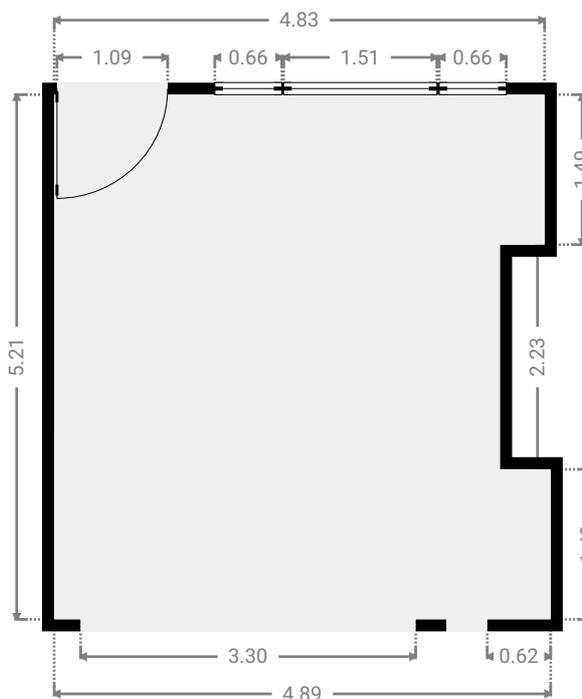

CE PLAN EST FOURNI EN L'ÉTAT SANS GARANTIE D'AUCUNE SORTIE. SENSOPIA N'ACCORDE AUCUNE GARANTIE, Y COMPRIS, SANS S'Y LIMITER, DES GARANTIES QUANT À LA QUALITÉ ET À LA PRÉCISION DES DIMENSIONS.

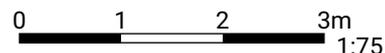


1:75
Page 4/9

SURFACE TOTALE : 167.36 m² • SURFACE HABITABLE : 138.87 m² • ÉTAGES : 3 • PIÈCES : 10

▼ 1er étage

SURFACE TOTALE : 49.12 m² • SURFACE HABITABLE : 49.12 m² • PIÈCES : 4

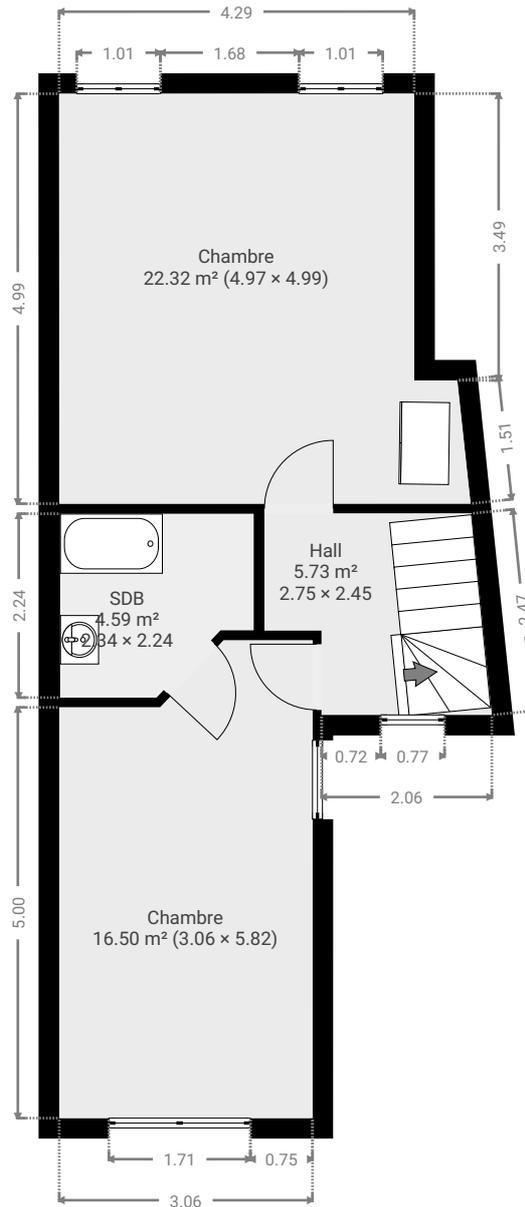

CE PLAN EST FOURNI EN L'ÉTAT SANS GARANTIE D'AUCUNE SORTIE. SENSOPIA N'ACCORDE AUCUNE GARANTIE, Y COMPRIS, SANS S'Y LIMITER, DES GARANTIES QUANT À LA QUALITÉ ET À LA PRÉCISION DES DIMENSIONS.



0 1 2 3 4m
1:92

Page 5/9

SURFACE TOTALE : 167.36 m² • SURFACE HABITABLE : 138.87 m² • ÉTAGES : 3 • PIÈCES : 10



▼ Chambre 1er étage

LARGEUR : 3.06 m • LONGUEUR : 5.82 m
SURFACE : 16.50 m² • PÉRIMÈTRE : 17.30 m

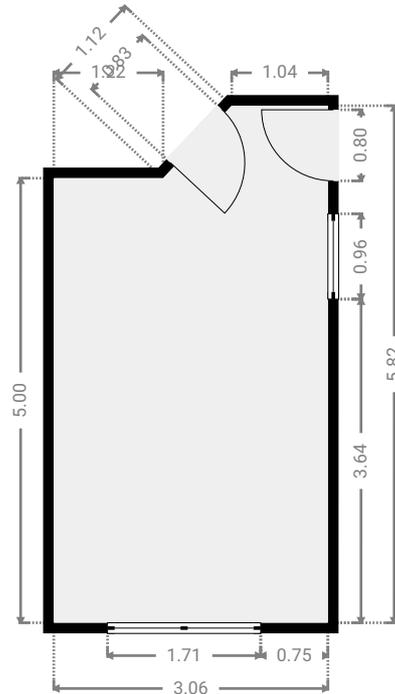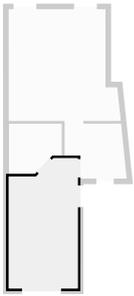


▼ Chambre 1er étage

LARGEUR : 4.97 m • LONGUEUR : 4.99 m
SURFACE : 22.32 m² • PÉRIMÈTRE : 19.78 m

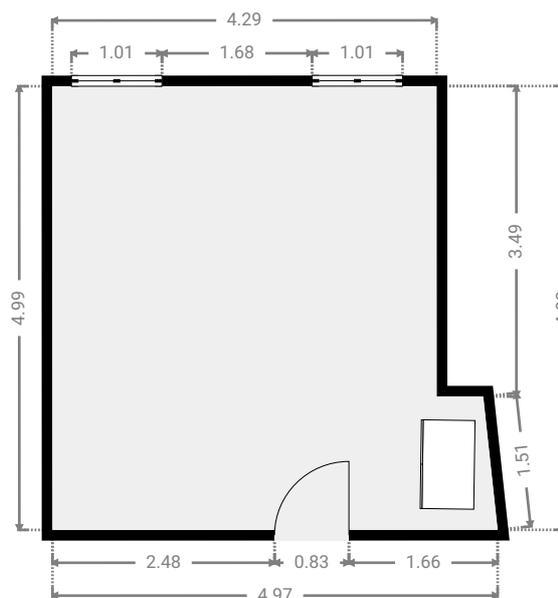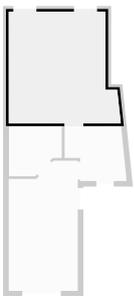

CE PLAN EST FOURNI EN L'ÉTAT SANS GARANTIE D'AUCUNE SORTIE. SENSOPIA N'ACCORDE AUCUNE GARANTIE, Y COMPRIS, SANS S'Y LIMITER, DES GARANTIES QUANT À LA QUALITÉ ET À LA PRÉCISION DES DIMENSIONS.


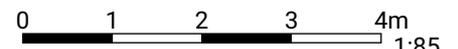


1:85
Page 6/9

SURFACE TOTALE : 167.36 m² • SURFACE HABITABLE : 138.87 m² • ÉTAGES : 3 • PIÈCES : 10



▼ Hall 1er étage

LARGEUR : 2.75 m • LONGUEUR : 2.45 m
SURFACE : 5.73 m² • PÉRIMÈTRE : 10.17 m

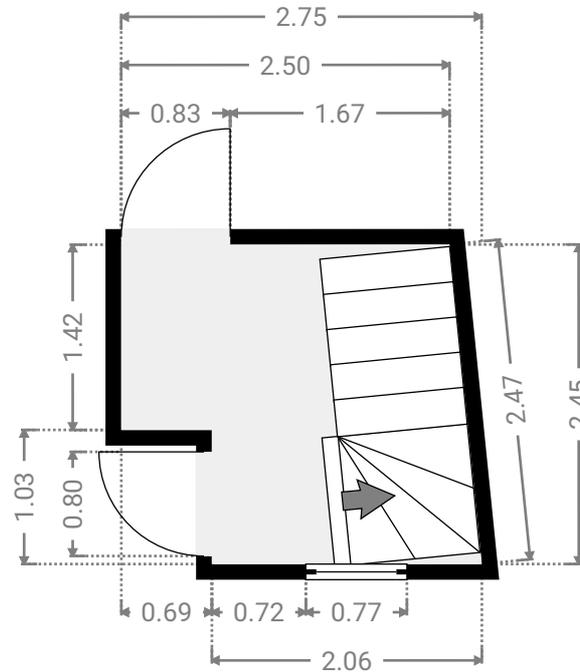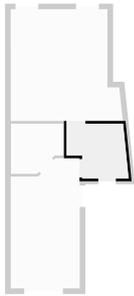

▼ SDB 1er étage

LARGEUR : 2.34 m • LONGUEUR : 2.24 m
SURFACE : 4.59 m² • PÉRIMÈTRE : 8.69 m

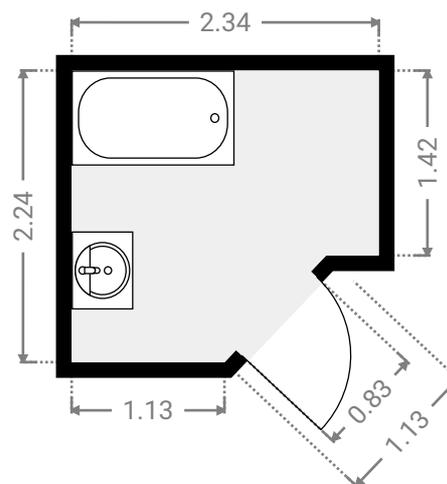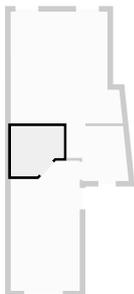

CE PLAN EST FOURNI EN L'ÉTAT SANS GARANTIE D'AUCUNE SORTIE. SENSOPIA N'ACCORDE AUCUNE GARANTIE, Y COMPRIS, SANS S'Y LIMITER, DES GARANTIES QUANT À LA QUALITÉ ET À LA PRÉCISION DES DIMENSIONS.


0.0 0.5 1.0 1.5 2.0 2.5m
1:58

Page 7/9

SURFACE TOTALE : 167.36 m² • SURFACE HABITABLE : 138.87 m² • ÉTAGES : 3 • PIÈCES : 10

▼ 2e étage

SURFACE TOTALE : 27.69 m² • SURFACE HABITABLE : 27.69 m² • PIÈCES : 1

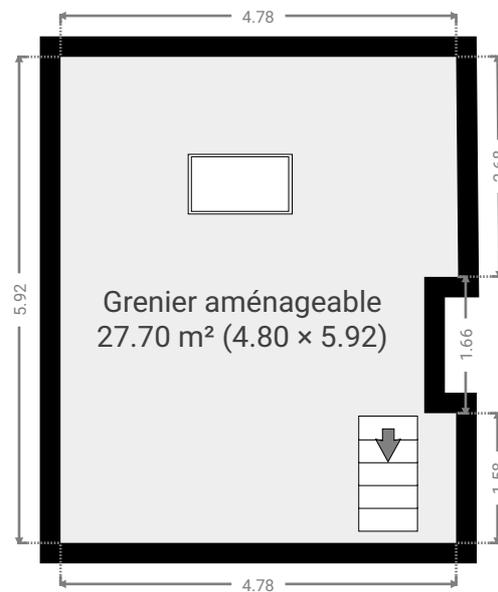

CE PLAN EST FOURNI EN L'ÉTAT SANS GARANTIE D'AUCUNE SORTES. SENSOPIA N'ACCORDE AUCUNE GARANTIE, Y COMPRIS, SANS S'Y LIMITER, DES GARANTIES QUANT À LA QUALITÉ ET À LA PRÉCISION DES DIMENSIONS.



Page 8/9

SURFACE TOTALE : 167.36 m² • SURFACE HABITABLE : 138.87 m² • ÉTAGES : 3 • PIÈCES : 10

▼ Grenier aménageable 2e étage

LARGEUR : 4.80 m • LONGUEUR : 5.92 m
SURFACE : 27.70 m² • PÉRIMÈTRE : 22.20 m

