


Leon François 64

SURFACE TOTALE : 60.53 m² • SURFACE HABITABLE : 60.53 m² • ÉTAGES : 1




▼ Rez-de-chaussée

SURFACE TOTALE : 60.53 m² • SURFACE HABITABLE : 60.53 m² •

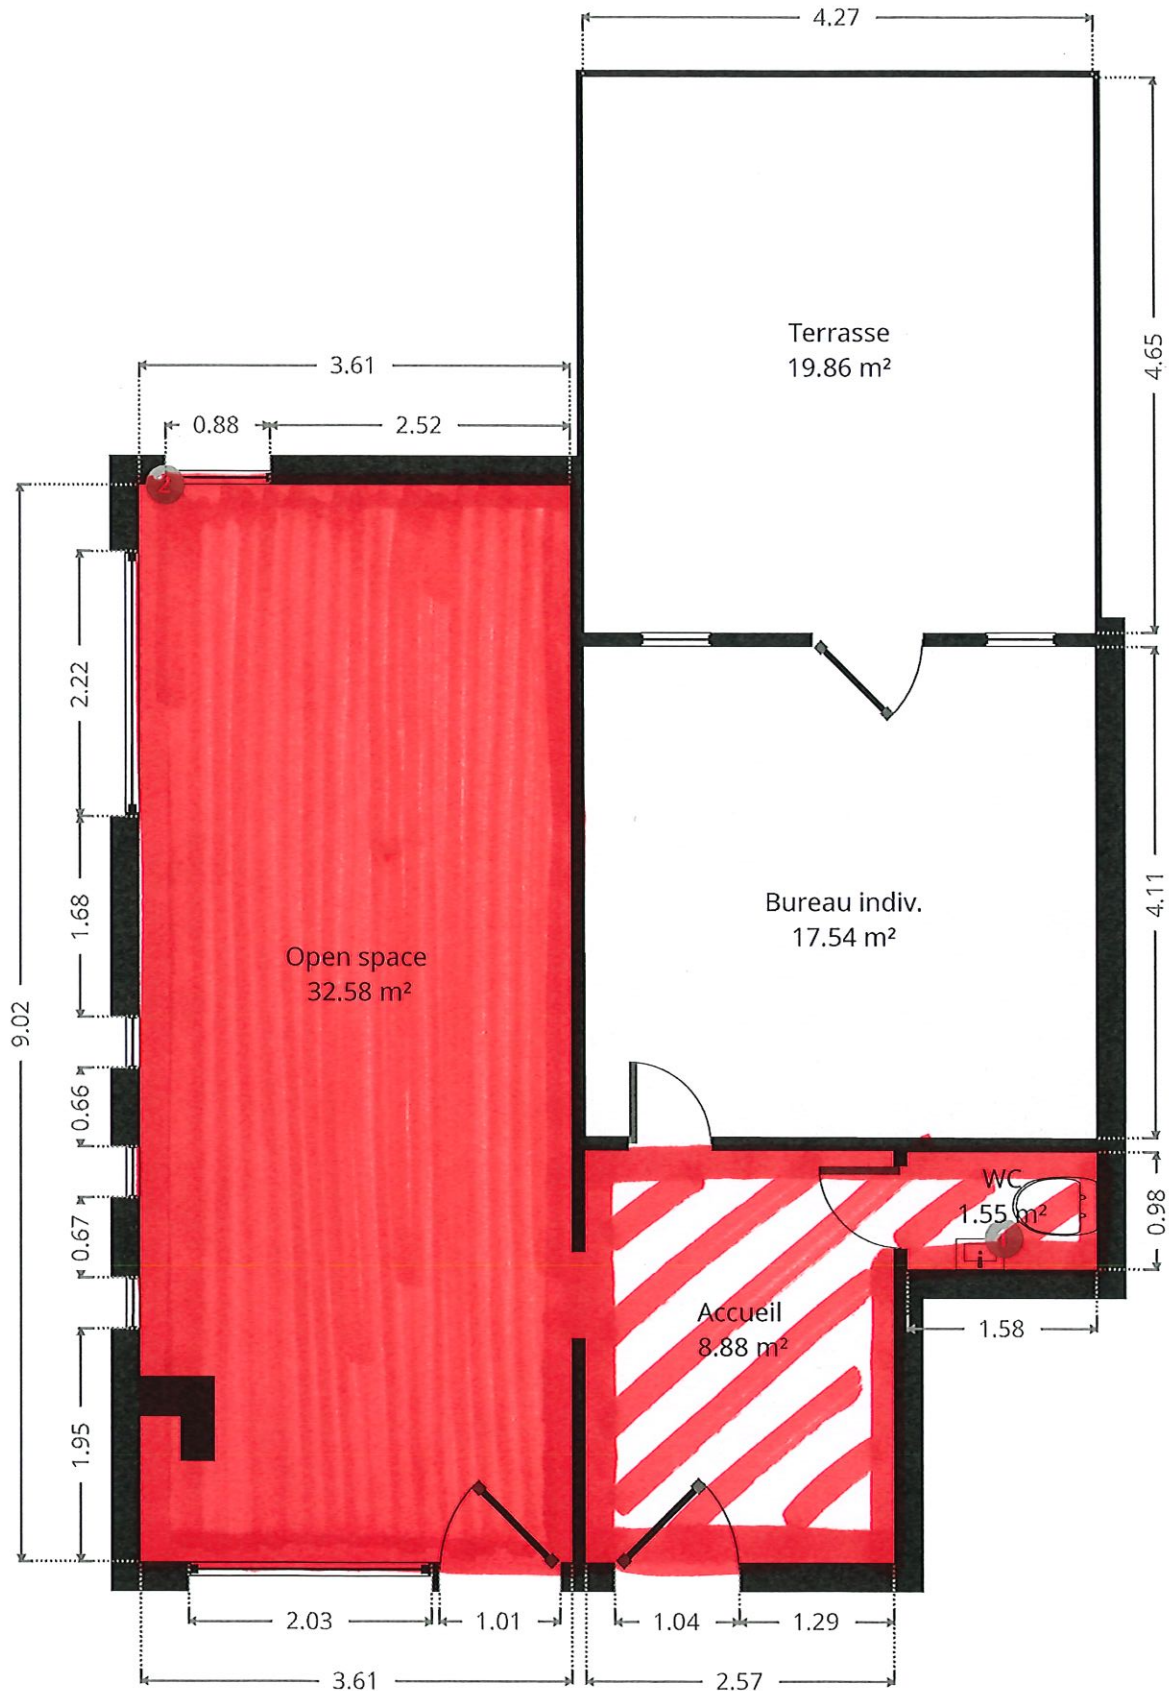

CE CROQUIS EST FOURNI EN L'ETAT SANS GARANTIE D'AUCUNE SORTE.

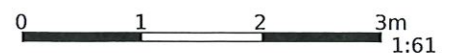

1:61
Page 2/2