

Commune de FLORENNES


8° DIVISION (jadis MORIALME)

Section B du cadastre - parcelles n°880E, 880D, 881F2

échelle: 1/150

PLAN DES CAVES

PROJET

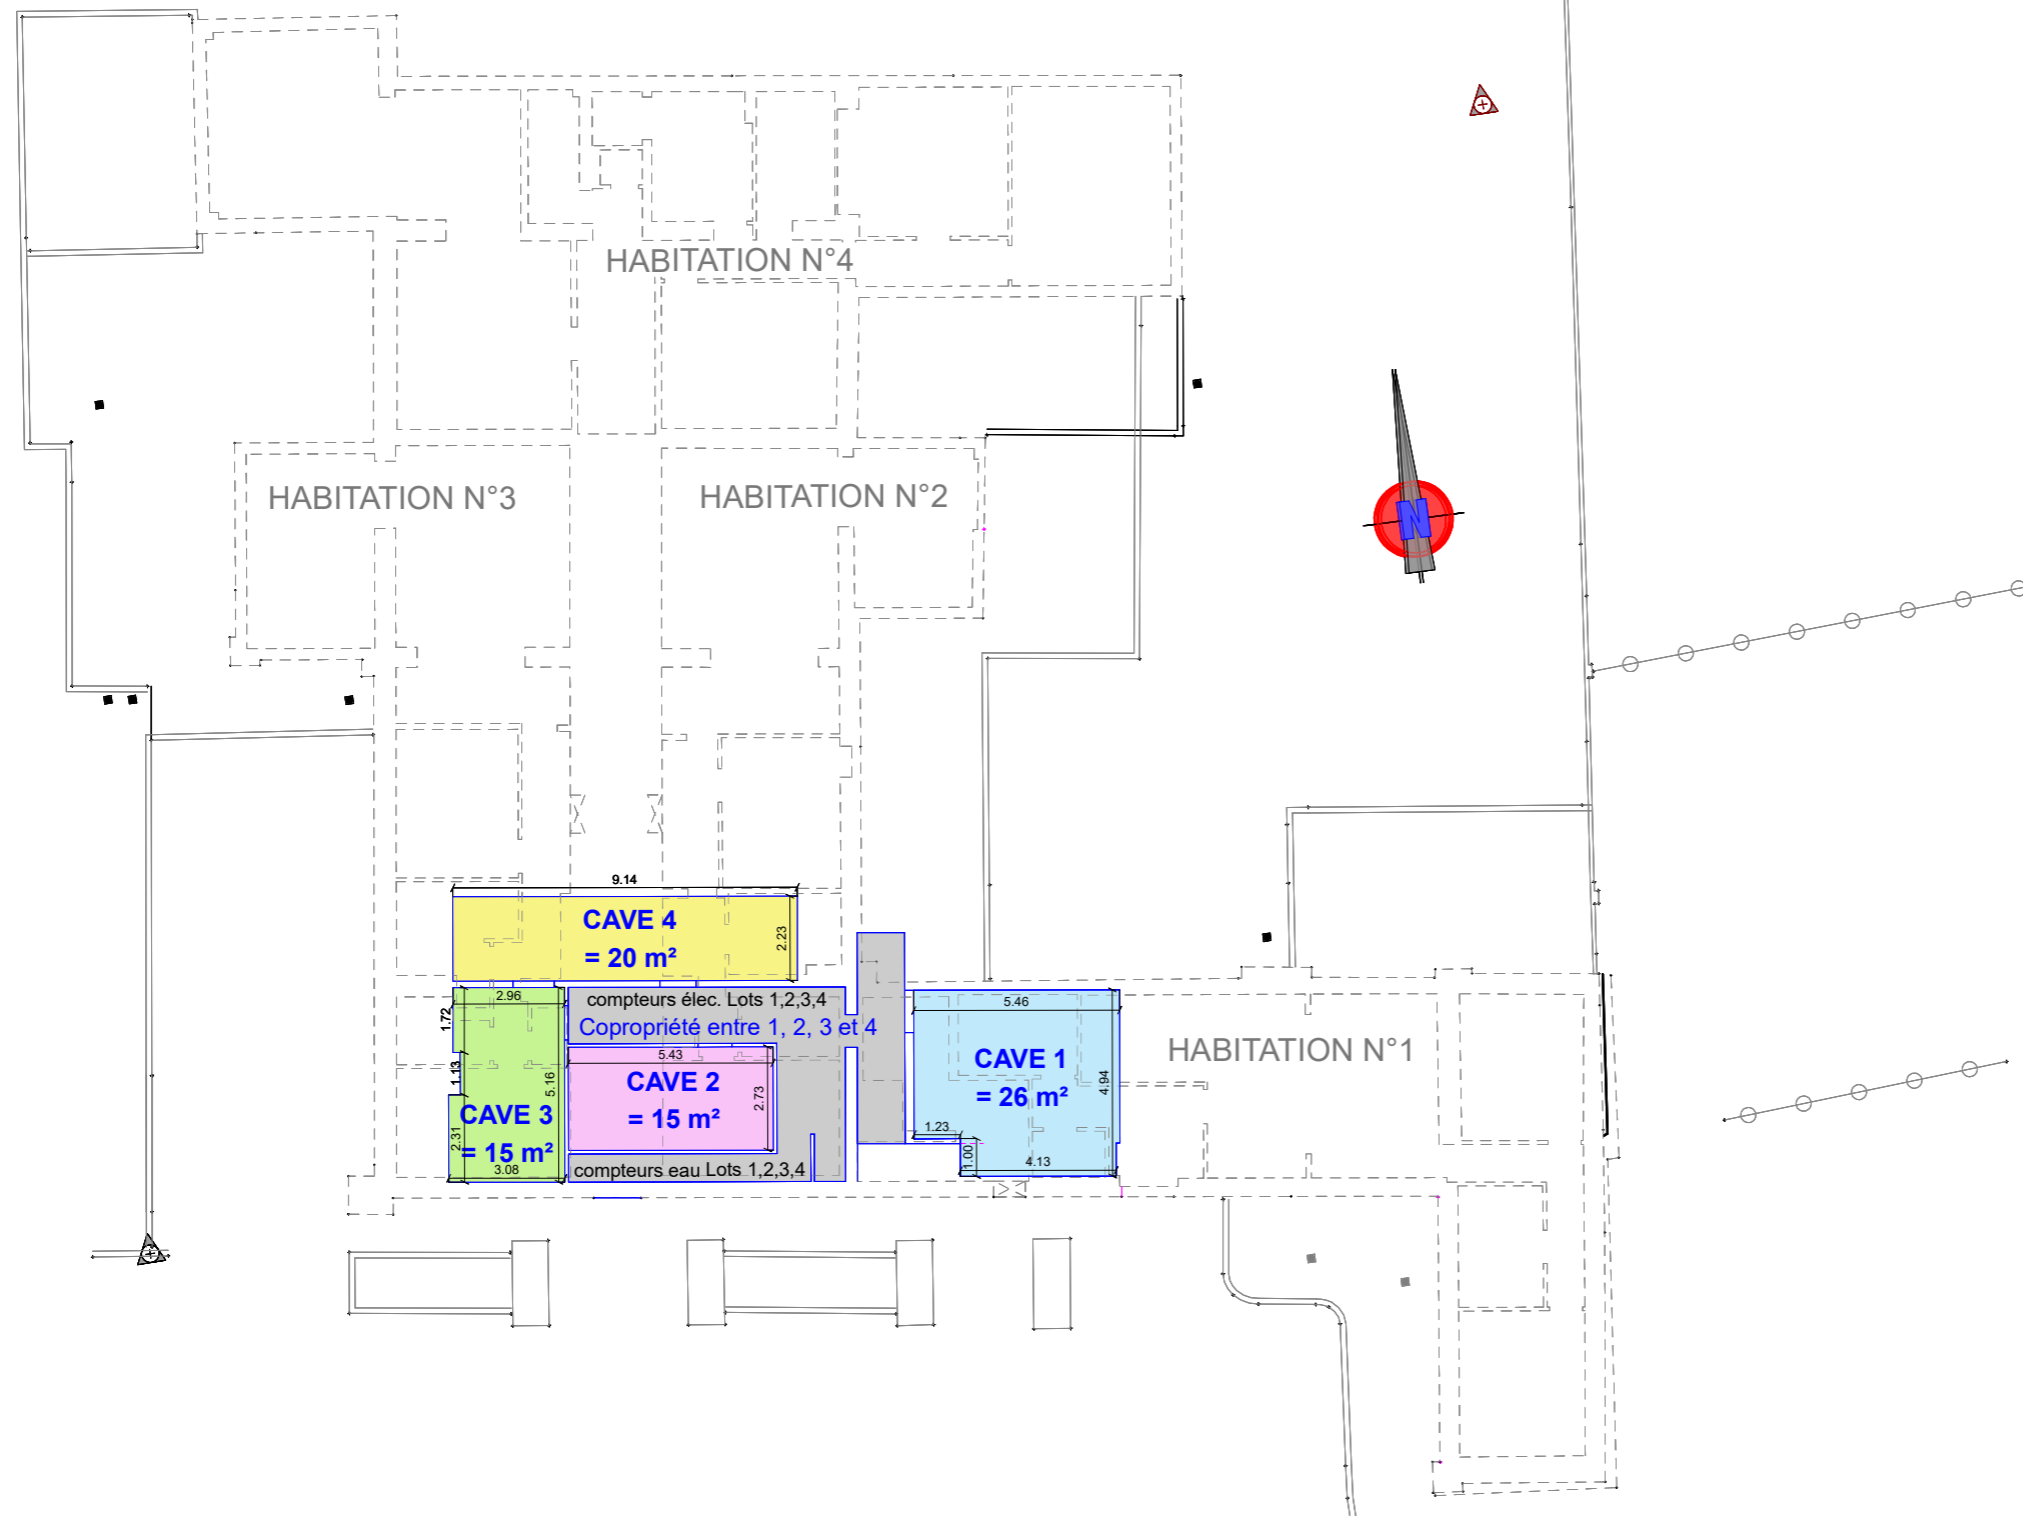

Dressé par

JLS CONCEPT SPRL

Jean-Luc SPINNOY
Géomètre Expert Immobilier

Siège social: Rue E. Labarre, n°46
5030 ERNAGE (Gembloux)

Siège d'expl.: Rue d'Auvelais, n°43b
5060 ARSIMONT (Sambreville)

jeanlucspinnoy@gmail.com - 0476/845101