

Radache

ENVOYÉ PAR
Antoine Marlair
antoine@pierremarlair.be

CRÉÉ LE
2023-07-17

LOCALISATION
Rue de la Radache 26 bte 24
5060 Auvelais
Auvelais
Belgique



Surface totale
97.29 m²

Étages
1

Radache


Rue de la Radache 26 bte 24, 5060 Auvelais, Auvelais, Belgique

SURFACE TOTALE : 97.29 m² • SURFACE HABITABLE : 88.27 m² • ÉTAGES : 1



▼ 4e étage

SURFACE TOTALE : 97.29 m² • SURFACE HABITABLE : 88.27 m² •

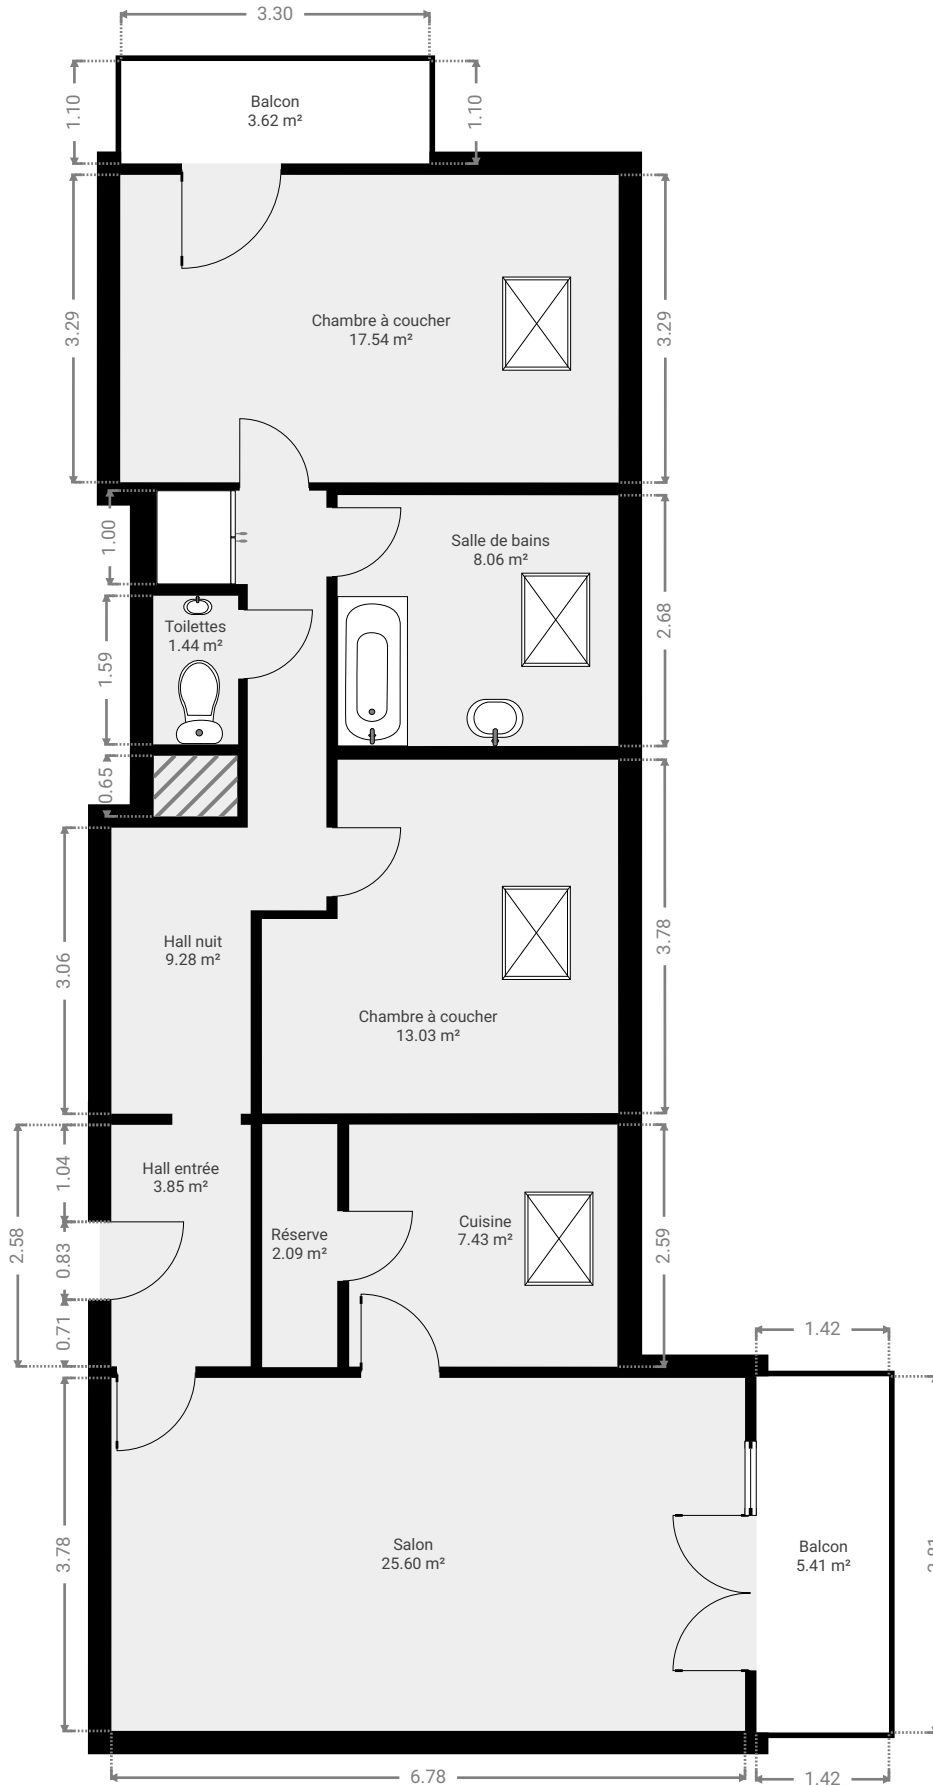

CE CROQUIS EST FOURNI EN L'ETAT SANS GARANTIE D'AUCUNE SORTE.



1:81