

# Charles Lamquet

## ENVOYÉ PAR

Antoine Marlair  
antoine@pierremarlair.be

## CRÉÉ LE

2024-01-09

## LOCALISATION

Rue Charles Lamquet 98  
5100 Jambes  
Namur  
Belgique

<b>Surface totale</b> 194.63 m <sup>2</sup>	<b>Étages</b> 4
--	--------------------

# Charles Lamquet


Rue Charles Lamquet 98, 5100 Jambes, Namur, Belgique

SURFACE TOTALE : 194.63 m<sup>2</sup> • SURFACE HABITABLE : 184.38 m<sup>2</sup> • ÉTAGES : 4



## ▼ Rez-de-chaussée

SURFACE TOTALE : 77.65 m<sup>2</sup> • SURFACE HABITABLE : 67.41 m<sup>2</sup> •

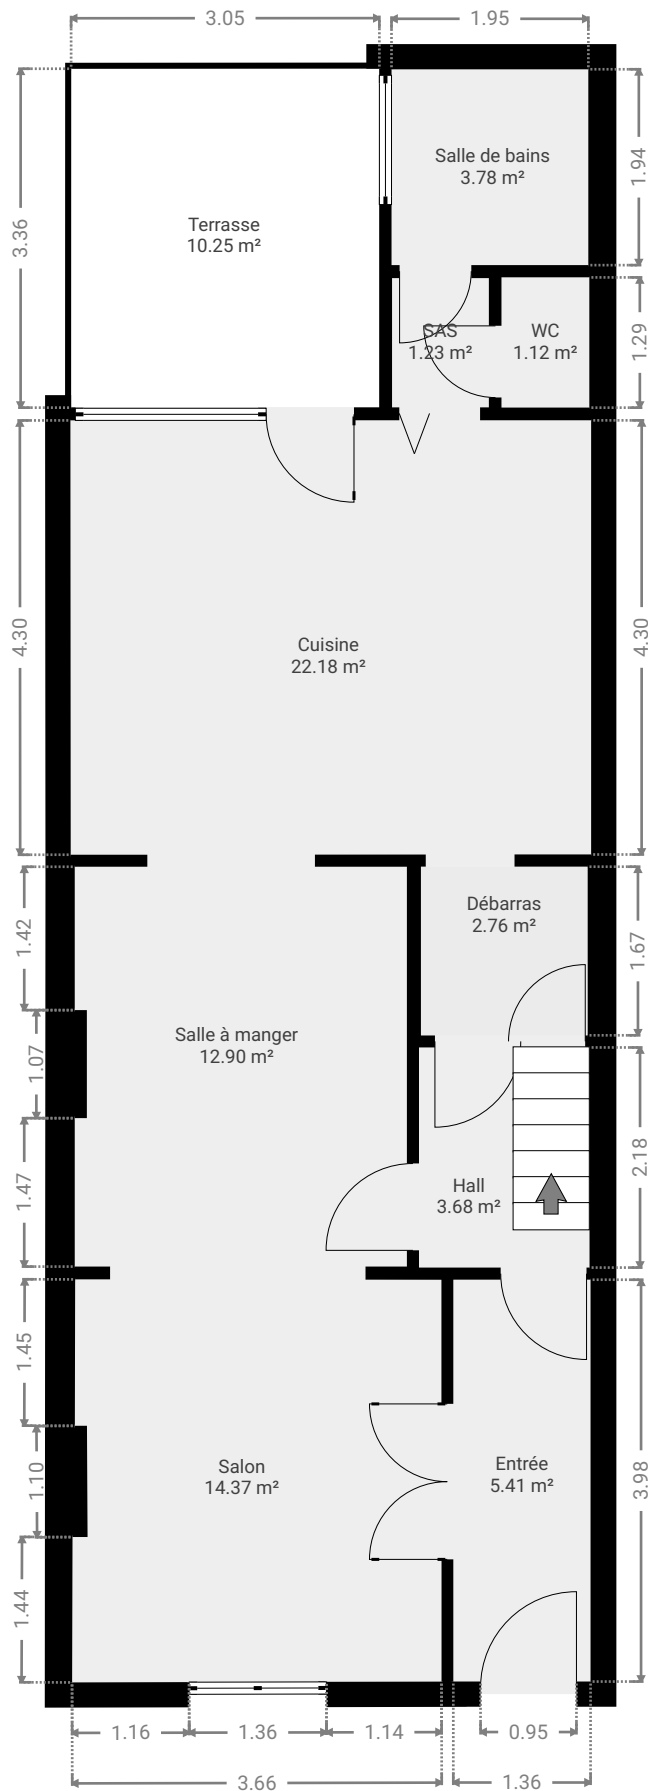

CE CROQUIS EST FOURNI EN L'ÉTAT SANS GARANTIE D'AUCUNE SORT.

0 1 2 3m

1:75  
Page 2/5

# Charles Lamquet


Rue Charles Lamquet 98, 5100 Jambes, Namur, Belgique

SURFACE TOTALE : 194.63 m<sup>2</sup> • SURFACE HABITABLE : 184.38 m<sup>2</sup> • ÉTAGES : 4



## ▼ 1er étage

SURFACE TOTALE : 38.44 m<sup>2</sup> • SURFACE HABITABLE : 38.44 m<sup>2</sup> •

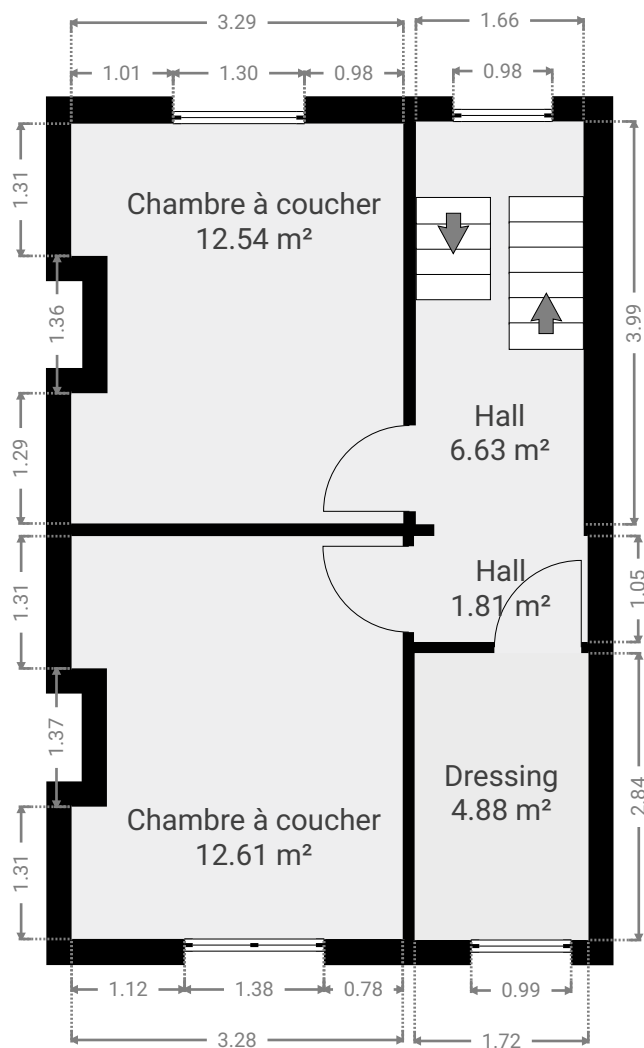

# Charles Lamquet


Rue Charles Lamquet 98, 5100 Jambes, Namur, Belgique

SURFACE TOTALE : 194.63 m<sup>2</sup> • SURFACE HABITABLE : 184.38 m<sup>2</sup> • ÉTAGES : 4



## ▼ Toit

SURFACE TOTALE : 41.52 m<sup>2</sup> • SURFACE HABITABLE : 41.52 m<sup>2</sup> •

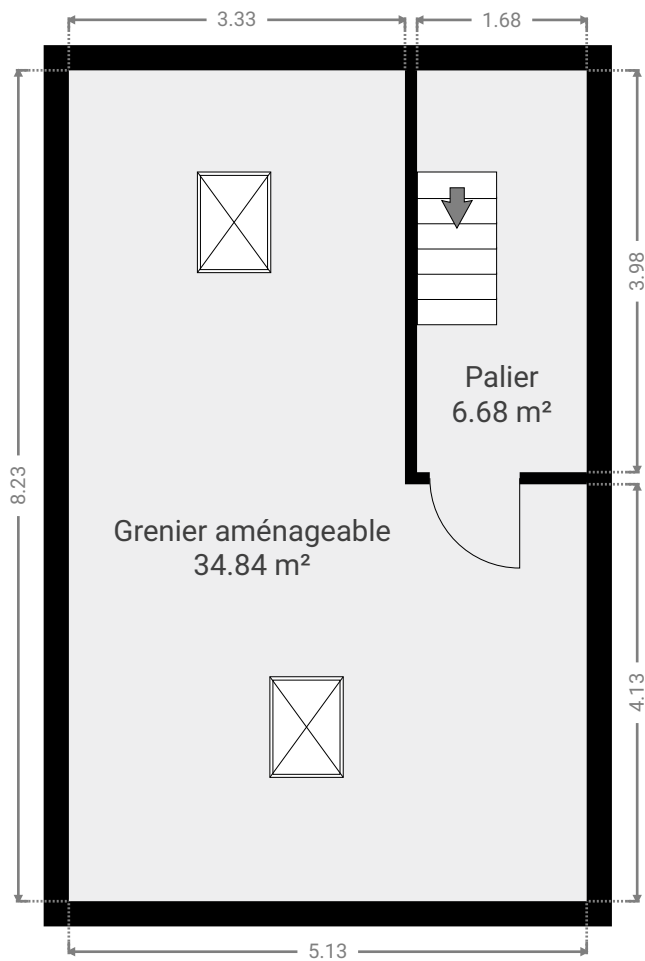

# Charles Lamquet

Rue Charles Lamquet 98, 5100 Jambes, Namur, Belgique

SURFACE TOTALE : 194.63 m<sup>2</sup> • SURFACE HABITABLE : 184.38 m<sup>2</sup> • ÉTAGES : 4



## ▼ Sous-sol

SURFACE TOTALE : 37.02 m<sup>2</sup> • SURFACE HABITABLE : 37.02 m<sup>2</sup> •

