

Plante

ENVOYÉ PAR

Antoine Marlair
antoine@pierremarlair.be

CRÉÉ LE

2023-11-22

LOCALISATION

Avenue de la Plante 53
5000 Namur
Namur
Belgique

Surface totale 58.77 m ²	Étages 1
---	--------------------

Plante


Avenue de la Plante 53, 5000 Namur, Namur, Belgique

SURFACE TOTALE : 58.77 m² • SURFACE HABITABLE : 58.77 m² • ÉTAGES : 1




▼ Rez-de-chaussée

SURFACE TOTALE : 58.77 m² • SURFACE HABITABLE : 58.77 m² •

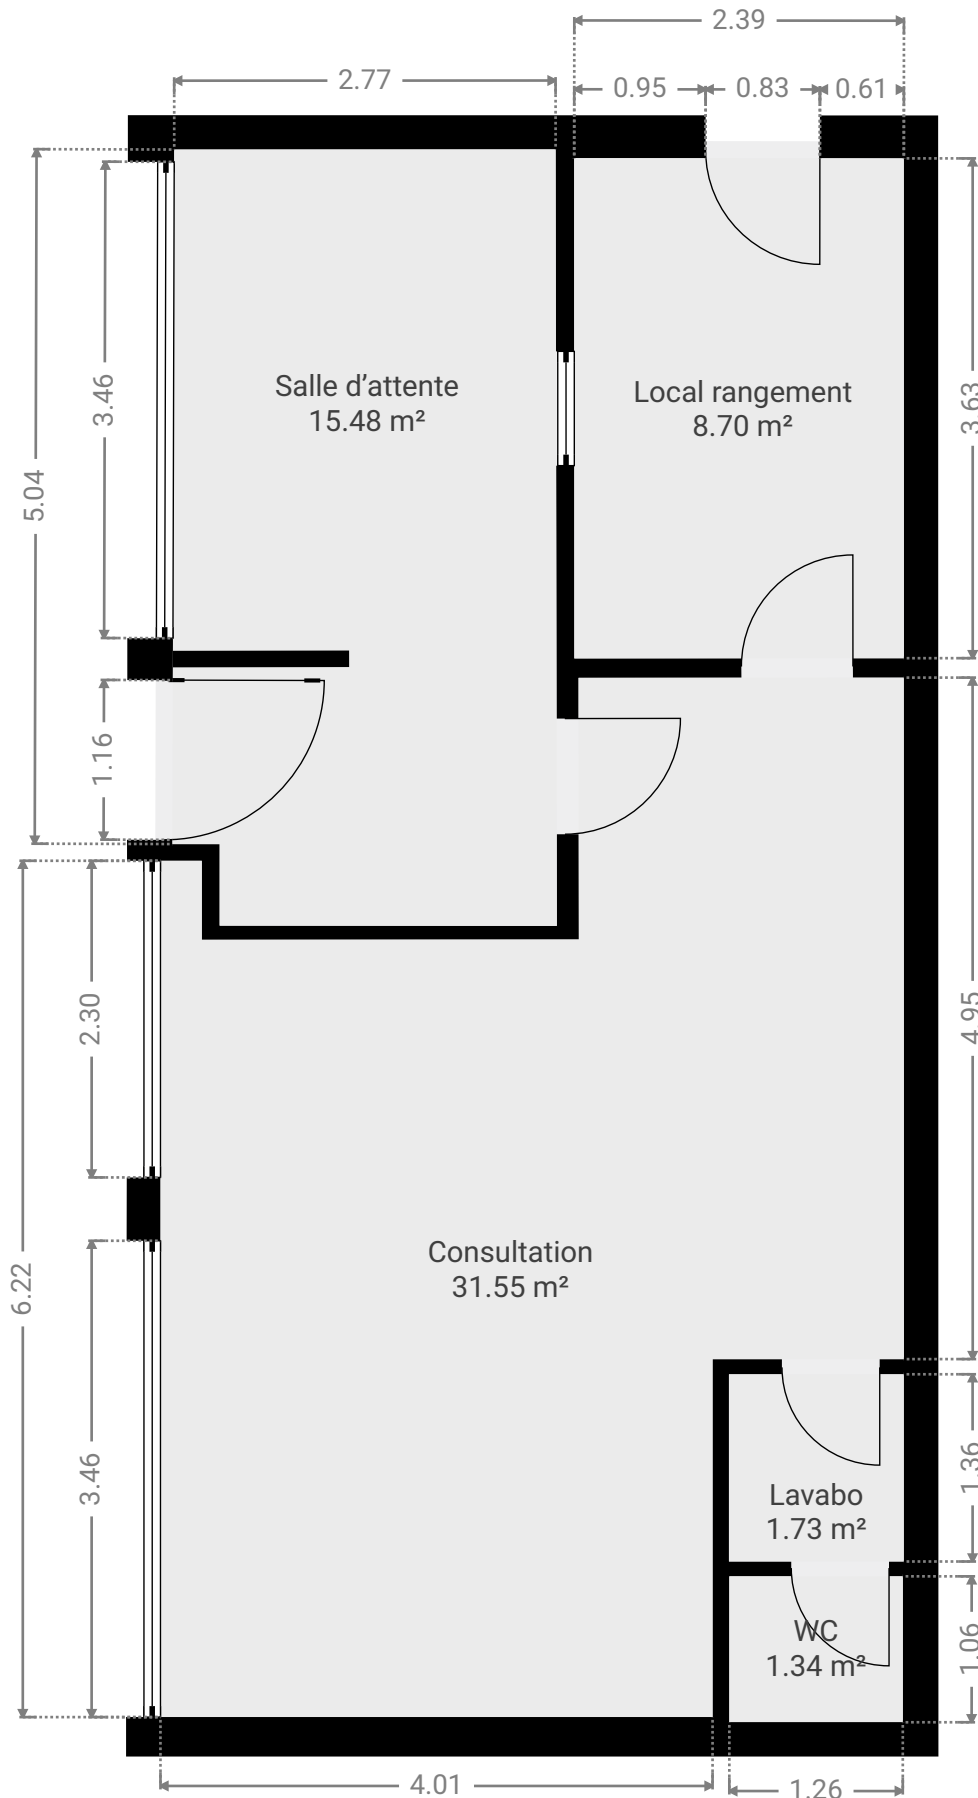

CE CROQUIS EST FOURNI EN L'ETAT SANS GARANTIE D'AUCUNE SORTE.

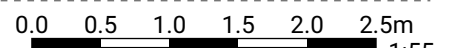

1:55