

Collège

ENVOYÉ PAR

Antoine Marlair
antoine@pierremarlair.be

CRÉÉ LE

2024-02-16

LOCALISATION

Rue du Collège 7-9
5000 Namur
Namur
Belgique

Surface totale 88.11 m ²	Étages 1
---	--------------------

Collège


Rue du Collège 7-9, 5000 Namur, Namur, Belgique

SURFACE TOTALE : 88.11 m² • SURFACE HABITABLE : 88.11 m² • ÉTAGES : 1



▼ Rez-de-chaussée

SURFACE TOTALE : 88.11 m² • SURFACE HABITABLE : 88.11 m² •

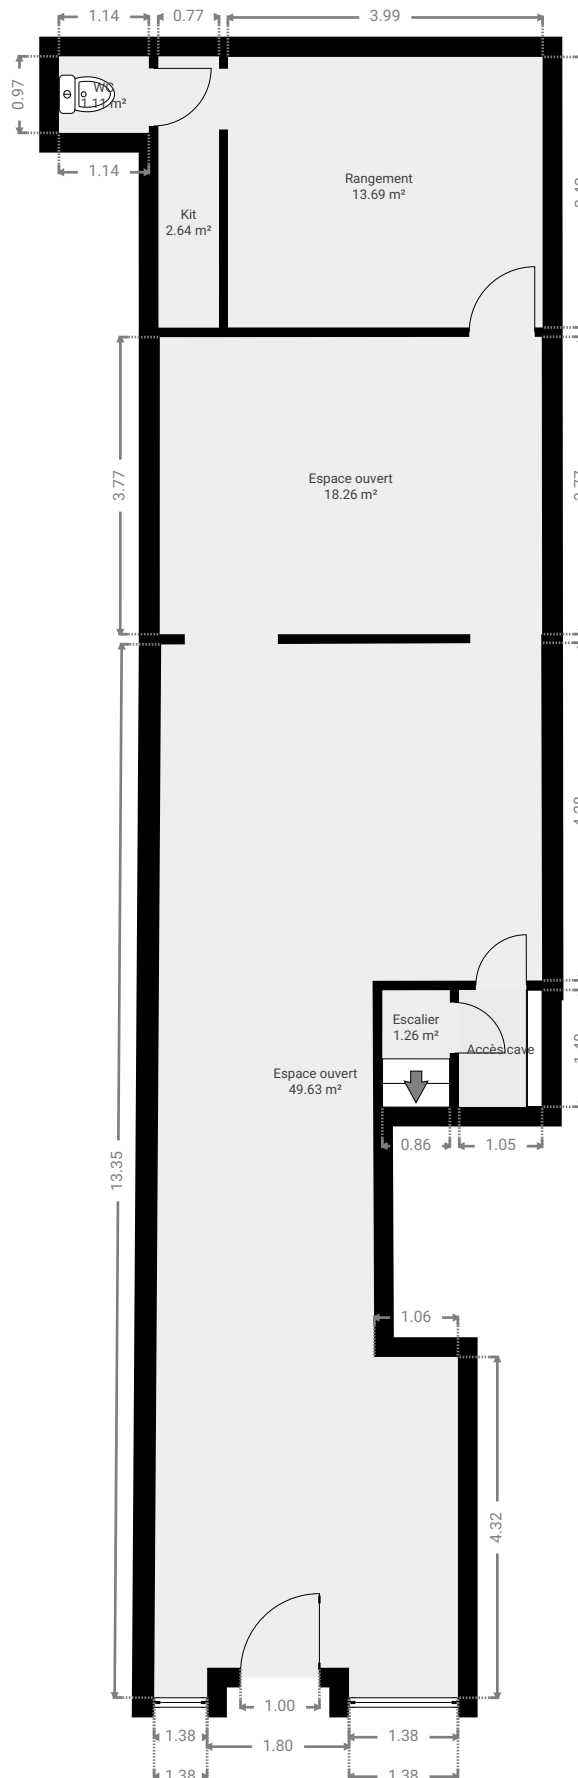

CE CROQUIS EST FOURNI EN L'ETAT SANS GARANTIE D'AUCUNE SORTE.

0 1 2 3 4m

1:96
Page 2/2