

Chevauchoir

ENVOYÉ PAR


Antoine Marlair
antoine@pierremarlair.be

CRÉÉ LE

2022-10-26

LOCALISATION

Rue Chevauchoir 13
5170 Lesve
Profondeville
Belgique

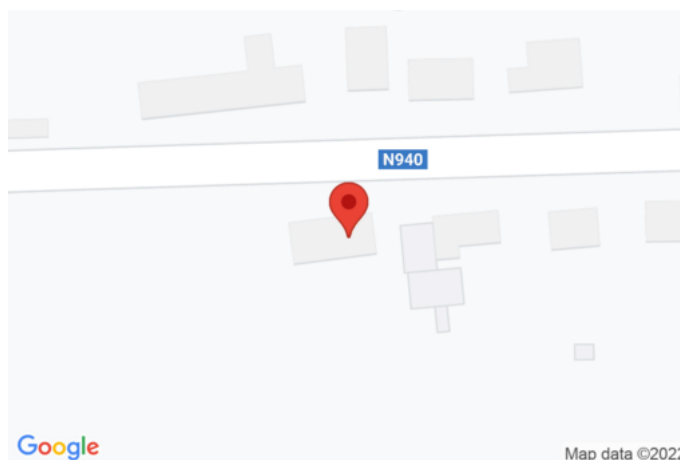

Surface totale	Étages
74.01 m ²	2


Chevauchoir

Rue Chevauchoir 13, 5170 Lesve, Profondeville, Belgique
SURFACE TOTALE : 74.01 m² • SURFACE HABITABLE : 74.01 m² • ÉTAGES : 2



▼ Rez-de-chaussée

SURFACE TOTALE : 44.48 m² • SURFACE HABITABLE : 44.48 m² •

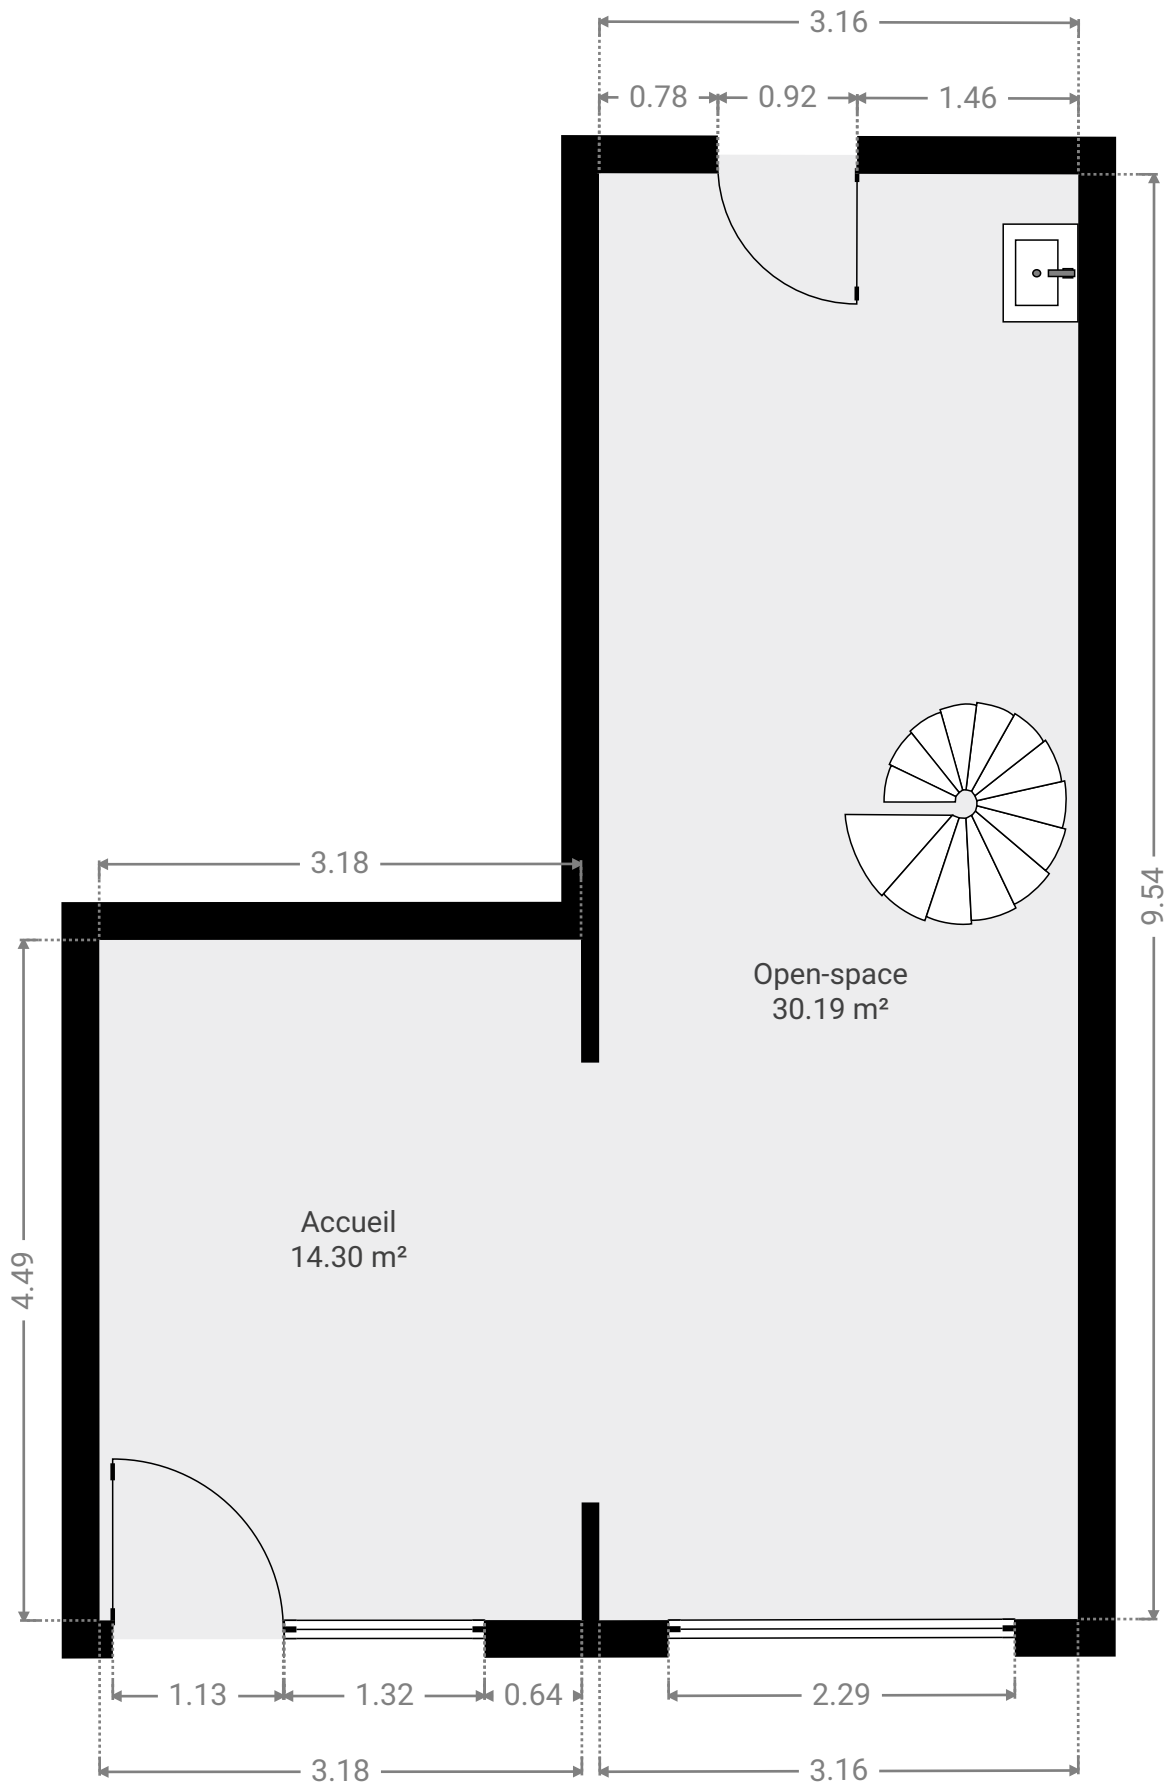

CE CROQUIS EST FOURNI EN L'ETAT SANS GARANTIE D'AUCUNE SORTE.

0.0 0.5 1.0 1.5 2.0m

1:50

Page 2/3

Chevauchoir

Rue Chevauchoir 13, 5170 Lesve, Profondeville, Belgique
SURFACE TOTALE : 74.01 m² • SURFACE HABITABLE : 74.01 m² • ÉTAGES : 2



▼ 1er étage

SURFACE TOTALE : 29.53 m² • SURFACE HABITABLE : 29.53 m² •

