

**Commune de PROFONDEVILLE**  
**6<sup>ème</sup> division : BOIS-DE-VILLERS**

Plan de mesurage, de division et de bornage d'une propriété sise rue Raymond Noël, 54, limitée au plan ci-contre, sous teinte jaune, par les points 60-61-62-63-64-16-60, appartenant à la société civile "IMMOBILIERE DE RUSSON" et faisant l'objet d'une vente à Monsieur Frédéric FORGET.

Références cadastrales : section C, partie du n° 901 z.

Contenance mesurée de la propriété : 18 ares 75 centiares 34 décimilliaires  
(surface incluant la cabine électrique).

Contenance mesurée de la cabine électrique : 76 centiares 15 décimilliaires.

Levé et dressé par le Géomètre – Expert immobilier soussigné, légalement assermenté en cette qualité par-devant le Tribunal de Première Instance séant à Dinant



**Régis BUCHET, gérant**  
Géomètre - Expert immobilier

**BUCHET G.E.I. s.p.r.l.**  
Bureau de Géomètre – Expert immobilier

Rue des Aujes, 6A  
B-5170 LESVE (Profondeville)

Tél. : 081/43.21.15

Fax : 081/43.21.25


GSM : 0495/24.63.53



LISTING DE COORDONNEES LOCALES

N°	X	Y
3	95.760	161.412
4	95.414	150.116
5	95.164	139.317
6	95.777	135.749
7	97.436	127.651
8	97.726	120.341
9	96.813	109.958
10	96.406	102.885
11	96.048	93.643
12	101.407	93.105
13	81.013	95.048
14	81.101	87.881
15	95.329	86.730
16	80.408	97.659
17	80.577	111.639
18	89.519	96.827
19	90.685	97.262
20	91.423	98.427
21	91.685	102.482
22	114.705	118.925
23	103.796	119.959
24	102.990	127.830
25	93.491	128.319
26	83.210	128.492
27	80.739	98.607
28	108.696	55.451
29	108.874	58.743
30	93.154	139.569
31	100.754	96.233
32	99.378	97.950
33	101.124	99.491
34	93.284	149.907
35	96.540	168.111
36	93.994	168.550
37	96.286	170.902
38	95.789	171.962
39	94.381	172.495
40	94.715	176.363
41	95.273	182.348
42	83.618	183.224
43	95.971	190.467
44	91.087	190.954
45	93.716	187.885
46	100.962	171.384
47	103.997	170.917
48	109.800	203.650
49	108.214	185.309
50	107.328	178.892
51	107.632	177.948
52	110.933	180.397
53	112.314	194.140
54	125.140	207.356
55	81.779	212.113
56	81.727	212.150
57	81.507	199.309
60	98.034	96.044
61	105.641	178.132
62	100.662	178.594
63	101.335	185.813
64	81.486	187.613


Plan de situation cadastrale

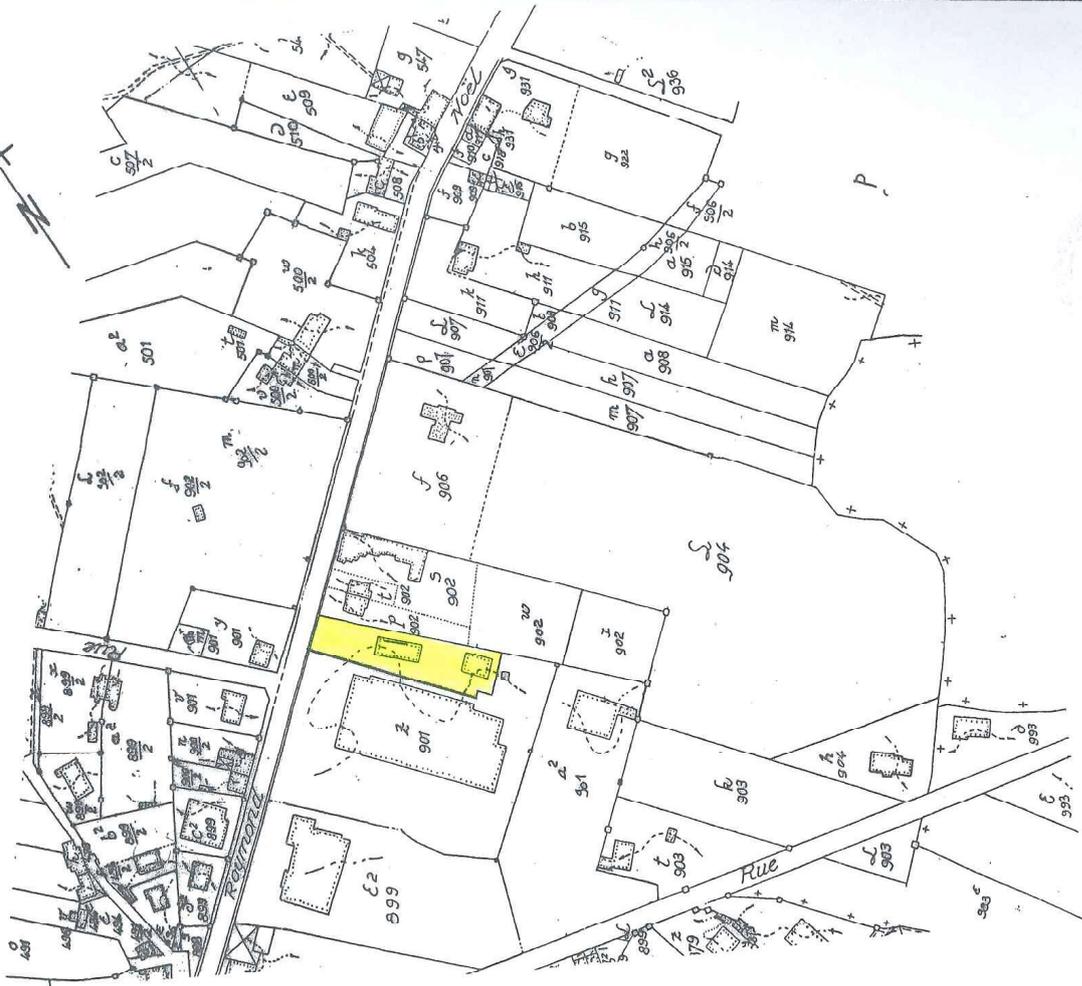

Echelle : 1/2.500



Mme Berthe NOTTE  
Mme Francine LOUIS

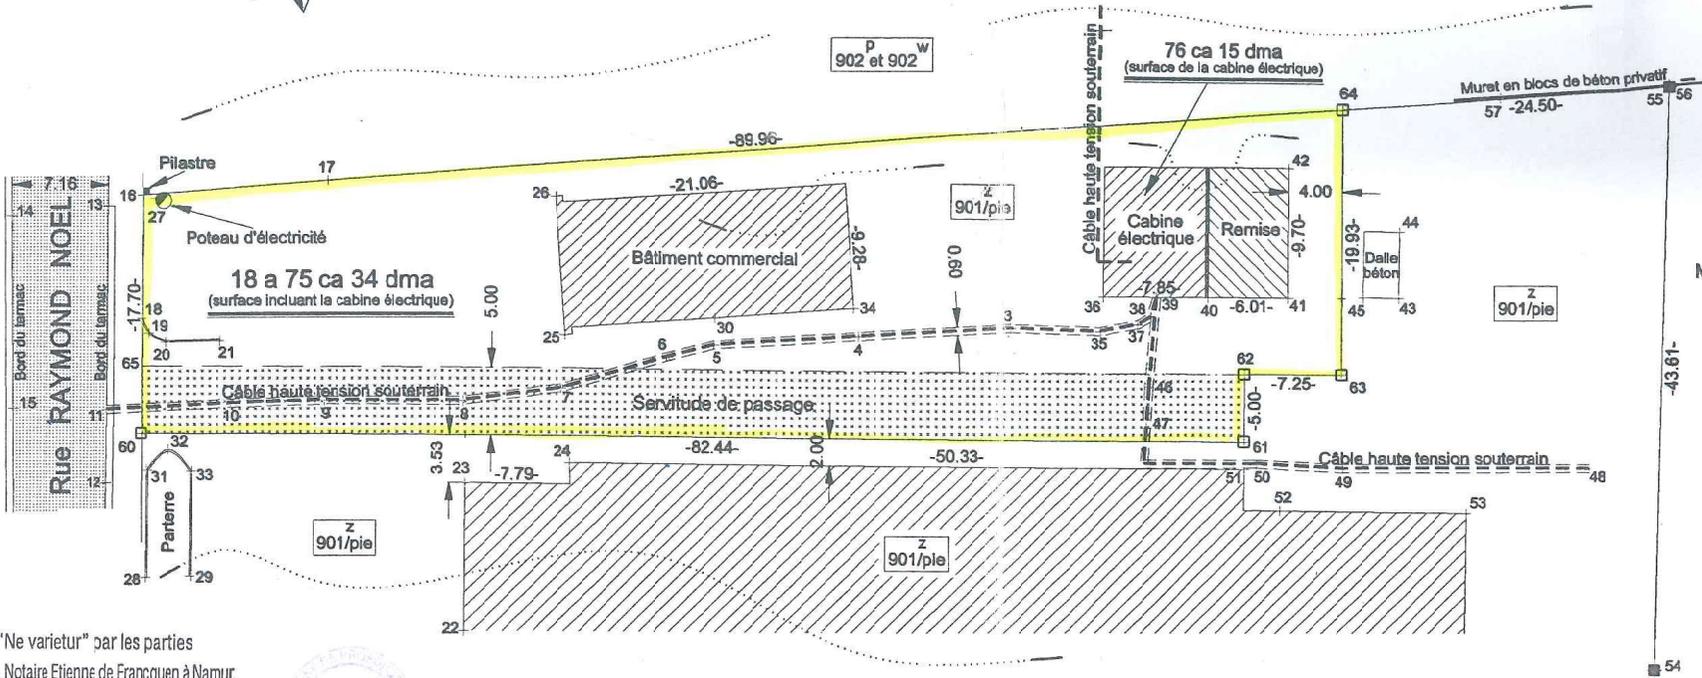

Mr Bernard CASTAIGNE

Signé "Ne varietur" par les parties  
et nous, Notaire Etienne de Francquen à Namur,  
en annexe à l'acte de notre ministère  
du 4 septembre 2002



Société "IMMOBILIERE DE RUSSON"  
(Le Propriétaire)

- Notes :
- 1) Les points 54 et 55 = anciennes bornes FENO blanches.
  - 2) Les points 60 et 64 = nouvelles bornes FENO jaunes.
  - 3) Les points de limite 61, 62 et 63 ne seront pas matérialisés sur terrain par des bornes car étant situés dans une zone de passage.
  - 4) - - - - - = câbles haute tension souterrains. Servitude souterraine de 60 cm de largeur.
  - 5) [Dotted area symbol] : servitude de passage définie par les points 60-61-62-65-60, avec servitude d'enfouissement (éventuelle) de câbles et conduites dans la même zone.

Enregistré à Namur 2  
le 20 septembre 2002 Deux mille deux  
voit 613 - F° : 96 - Case : 10 - au rôle sans renvoi  
Reçu la somme de: Vingt cinq euros (25 €)

17 - L'Inspectrice Principale,  
*Chy A. RENON*

*Faget*  
*[Signature]*  
*[Signature]*