

Objet de la demande
 Perpetual SRL Représenté par
 Mr De Dobbeleer


Rue Raymond Noel, 1
 5170 Profondeville

Cadastre
 Section : C
 N° : 1106f2



Situation
 Echelle: 1:1000

Province de	NAMUR	
Commune de	Profondeville	
Le maître de l'ouvrage	Perpetual SRL Représenté par Mr De Dobbeleer	
Nature des travaux	Transformation d'une banque en un immeuble de bureaux et un espace bancontact	
Emplacement du chantier	Rue Raymond Noel, 1 5170 Profondeville	Cadastre Section : C N° : 1106f2
Pour accord	Auteur de projet	
	Alex MELANGE - Architecte S.c.S.P.R.L. alex melange alexmelange.be archi@alexmelange.be alexmelange.be 5 bte 12 , Rue du Grand Tige - 5101 Erpent tél. 0476/83 94 64 R.P.M. Namur n° BE 0479.769.225	
	Le maître de l'ouvrage	Autorisation de la commune:
	Plan joint à ma demande d'autorisation de bâtir en date du	
	L'entrepreneur	
Dossier n°	Modifications apportées	Date
Nbre de feuilles: 12		
Feuille n° : 1		
Echelle: 1/50		
Date : 18/12/23		
	Toutes les dimensions reprises sur le plan sont à vérifier par l'entrepreneur qui en référera à l'architecte en cas d'erreur. Sauf avis contraire, les fondations sont à descendre jusqu'au bon sol et à un minimum de 90cm. Les bétons armés et éléments métalliques font l'objet d'une étude d'ingénieur.	

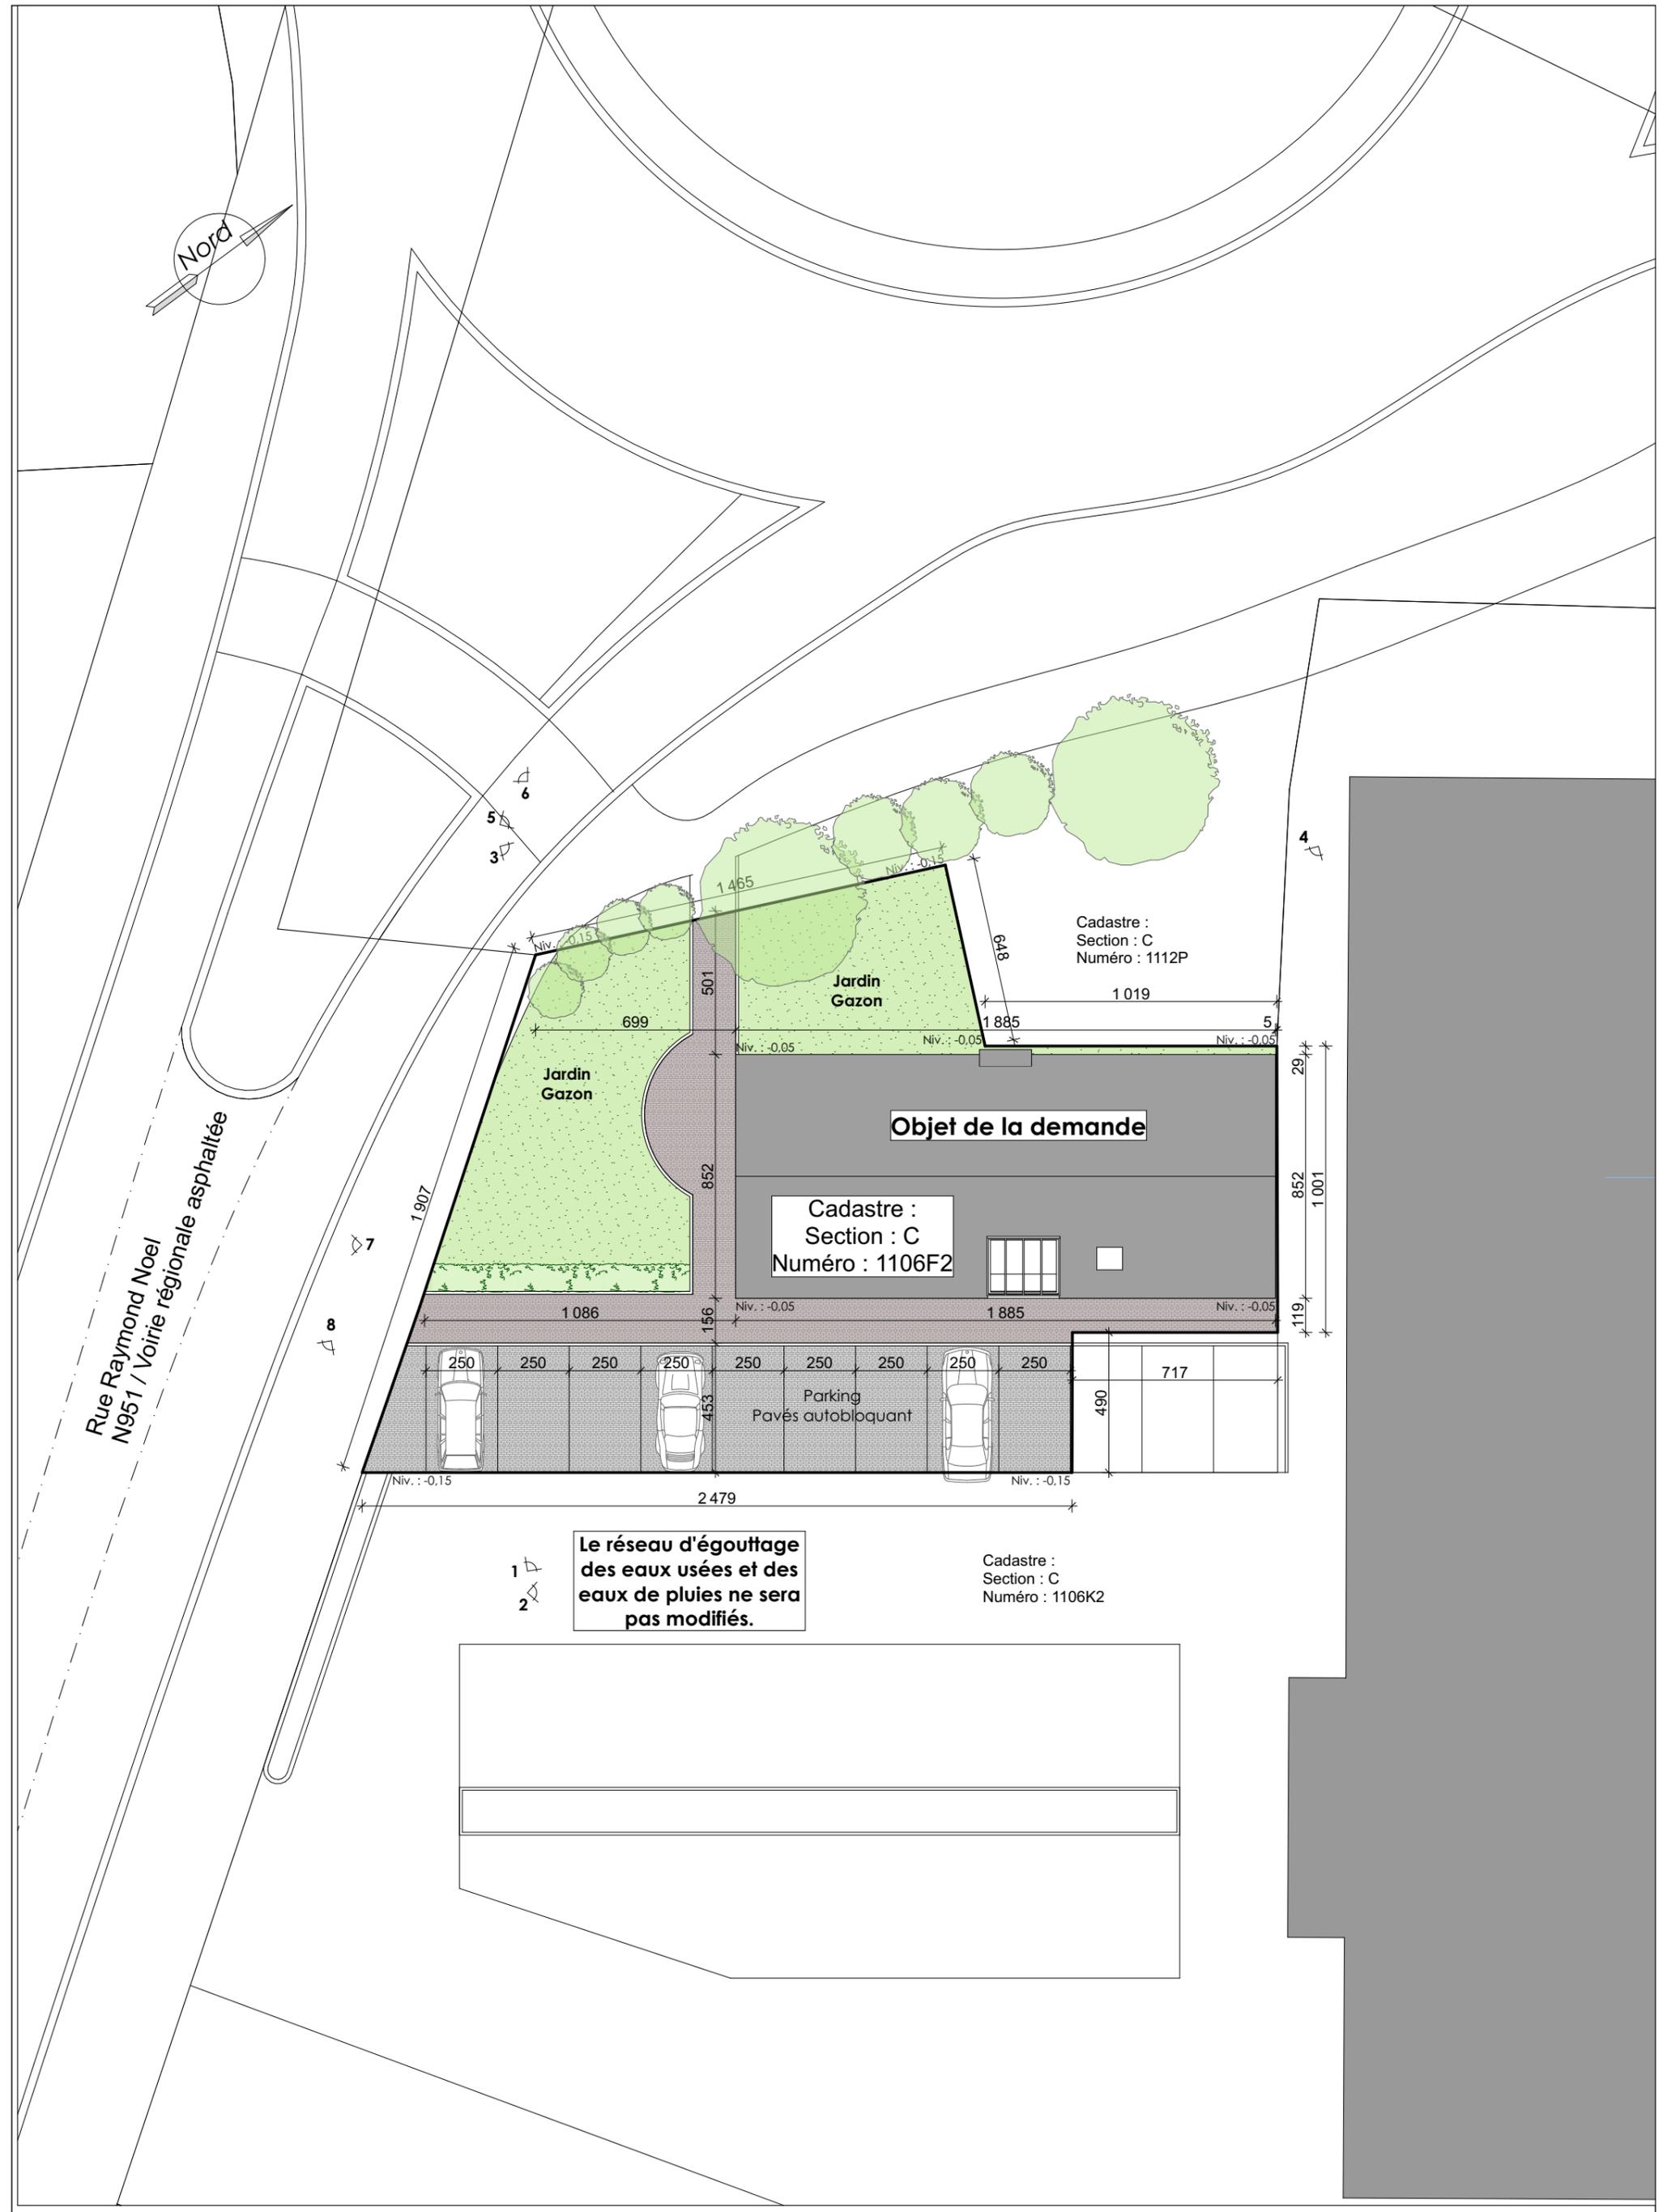

Rue Raymond Noel
N951 / Voirie régionale asphaltée




1
2
Le réseau d'égouttage
des eaux usées et des
eaux de pluies ne sera
pas modifiés.


Cadastré :
Section : C
Numéro : 1106K2

Cadastré :
Section : C
Numéro : 1112P


Cadastré :
Section : C
Numéro : 1106F2

Objet de la demande

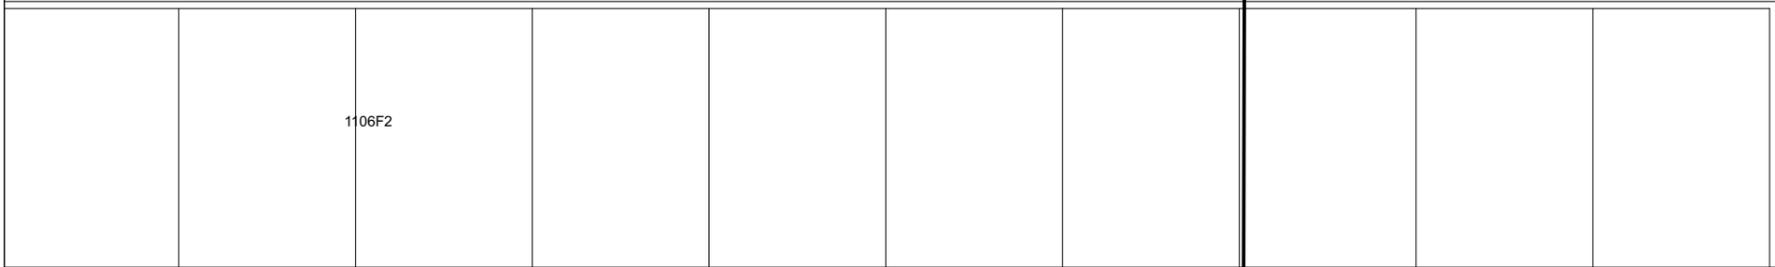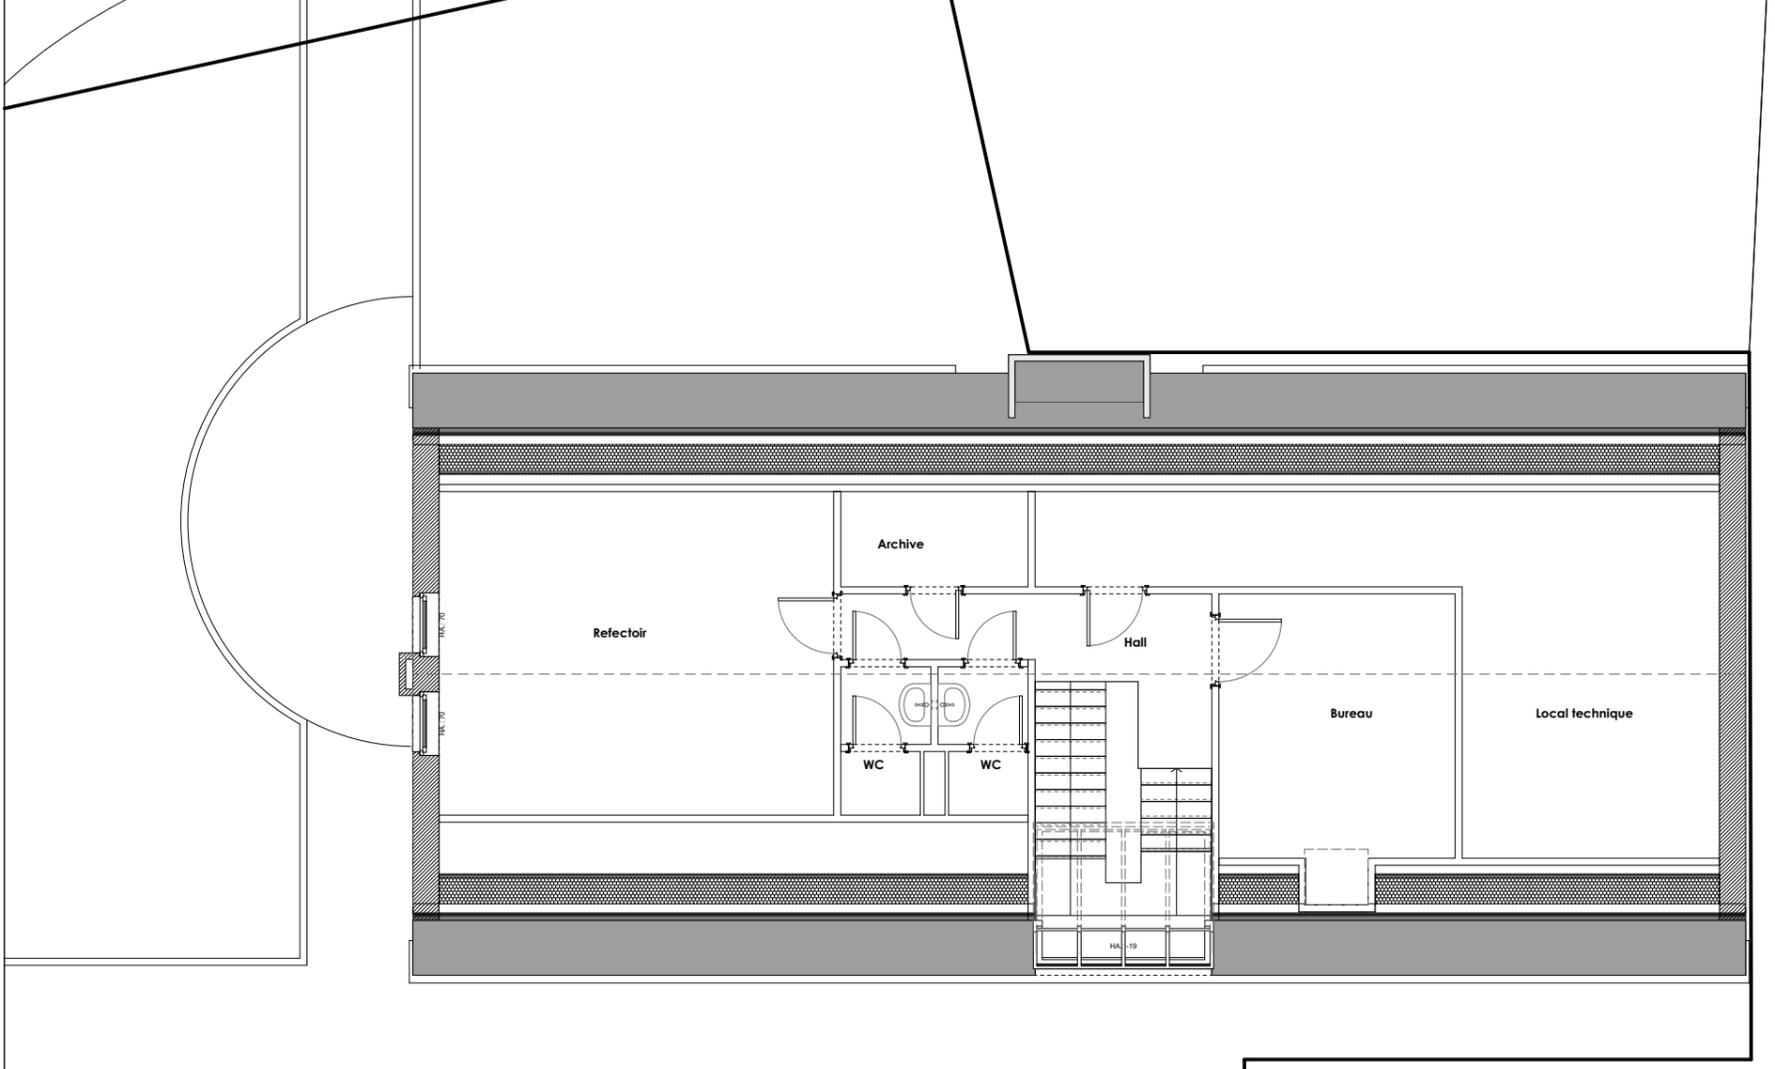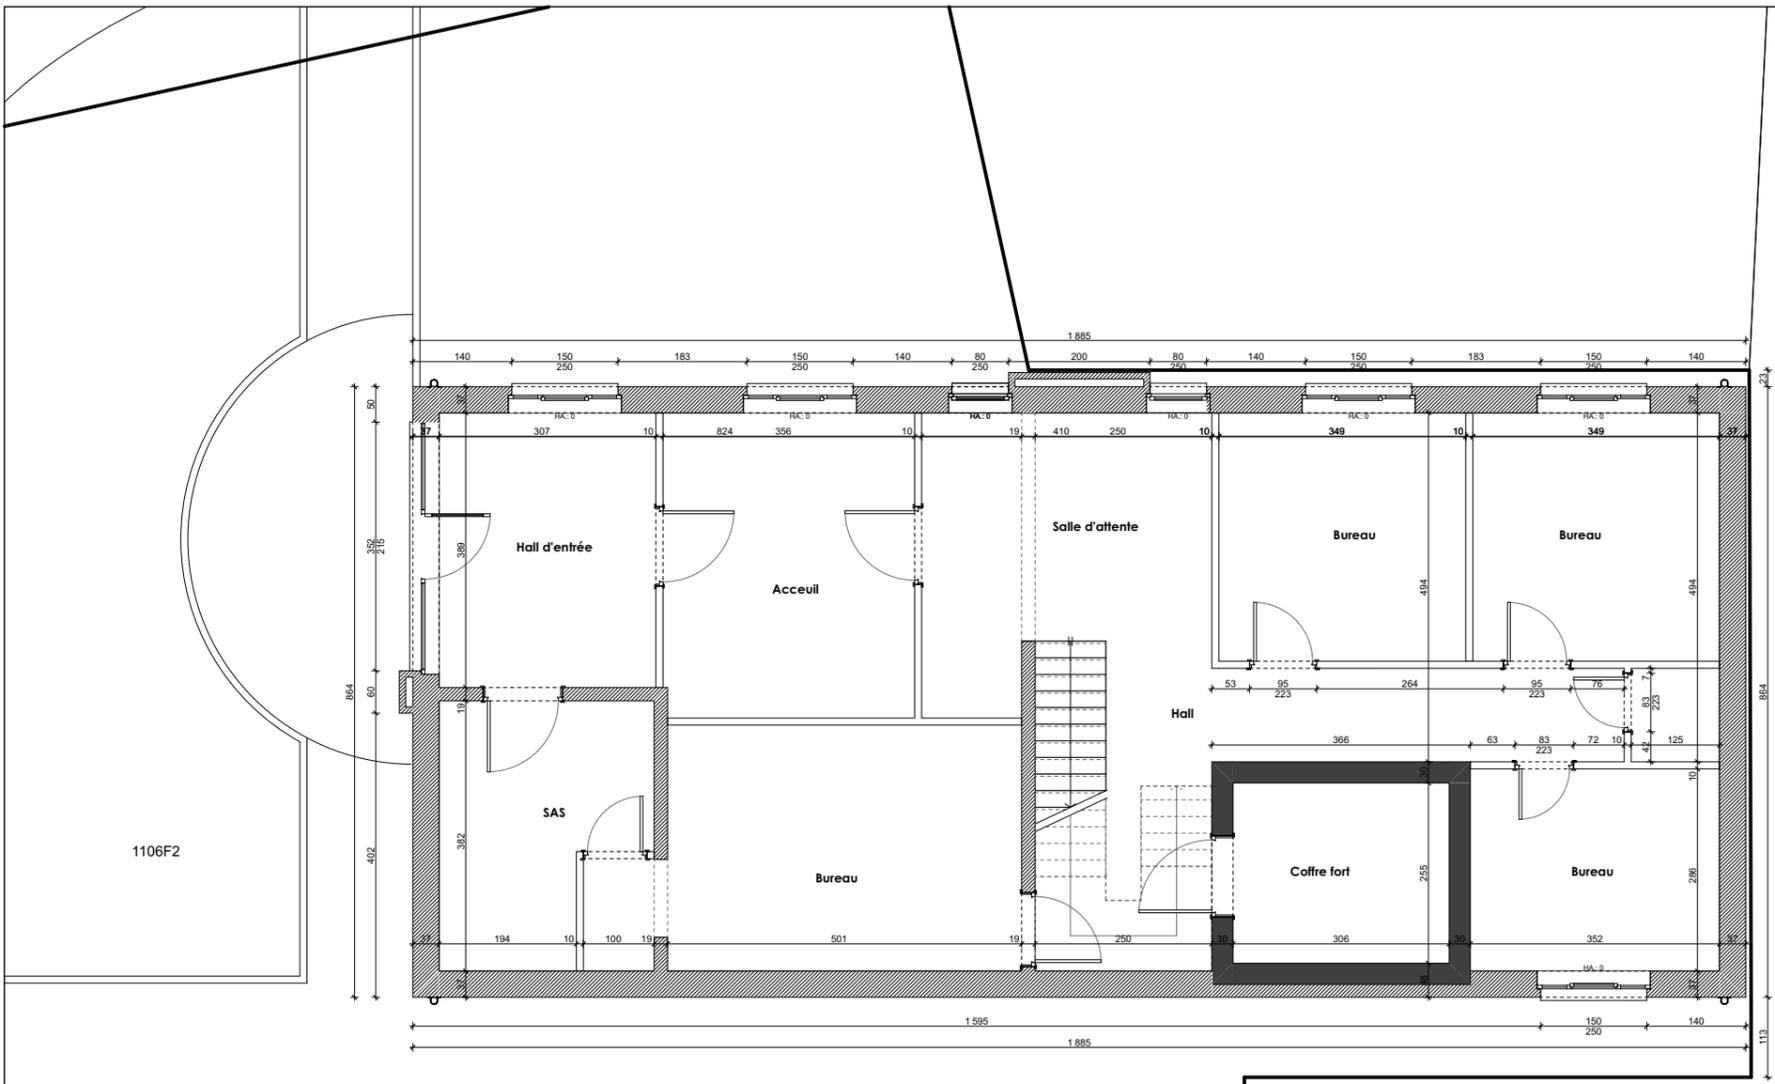


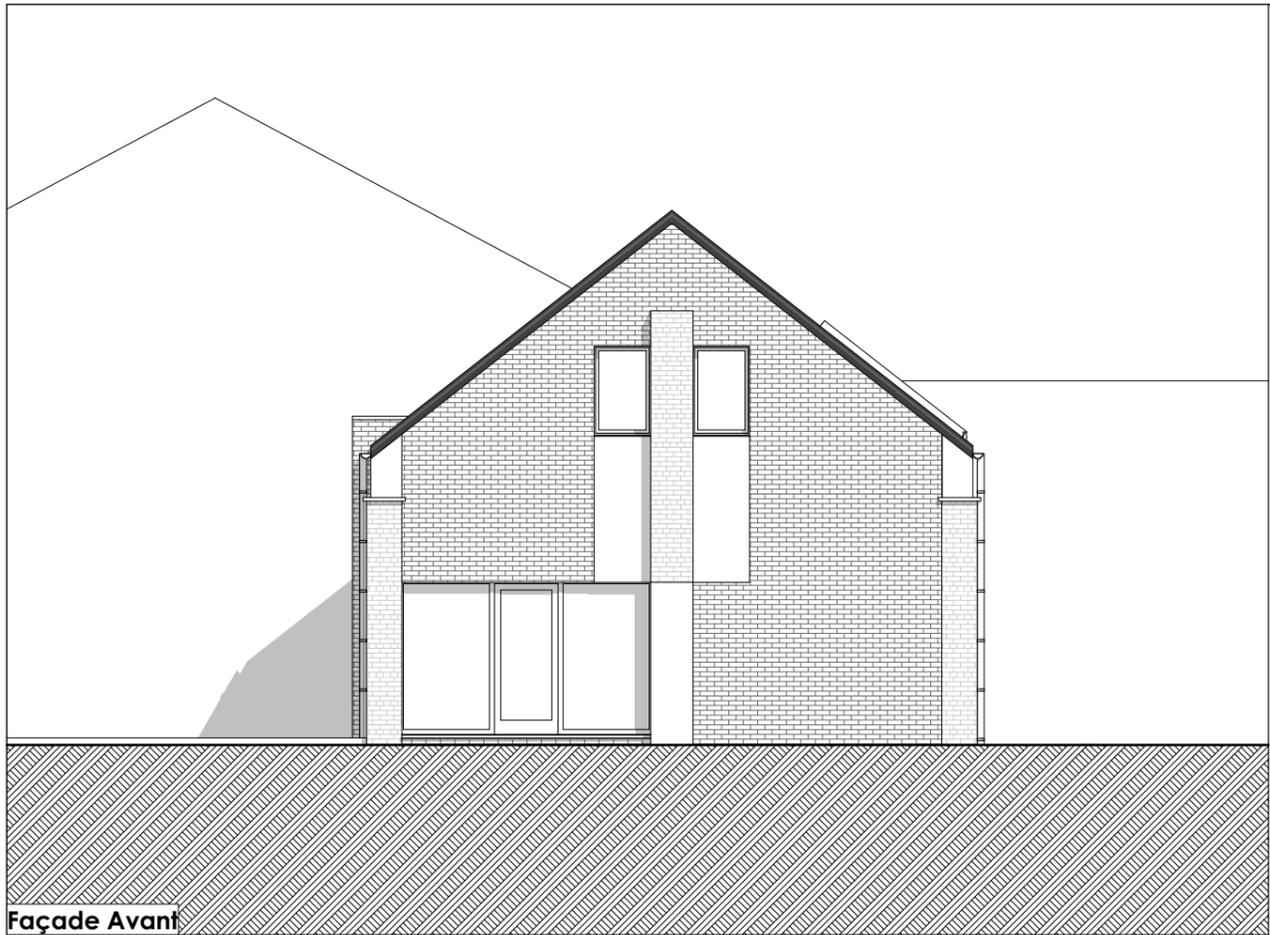

Façade Avant

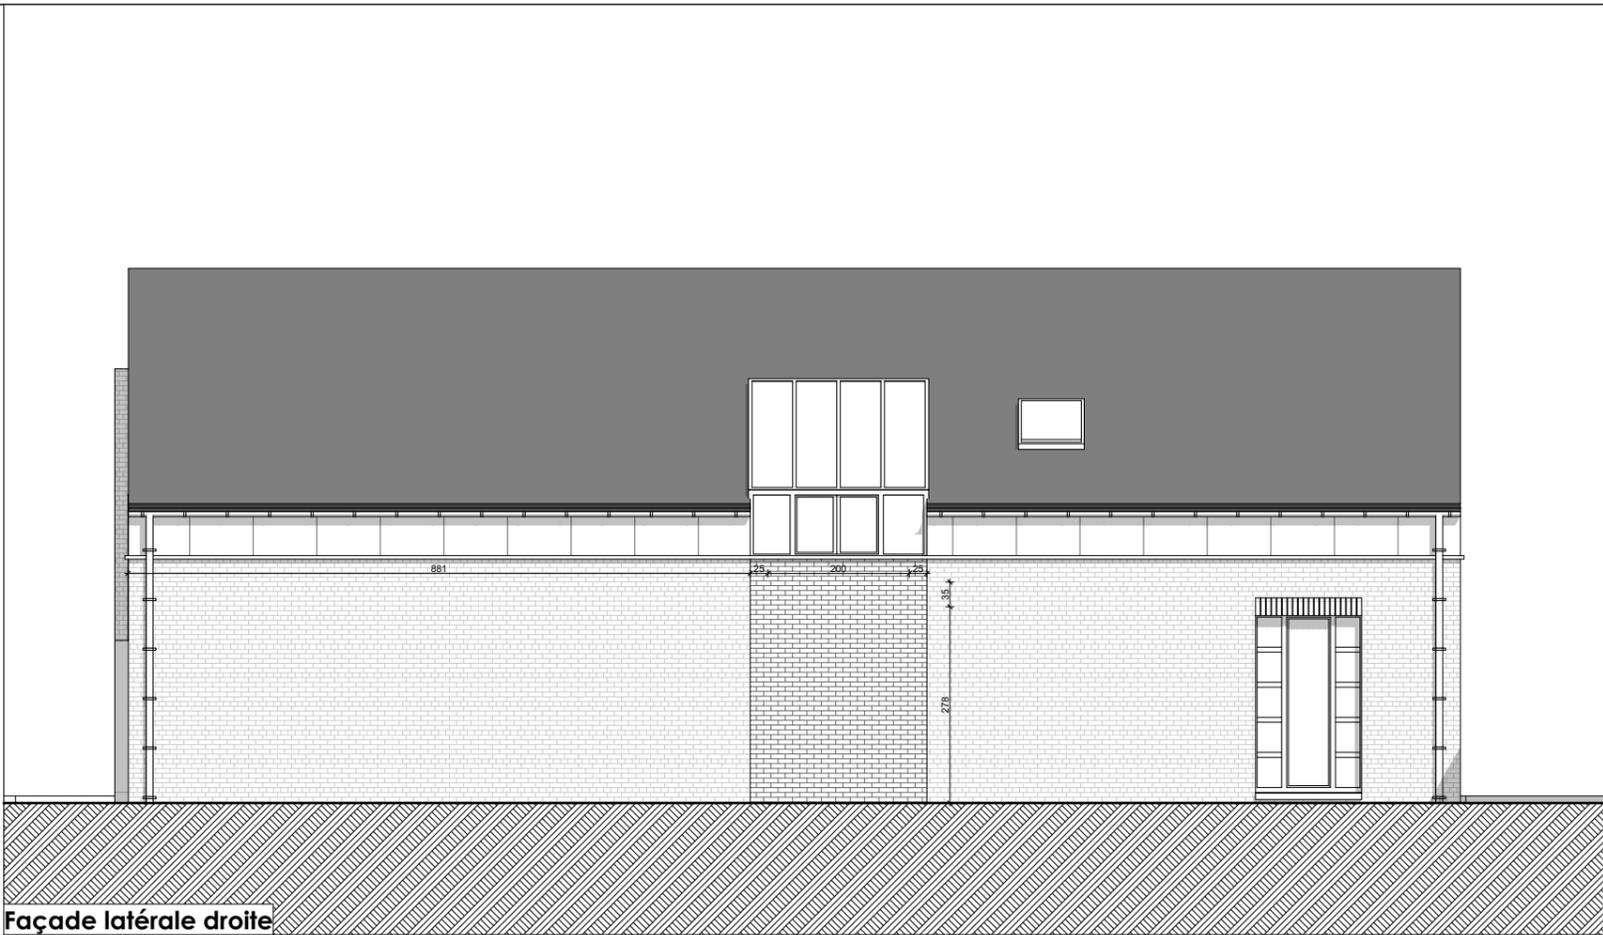


Façade latérale droite

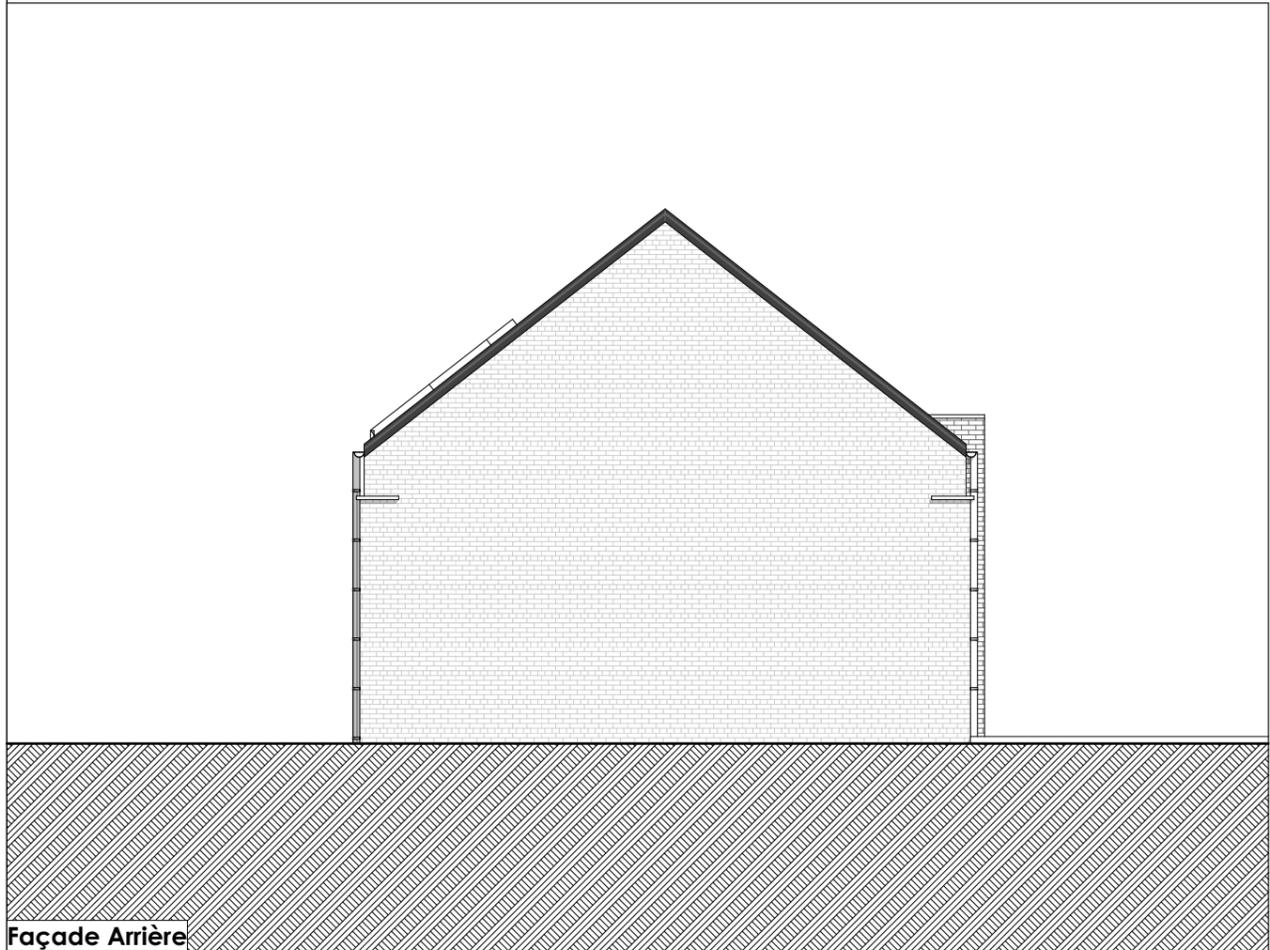


Façade Arrière



Façade latérale Gauche

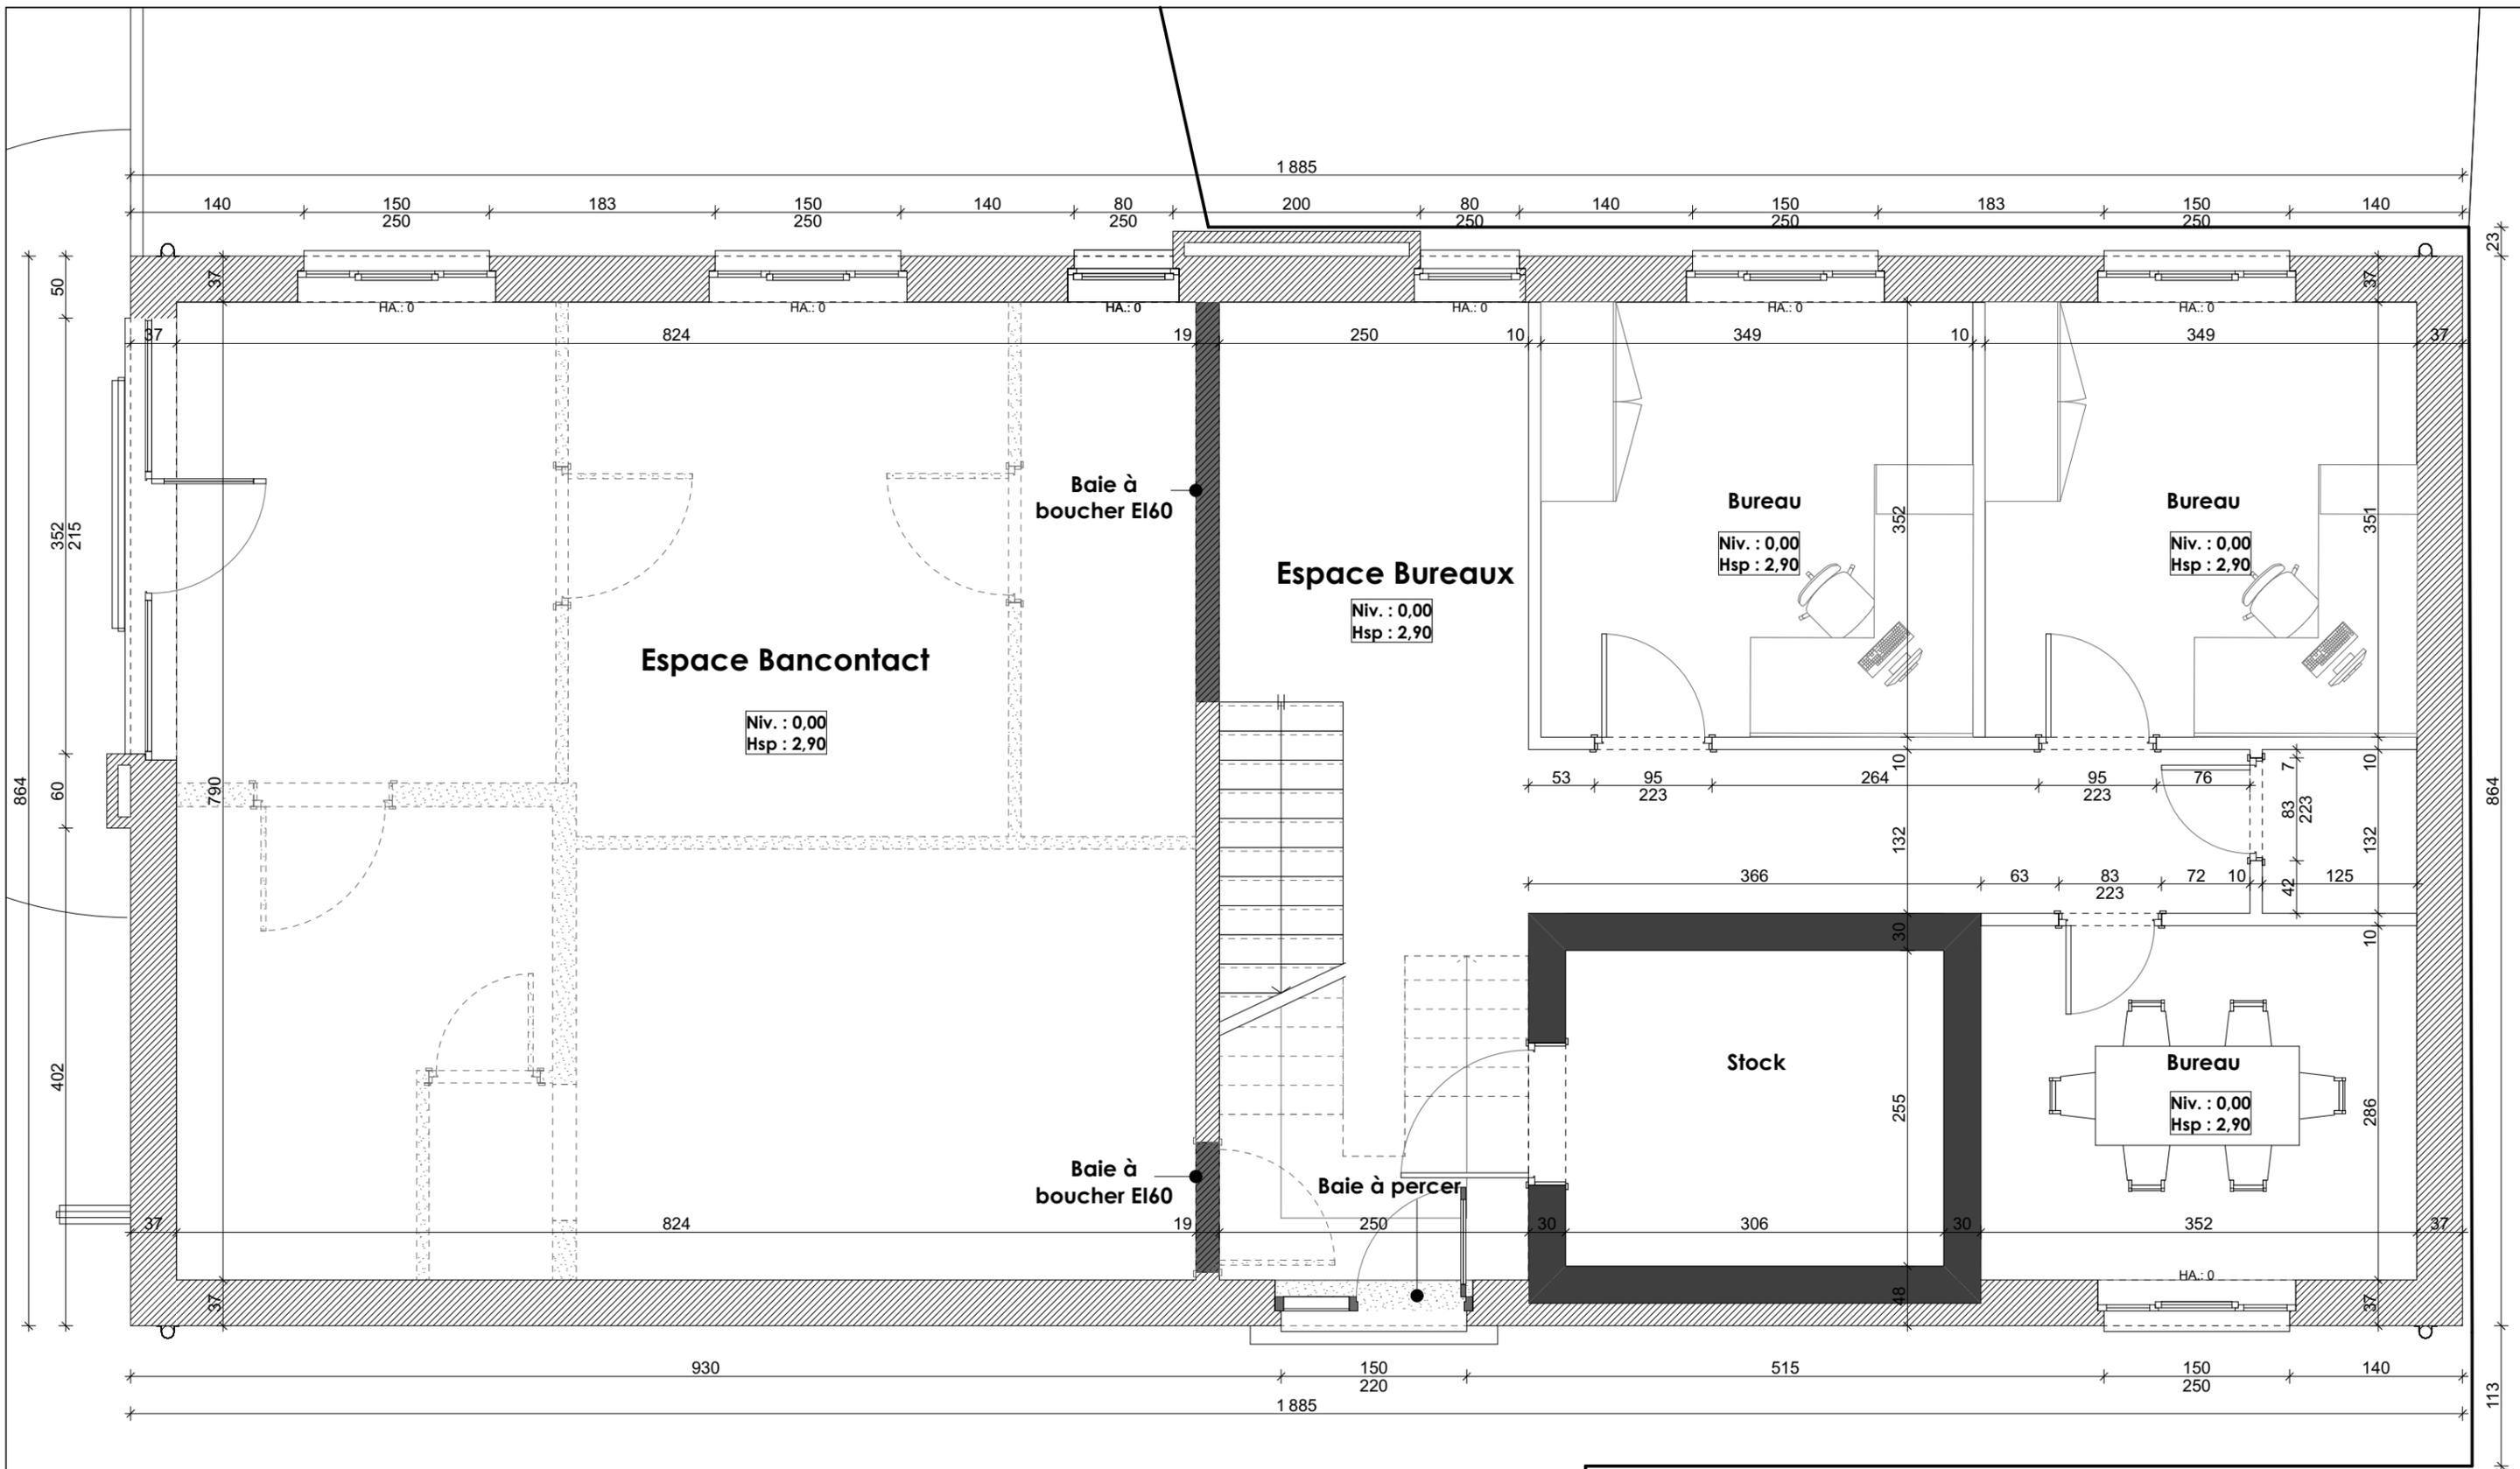

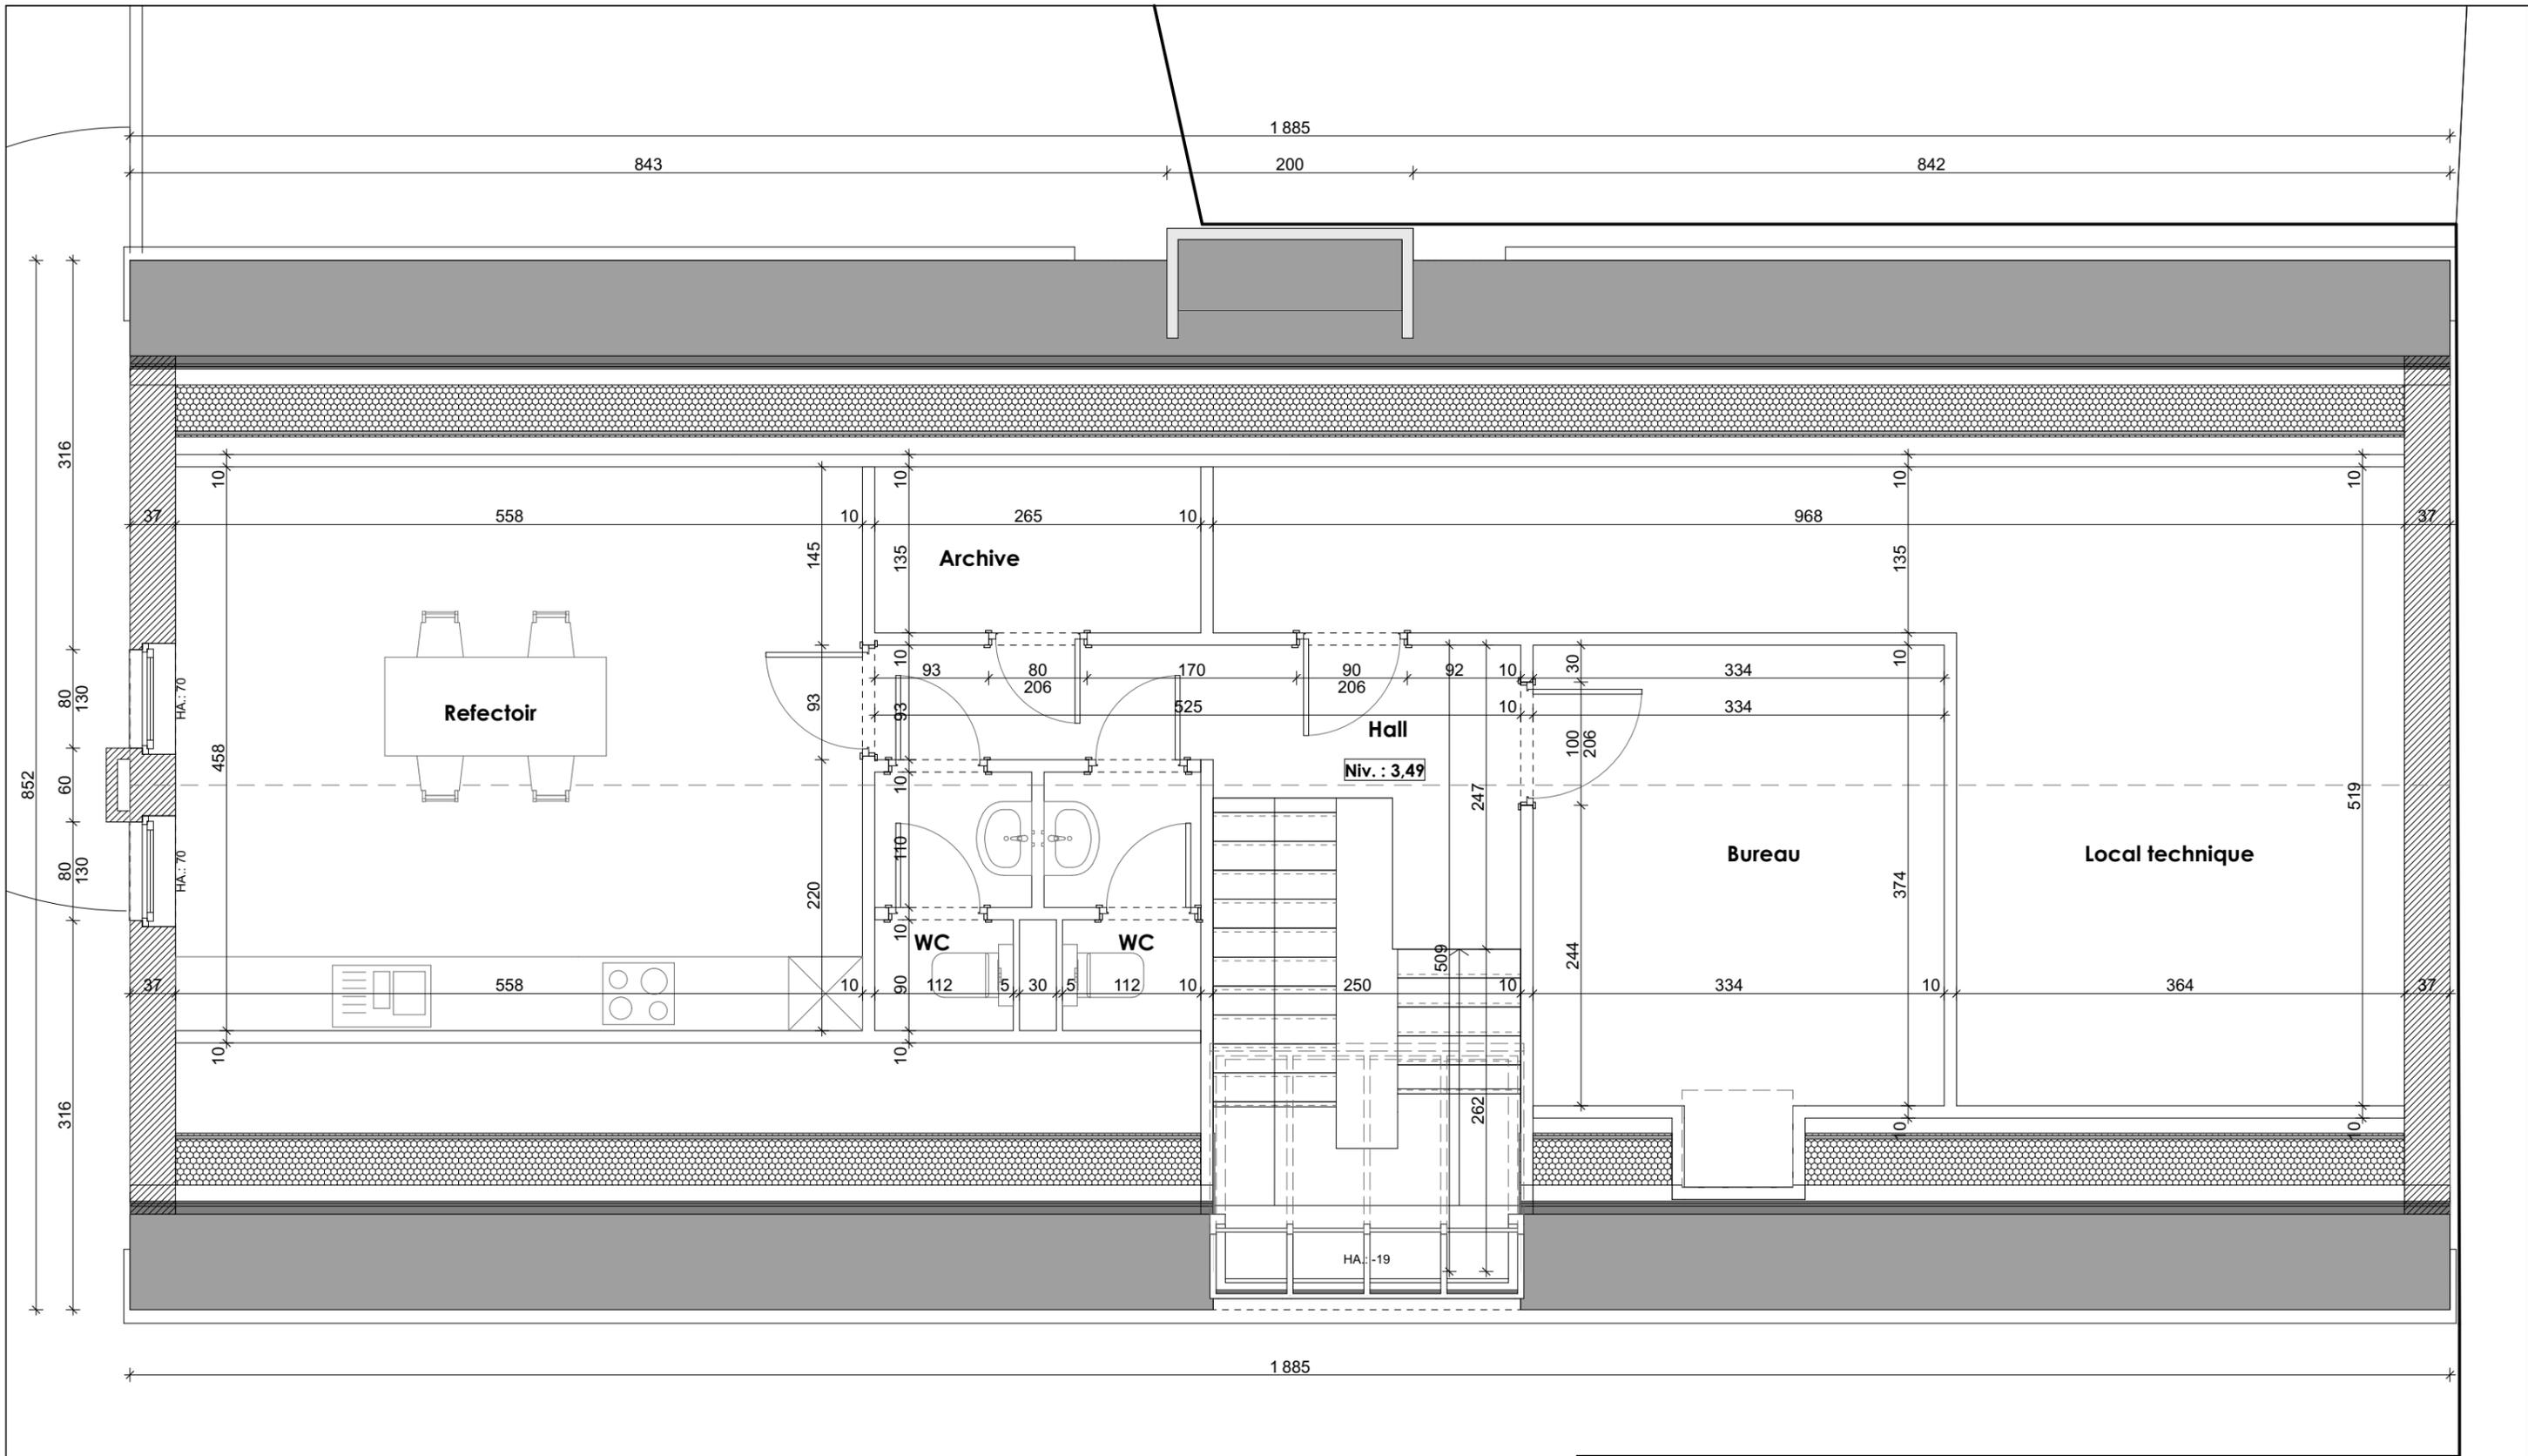

-  Mur existant
-  Mur à démolir
-  Mur Projeté

Remarques

- Le relief du sol ne subira aucune modification.
- Le réseau d'égouttage des eaux usées et eaux de pluies ne subira aucune modification.
- Toutes les dimensions reprises sur le plan sont à vérifier par l'entrepreneur qui en référera à l'architecte en cas d'erreur.
- Sauf avis contraire, les fondations sont à descendre jusqu'au bon sol et à un minimum de 90cm.
- Les bétons armés et éléments métalliques font l'objet d'une étude d'ingénieur.
- Les compositions des parois sont détaillées dans le rapport PEB

Polychromie des façades

Élévations :

- 1 - Briques de ton rouge.
- 2 - Éléments de façades en pierre bleue.
- 3 - Briques de ton Brun.
- 4 - Panneau ton gris anthracite.
- 5 - Nouvelle enseigne publicitaire (nouveau)

Toiture inclinée :

- 6 - Ardoise ton noir (existant)

Toiture plates :


- 7 - Derbigum ton noir.(existant)

Menuseries extérieures :


- 8 - PVC ton gris.

Gouttières et descentes d'eaux de pluies :

- 9 - zinc.

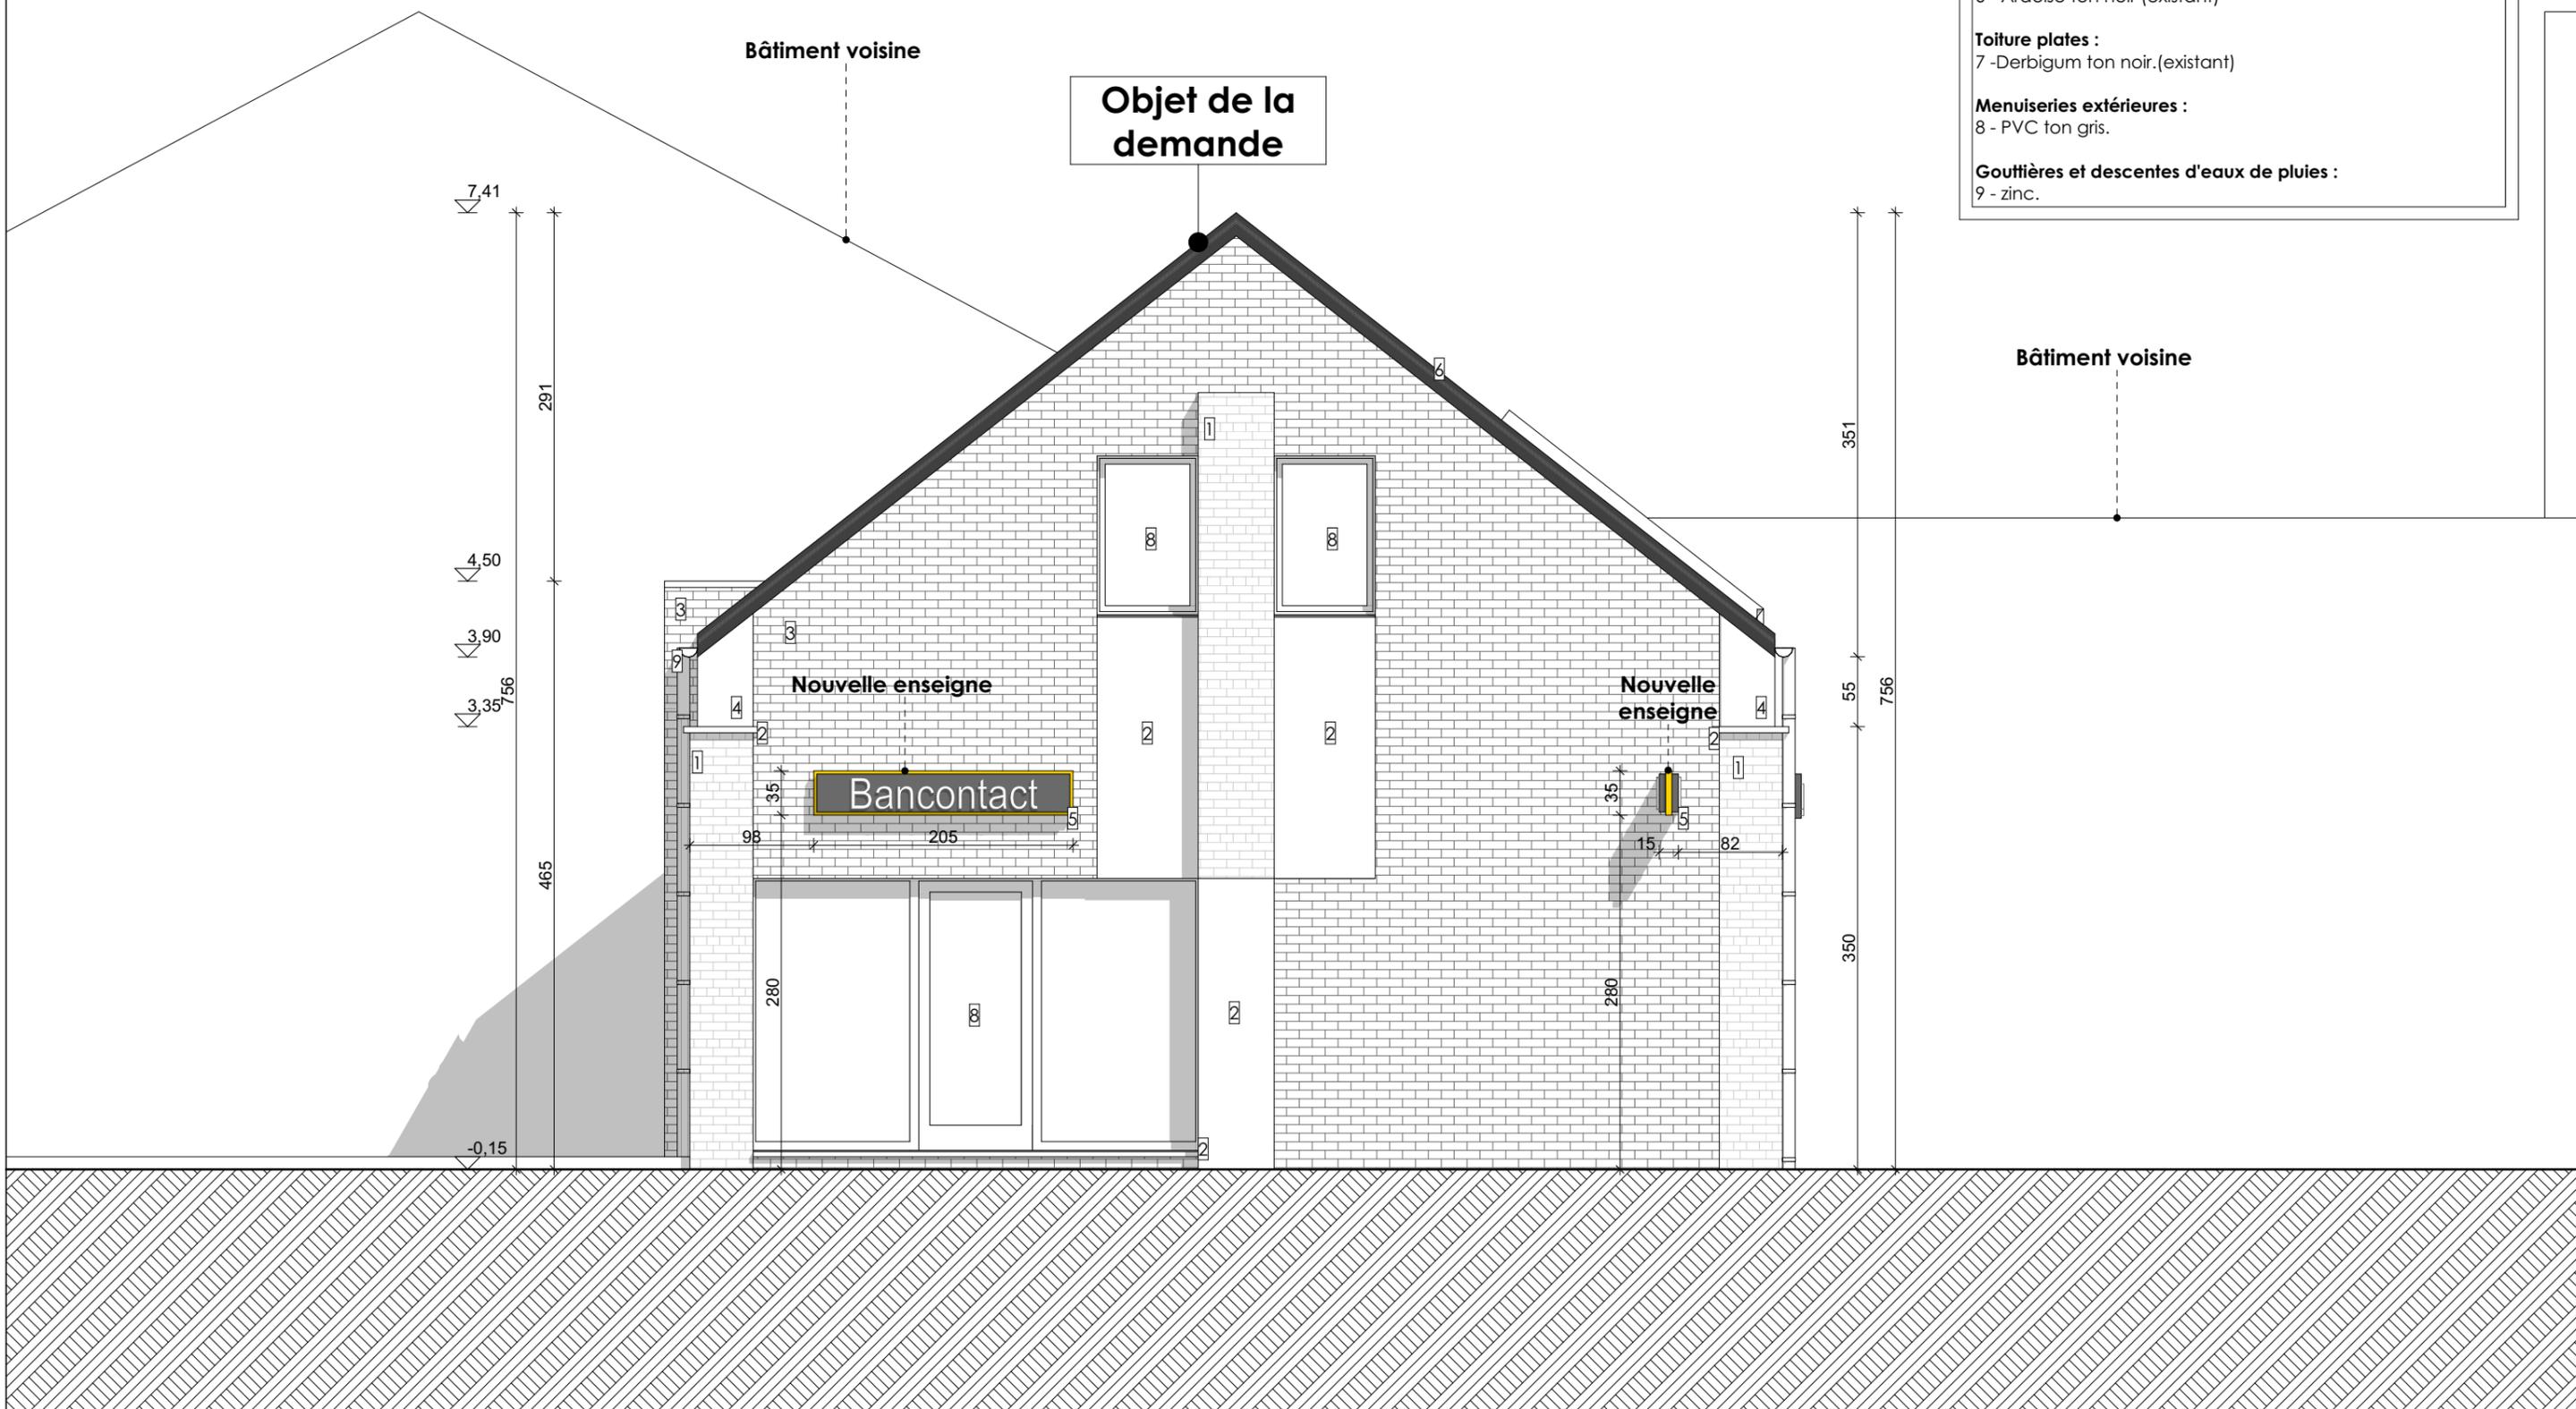

Objet de la demande

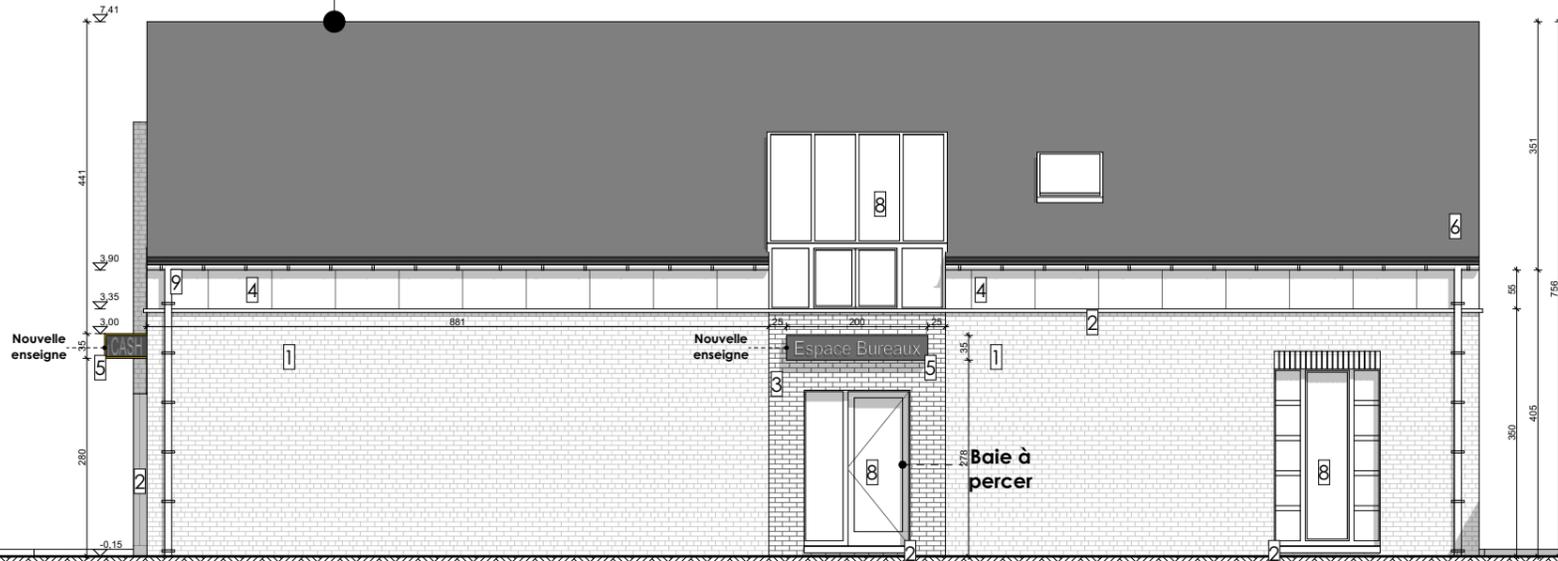

Bâtiment voisin

Polychromie des façades

- Elévations :**
- 1 - Briques de ton rouge.
 - 2 - Eléments de façades en pierre bleue.
 - 3 - Briques de ton Brun.
 - 4 - Panneau ton gris anthracite.
 - 5 - Nouvelle enseigne publicitaire (nouveau)
- Toiture inclinée :**
- 6 - Ardoise ton noir (existant)
- Toiture plates :**
- 7 -Derbigum ton noir.(existant)
- Menuiseries extérieures :**
- 8 - PVC ton gris.
- Gouttières et descentes d'eaux de pluies :**
- 9 - zinc.

Façade Droite

Bâtiment voisin

Objet de la demande



Façade gauche

Remarques

- Le relief du sol ne subira aucune modification.
- Le réseau d'égouttage des eaux usées et eaux de pluies ne subira aucune modification.
- Toutes les dimensions reprises sur le plan sont à vérifier par l'entrepreneur qui en référera à l'architecte en cas d'erreur.
- Sauf avis contraire, les fondations sont à descendre jusqu'au bon sol et à un minimum de 90cm.
- Les bétons armés et éléments métalliques font l'objet d'une étude d'ingénieur.
- Les compositions des parois sont détaillées dans le rapport PEB

Polychromie des façades

Elévations :

- 1 - Briques de ton rouge.
- 2 - Eléments de façades en pierre bleue.
- 3 - Briques de ton Brun.
- 4 - Panneau ton gris anthracite.
- 5 - Nouvelle enseigne publicitaire (nouveau)

Toiture inclinée :

- 6 - Ardoise ton noir (existant)

Toiture plates :


- 7 - Derbigum ton noir.(existant)

Menuiseries extérieures :

- 8 - PVC ton gris.


Gouttières et descentes d'eaux de pluies :

- 9 - zinc.

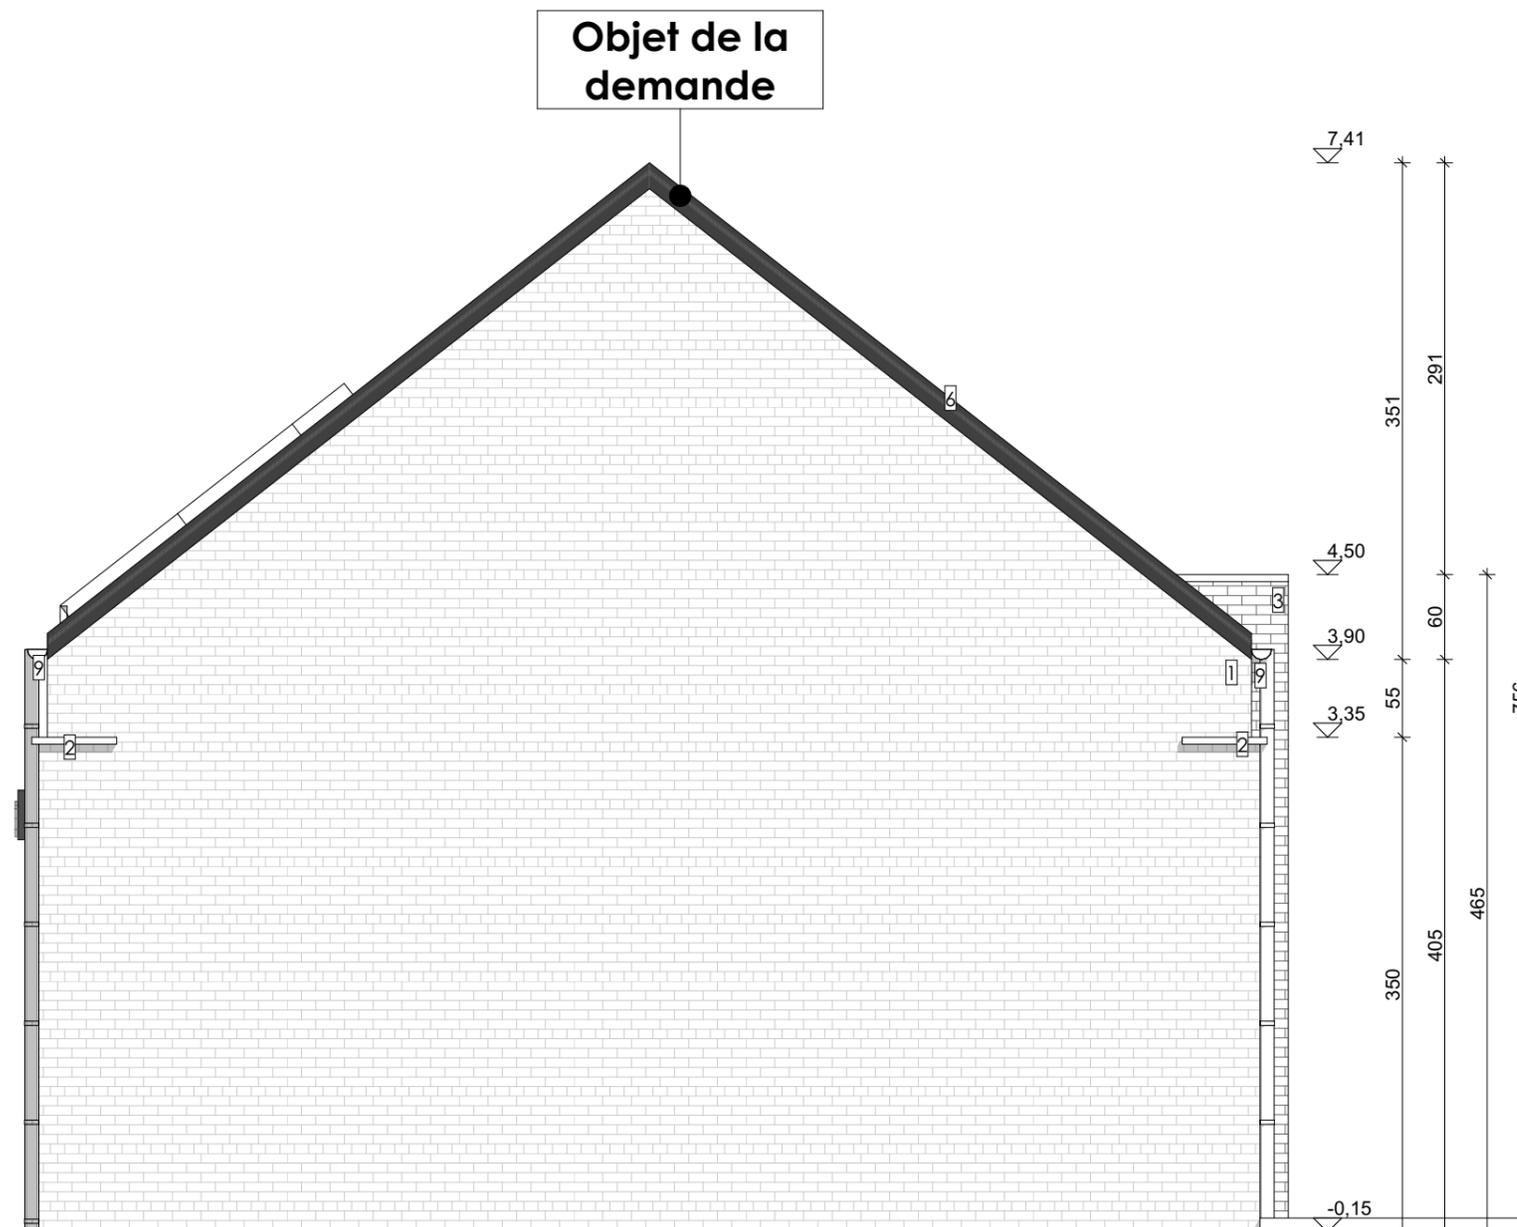

Remarques

- Le relief du sol ne subira aucune modification.
- Le réseau d'égouttage des eaux usées et eaux de pluies ne subira aucune modification.
- Toutes les dimensions reprises sur le plan sont à vérifier par l'entrepreneur qui en référera à l'architecte en cas d'erreur.
- Sauf avis contraire, les fondations sont à descendre jusqu'au bon sol et à un minimum de 90cm.
- Les bétons armés et éléments métalliques font l'objet d'une étude d'ingénieur.
- Les compositions des parois sont détaillées dans le rapport PEB

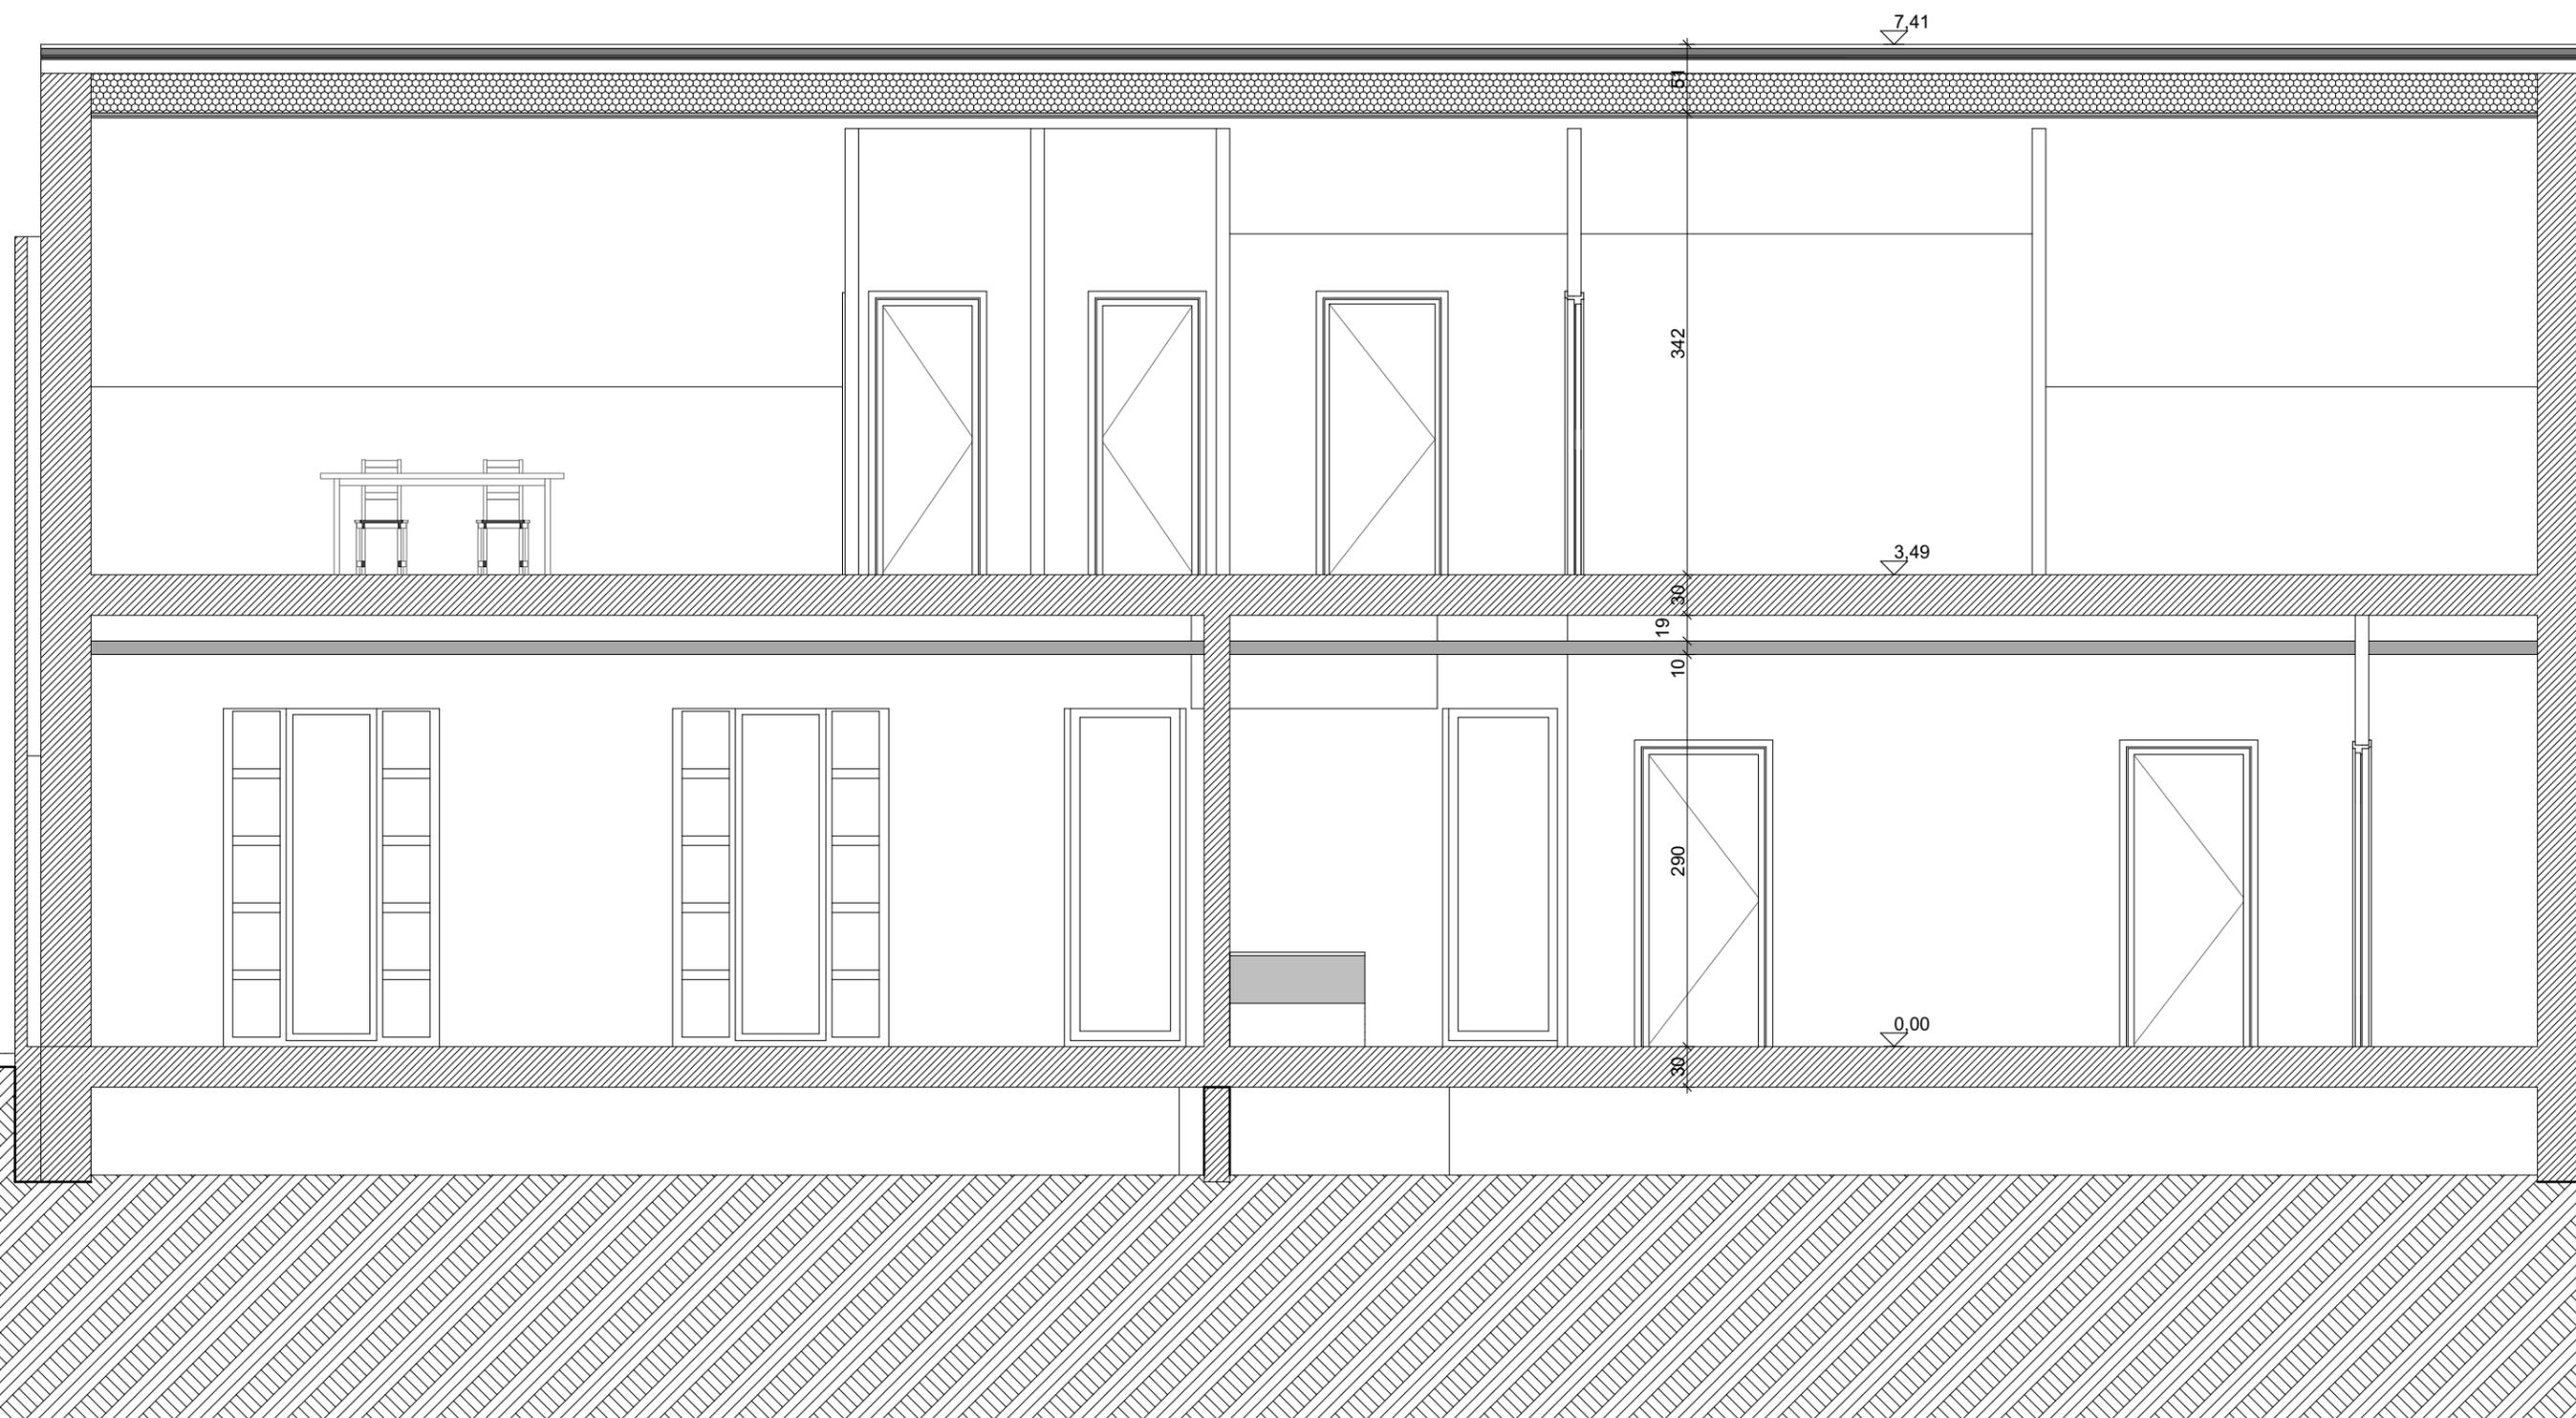

Remarques

- Le relief du sol ne subira aucune modification.
- Le réseau d'égouttage des eaux usées et eaux de pluies ne subira aucune modification.
- Toutes les dimensions reprises sur le plan sont à vérifier par l'entrepreneur qui en référera à l'architecte en cas d'erreur.
- Sauf avis contraire, les fondations sont à descendre jusqu'au bon sol et à un minimum de 90cm.
- Les bétons armés et éléments métalliques font l'objet d'une étude d'ingénieur.
- Les compositions des parois sont détaillées dans le rapport PEB

