

Charleroi

ENVOYÉ PAR

Antoine Marlair
antoine@pierremarlair.be

CRÉÉ LE

2024-03-20

LOCALISATION

Chaussée de Charleroi 144
5000 Namur
Namur
Belgique

Surface totale 151.04 m ²	Étages 3
--	--------------------


Charleroi

Chaussée de Charleroi 144, 5000 Namur, Namur, Belgique
SURFACE TOTALE : 151.04 m² • SURFACE HABITABLE : 135.56 m² • ÉTAGES : 3



▼ Rez-de-chaussée

SURFACE TOTALE : 44.83 m² • SURFACE HABITABLE : 44.83 m² •

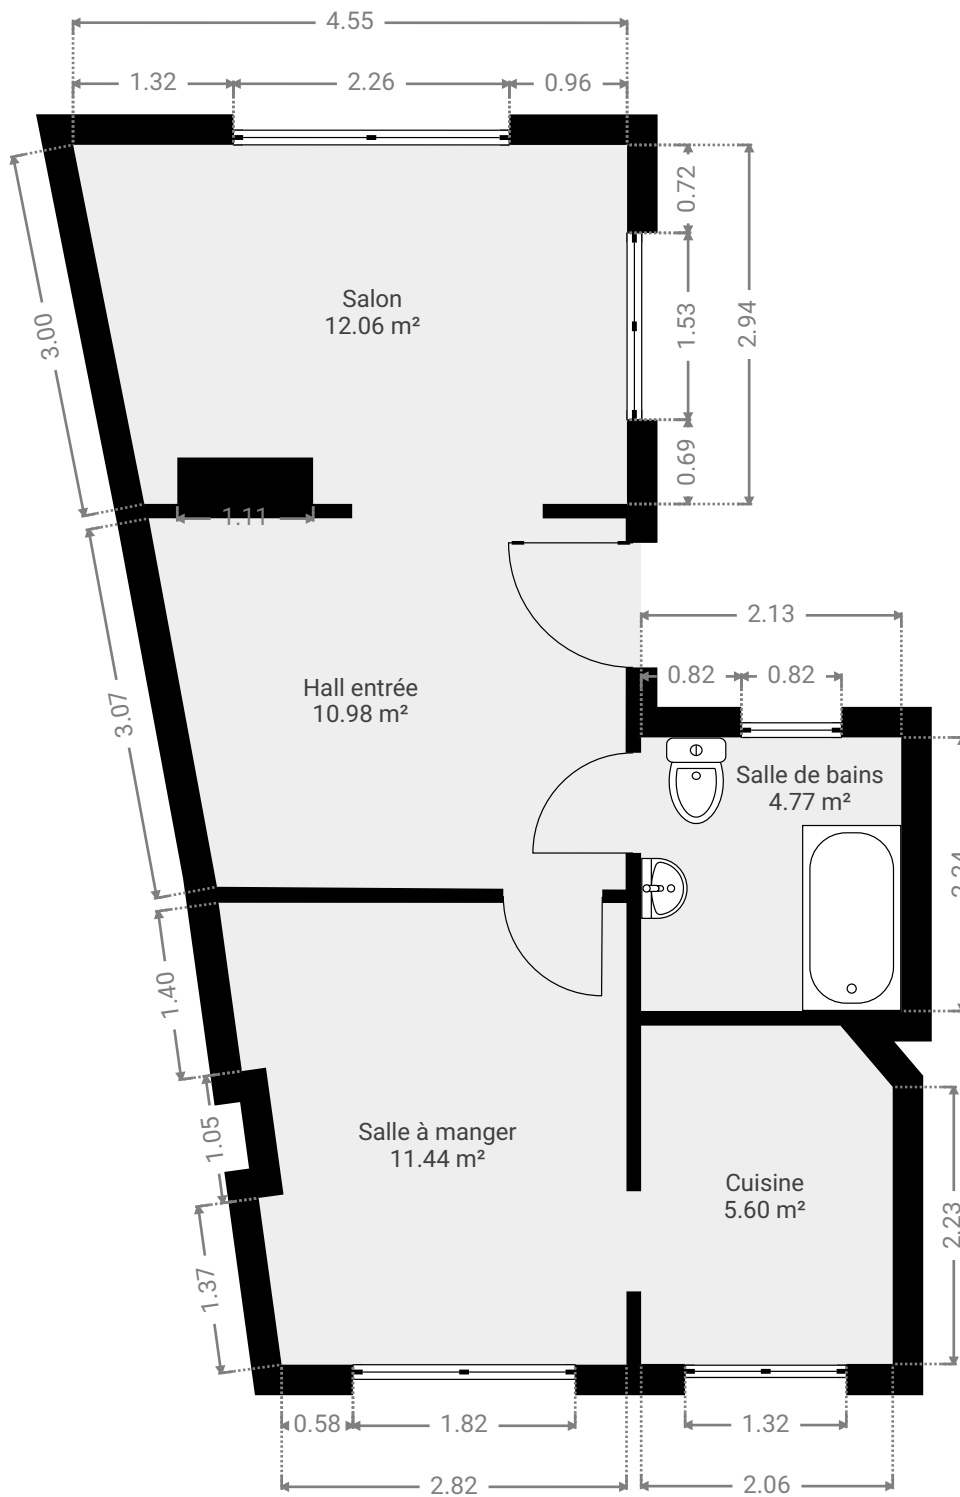


Charleroi

Chaussée de Charleroi 144, 5000 Namur, Namur, Belgique
SURFACE TOTALE : 151.04 m² • SURFACE HABITABLE : 135.56 m² • ÉTAGES : 3



▼ 1er étage

SURFACE TOTALE : 46.04 m² • SURFACE HABITABLE : 46.04 m² •

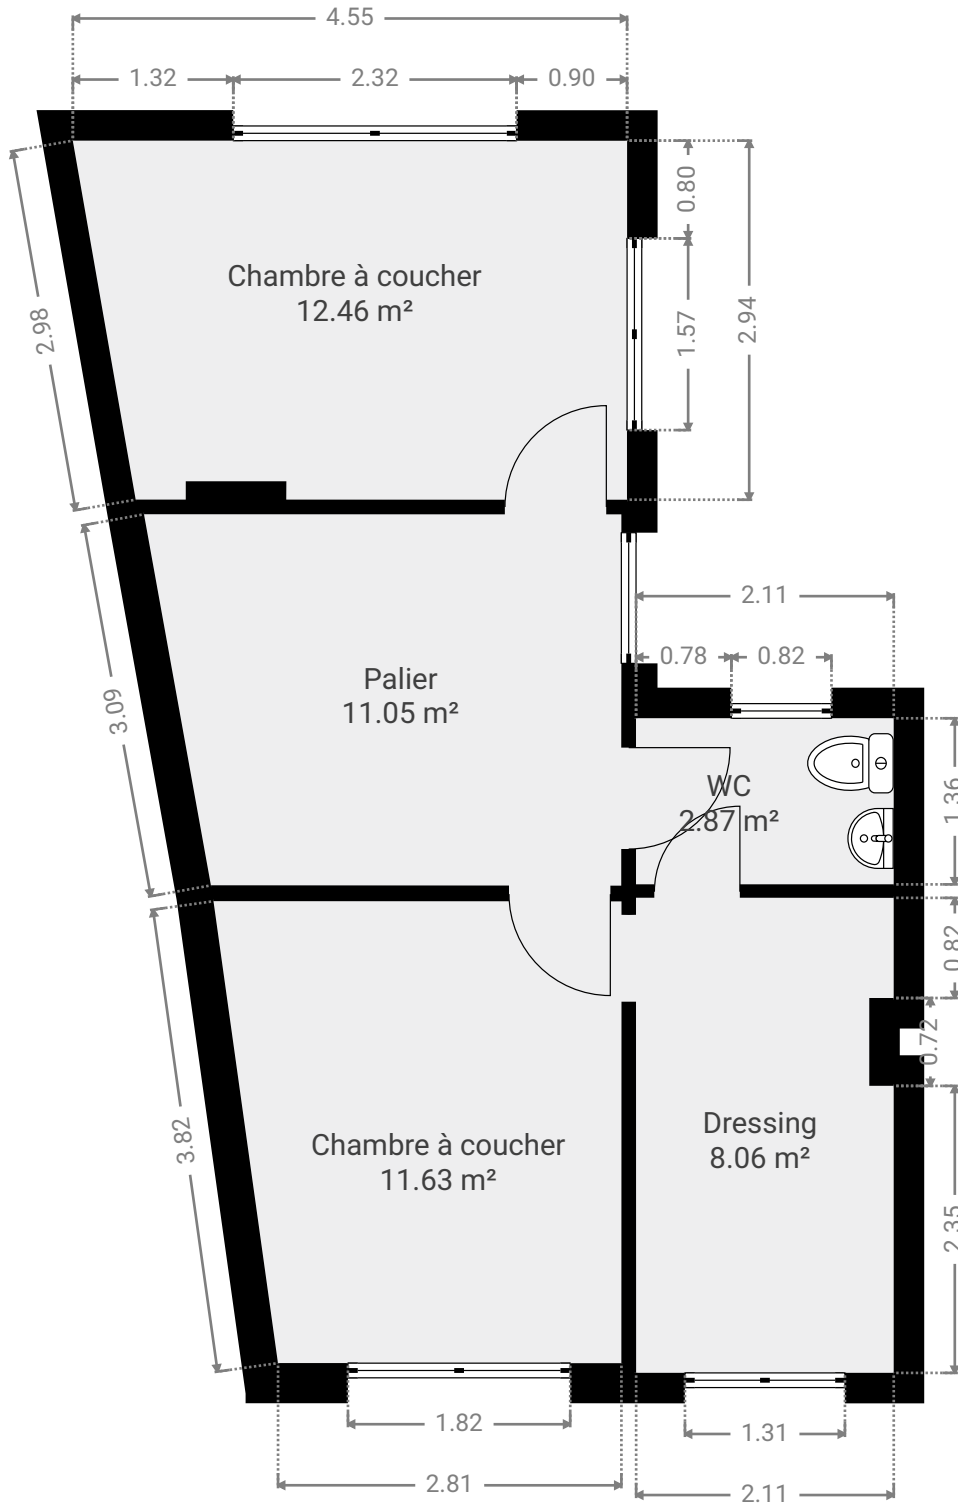


Charleroi

Chaussée de Charleroi 144, 5000 Namur, Namur, Belgique
SURFACE TOTALE : 151.04 m² • SURFACE HABITABLE : 135.56 m² • ÉTAGES : 3




▼ Sous-sol

SURFACE TOTALE : 60.18 m² • SURFACE HABITABLE : 44.69 m² •

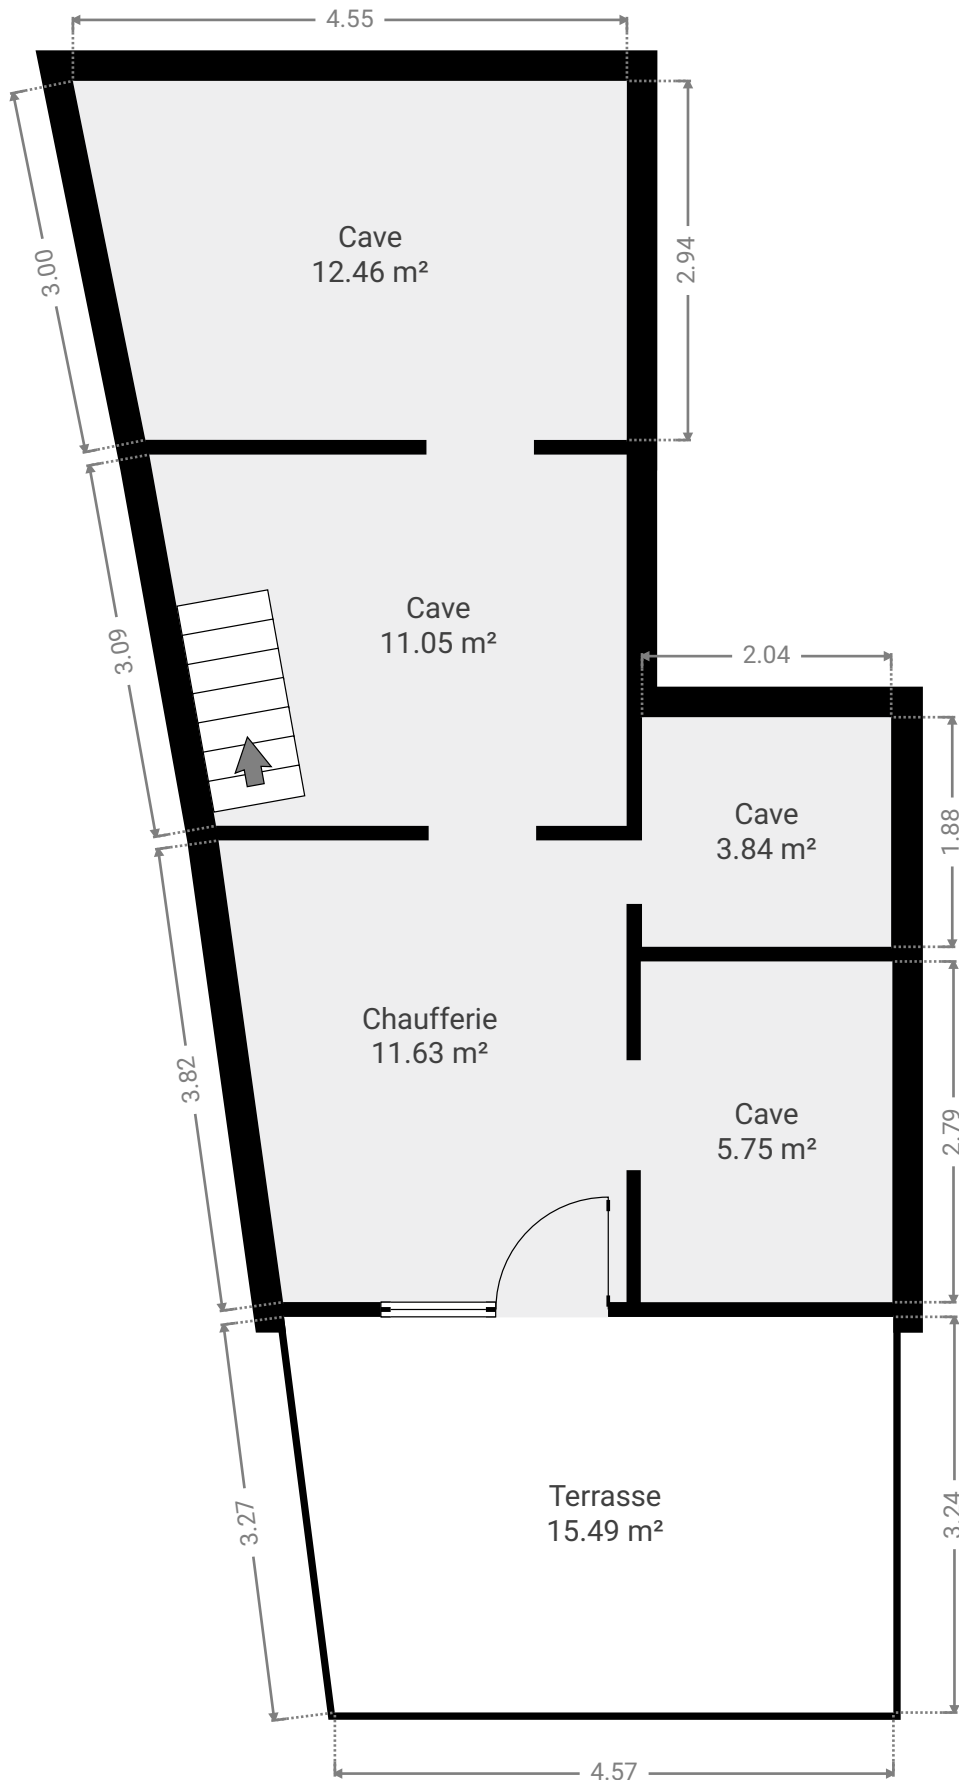

CE CROQUIS EST FOURNI EN L'ETAT SANS GARANTIE D'AUCUNE SORTE.

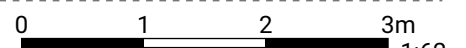

1:62