


▼ Rez-de-chaussée

SURFACE TOTALE : 98.74 m² • SURFACE HABITABLE : 98.74 m² • PIÈCES : 11

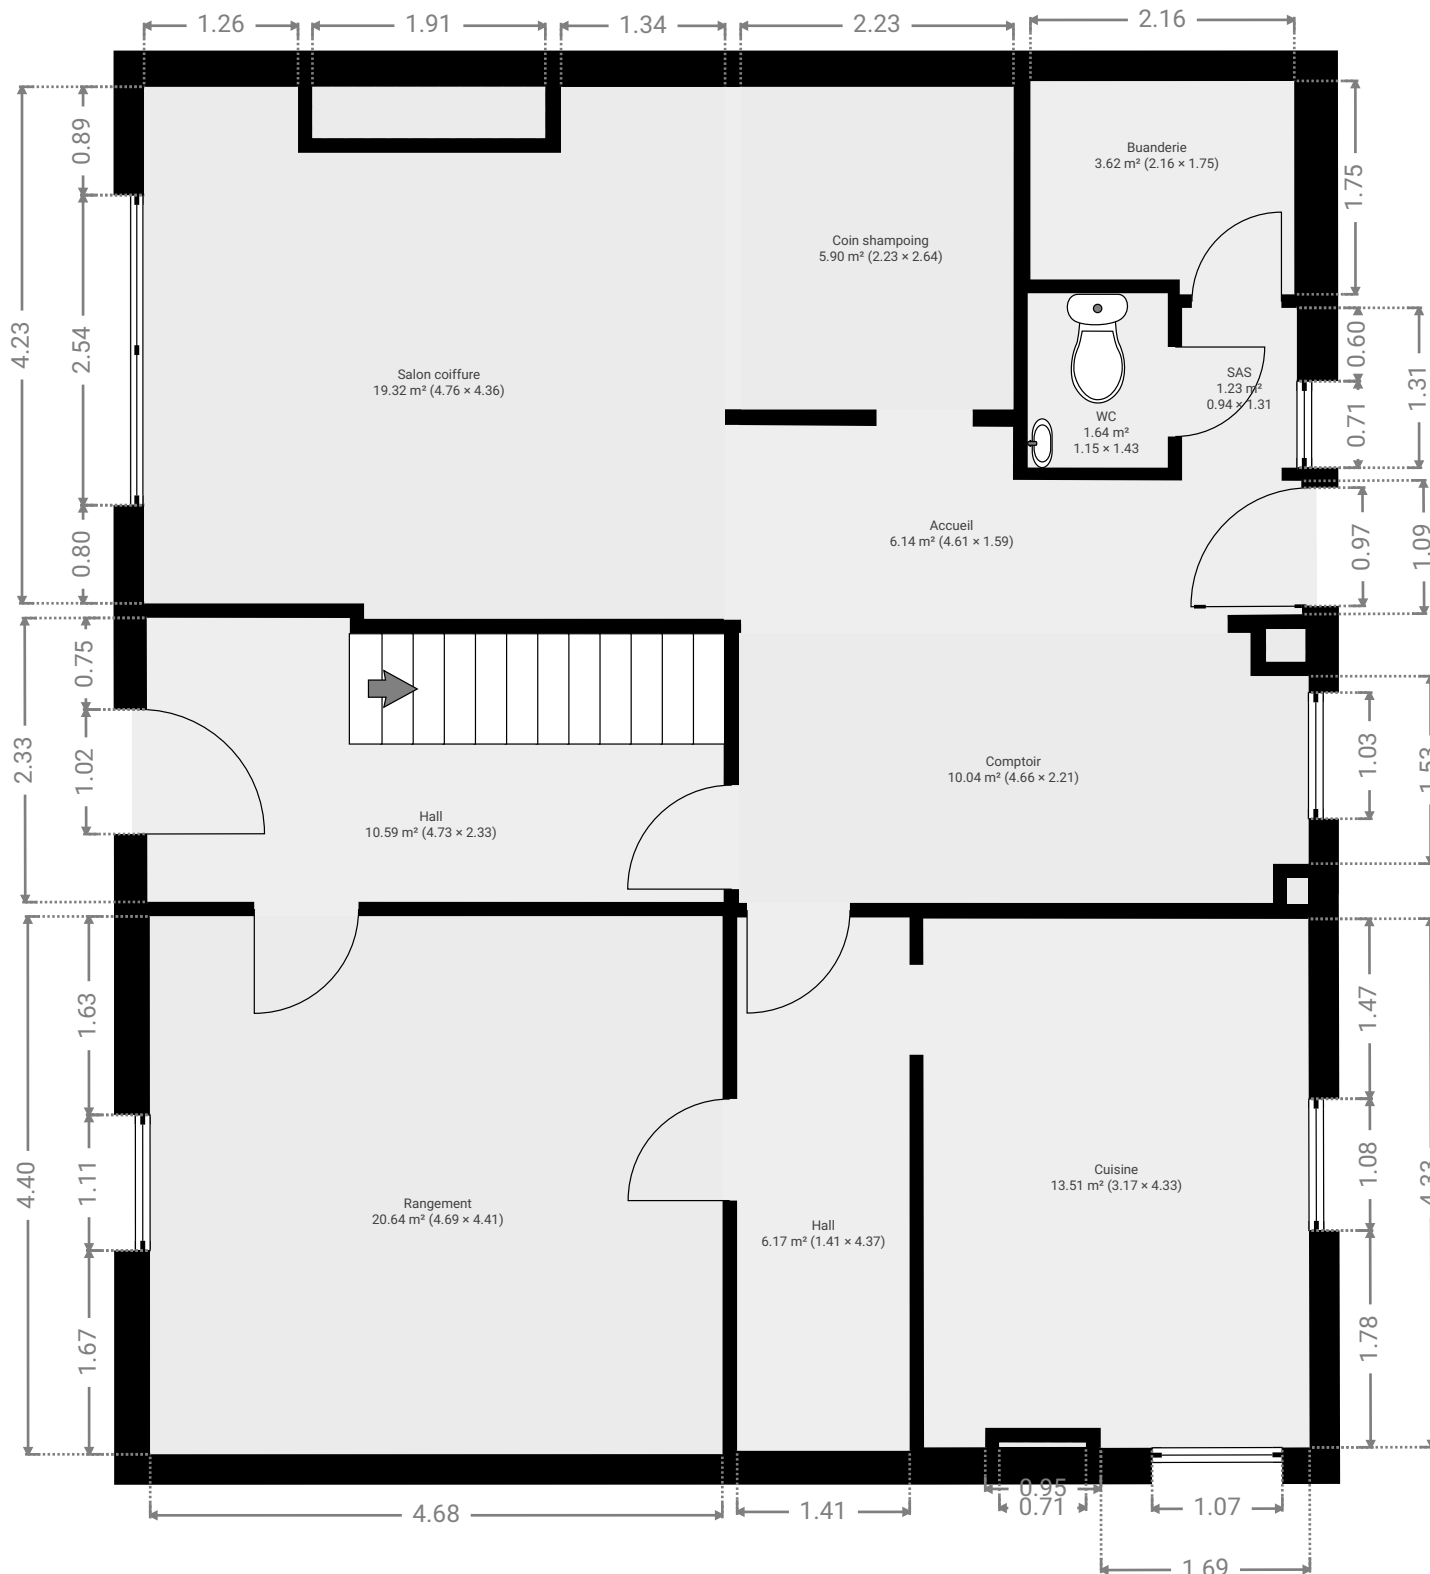



CE PLAN EST FOURNI EN L'ÉTAT SANS GARANTIE D'AUCUNE SORTIE. SENSOPIA N'ACCORDE AUCUNE GARANTIE, Y COMPRIS, SANS S'Y LIMITER, DES GARANTIES QUANT À LA QUALITÉ ET À LA PRÉCISION DES DIMENSIONS.

0 1 2 3m

1:62
Page 1/19



▼ Accueil Rez-de-chaussée

LARGEUR : 1.59 m • LONGUEUR : 4.61 m
SURFACE : 6.14 m² • PÉRIMÈTRE : 12.32 m

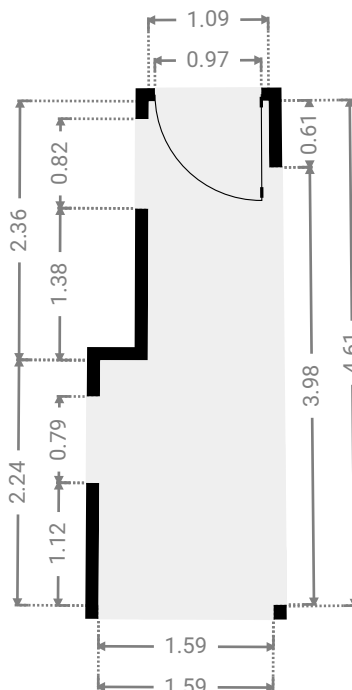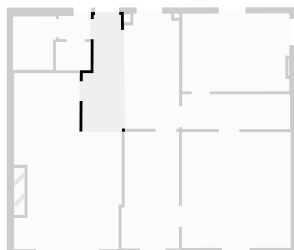



▼ Buanderie Rez-de-chaussée

LARGEUR : 1.75 m • LONGUEUR : 2.16 m
SURFACE : 3.62 m² • PÉRIMÈTRE : 7.82 m

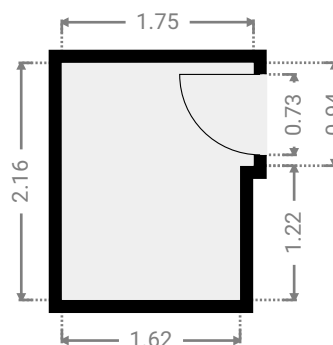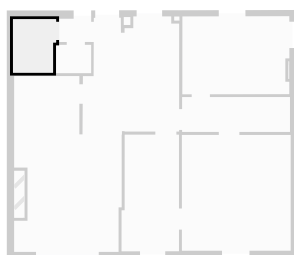



▼ Coin shampoing Rez-de-chaussée

LARGEUR : 2.64 m • LONGUEUR : 2.23 m
 SURFACE : 5.90 m² • PÉRIMÈTRE : 9.75 m

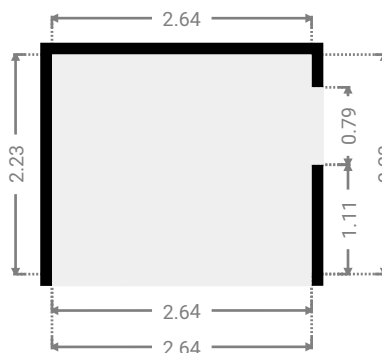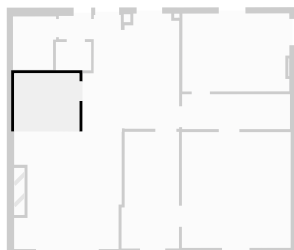


▼ Comptoir Rez-de-chaussée

LARGEUR : 2.21 m • LONGUEUR : 4.66 m
 SURFACE : 10.04 m² • PÉRIMÈTRE : 13.74 m

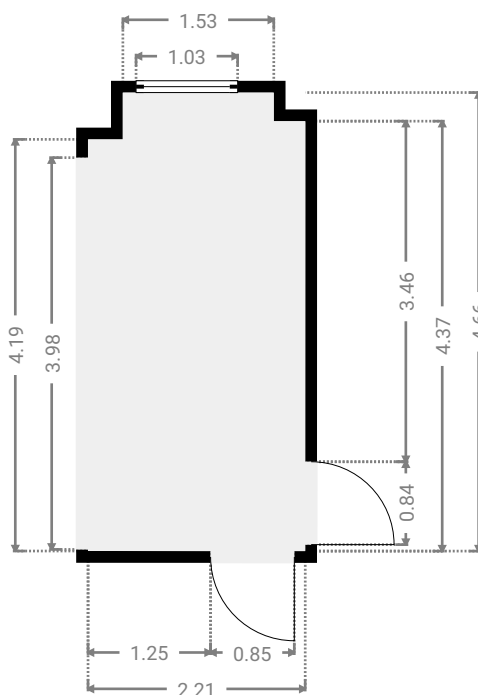
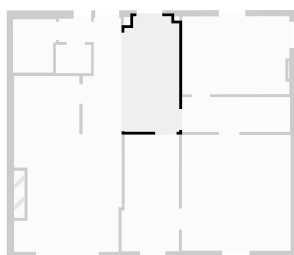


CE PLAN EST FOURNI EN L'ÉTAT SANS GARANTIE D'AUCUNE SORTIE. SENSOPIA N'ACCORDE AUCUNE GARANTIE, Y COMPRIS, SANS S'Y LIMITER, DES GARANTIES QUANT À LA QUALITÉ ET À LA PRÉCISION DES DIMENSIONS.

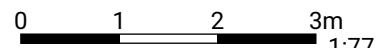



▼ Cuisine Rez-de-chaussée

LARGEUR : 4.33 m • LONGUEUR : 3.17 m
SURFACE : 13.51 m² • PÉRIMÈTRE : 15.29 m

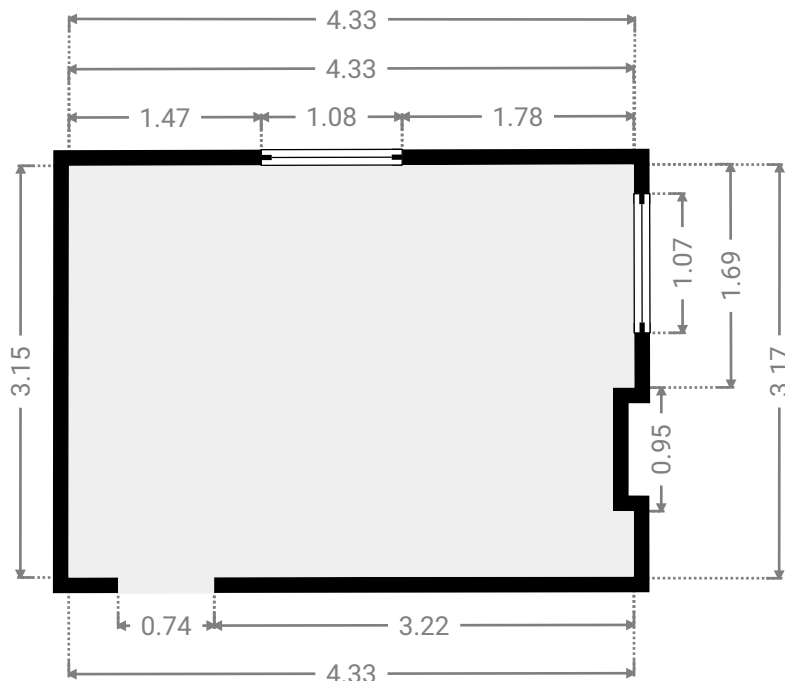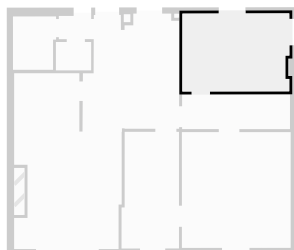

▼ Hall Rez-de-chaussée



LARGEUR : 4.37 m • LONGUEUR : 1.41 m
SURFACE : 6.17 m² • PÉRIMÈTRE : 11.56 m

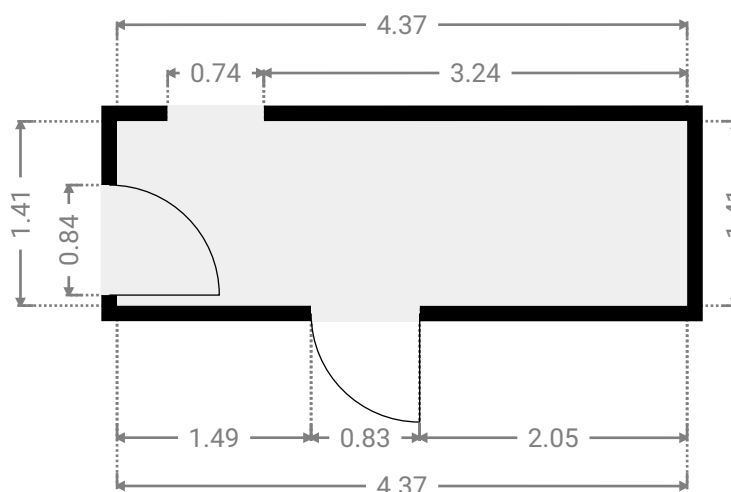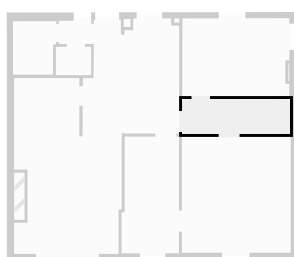

▼ Hall

Rez-de-chaussée



LARGEUR : 2.33 m • LONGUEUR : 4.73 m
SURFACE : 10.59 m² • PÉRIMÈTRE : 14.09 m

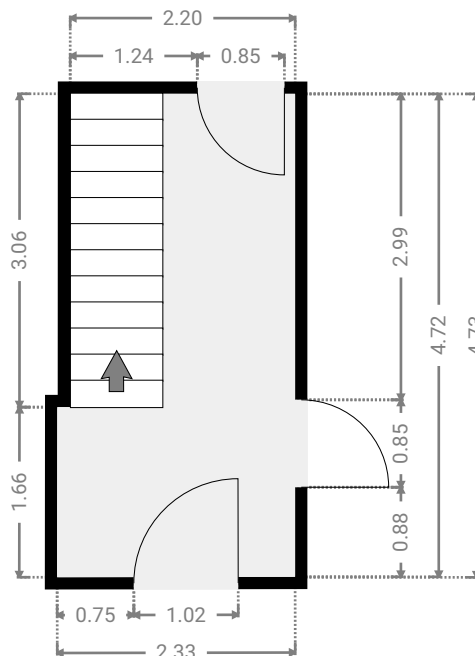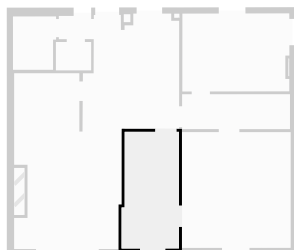

▼ Rangement

Rez-de-chaussée



LARGEUR : 4.41 m • LONGUEUR : 4.69 m
SURFACE : 20.64 m² • PÉRIMÈTRE : 18.18 m

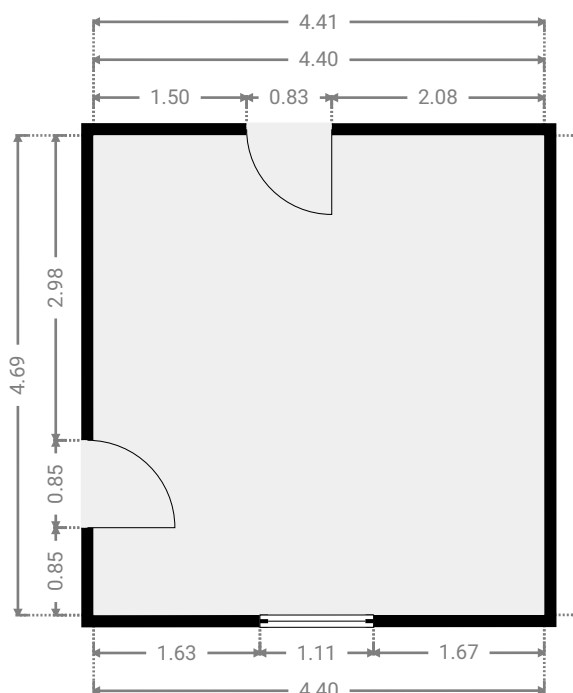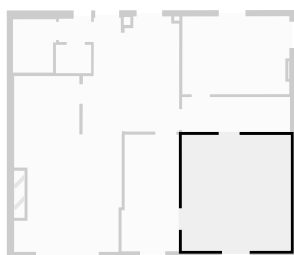

▼ SAS

Rez-de-chaussée



LARGEUR : 1.31 m • LONGUEUR : 0.94 m
SURFACE : 1.23 m² • PÉRIMÈTRE : 4.50 m

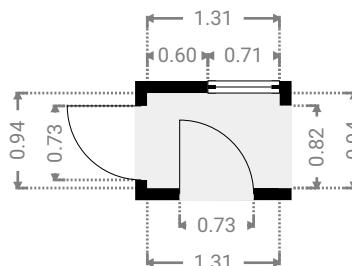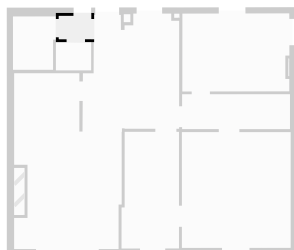

▼ Salon coiffure

Rez-de-chaussée

LARGEUR : 4.36 m • LONGUEUR : 4.76 m
SURFACE : 19.32 m² • PÉRIMÈTRE : 19.30 m

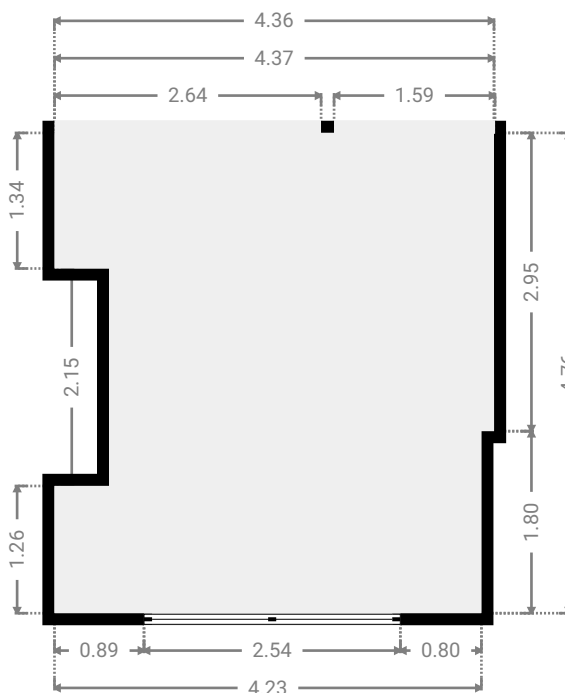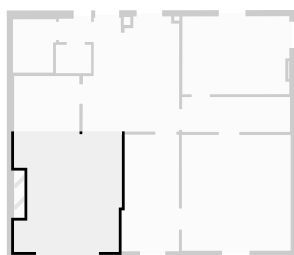

CE PLAN EST FOURNI EN L'ÉTAT SANS GARANTIE D'AUCUNE SORTIE. SENSOPIA N'ACCORDE AUCUNE GARANTIE, Y COMPRIS, SANS S'Y LIMITER, DES GARANTIES QUANT À LA QUALITÉ ET À LA PRÉCISION DES DIMENSIONS.



0 1 2 3m 1:75

Page 6/19

▼ WC


Rez-de-chaussée

LARGEUR : 1.43 m • LONGUEUR : 1.15 m
SURFACE : 1.64 m² • PÉRIMÈTRE : 5.15 m

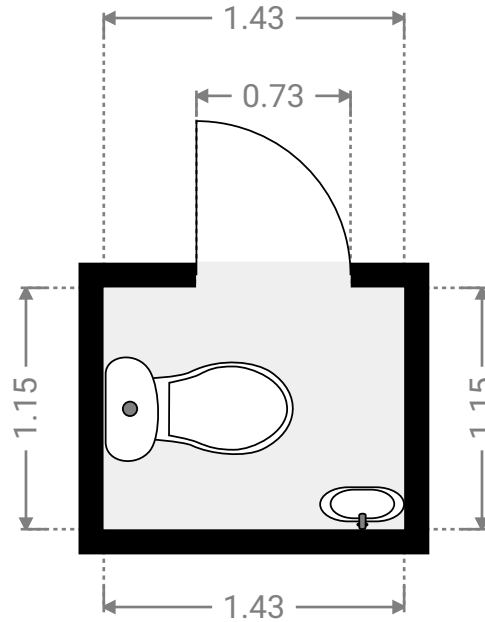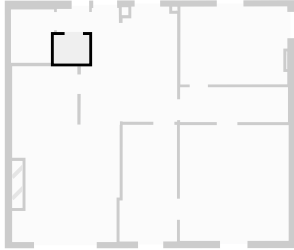

▼ 1er étage

SURFACE TOTALE : 97.73 m² • SURFACE HABITABLE : 97.73 m² • PIÈCES : 8

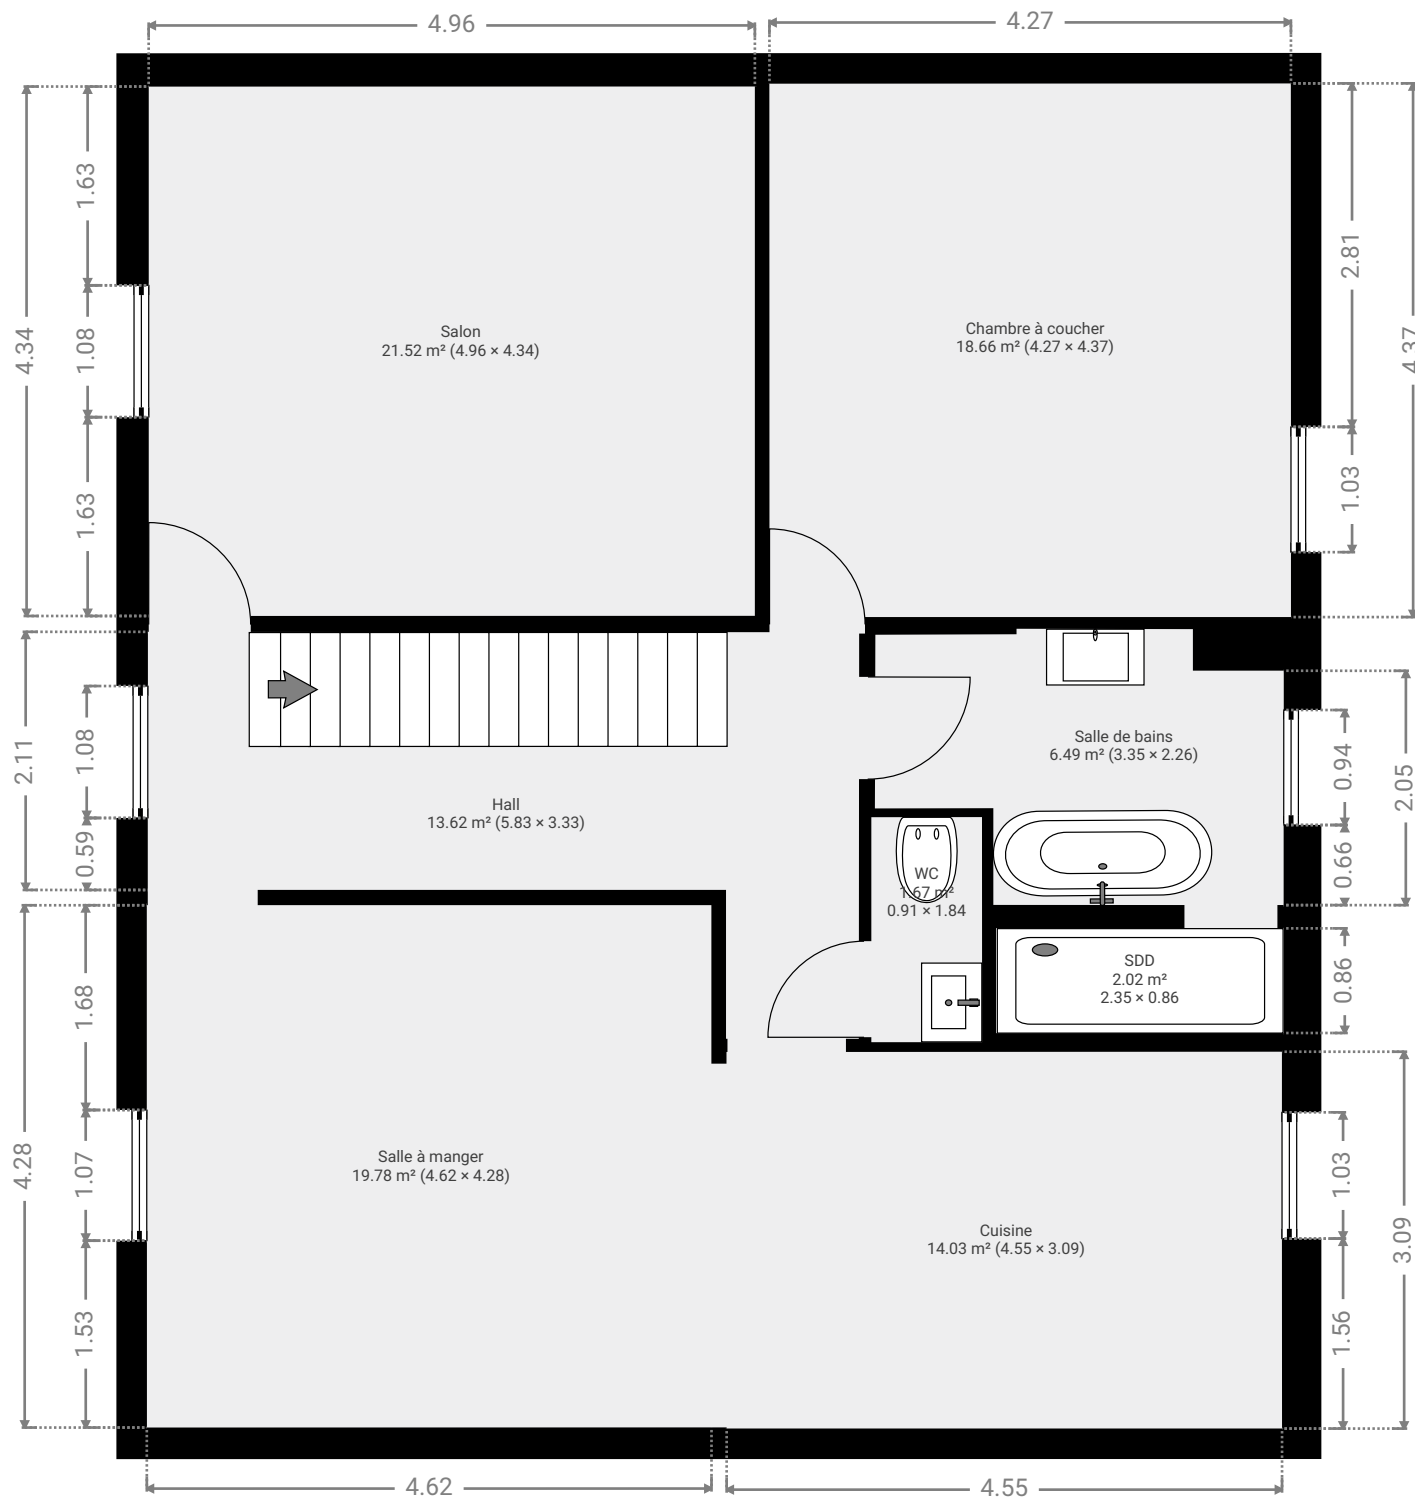



CE PLAN EST FOURNI EN L'ÉTAT SANS GARANTIE D'AUCUNE SORTE. SENSOPIA N'ACCORDE AUCUNE GARANTIE, Y COMPRIS, SANS S'Y LIMITER, DES GARANTIES QUANT À LA QUALITÉ ET À LA PRÉCISION DES DIMENSIONS.

0 1 2 3m 1:62

Page 8/19



▼ Chambre à coucher 1er étage

LARGEUR : 4.37 m • LONGUEUR : 4.27 m
SURFACE : 18.66 m² • PÉRIMÈTRE : 17.28 m

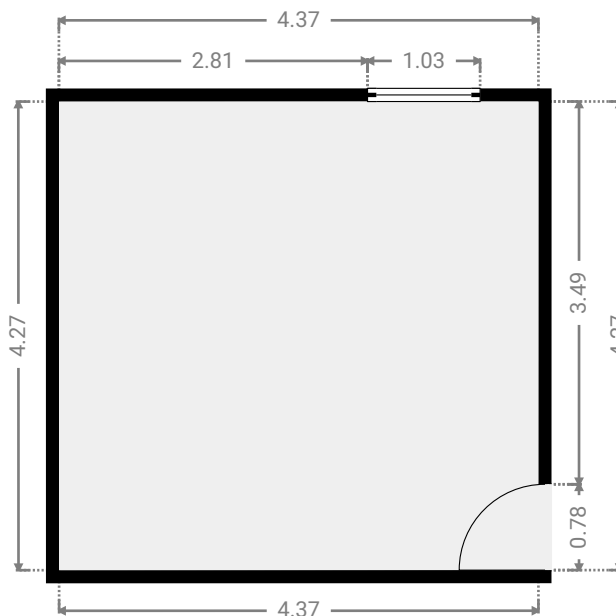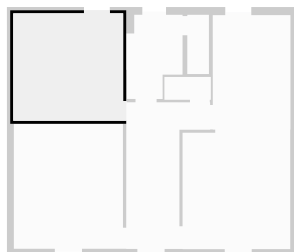


▼ Cuisine 1er étage

LARGEUR : 3.09 m • LONGUEUR : 4.55 m
SURFACE : 14.03 m² • PÉRIMÈTRE : 15.26 m

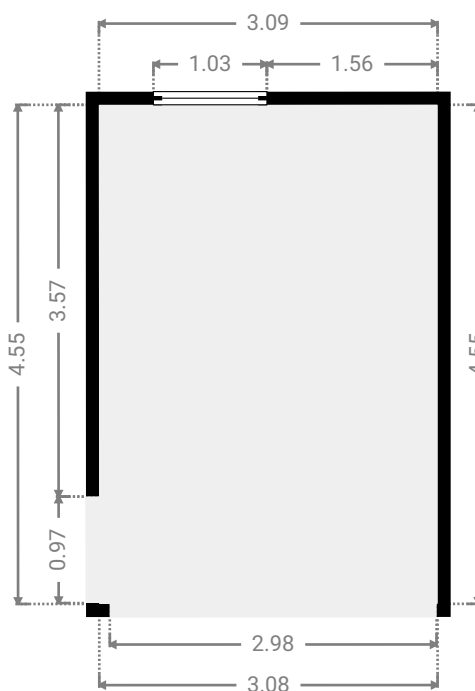
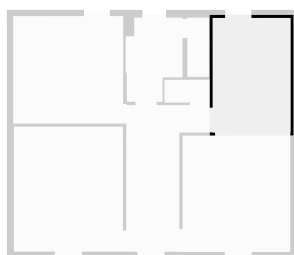


CE PLAN EST FOURNI EN L'ÉTAT SANS GARANTIE D'AUCUNE SORTIE. SENSOPIA N'ACCORDE AUCUNE GARANTIE, Y COMPRIS, SANS S'Y LIMITER, DES GARANTIES QUANT À LA QUALITÉ ET À LA PRÉCISION DES DIMENSIONS.

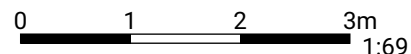



▼ Hall 1er étage

LARGEUR : 3.33 m • LONGUEUR : 5.83 m
SURFACE : 13.62 m² • PÉRIMÈTRE : 18.31 m

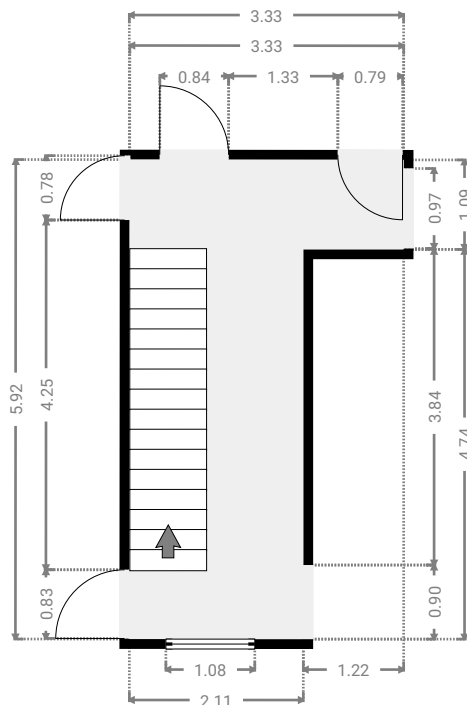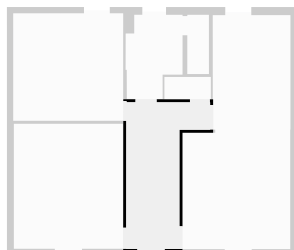



▼ SDD 1er étage

LARGEUR : 0.86 m • LONGUEUR : 2.35 m
SURFACE : 2.02 m² • PÉRIMÈTRE : 6.43 m

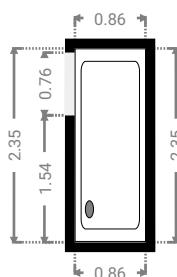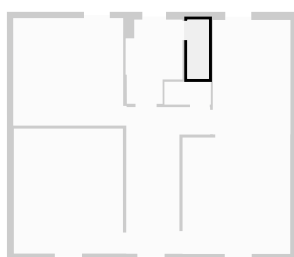



▼ Salle de bains 1er étage

LARGEUR : 2.26 m • LONGUEUR : 3.35 m
SURFACE : 6.49 m² • PÉRIMÈTRE : 11.21 m

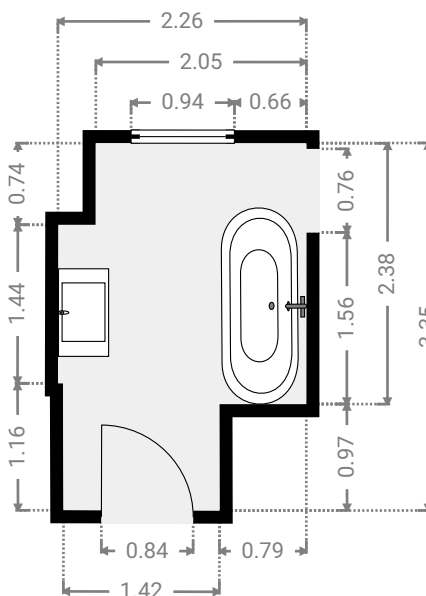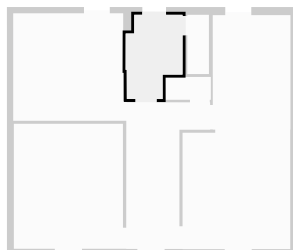



▼ Salle à manger 1er étage

LARGEUR : 4.28 m • LONGUEUR : 4.62 m
SURFACE : 19.78 m² • PÉRIMÈTRE : 17.80 m

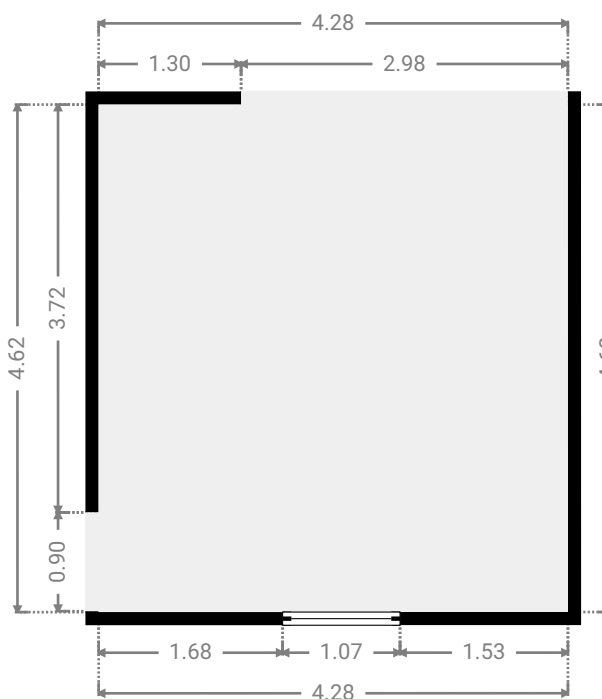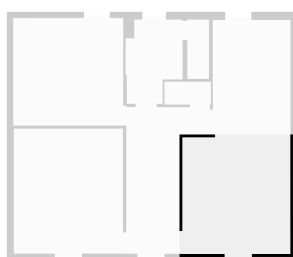



▼ Salon 1er étage

LARGEUR : 4.34 m • LONGUEUR : 4.96 m
SURFACE : 21.52 m² • PÉRIMÈTRE : 18.60 m

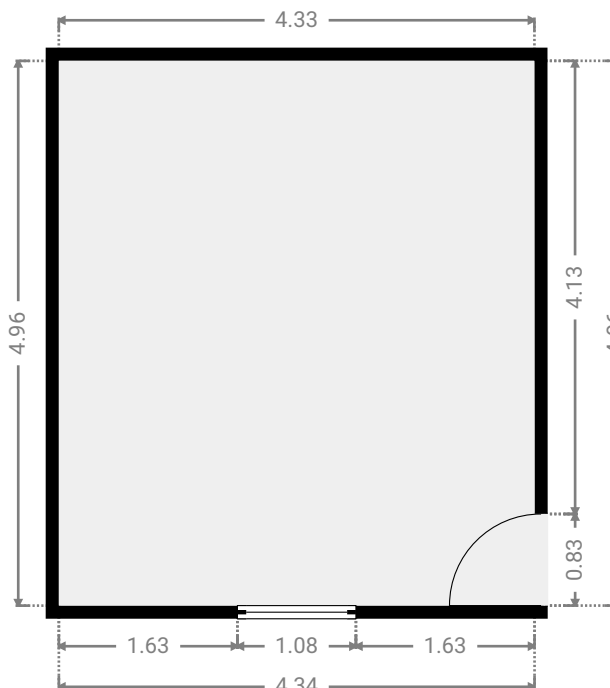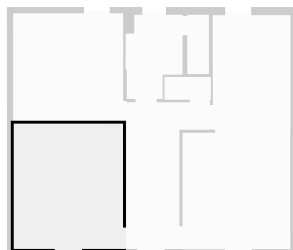


▼ WC 1er étage

LARGEUR : 1.84 m • LONGUEUR : 0.91 m
SURFACE : 1.67 m² • PÉRIMÈTRE : 5.50 m

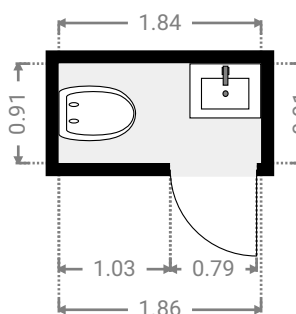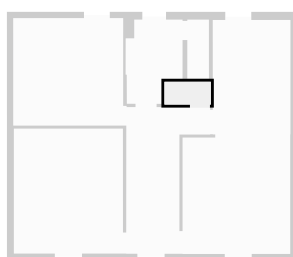

▼ Toit

SURFACE TOTALE : 79.82 m² • SURFACE HABITABLE : 79.82 m² • PIÈCES : 6

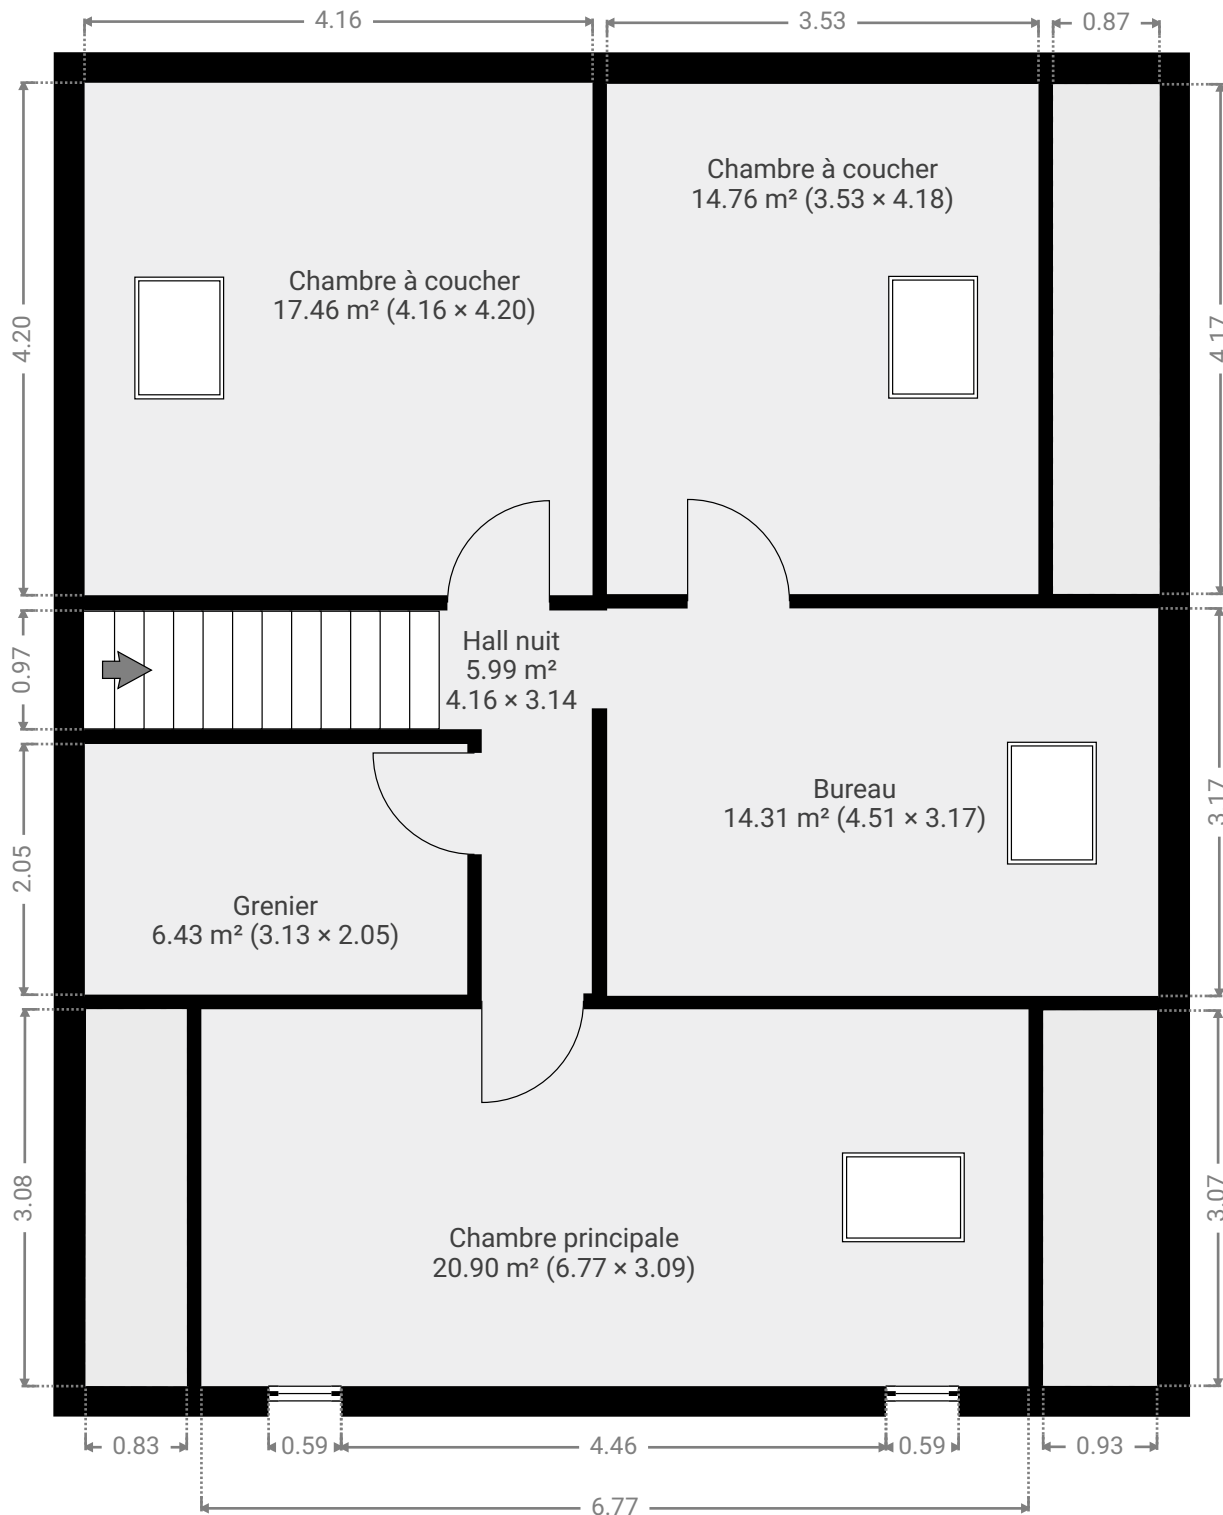



CE PLAN EST FOURNI EN L'ÉTAT SANS GARANTIE D'AUCUNE SORTIE. SENSOPIA N'ACCORDE AUCUNE GARANTIE, Y COMPRIS, SANS S'Y LIMITER, DES GARANTIES QUANT À LA QUALITÉ ET À LA PRÉCISION DES DIMENSIONS.

0 1 2 3m 1:62

Page 13/19



▼ Bureau Toit

LARGEUR : 3.17 m • LONGUEUR : 4.51 m
SURFACE : 14.31 m² • PÉRIMÈTRE : 15.37 m

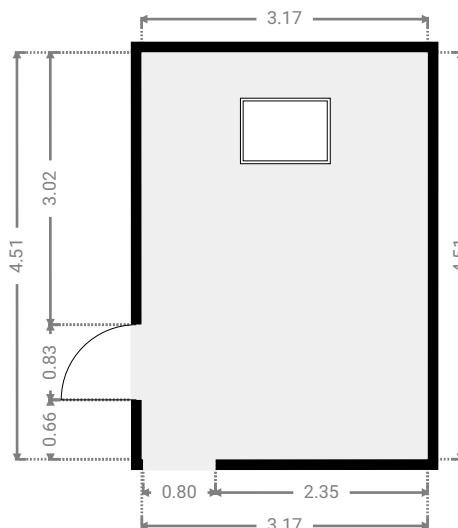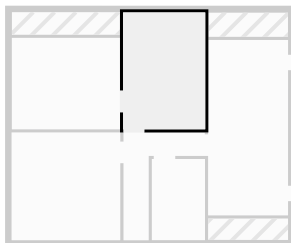

▼ Chambre principale Toit



LARGEUR : 3.09 m • LONGUEUR : 6.77 m
SURFACE : 20.90 m² • PÉRIMÈTRE : 19.72 m

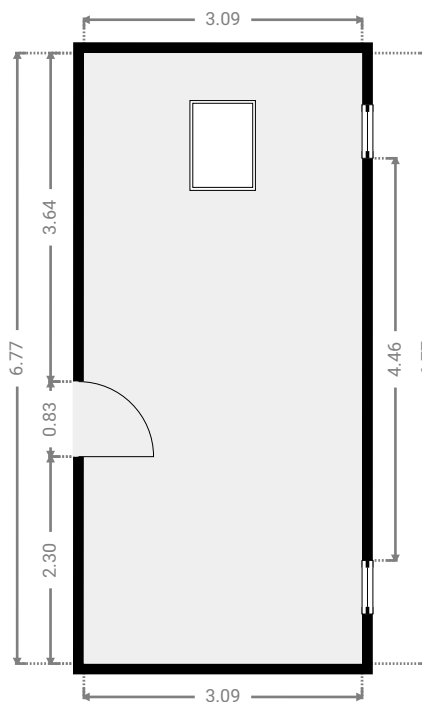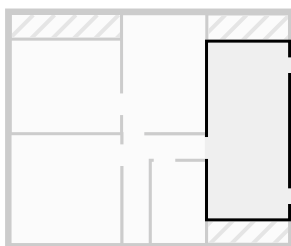

▼ Chambre à coucher

Toit



LARGEUR : 4.18 m • LONGUEUR : 3.53 m
SURFACE : 14.76 m² • PÉRIMÈTRE : 15.42 m

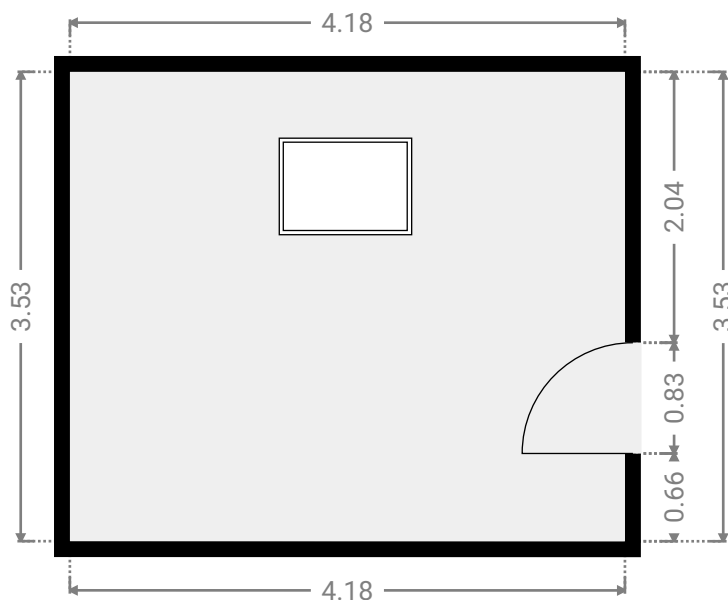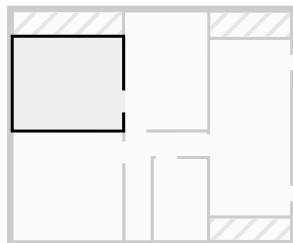

▼ Chambre à coucher



Toit

LARGEUR : 4.20 m • LONGUEUR : 4.16 m
SURFACE : 17.46 m² • PÉRIMÈTRE : 16.72 m

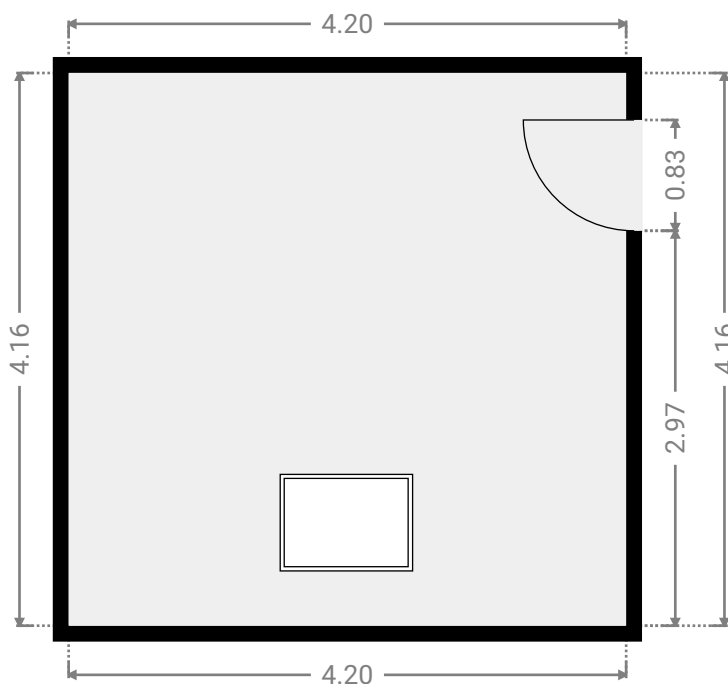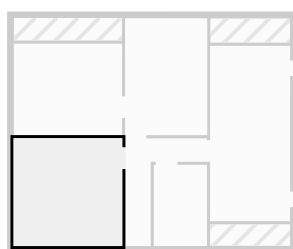



▼ Grenier Toit

LARGEUR : 2.05 m • LONGUEUR : 3.13 m
 SURFACE : 6.43 m² • PÉRIMÈTRE : 10.37 m

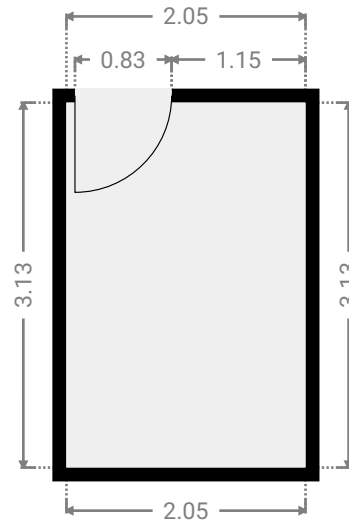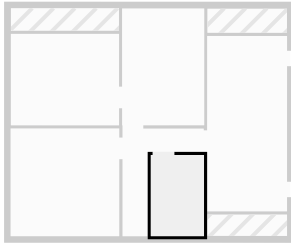

▼ Hall nuit Toit

LARGEUR : 3.14 m • LONGUEUR : 4.16 m
 SURFACE : 5.99 m² • PÉRIMÈTRE : 14.59 m

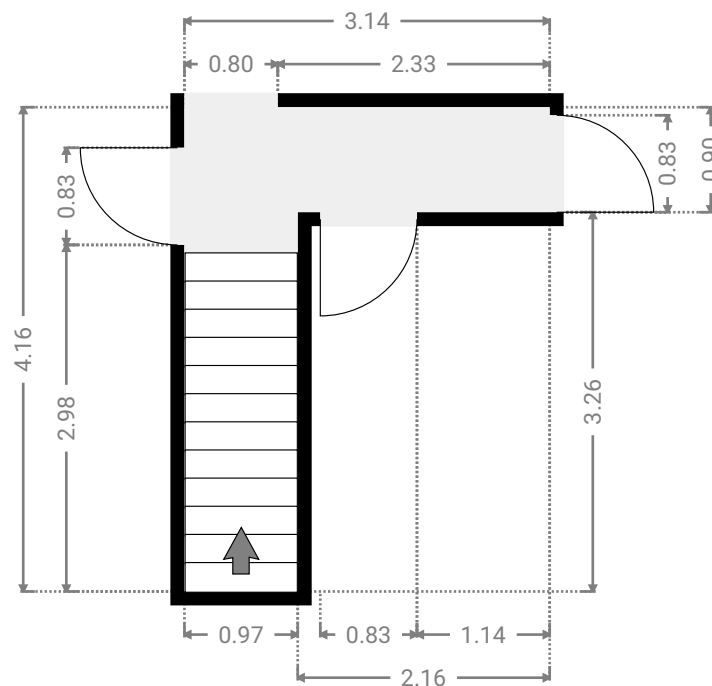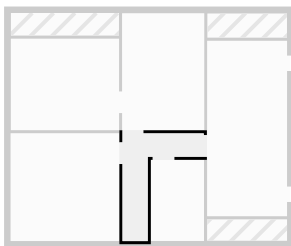


CE PLAN EST FOURNI EN L'ÉTAT SANS GARANTIE D'AUCUNE SORTIE. SENSOPIA N'ACCORDE AUCUNE GARANTIE, Y COMPRIS, SANS S'Y LIMITER, DES GARANTIES QUANT À LA QUALITÉ ET À LA PRÉCISION DES DIMENSIONS.

0 1 2 3m

1:65
 Page 16/19

▼ Sous-sol

SURFACE TOTALE : 45.00 m² • SURFACE HABITABLE : 45.00 m² • PIÈCES : 3

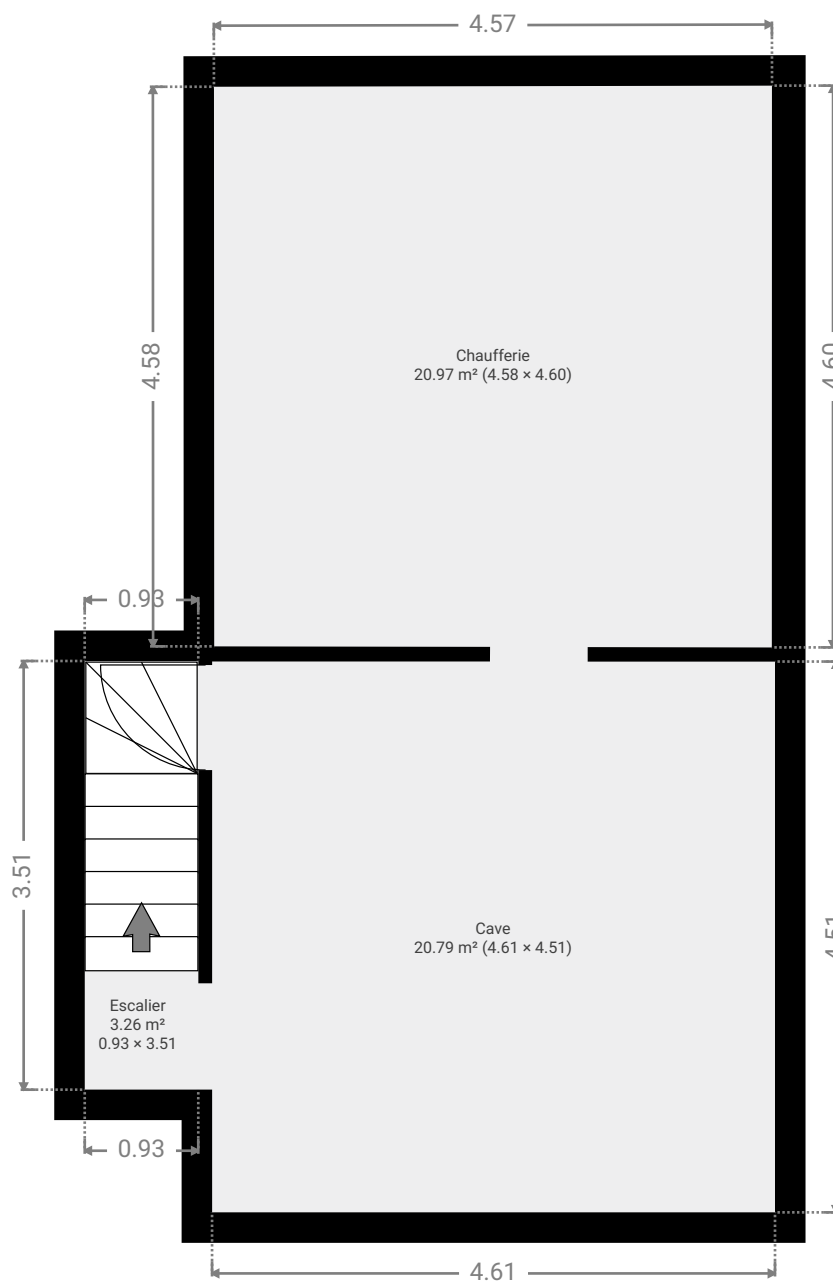



CE PLAN EST FOURNI EN L'ÉTAT SANS GARANTIE D'AUCUNE SORTE. SENSOPIA N'ACCORDE AUCUNE GARANTIE, Y COMPRIS, SANS S'Y LIMITER, DES GARANTIES QUANT À LA QUALITÉ ET À LA PRÉCISION DES DIMENSIONS.

0 1 2 3m

1:62
Page 17/19



▼ Cave Sous-sol

LARGEUR : 4.61 m • LONGUEUR : 4.51 m
SURFACE : 20.79 m² • PÉRIMÈTRE : 18.24 m

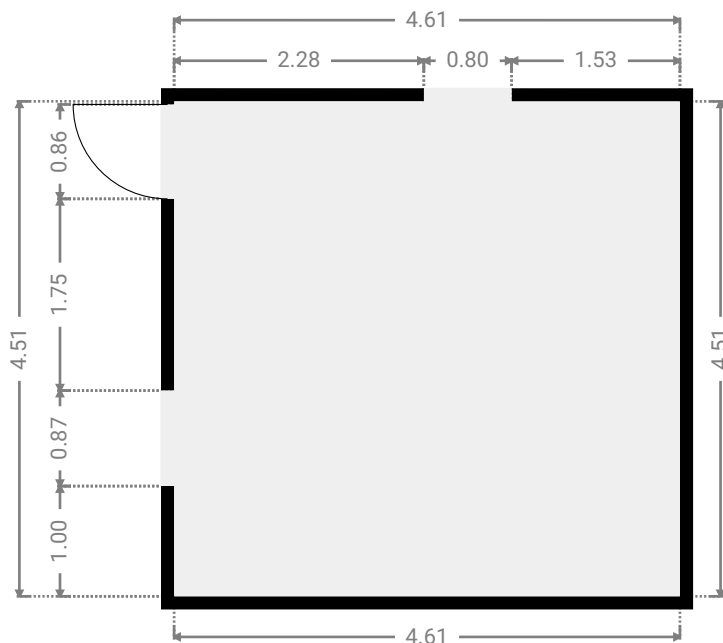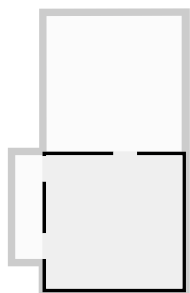

▼ Chaufferie Sous-sol

LARGEUR : 4.58 m • LONGUEUR : 4.60 m
SURFACE : 20.97 m² • PÉRIMÈTRE : 18.32 m

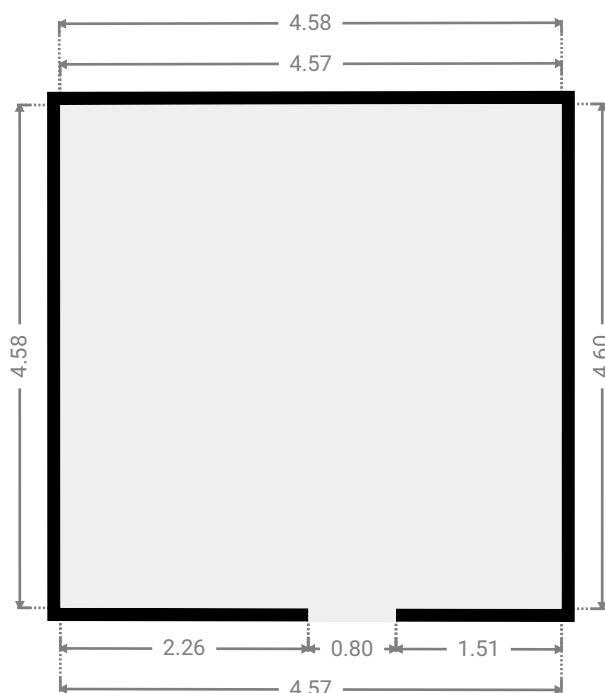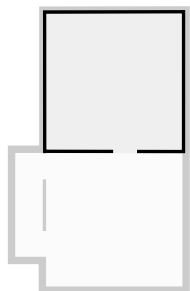

CE PLAN EST FOURNI EN L'ÉTAT SANS GARANTIE D'AUCUNE SORTIE. SENSOPIA N'ACCORDE AUCUNE GARANTIE, Y COMPRIS, SANS S'Y LIMITER, DES GARANTIES QUANT À LA QUALITÉ ET À LA PRÉCISION DES DIMENSIONS.

0 1 2 3m

1:69
Page 18/19

▼ Escalier Sous-sol

LARGEUR : 0.93 m • LONGUEUR : 3.51 m
SURFACE : 3.26 m² • PÉRIMÈTRE : 8.88 m

