

Meuse

ENVOYÉ PAR
Antoine Marlair
antoine@pierremarlair.be

CRÉÉ LE
2024-03-12

LOCALISATION
Rive de Meuse 2
5170 Profondeville
Namur
Belgique



Surface totale
145.03 m²

Étages
3

Meuse


Rive de Meuse 2, 5170 Profondeville, Namur, Belgique

SURFACE TOTALE : 145.03 m² • SURFACE HABITABLE : 127.64 m² • ÉTAGES : 3



▼ Rez-de-chaussée

SURFACE TOTALE : 48.67 m² • SURFACE HABITABLE : 31.27 m² •

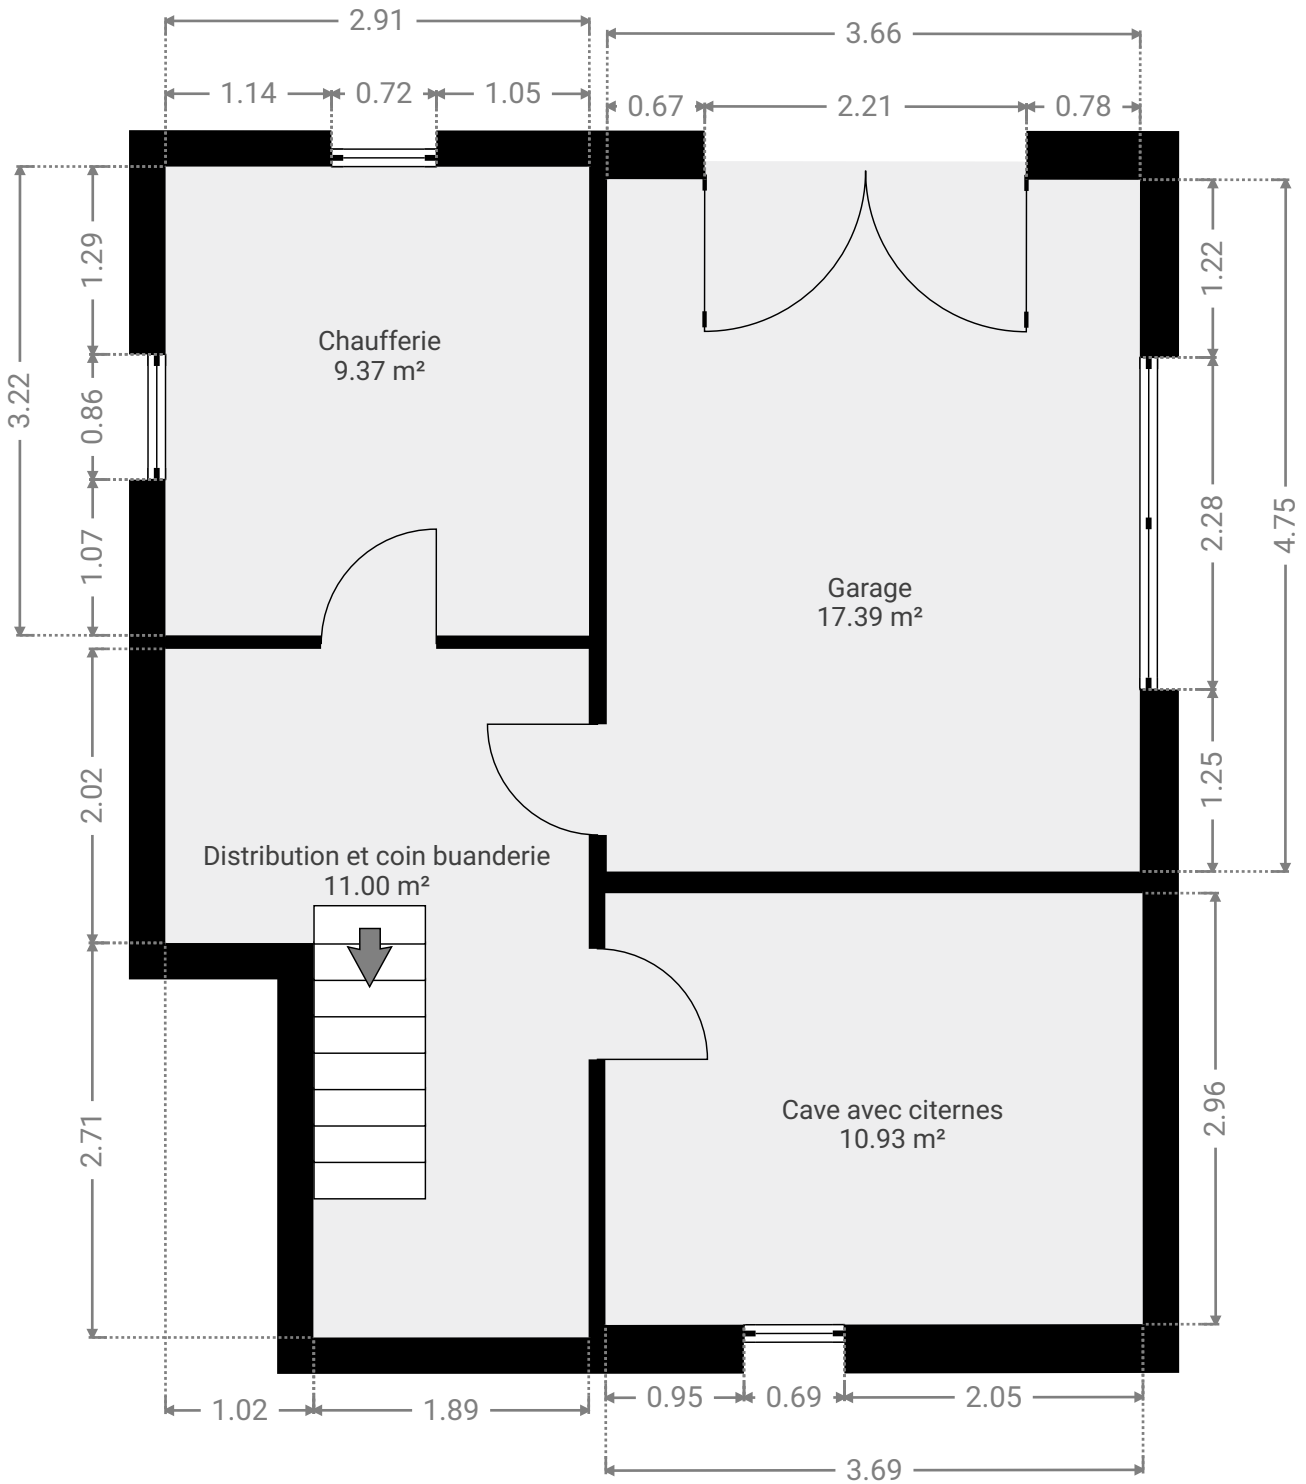


Meuse

Rive de Meuse 2, 5170 Profondeville, Namur, Belgique
SURFACE TOTALE : 145.03 m² • SURFACE HABITABLE : 127.64 m² • ÉTAGES : 3



▼ 1er étage

SURFACE TOTALE : 47.45 m² • SURFACE HABITABLE : 47.45 m² •

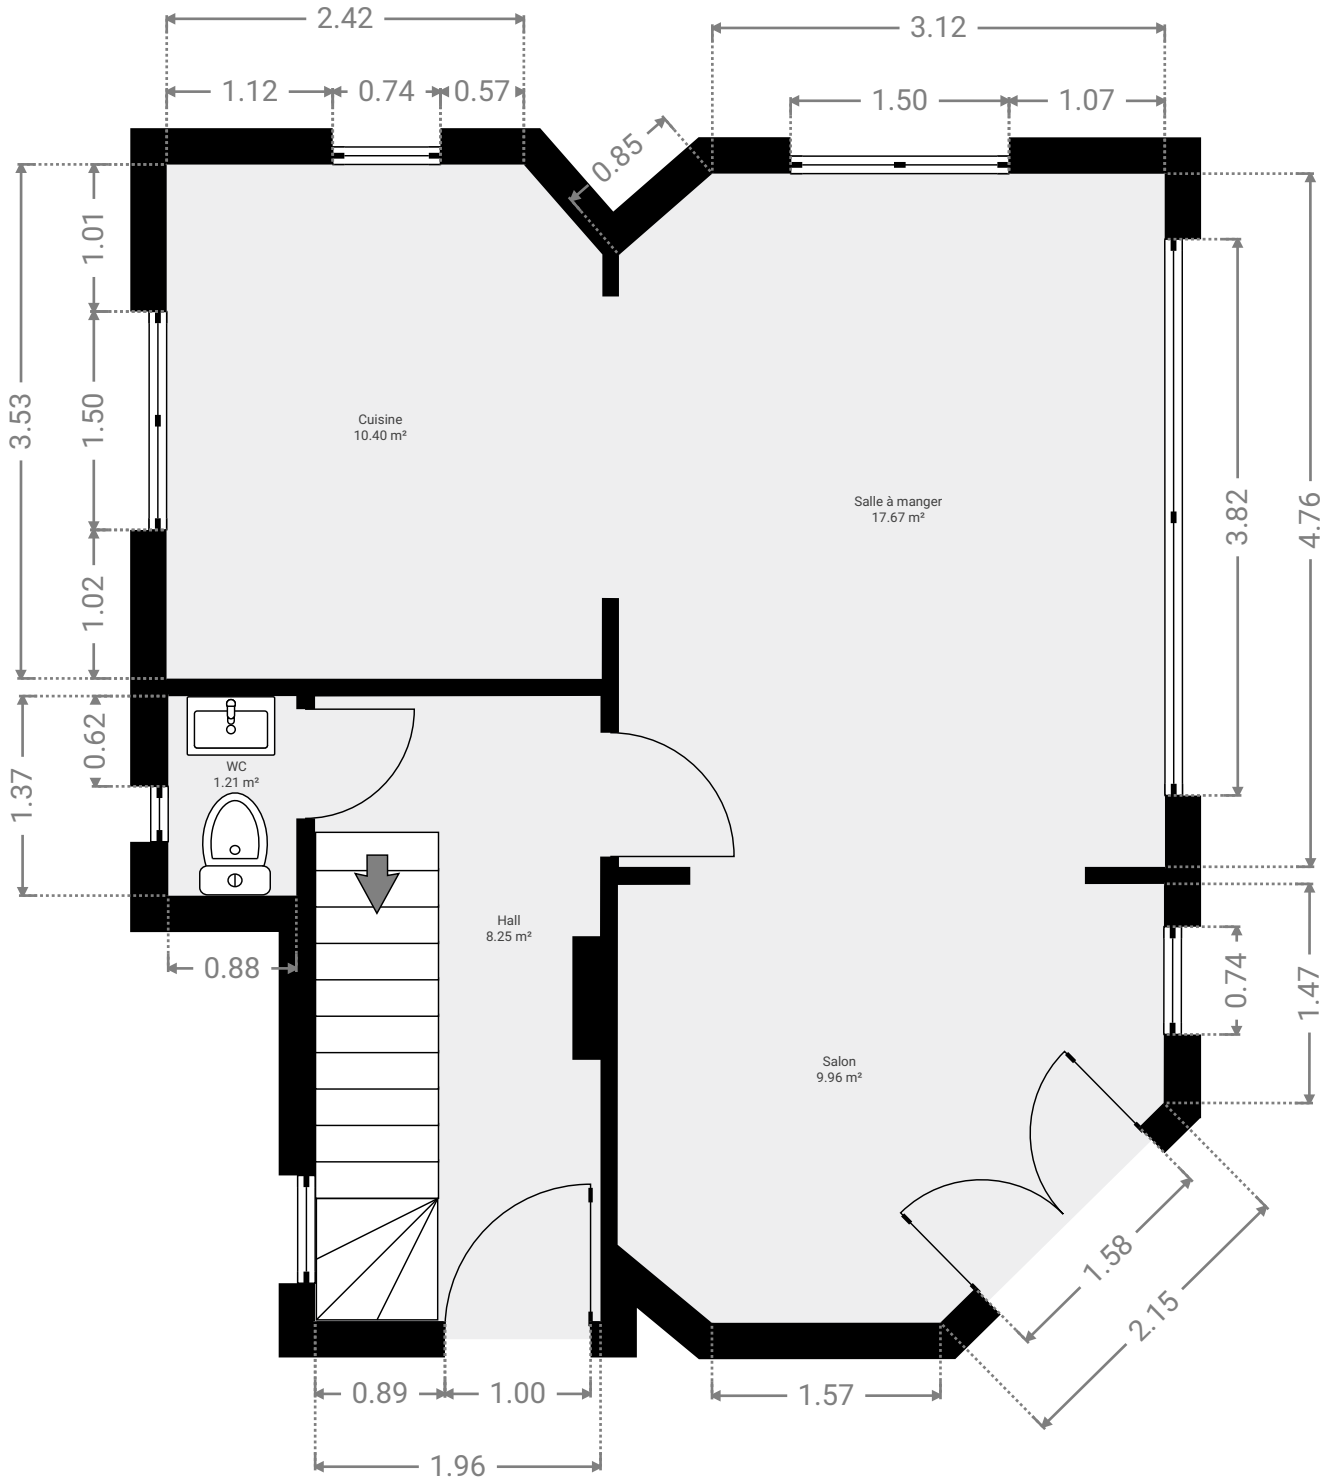

Meuse

Rive de Meuse 2, 5170 Profondeville, Namur, Belgique
SURFACE TOTALE : 145.03 m² • SURFACE HABITABLE : 127.64 m² • ÉTAGES : 3



▼ 2e étage

SURFACE TOTALE : 48.92 m² • SURFACE HABITABLE : 48.92 m² •

