


SURFACE TOTALE : 498.40 m<sup>2</sup> • SURFACE HABITABLE : 498.40 m<sup>2</sup> • ÉTAGES : 1 • PIÈCES : 7

## ▼ Rez-de-chaussée

SURFACE TOTALE : 498.40 m<sup>2</sup> • SURFACE HABITABLE : 498.40 m<sup>2</sup> • PIÈCES : 7

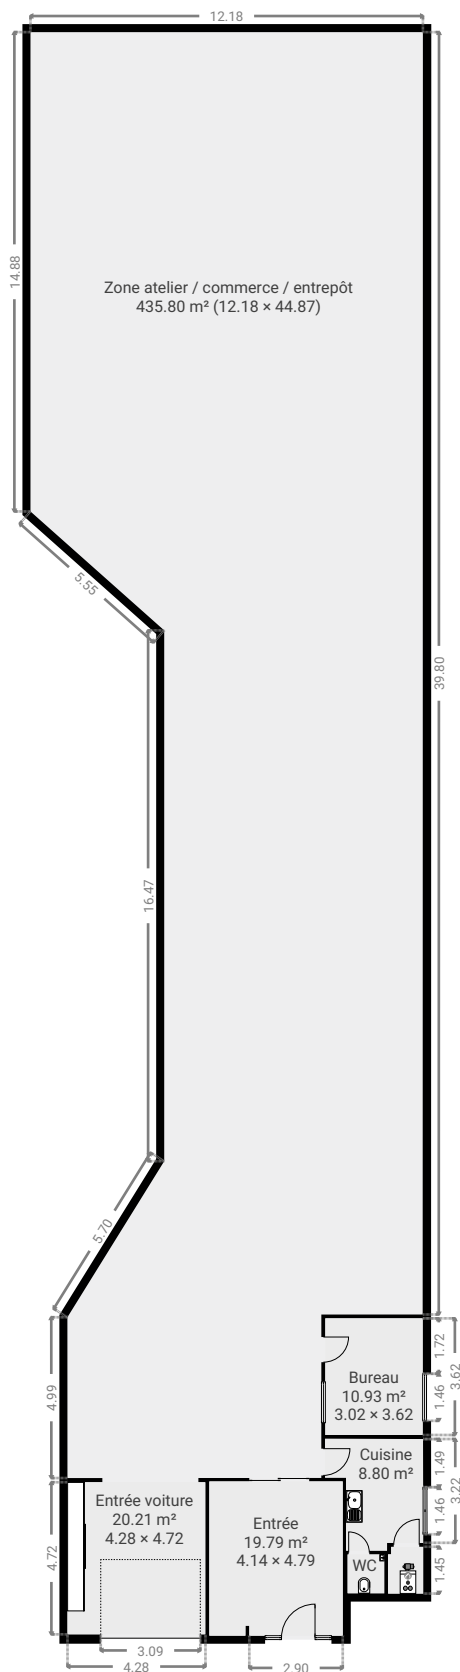

CE PLAN EST FOURNI EN L'ÉTAT SANS GARANTIE D'AUCUNE SORT. SENSOPIA N'ACCORDE AUCUNE GARANTIE, Y COMPRIS, SANS S'Y LIMITER, DES GARANTIES QUANT À LA QUALITÉ ET À LA PRÉCISION DES DIMENSIONS.

0 2 4 6 8 10m


1:235

Page 1/5

SURFACE TOTALE : 498.40 m<sup>2</sup> • SURFACE HABITABLE : 498.40 m<sup>2</sup> • ÉTAGES : 1 • PIÈCES : 7


## ▼ Bureau Rez-de-chaussée

LARGEUR : 3.02 m • LONGUEUR : 3.62 m  
SURFACE : 10.93 m<sup>2</sup> • PÉRIMÈTRE : 13.28 m

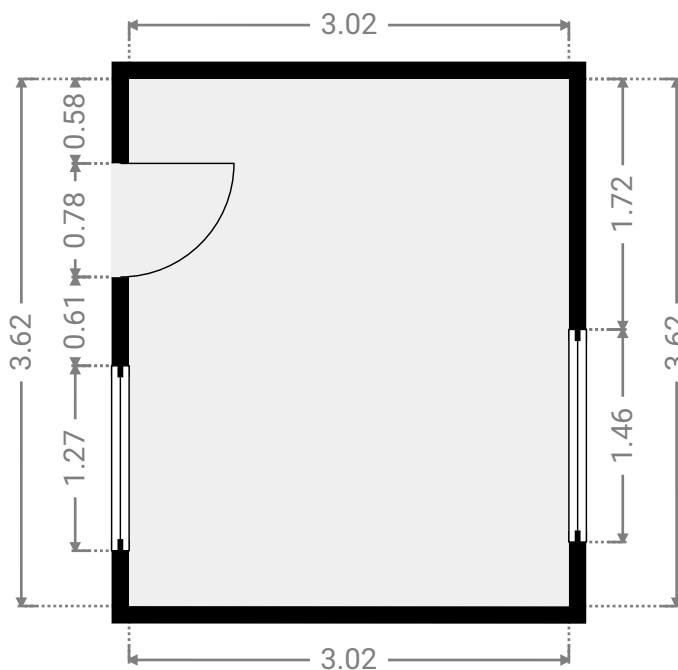


## ▼ Chaufferie Rez-de-chaussée

LARGEUR : 1.09 m • LONGUEUR : 1.45 m  
SURFACE : 1.56 m<sup>2</sup> • PÉRIMÈTRE : 5.08 m

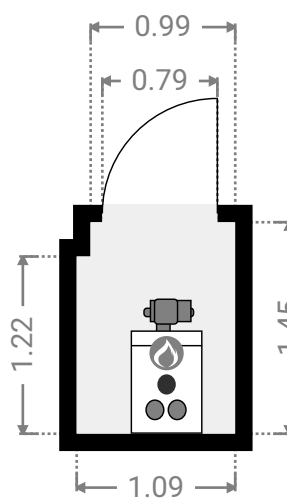


CE PLAN EST FOURNI EN L'ÉTAT SANS GARANTIE D'AUCUNE SORTIE. SENSOPIA N'ACCORDE AUCUNE GARANTIE, Y COMPRIS, SANS S'Y LIMITER, DES GARANTIES QUANT À LA QUALITÉ ET À LA PRÉCISION DES DIMENSIONS.

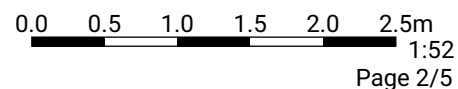

SURFACE TOTALE : 498.40 m<sup>2</sup> • SURFACE HABITABLE : 498.40 m<sup>2</sup> • ÉTAGES : 1 • PIÈCES : 7


## ▼ Cuisine Rez-de-chaussée

LARGEUR : 3.06 m • LONGUEUR : 3.47 m  
SURFACE : 8.80 m<sup>2</sup> • PÉRIMÈTRE : 13.02 m

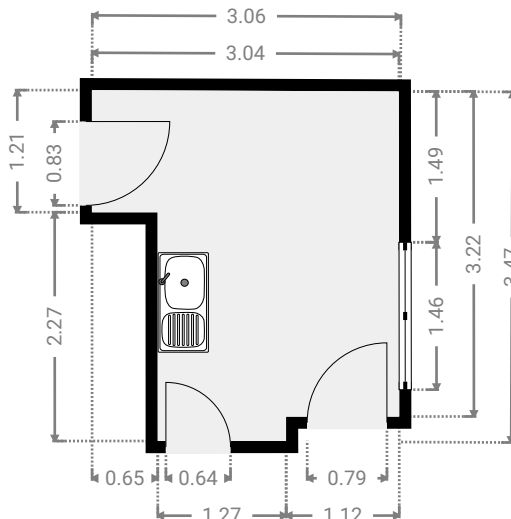

## ▼ Entrée Rez-de-chaussée

LARGEUR : 4.14 m • LONGUEUR : 4.79 m  
SURFACE : 19.79 m<sup>2</sup> • PÉRIMÈTRE : 18.48 m

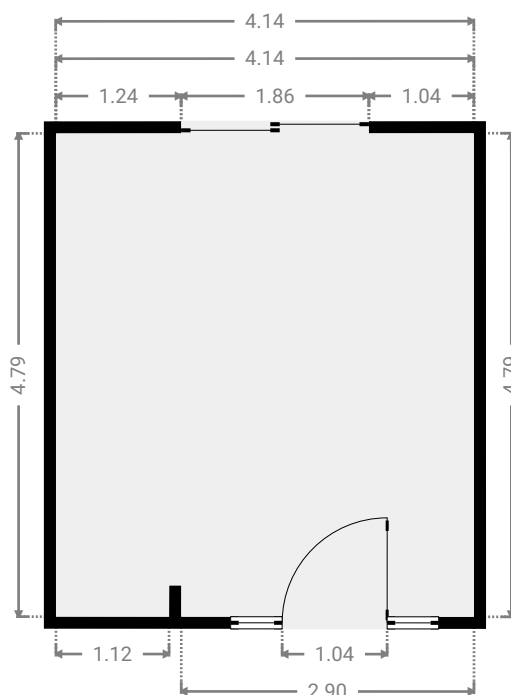

CE PLAN EST FOURNI EN L'ÉTAT SANS GARANTIE D'AUCUNE SORTE. SENSOPIA N'ACCORDE AUCUNE GARANTIE, Y COMPRIS, SANS S'Y LIMITER, DES GARANTIES QUANT À LA QUALITÉ ET À LA PRÉCISION DES DIMENSIONS.


0 1 2 3m  
1:75

Page 3/5

SURFACE TOTALE : 498.40 m<sup>2</sup> • SURFACE HABITABLE : 498.40 m<sup>2</sup> • ÉTAGES : 1 • PIÈCES : 7


## ▼ Entrée voiture Rez-de-chaussée

LARGEUR : 4.28 m • LONGUEUR : 4.72 m  
SURFACE : 20.21 m<sup>2</sup> • PÉRIMÈTRE : 18.00 m

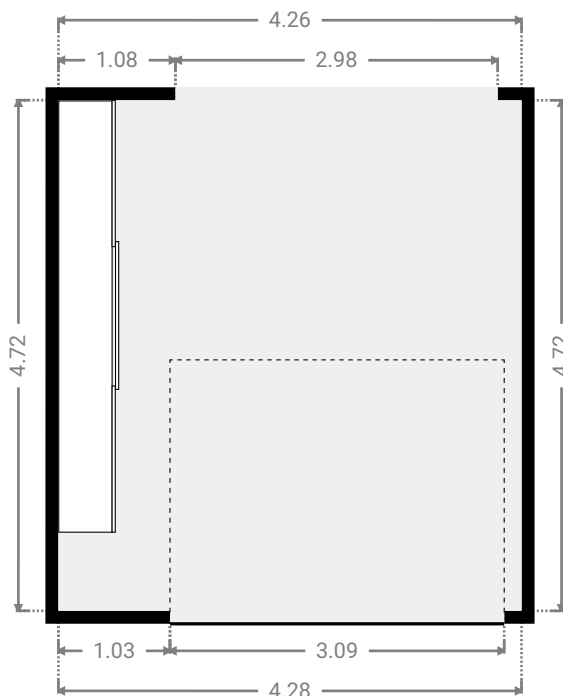


## ▼ WC Rez-de-chaussée

LARGEUR : 1.14 m • LONGUEUR : 1.21 m  
SURFACE : 1.38 m<sup>2</sup> • PÉRIMÈTRE : 4.70 m

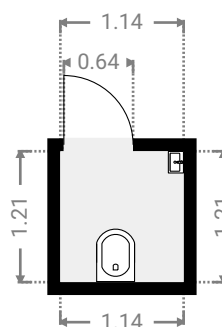

CE PLAN EST FOURNI EN L'ÉTAT SANS GARANTIE D'AUCUNE SORTIE. SENSOPIA N'ACCORDE AUCUNE GARANTIE, Y COMPRIS, SANS S'Y LIMITER, DES GARANTIES QUANT À LA QUALITÉ ET À LA PRÉCISION DES DIMENSIONS.


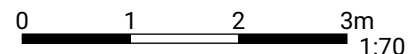


SURFACE TOTALE : 498.40 m<sup>2</sup> • SURFACE HABITABLE : 498.40 m<sup>2</sup> • ÉTAGES : 1 • PIÈCES : 7

ENVOYÉ PAR Antoine Marlair  
antoine@pierremarlair.be

▼ **Zone atelier / commerce / entrepôt**  
Rez-de-chaussée

LARGEUR : 12.18 m • LONGUEUR : 44.87 m  
SURFACE : 435.80 m<sup>2</sup> • PÉRIMÈTRE : 115.67 m

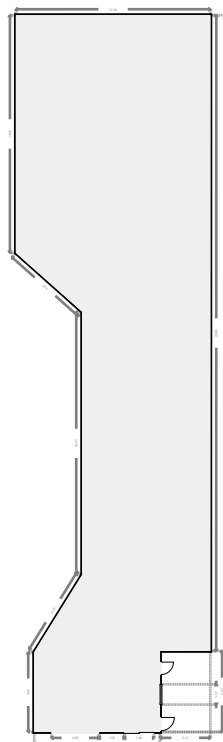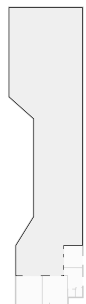

CE PLAN EST FOURNI EN L'ÉTAT SANS GARANTIE D'AUCUNE SORTE. SENSOPIA N'ACCORDE AUCUNE GARANTIE, Y COMPRIS, SANS S'Y LIMITER, DES GARANTIES QUANT À LA QUALITÉ ET À LA PRÉCISION DES DIMENSIONS.

0 4 8 12 16 20m  
1:474  
Page 5/5