


Duhainaut

ENVOYÉ PAR
Antoine Marlair
antoine@pierremarlair.be

CRÉÉ LE
2024-04-11

LOCALISATION
Rue Duhainaut 36
5100 Namur
Namur
Belgique

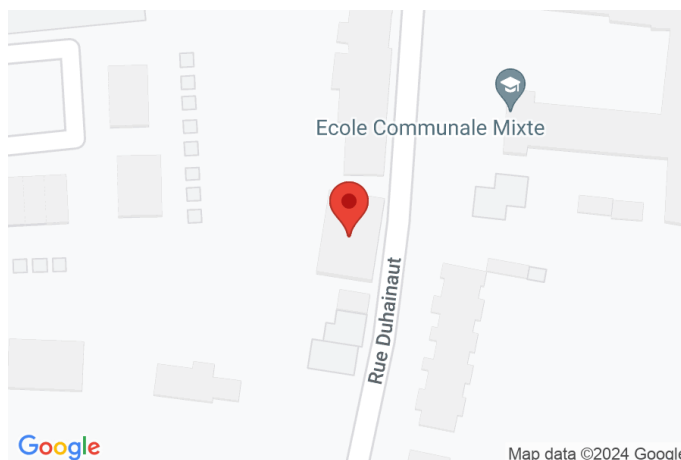

Surface totale
72.06 m²

Étages
1

Duhainaut


Rue Duhainaut 36, 5100 Namur, Namur, Belgique

SURFACE TOTALE : 72.06 m² • SURFACE HABITABLE : 68.25 m² • ÉTAGES : 1



▼ 2e étage

SURFACE TOTALE : 72.06 m² • SURFACE HABITABLE : 68.25 m² •

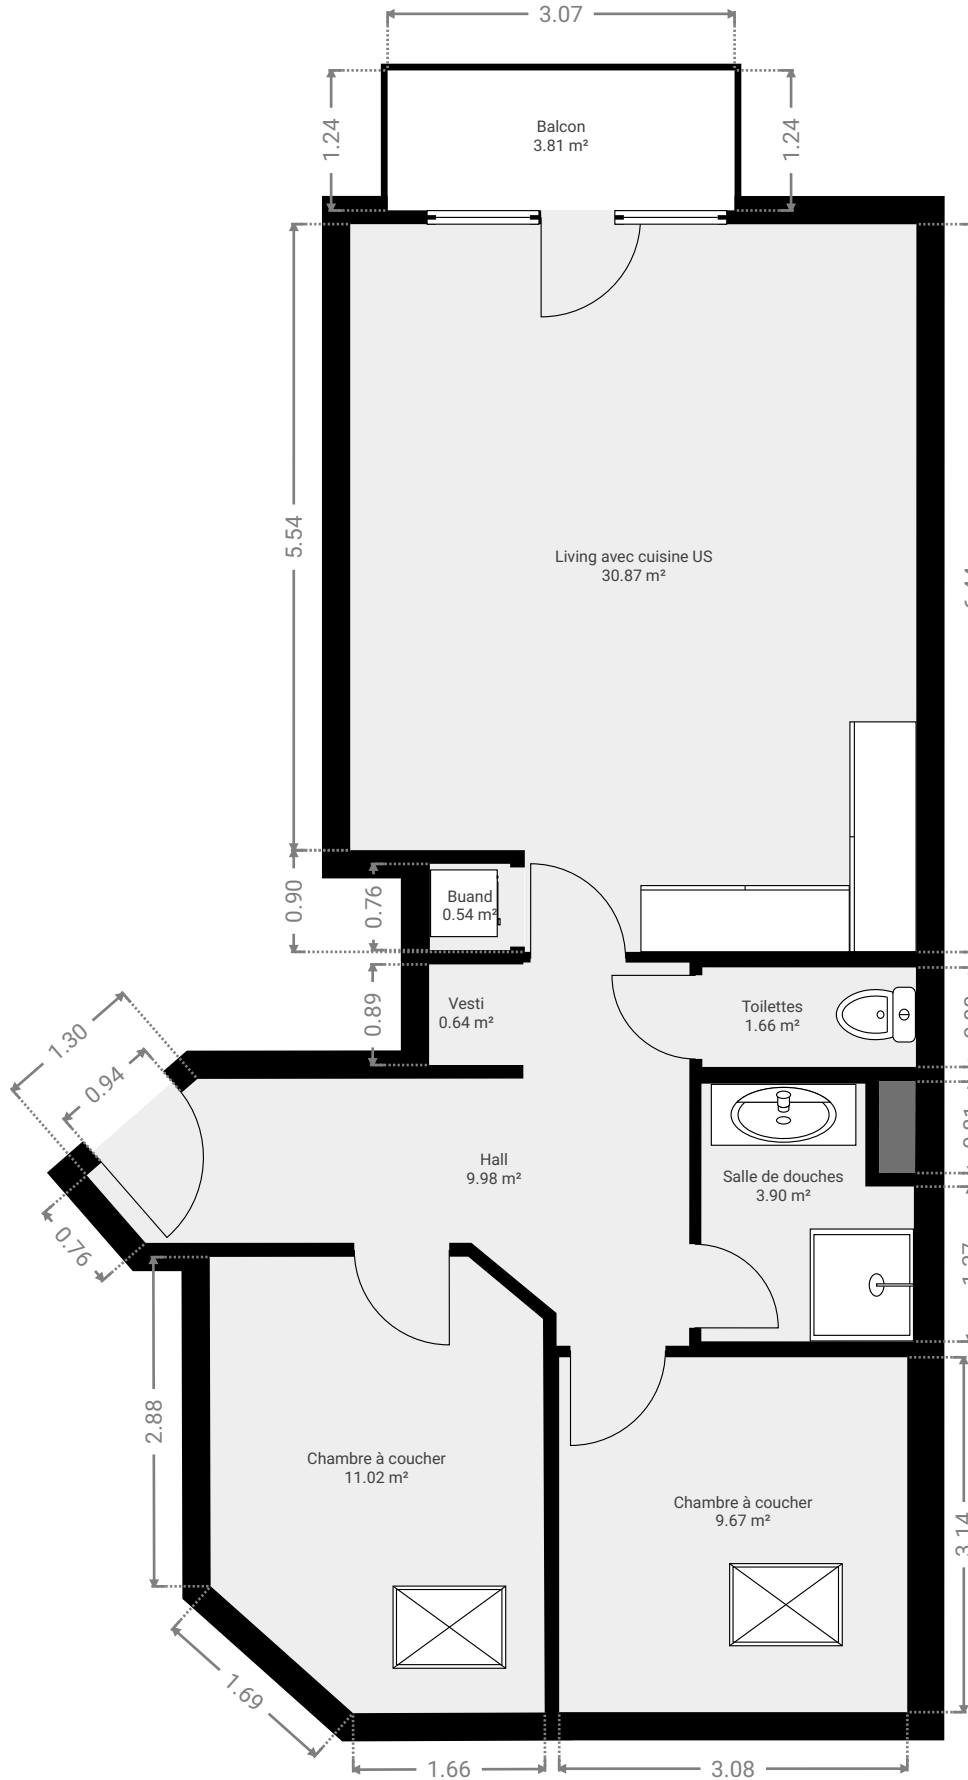

CE CROQUIS EST FOURNI EN L'ETAT SANS GARANTIE D'AUCUNE SORTE.

0 1 2 3m

1:67
Page 2/2