


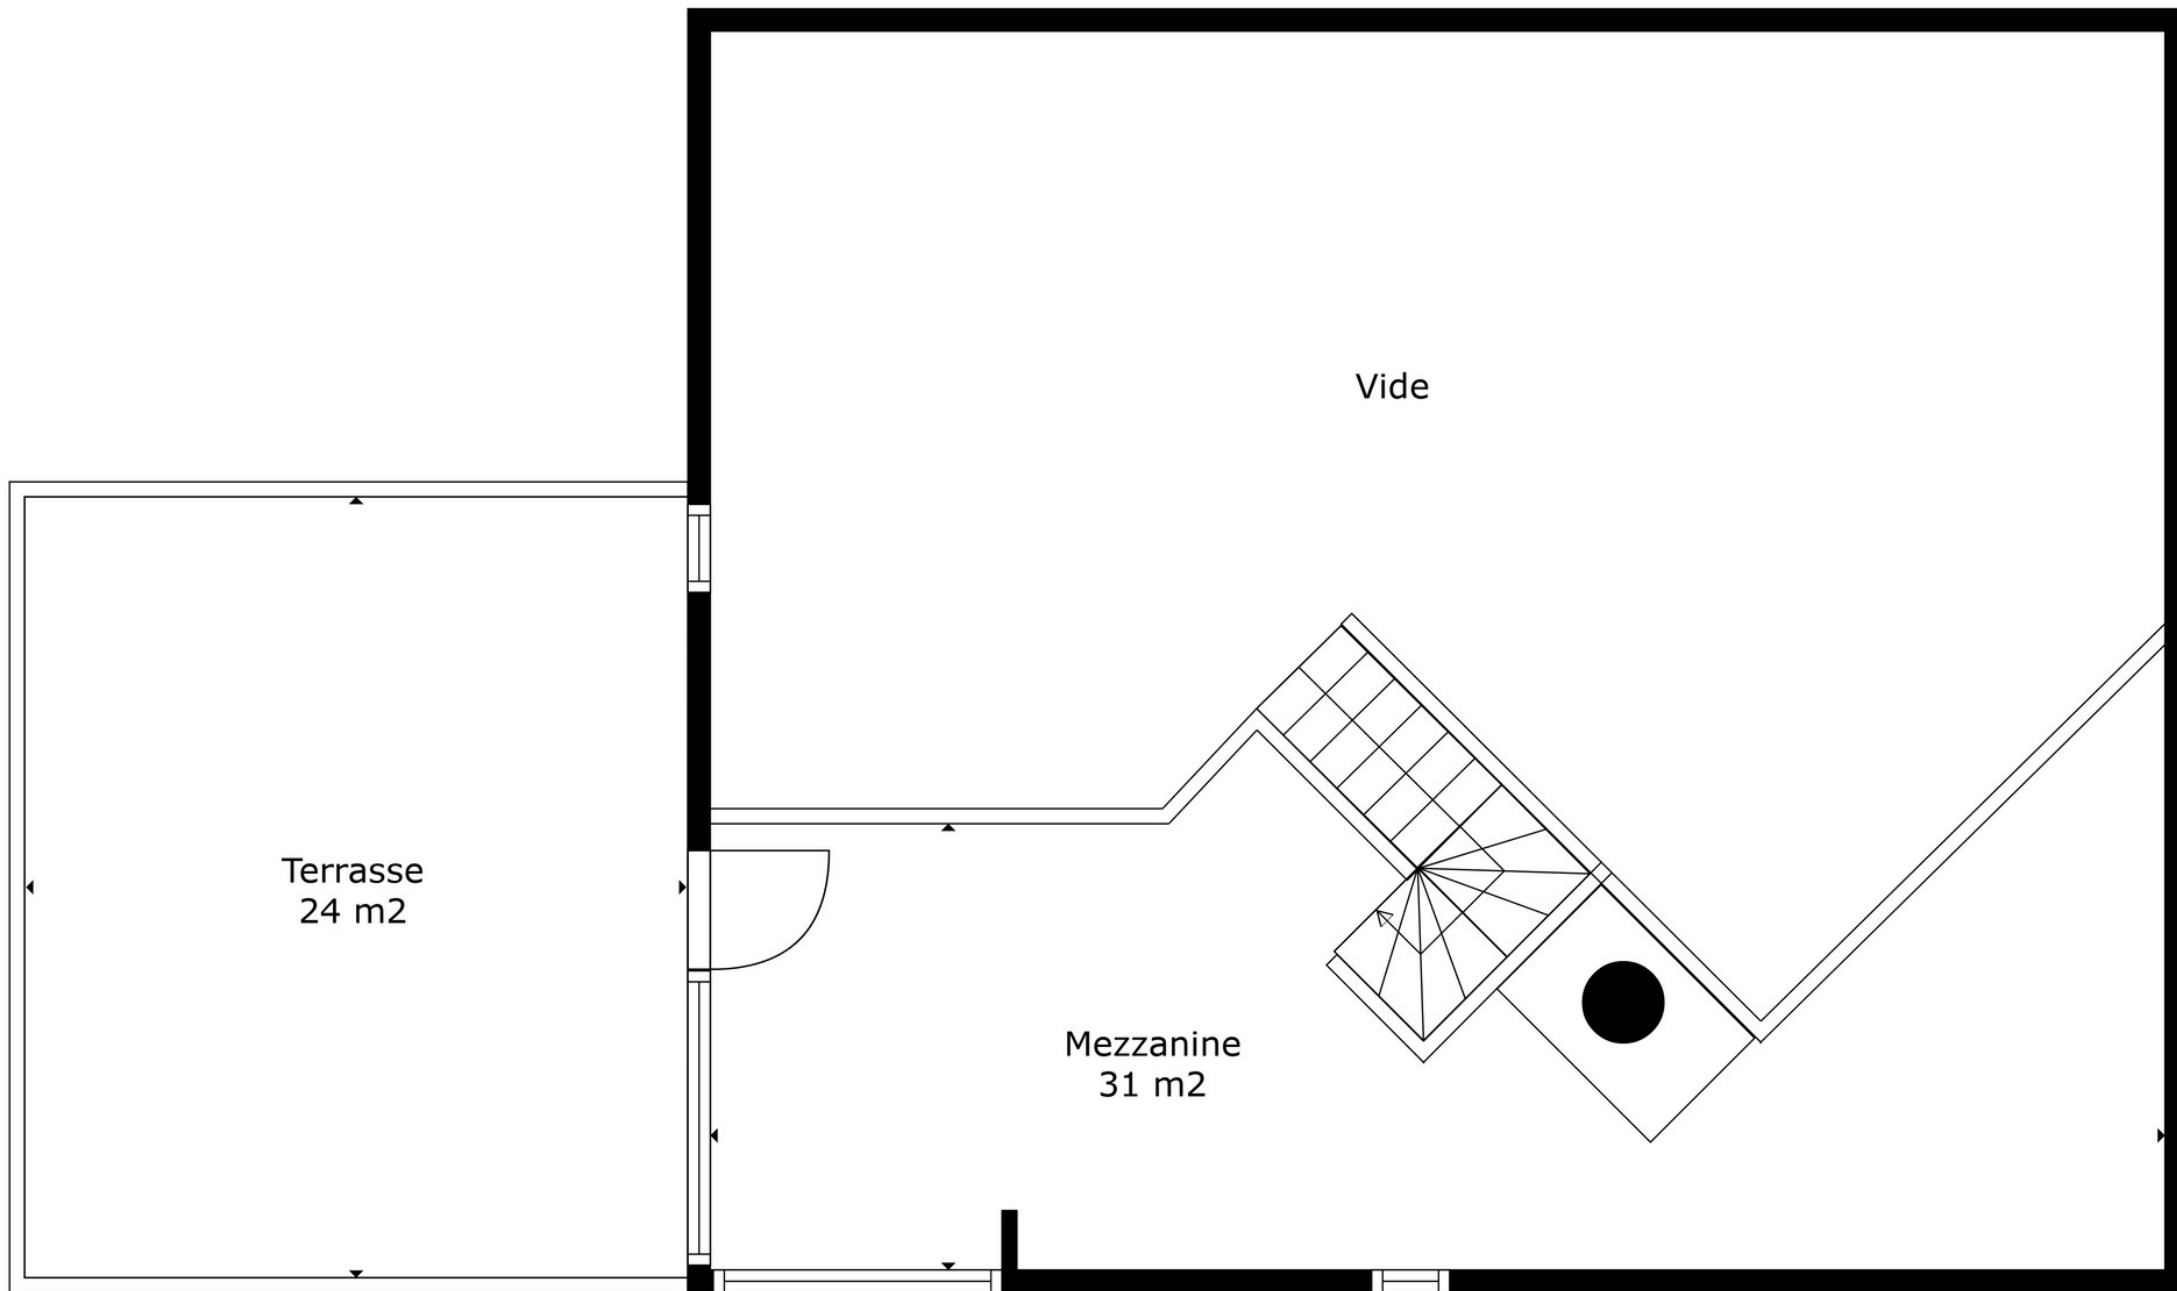

TOTAL: 288 m2
1ER ÉTAGE: 229 m2, ÉTAGE 2: 32 m2, ÉTAGE 3: 27 m2
SUPERFICIES EXCLUES: GARAGE: 62 m2, CAVE: 18 m2, TERRASSE: 24 m2,
VIDE: 58 m2, GRENIER: 42 m2
MURS: 35 m2

Les Tailles Et Dimensions Sont Approximatives. Les Données Réelles Peuvent Varier.