

# Rue Léopold Crasset 82 bte 5

## ENVOYÉ PAR

Antoine Marlair  
antoine@pierremarlair.be

## CRÉÉ LE

2022-08-23

## LOCALISATION

Rue Léopold Crasset 82 bte 5  
5170 Bois-de-Villers  
Namur  
Belgique



## Surface totale

81.30 m<sup>2</sup>

## Étages

1


# Rue Léopold Crasset 82 bte 5

Rue Léopold Crasset 82 bte 5, 5170 Bois-de-Villers , Namur, Belgique

SURFACE TOTALE : 81.30 m<sup>2</sup> • SURFACE HABITABLE : 81.30 m<sup>2</sup> • ÉTAGES : 1



## ▼ 1er étage

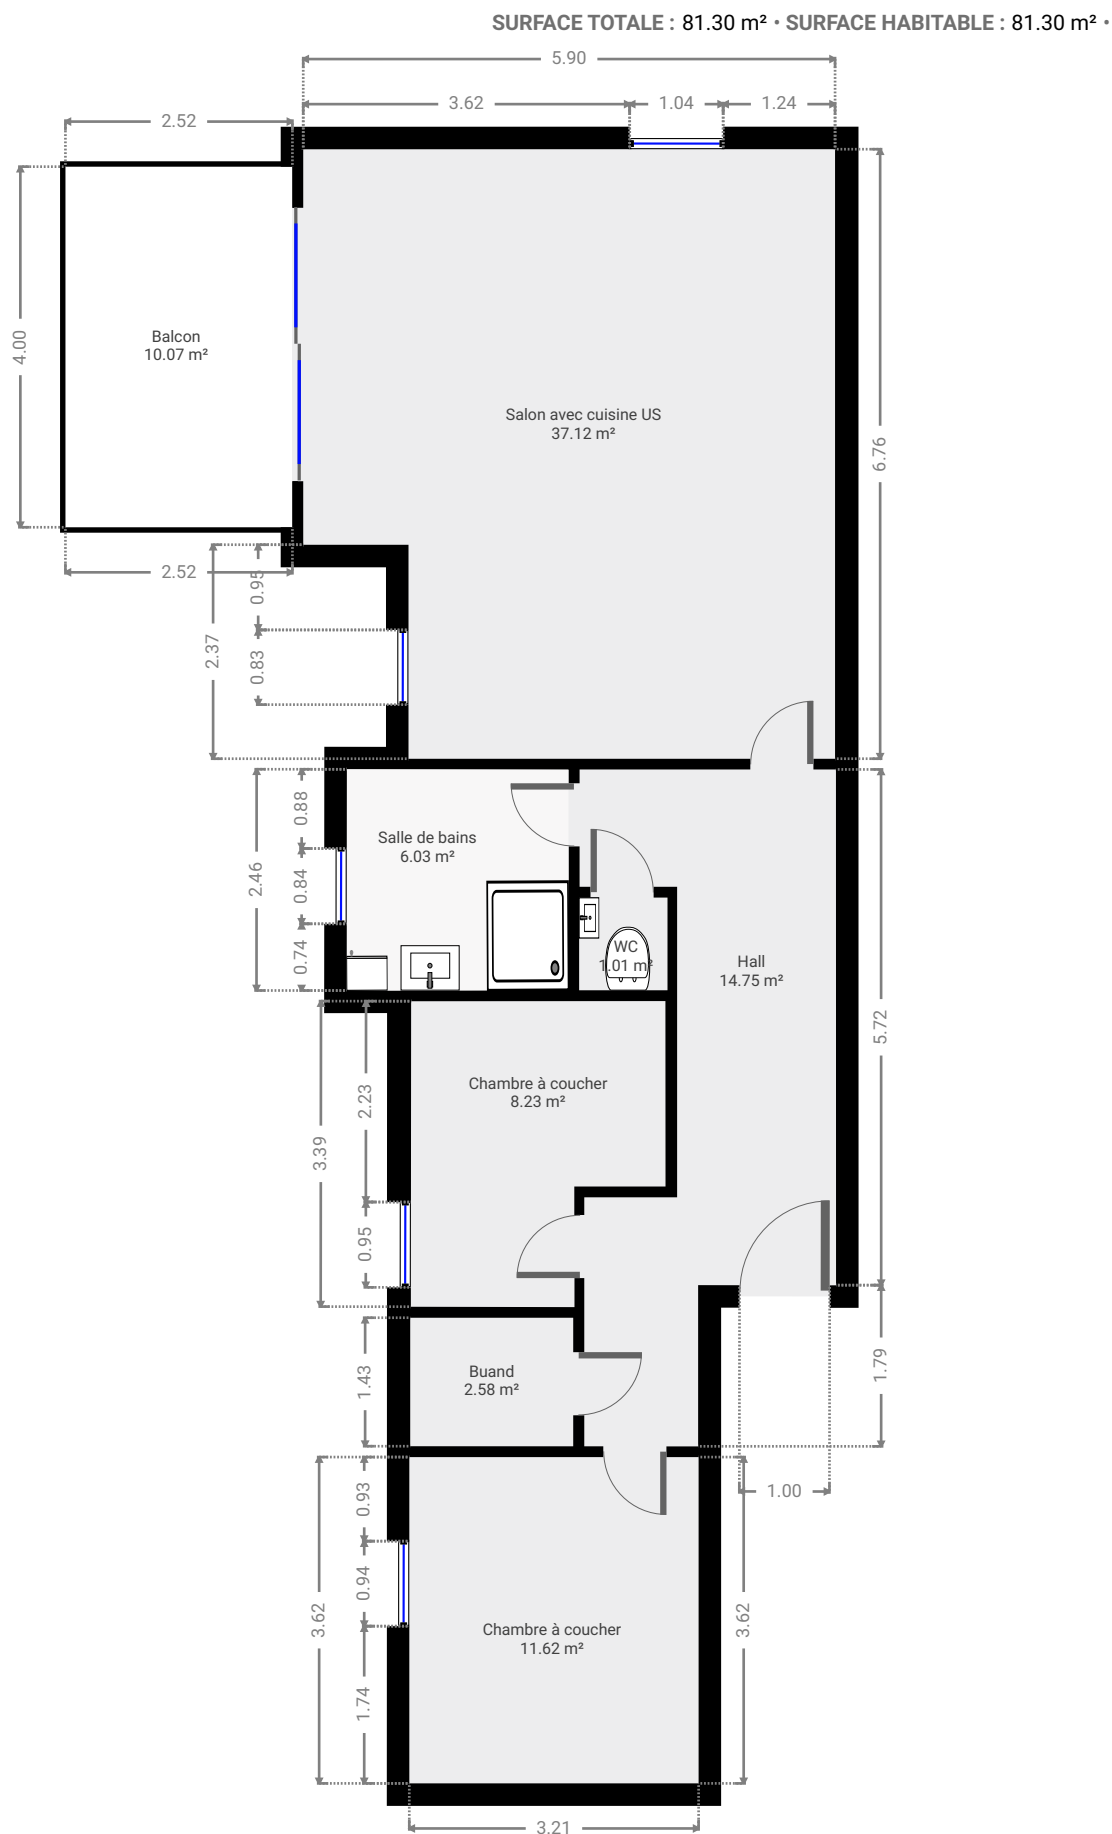

CE CROQUIS EST FOURNI EN L'ETAT SANS GARANTIE D'AUCUNE SORTE.