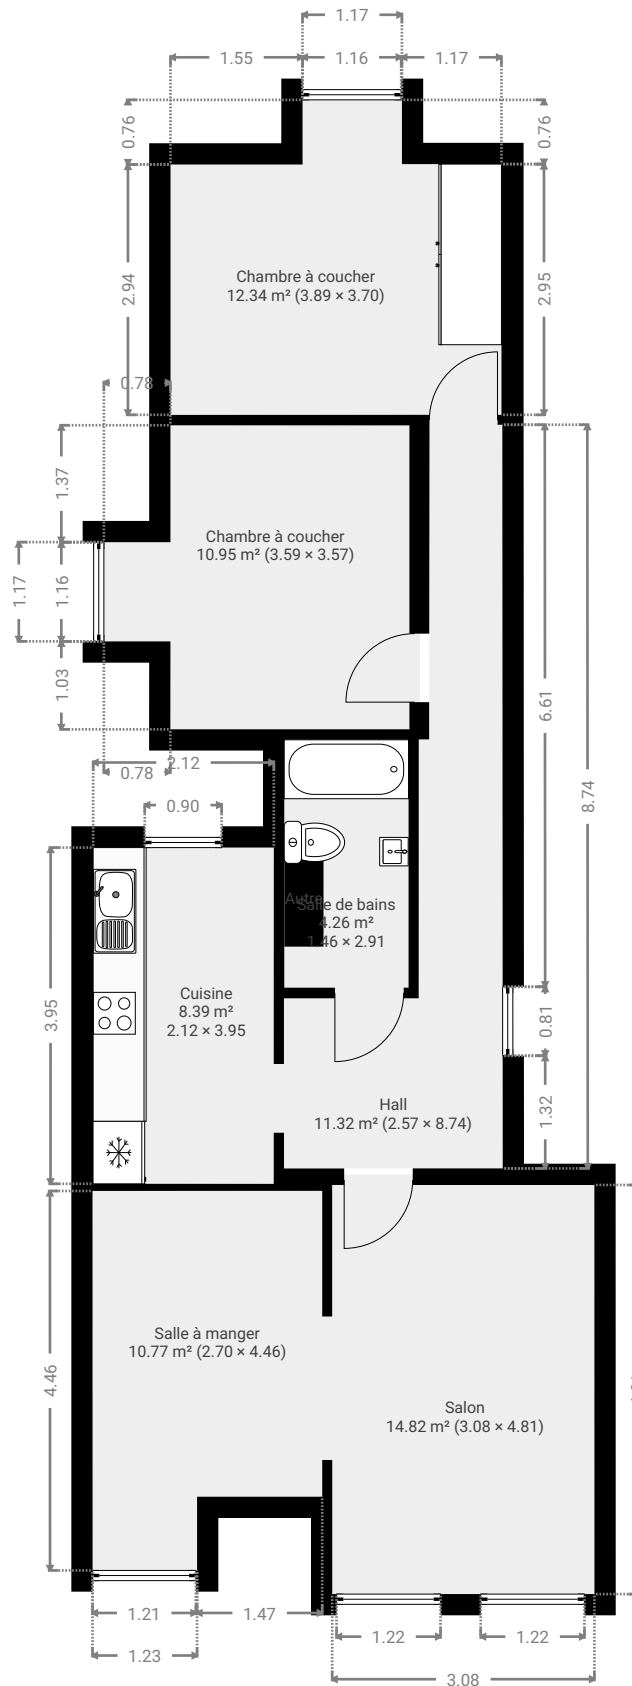


SURFACE TOTALE : 72.81 m² • SURFACE HABITABLE : 72.81 m² • ÉTAGES : 1 • PIÈCES : 8

▼ 4e étage

 SURFACE TOTALE : 72.81 m² • SURFACE HABITABLE : 72.81 m² • PIÈCES : 8


CE PLAN EST FOURNI EN L'ETAT SANS GARANTIE D'AUCUNE SORTE. SENSOPIA N'ACCORDE AUCUNE GARANTIE, Y COMPRIS, SANS S'Y LIMITER, DES GARANTIES QUANT À LA QUALITÉ ET À LA PRÉCISION DES DIMENSIONS.

 0 1 2 3 4m
 1:89



Page 1/5

SURFACE TOTALE : 72.81 m² • SURFACE HABITABLE : 72.81 m² • ÉTAGES : 1 • PIÈCES : 8

ENVOYÉ PAR Antoine Marlair
antoine@pierremarlair.be


▼ Autre
4e étage

LARGEUR : 1.09 m • LONGUEUR : 0.46 m
SURFACE : 0.50 m² • PÉRIMÈTRE : 3.10 m

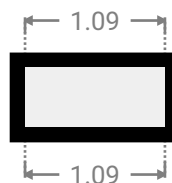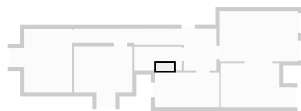

▼ Chambre à coucher
4e étage

LARGEUR : 3.57 m • LONGUEUR : 3.59 m
SURFACE : 10.95 m² • PÉRIMÈTRE : 14.33 m

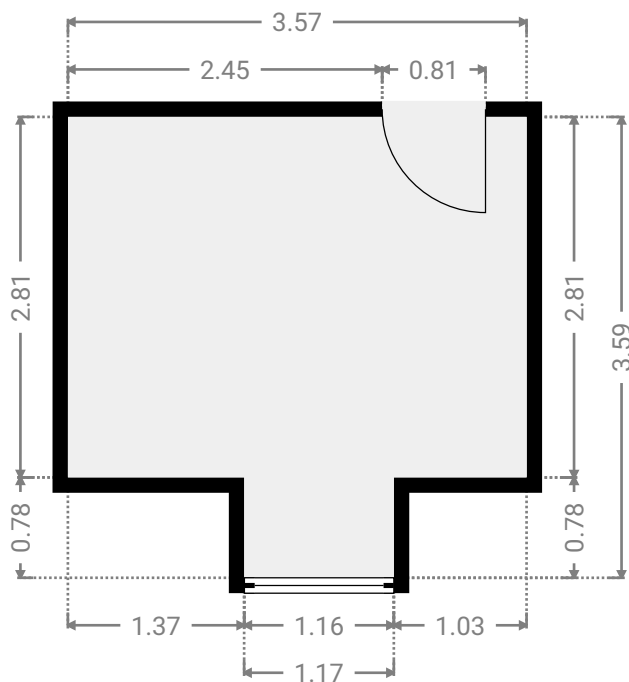

CE PLAN EST FOURNI EN L'ÉTAT SANS GARANTIE D'AUCUNE SORTE. SENSOPIA N'ACCORDE AUCUNE GARANTIE, Y COMPRIS, SANS S'Y LIMITER, DES GARANTIES QUANT À LA QUALITÉ ET À LA PRÉCISION DES DIMENSIONS.

0.0 0.5 1.0 1.5 2.0 2.5m
1:59


Page 2/5

SURFACE TOTALE : 72.81 m² • SURFACE HABITABLE : 72.81 m² • ÉTAGES : 1 • PIÈCES : 8

ENVOYÉ PAR Antoine Marlair
antoine@pierremarlair.be



▼ Chambre à coucher 4e étage

LARGEUR : 3.70 m • LONGUEUR : 3.89 m
SURFACE : 12.34 m² • PÉRIMÈTRE : 15.19 m

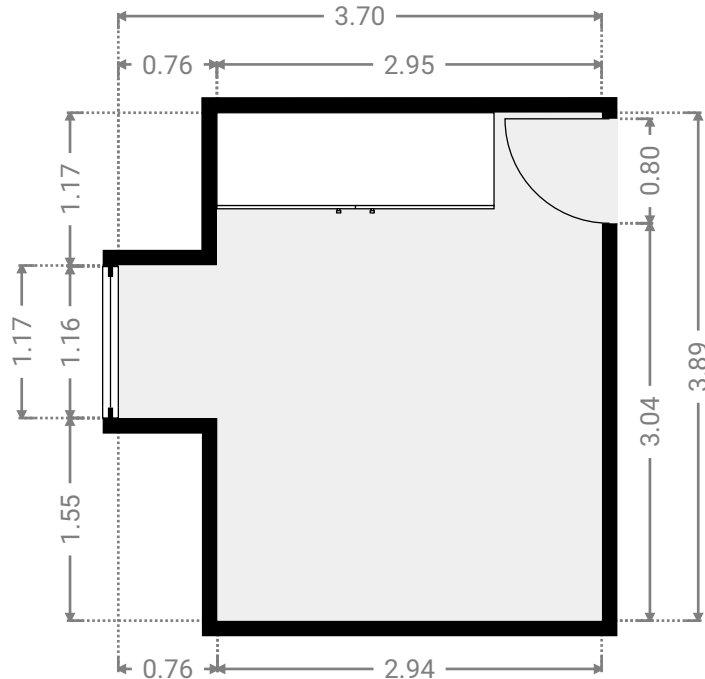

▼ Cuisine 4e étage

LARGEUR : 3.95 m • LONGUEUR : 2.12 m
SURFACE : 8.39 m² • PÉRIMÈTRE : 12.15 m

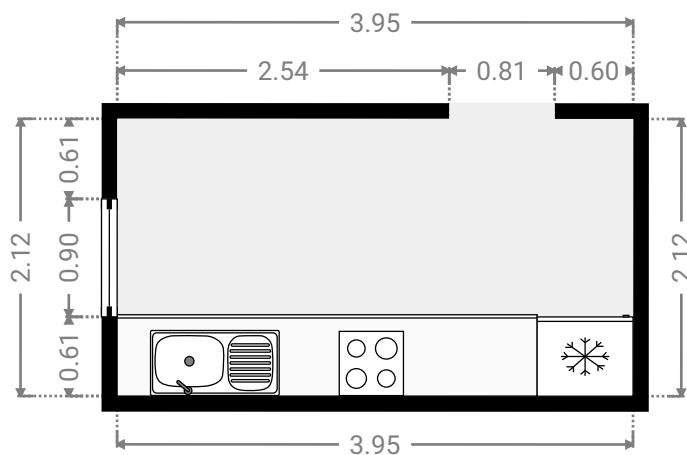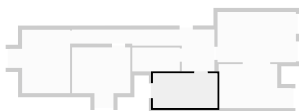

CE PLAN EST FOURNI EN L'ÉTAT SANS GARANTIE D'AUCUNE SORTIE. SENSOPIA N'ACCORDE AUCUNE GARANTIE, Y COMPRIS, SANS S'Y LIMITER, DES GARANTIES QUANT À LA QUALITÉ ET À LA PRÉCISION DES DIMENSIONS.

0.0 0.5 1.0 1.5 2.0 2.5m
1:58


Page 3/5

SURFACE TOTALE : 72.81 m² • SURFACE HABITABLE : 72.81 m² • ÉTAGES : 1 • PIÈCES : 8

ENVOYÉ PAR Antoine Marlair
antoine@pierremarlair.be



▼ **Hall**
4e étage

LARGEUR : 8.74 m • LONGUEUR : 2.57 m
SURFACE : 11.32 m² • PÉRIMÈTRE : 22.62 m

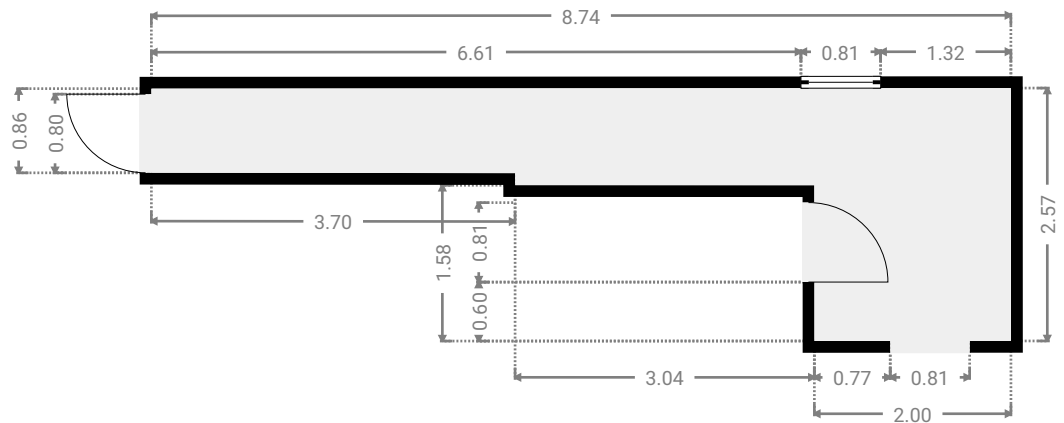

▼ **Salle de bains**
4e étage

LARGEUR : 2.91 m • LONGUEUR : 1.46 m
SURFACE : 4.26 m² • PÉRIMÈTRE : 8.75 m

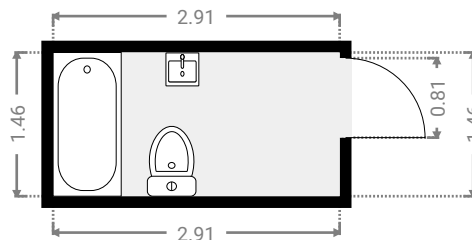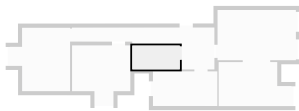

CE PLAN EST FOURNI EN L'ÉTAT SANS GARANTIE D'AUCUNE SORTIE. SENSOPIA N'ACCORDE AUCUNE GARANTIE, Y COMPRIS, SANS S'Y LIMITER, DES GARANTIES QUANT À LA QUALITÉ ET À LA PRÉCISION DES DIMENSIONS.

0 1 2 3m
1:77


Page 4/5

SURFACE TOTALE : 72.81 m² • SURFACE HABITABLE : 72.81 m² • ÉTAGES : 1 • PIÈCES : 8

ENVOYÉ PAR Antoine Marlair
antoine@pierremarlair.be


▼ **Salle à manger**
4e étage

LARGEUR : 4.46 m • LONGUEUR : 2.70 m
SURFACE : 10.77 m² • PÉRIMÈTRE : 14.32 m

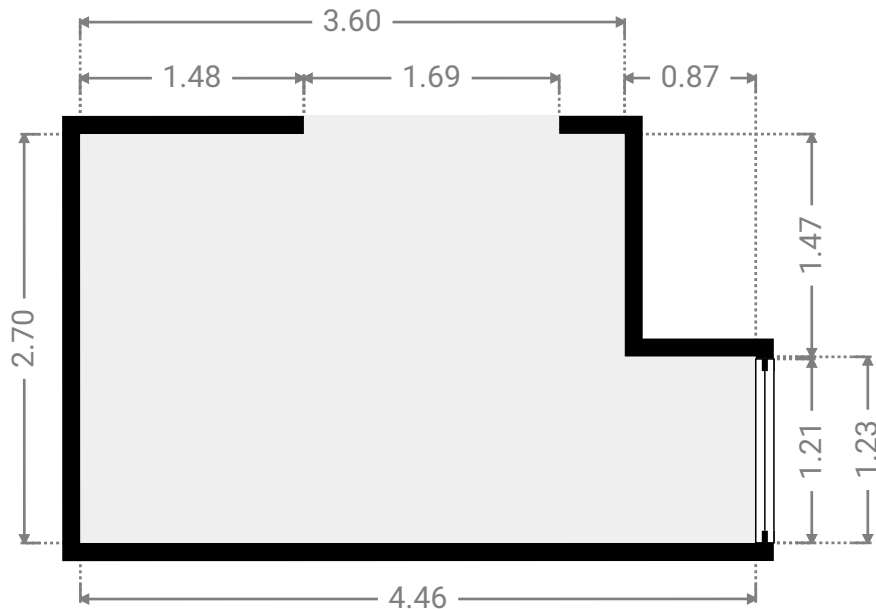

▼ **Salon**
4e étage

LARGEUR : 4.81 m • LONGUEUR : 3.08 m
SURFACE : 14.82 m² • PÉRIMÈTRE : 15.78 m

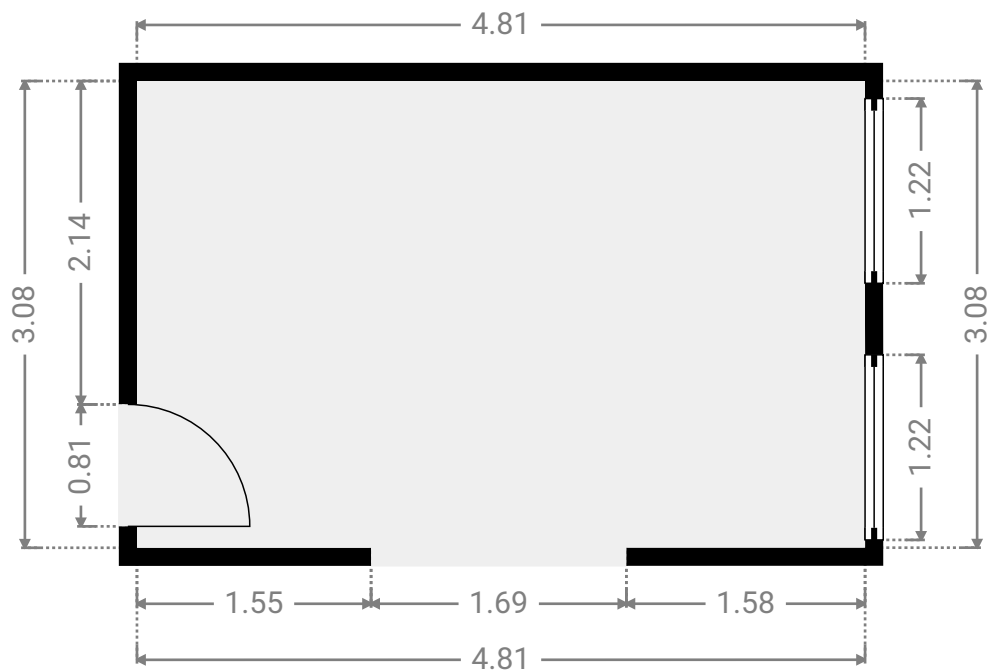

CE PLAN EST FOURNI EN L'ÉTAT SANS GARANTIE D'AUCUNE SORTIE. SENSOPIA N'ACCORDE AUCUNE GARANTIE, Y COMPRIS, SANS S'Y LIMITER, DES GARANTIES QUANT À LA QUALITÉ ET À LA PRÉCISION DES DIMENSIONS.

0.0 0.5 1.0 1.5 2.0m
1:50

Page 5/5