

DINANT 51




Chaussee De Dinant 51, 5170 Profondeville, Profondeville, Belgique

SURFACE TOTALE : 151.64 m² • SURFACE HABITABLE : 151.64 m² • ÉTAGES : 3 • PIÈCES : 13

ENVOYÉ PAR Antoine Marlair
antoine@pierremarlair.be

▼ Rez-de-chaussée

SURFACE TOTALE : 83.94 m² • SURFACE HABITABLE : 83.94 m² • PIÈCES : 9

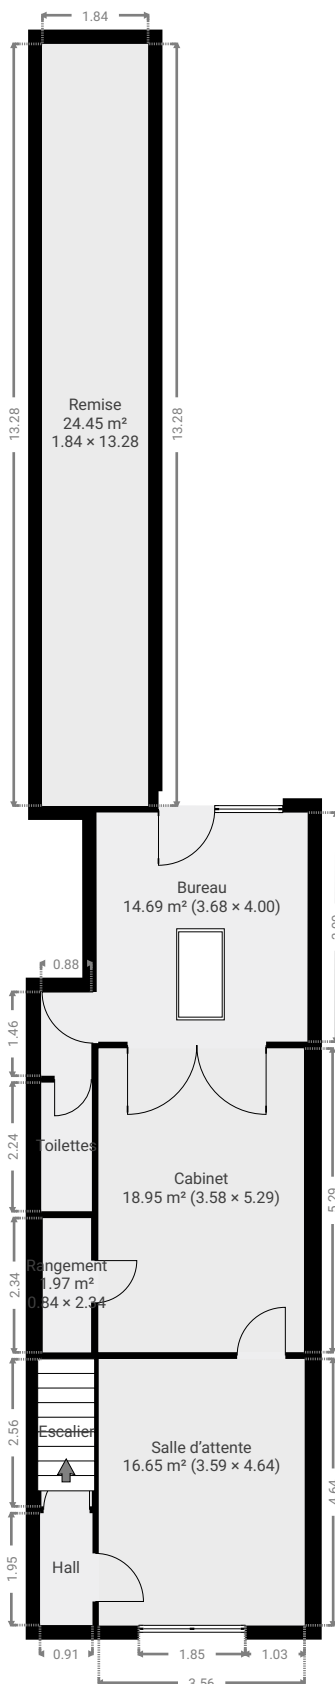

CE PLAN EST FOURNI EN L'ETAT SANS GARANTIE D'AUCUNE SORTE. SENSOPIA N'ACCORDE AUCUNE GARANTIE, Y COMPRIS, SANS S'Y LIMITER, DES GARANTIES QUANT À LA QUALITE ET À LA PRÉCISION DES DIMENSIONS.



0 2 4 6m
1:132
Page 1/10

SURFACE TOTALE : 151.64 m² • SURFACE HABITABLE : 151.64 m² • ÉTAGES : 3 • PIÈCES : 13

ENVOYÉ PAR Antoine Marlair
antoine@pierremarlair.be


Rez-de-chaussée

LARGEUR : 3.68 m • LONGUEUR : 4.00 m
SURFACE : 14.69 m² • PÉRIMÈTRE : 15.34 m

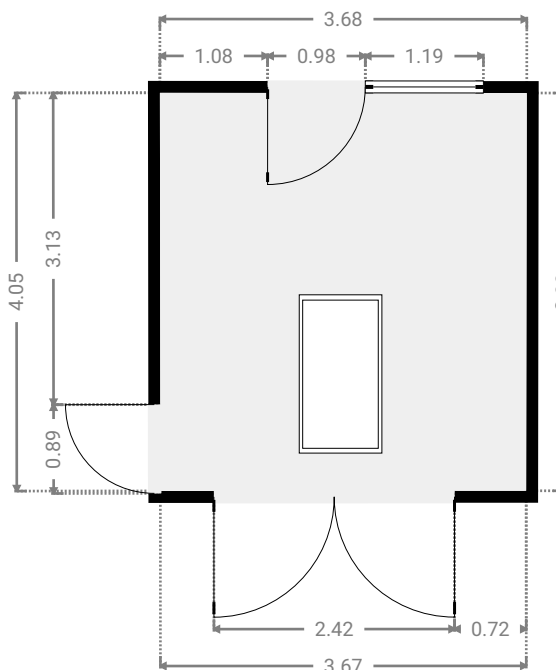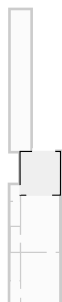

Rez-de-chaussée


LARGEUR : 3.58 m • LONGUEUR : 5.29 m
SURFACE : 18.95 m² • PÉRIMÈTRE : 17.74 m

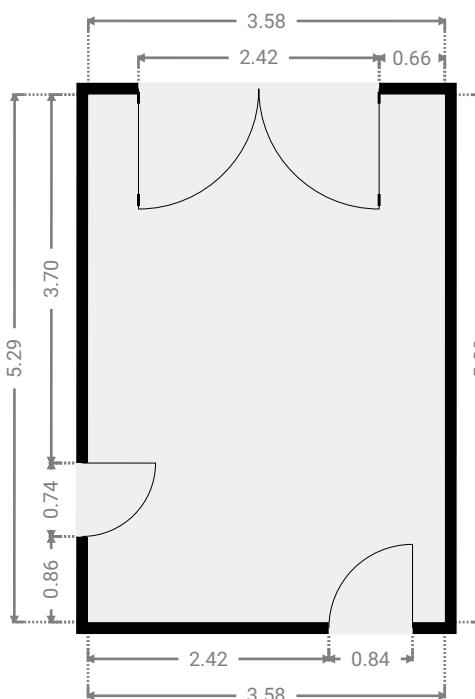

▼ Escalier

Rez-de-chaussée


LARGEUR : 0.88 m • LONGUEUR : 2.56 m
SURFACE : 2.25 m² • PÉRIMÈTRE : 6.89 m

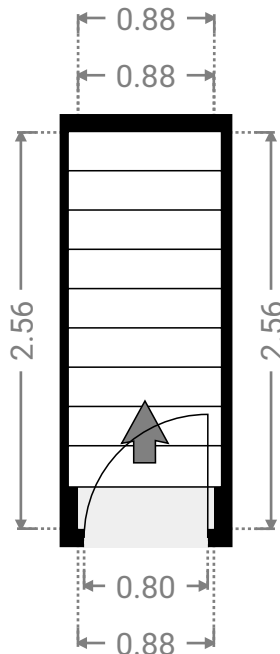

▼ Hall

Rez-de-chaussée

LARGEUR : 0.91 m • LONGUEUR : 1.95 m
SURFACE : 1.78 m² • PÉRIMÈTRE : 5.73 m

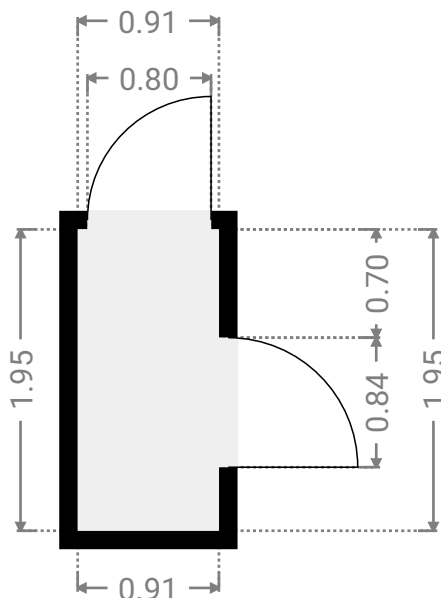

DINANT 51



Chaussee De Dinant 51, 5170 Profondeville, Profondeville, Belgique


SURFACE TOTALE : 151.64 m² • SURFACE HABITABLE : 151.64 m² • ÉTAGES : 3 • PIÈCES : 13

ENVOYÉ PAR Antoine Marlair
antoine@pierremarlair.be

▼ Rangement

Rez-de-chaussée


LARGEUR : 0.84 m • LONGUEUR : 2.34 m
SURFACE : 1.97 m² • PÉRIMÈTRE : 6.37 m

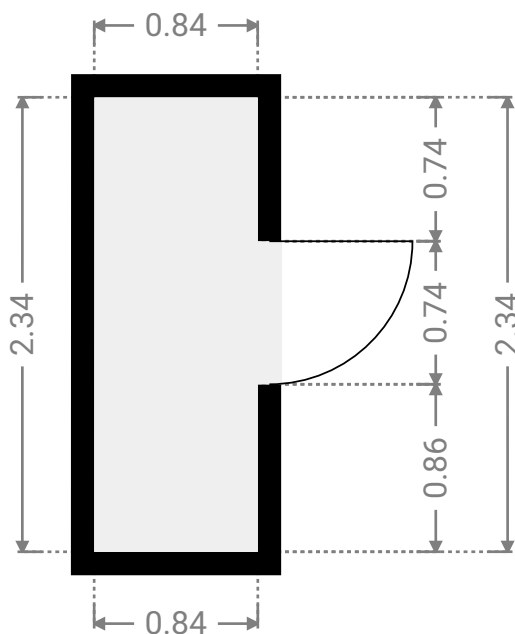

▼ Rangement

Rez-de-chaussée

LARGEUR : 0.88 m • LONGUEUR : 1.46 m
SURFACE : 1.28 m² • PÉRIMÈTRE : 4.67 m

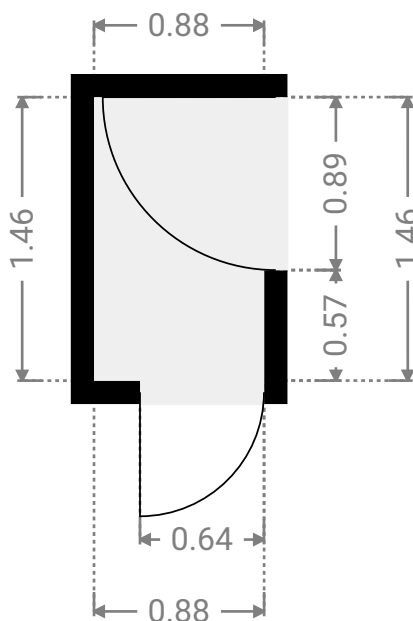

CE PLAN EST FOURNI EN L'ÉTAT SANS GARANTIE D'AUCUNE SORTIE. SENSOPIA N'ACCORDE AUCUNE GARANTIE, Y COMPRIS, SANS S'Y LIMITER, DES GARANTIES QUANT À LA QUALITÉ ET À LA PRÉCISION DES DIMENSIONS.

0.0 0.5 1.0 1.5m
1:39

Page 4/10

DINANT 51



Chaussee De Dinant 51, 5170 Profondeville, Profondeville, Belgique



SURFACE TOTALE : 151.64 m² • SURFACE HABITABLE : 151.64 m² • ÉTAGES : 3 • PIÈCES : 13

ENVOYÉ PAR Antoine Marlair
antoine@pierremarlair.be

▼ Remise

Rez-de-chaussée


LARGEUR : 1.84 m • LONGUEUR : 13.28 m
SURFACE : 24.45 m² • PÉRIMÈTRE : 30.24 m

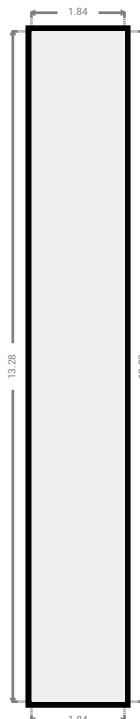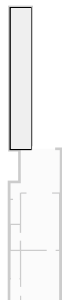

▼ Salle d'attente

Rez-de-chaussée

LARGEUR : 3.59 m • LONGUEUR : 4.64 m
SURFACE : 16.65 m² • PÉRIMÈTRE : 16.46 m

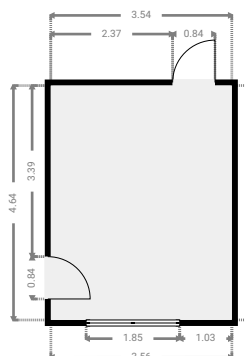

CE PLAN EST FOURNI EN L'ÉTAT SANS GARANTIE D'AUCUNE SORTIE. SENSOPIA N'ACCORDE AUCUNE GARANTIE, Y COMPRIS, SANS S'Y LIMITER, DES GARANTIES QUANT À LA QUALITÉ ET À LA PRÉCISION DES DIMENSIONS.

0 2 4 6m
1:150

Page 5/10

Chaussee De Dinant 51, 5170 Profondeville, Profondeville, Belgique


SURFACE TOTALE : 151.64 m² • SURFACE HABITABLE : 151.64 m² • ÉTAGES : 3 • PIÈCES : 13

ENVOYÉ PAR Antoine Marlair
antoine@pierremarlair.be

▼ Toilettes

Rez-de-chaussée

LARGEUR : 0.88 m • LONGUEUR : 2.24 m
SURFACE : 1.98 m² • PÉRIMÈTRE : 6.25 m

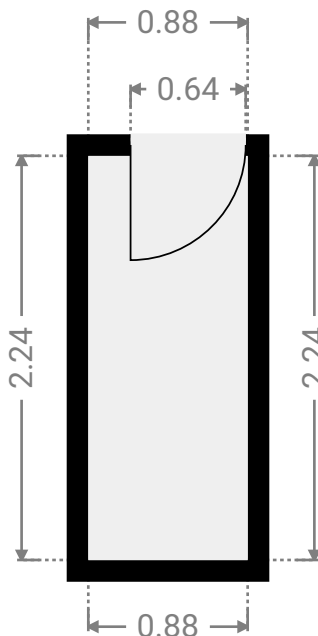

CE PLAN EST FOURNI EN L'ÉTAT SANS GARANTIE D'AUCUNE SORTIE. SENSOPIA N'ACCORDE AUCUNE GARANTIE, Y COMPRIS, SANS S'Y LIMITER, DES GARANTIES QUANT À LA QUALITÉ ET À LA PRÉCISION DES DIMENSIONS.

0.0 0.5 1.0 1.5 2.0m
1:42

Page 6/10

DINANT 51




Chaussee De Dinant 51, 5170 Profondeville, Profondeville, Belgique

SURFACE TOTALE : 151.64 m² • SURFACE HABITABLE : 151.64 m² • ÉTAGES : 3 • PIÈCES : 13

ENVOYÉ PAR Antoine Marlair
antoine@pierremarlair.be

▼ 1er étage

SURFACE TOTALE : 36.90 m² • SURFACE HABITABLE : 36.90 m² • PIÈCES : 2

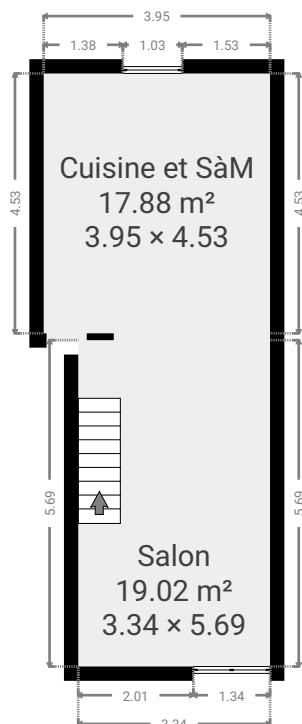

CE PLAN EST FOURNI EN L'ÉTAT SANS GARANTIE D'AUCUNE SORTIE. SENSOPIA N'ACCORDE AUCUNE GARANTIE, Y COMPRIS, SANS S'Y LIMITER, DES GARANTIES QUANT À LA QUALITÉ ET À LA PRÉCISION DES DIMENSIONS.

0 2 4 6m
1:132
Page 7/10

DINANT 51




Chaussee De Dinant 51, 5170 Profondeville, Profondeville, Belgique

SURFACE TOTALE : 151.64 m² • SURFACE HABITABLE : 151.64 m² • ÉTAGES : 3 • PIÈCES : 13

ENVOYÉ PAR Antoine Marlair
antoine@pierremarlair.be



▼ Cuisine et Sàm 1er étage

LARGEUR : 3.95 m • LONGUEUR : 4.53 m
SURFACE : 17.88 m² • PÉRIMÈTRE : 16.95 m

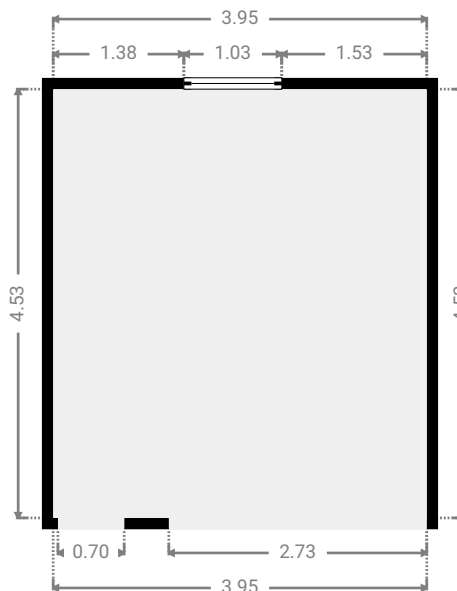

▼ Salon 1er étage

LARGEUR : 3.34 m • LONGUEUR : 5.69 m
SURFACE : 19.02 m² • PÉRIMÈTRE : 18.07 m

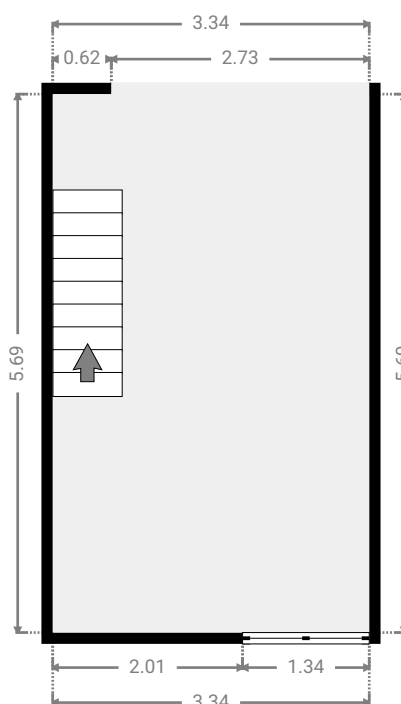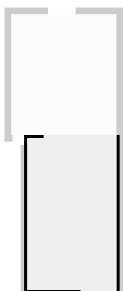

CE PLAN EST FOURNI EN L'ÉTAT SANS GARANTIE D'AUCUNE SORTIE. SENSOPIA N'ACCORDE AUCUNE GARANTIE, Y COMPRIS, SANS S'Y LIMITER, DES GARANTIES QUANT À LA QUALITÉ ET À LA PRÉCISION DES DIMENSIONS.

0 1 2 3m
1:80

Page 8/10

DINANT 51




Chaussee De Dinant 51, 5170 Profondeville, Profondeville, Belgique

SURFACE TOTALE : 151.64 m² • **SURFACE HABITABLE** : 151.64 m² • **ÉTAGES** : 3 • **PIÈCES** : 13

ENVOYÉ PAR Antoine Marlair
antoine@pierremarlair.be

▼ 2e étage

SURFACE TOTALE : 30.80 m² • **SURFACE HABITABLE** : 30.80 m² • **PIÈCES** : 2

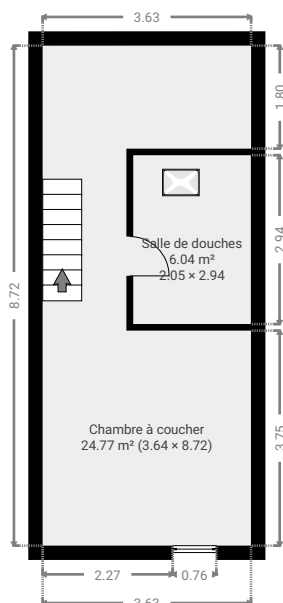

CE PLAN EST FOURNI EN L'ETAT SANS GARANTIE D'AUCUNE SORTE. SENSOPIA N'ACCORDE AUCUNE GARANTIE, Y COMPRIS, SANS S'Y LIMITER, DES GARANTIES QUANT À LA QUALITE ET À LA PRÉCISION DES DIMENSIONS.

0 2 4 6m
1:132
Page 9/10

DINANT 51





Chaussee De Dinant 51, 5170 Profondeville, Profondeville, Belgique

SURFACE TOTALE : 151.64 m² • SURFACE HABITABLE : 151.64 m² • ÉTAGES : 3 • PIÈCES : 13

ENVOYÉ PAR Antoine Marlair
antoine@pierremarlair.be



▼ Chambre à coucher 2e étage

LARGEUR : 3.64 m • LONGUEUR : 8.72 m
SURFACE : 24.77 m² • PÉRIMÈTRE : 29.05 m

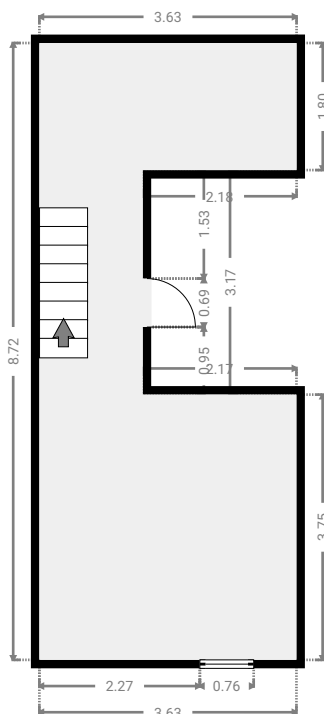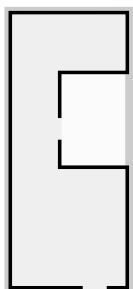

▼ Salle de douches 2e étage

LARGEUR : 2.05 m • LONGUEUR : 2.94 m
SURFACE : 6.04 m² • PÉRIMÈTRE : 9.99 m

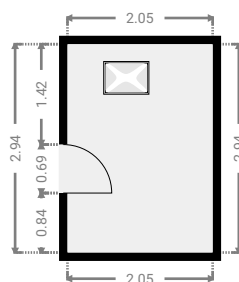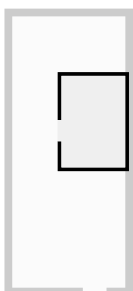

CE PLAN EST FOURNI EN L'ÉTAT SANS GARANTIE D'AUCUNE SORTIE. SENSOPIA N'ACCORDE AUCUNE GARANTIE, Y COMPRIS, SANS S'Y LIMITER, DES GARANTIES QUANT À LA QUALITÉ ET À LA PRÉCISION DES DIMENSIONS.

0 1 2 3 4 5m
1:107
Page 10/10