


Fonds de Malonne 127/ND101-102

SURFACE TOTALE : 126.97 m² • SURFACE HABITABLE : 126.97 m² • ÉTAGES : 1 • PIÈCES : 6

ENVOYÉ PAR Antoine Marlair
antoine@pierremarlair.be

▼ 1er étage

SURFACE TOTALE : 126.97 m² • SURFACE HABITABLE : 126.97 m² • PIÈCES : 6

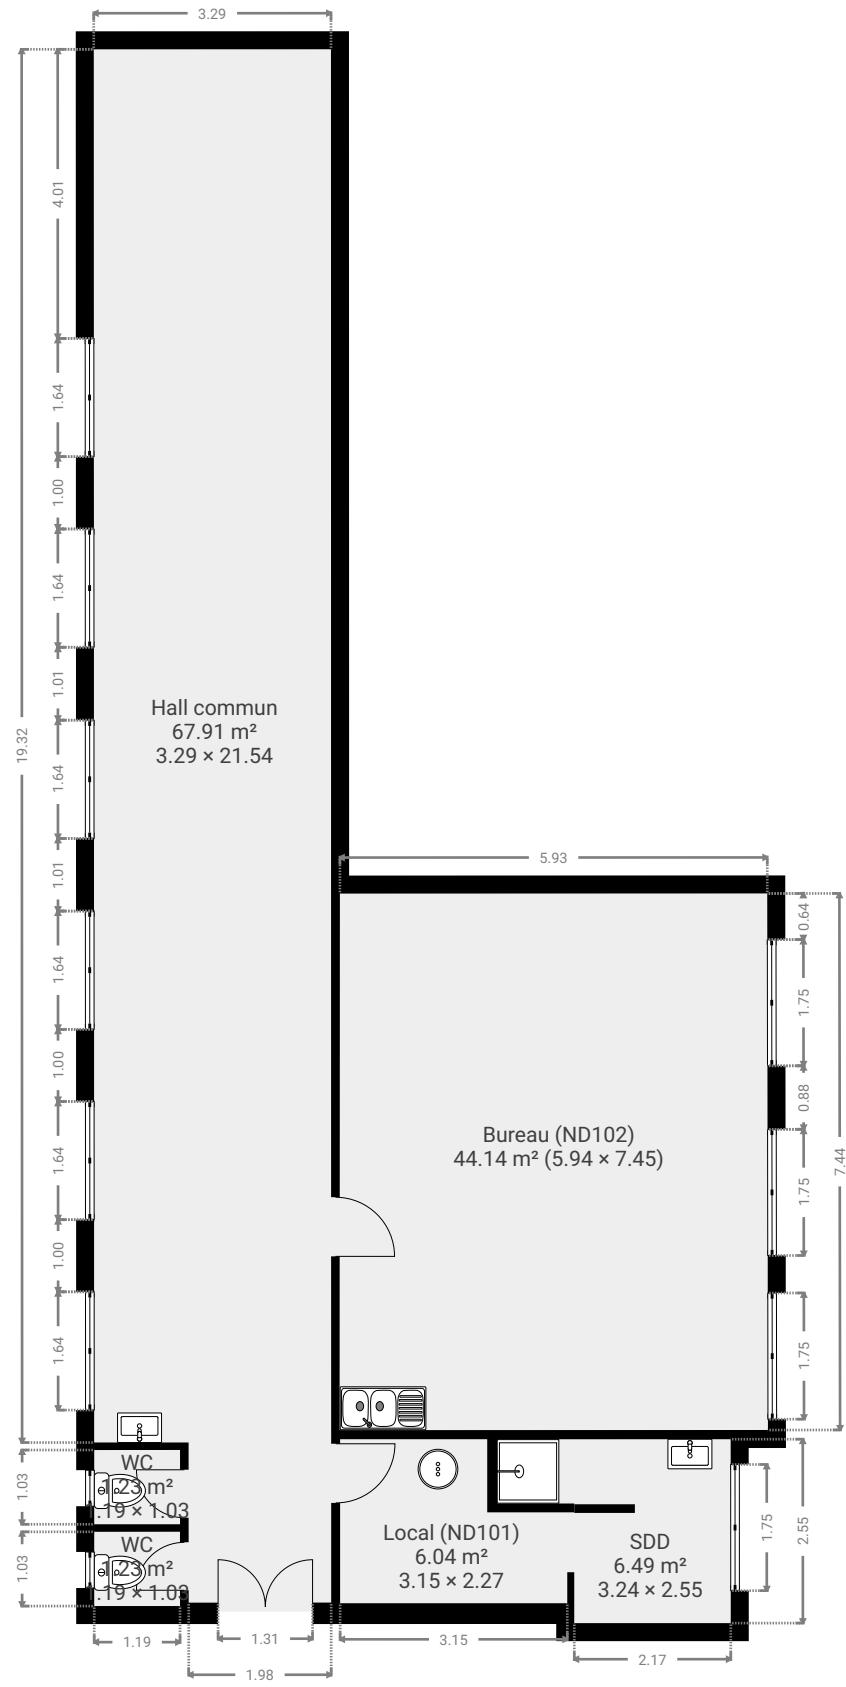

CE PLAN EST FOURNI EN L'ETAT SANS GARANTIE D'AUCUNE SORTE. SENSOPIA N'ACCORDE AUCUNE GARANTIE, Y COMPRIS, SANS S'Y LIMITER, DES GARANTIES QUANT À LA QUALITÉ ET À LA PRÉCISION DES DIMENSIONS.

0 1 2 3 4 5m
1:105
Page 1/4


Fonds de Malonne 127/ND101-102

SURFACE TOTALE : 126.97 m² • SURFACE HABITABLE : 126.97 m² • ÉTAGES : 1 • PIÈCES : 6

ENVOYÉ PAR Antoine Marlair
antoine@pierremarlair.be


▼ Bureau (ND102)
1er étage

LARGEUR : 7.45 m • LONGUEUR : 5.94 m
SURFACE : 44.14 m² • PÉRIMÈTRE : 26.75 m

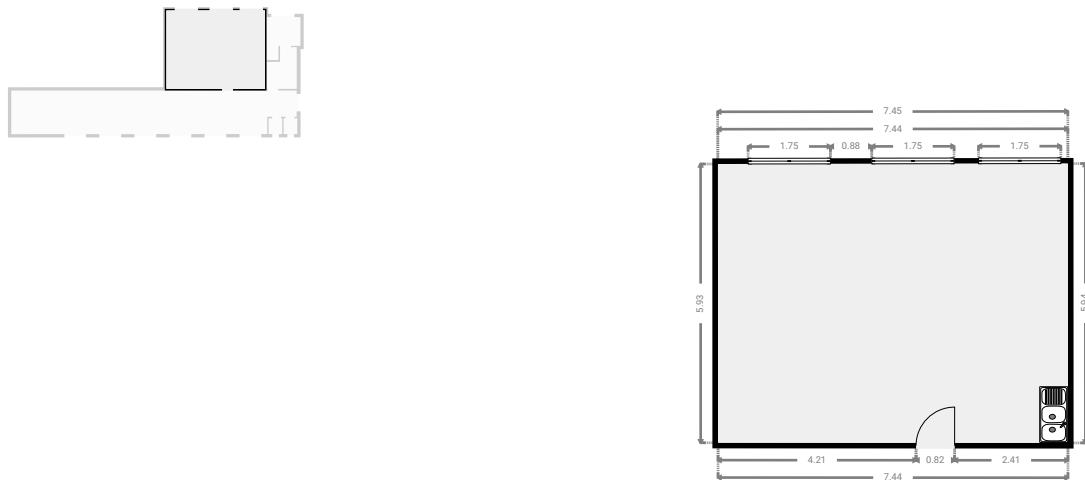

▼ Hall commun
1er étage

LARGEUR : 21.54 m • LONGUEUR : 3.29 m
SURFACE : 67.91 m² • PÉRIMÈTRE : 49.66 m

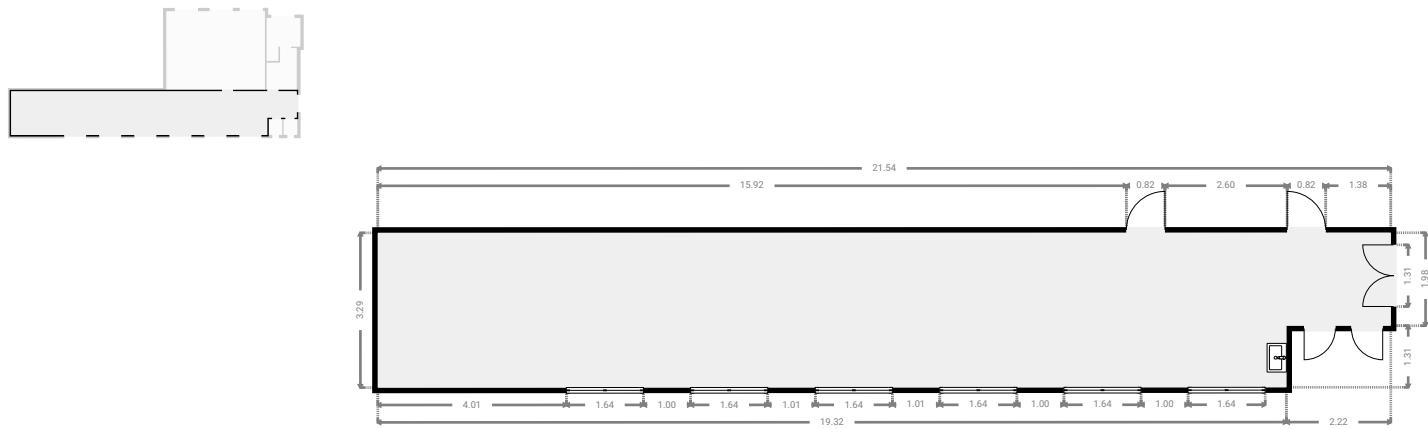


CE PLAN EST FOURNI EN L'ETAT SANS GARANTIE D'AUCUNE SORTE. SENSOPIA N'ACCORDE AUCUNE GARANTIE, Y COMPRIS, SANS S'Y LIMITER, DES GARANTIES QUANT À LA QUALITÉ ET À LA PRÉCISION DES DIMENSIONS.



0 2 4 6m
1:161
Page 2/4

▼ Local (ND101)
1er étage


LARGEUR : 2.27 m • LONGUEUR : 3.15 m
SURFACE : 6.04 m² • PÉRIMÈTRE : 10.85 m

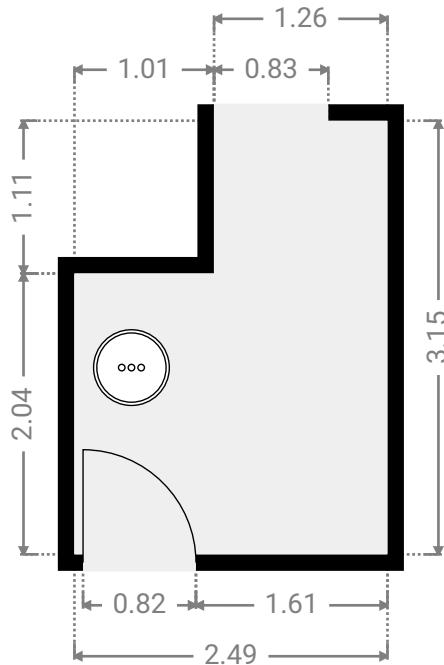

▼ SDD
1er étage




LARGEUR : 2.55 m • LONGUEUR : 3.24 m
SURFACE : 6.49 m² • PÉRIMÈTRE : 11.58 m

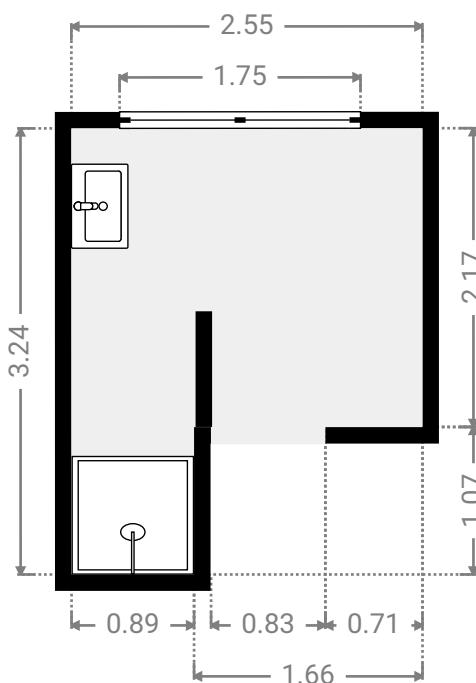


CE PLAN EST FOURNI EN L'ETAT SANS GARANTIE D'AUCUNE SORTIE. SENSOPIA N'ACCORDE AUCUNE GARANTIE, Y COMPRIS, SANS S'Y LIMITER, DES GARANTIES QUANT À LA QUALITÉ ET À LA PRÉCISION DES DIMENSIONS.

0.0 0.5 1.0 1.5 2.0 2.5m
1:55
Page 3/4

▼ WC
1er étage

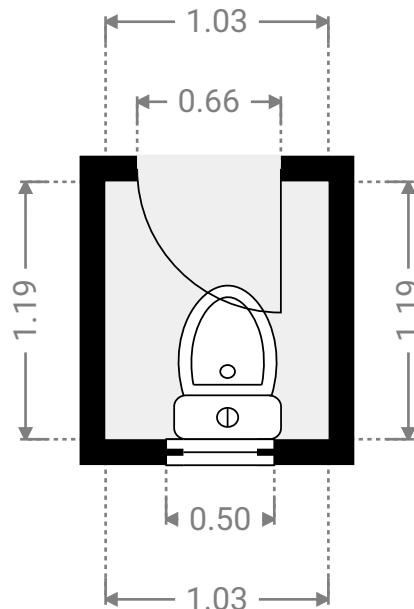

▼ WC
1er étage

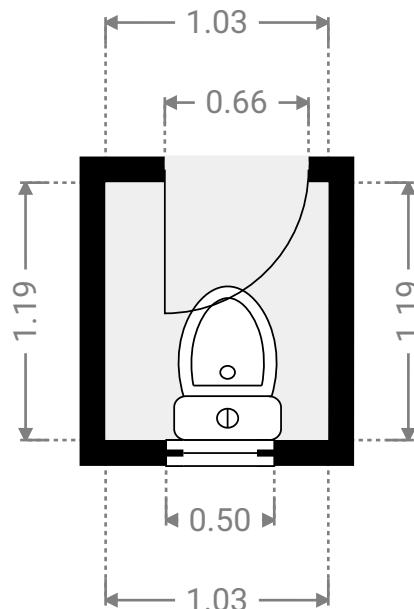

CE PLAN EST FOURNI EN L'ETAT SANS GARANTIE D'AUCUNE SORTE. SENSOPIA N'ACCORDE AUCUNE GARANTIE, Y COMPRIS, SANS S'Y LIMITER, DES GARANTIES QUANT À LA QUALITÉ ET À LA PRÉCISION DES DIMENSIONS.

0.0 0.5 1.0 1.5m
1:35
Page 4/4