


Jean-Baptiste Brabant 38, 5000 Namur, Namur, Belgique

SURFACE TOTALE : 53.06 m² • SURFACE HABITABLE : 53.06 m² • ÉTAGES : 1 • PIÈCES : 8

ENVOYÉ PAR Antoine Marlair
antoine@pierremarlair.be

▼ Rez-de-chaussée

SURFACE TOTALE : 53.06 m² • SURFACE HABITABLE : 53.06 m² • PIÈCES : 8

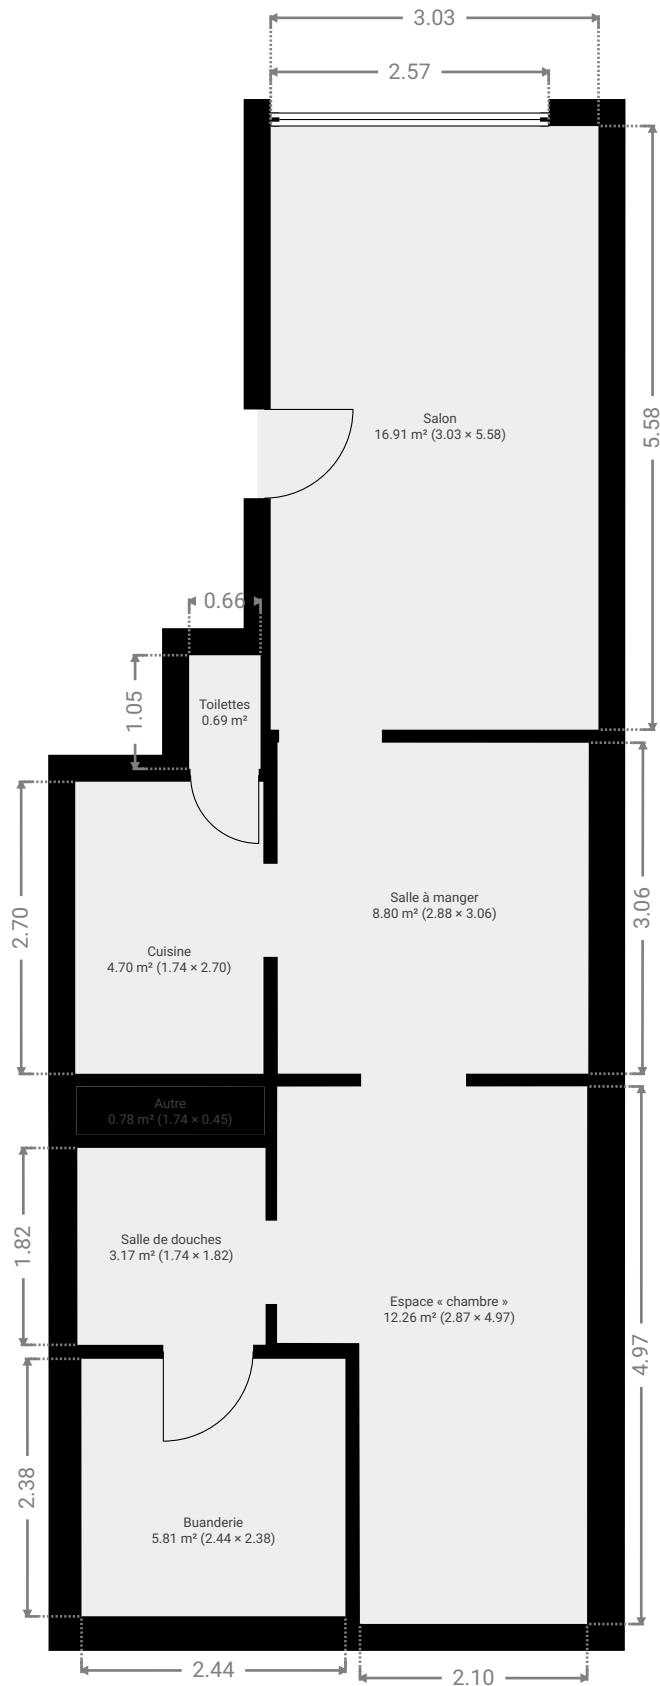

CE PLAN EST FOURNI EN L'ETAT SANS GARANTIE D'AUCUNE SORTE. SENSOPIA N'ACCORDE AUCUNE GARANTIE, Y COMPRIS, SANS S'Y LIMITER, DES GARANTIES QUANT À LA QUALITÉ ET À LA PRÉCISION DES DIMENSIONS.

0 1 2 3m
1:70
Page 1/5



Jean-Baptiste Brabant 38, 5000 Namur, Namur, Belgique

SURFACE TOTALE : 53.06 m² • SURFACE HABITABLE : 53.06 m² • ÉTAGES : 1 • PIÈCES : 8

ENVOYÉ PAR Antoine Marlair
antoine@pierremarlair.be

▼ Autre


Rez-de-chaussée

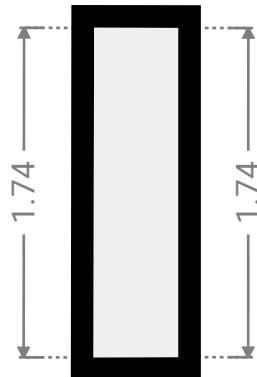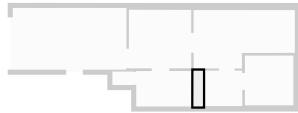

LARGEUR : 0.45 m • LONGUEUR : 1.74 m
SURFACE : 0.78 m² • PÉRIMÈTRE : 4.37 m

▼ Buanderie

Rez-de-chaussée

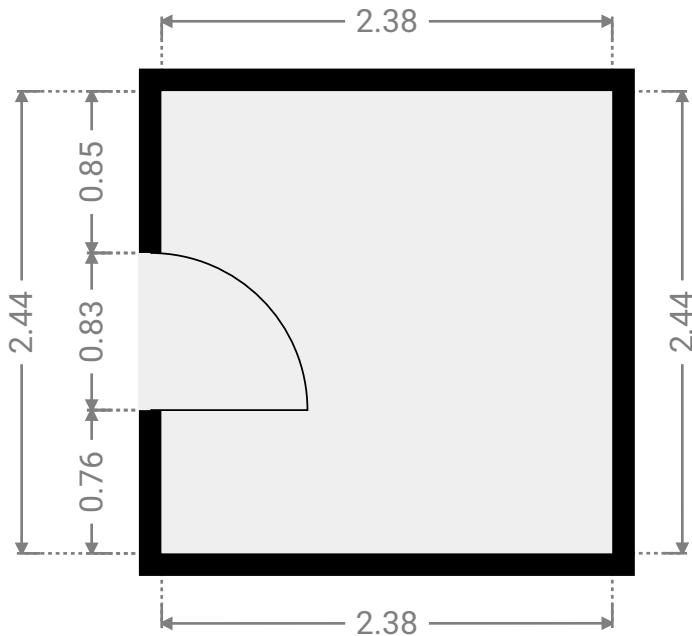

LARGEUR : 2.38 m • LONGUEUR : 2.44 m
SURFACE : 5.81 m² • PÉRIMÈTRE : 9.64 m

CE PLAN EST FOURNI EN L'ETAT SANS GARANTIE D'AUCUNE SORTE. SENSOPIA N'ACCORDE AUCUNE GARANTIE, Y COMPRIS, SANS S'Y LIMITER, DES GARANTIES QUANT À LA QUALITÉ ET À LA PRÉCISION DES DIMENSIONS.

0.0 0.5 1.0 1.5m
1:40

Page 2/5



Jean-Baptiste Brabant 38, 5000 Namur, Namur, Belgique

SURFACE TOTALE : 53.06 m² • SURFACE HABITABLE : 53.06 m² • ÉTAGES : 1 • PIÈCES : 8

ENVOYÉ PAR Antoine Marlair
antoine@pierremarlair.be



▼ Cuisine

Rez-de-chaussée

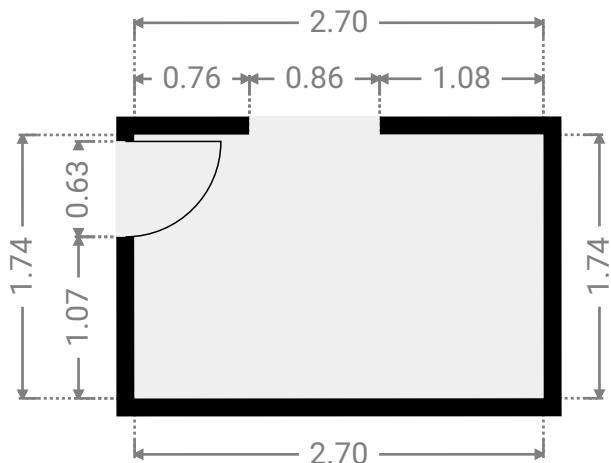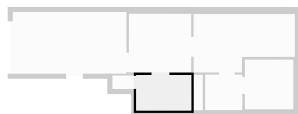

▼ Espace « chambre »

Rez-de-chaussée

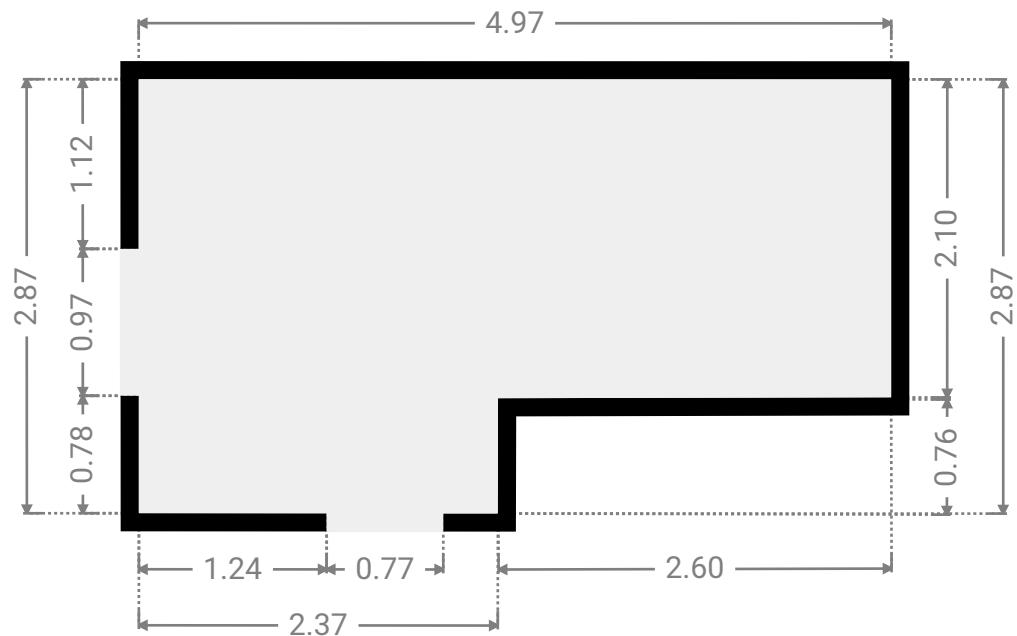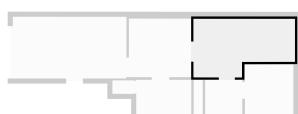

CE PLAN EST FOURNI EN L'ETAT SANS GARANTIE D'AUCUNE SORTE. SENSOPIA N'ACCORDE AUCUNE GARANTIE, Y COMPRIS, SANS S'Y LIMITER, DES GARANTIES QUANT À LA QUALITÉ ET À LA PRÉCISION DES DIMENSIONS.

0.0 0.5 1.0 1.5 2.0m

1:50


Page 3/5

Jean-Baptiste Brabant 38, 5000 Namur, Namur, Belgique



SURFACE TOTALE : 53.06 m² • SURFACE HABITABLE : 53.06 m² • ÉTAGES : 1 • PIÈCES : 8

ENVOYÉ PAR Antoine Marlair
antoine@pierremarlair.be

▼ Salle de douches Rez-de-chaussée

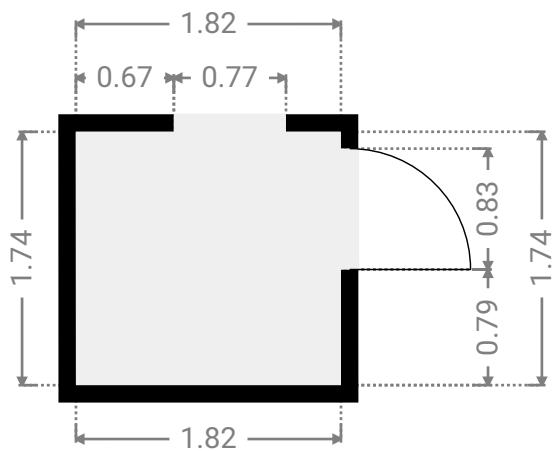

▼ Salle à manger Rez-de-chaussée

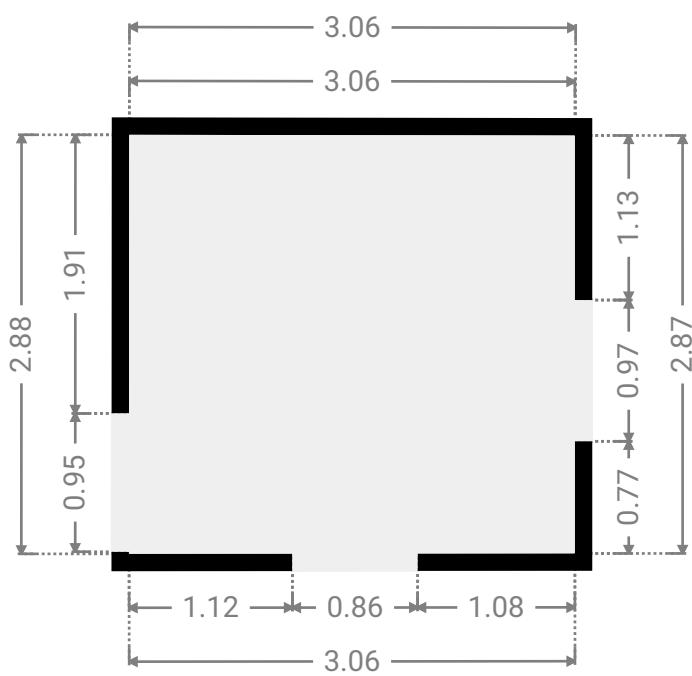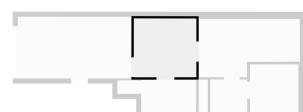

CE PLAN EST FOURNI EN L'ETAT SANS GARANTIE D'AUCUNE SORTE. SENSOPIA N'ACCORDE AUCUNE GARANTIE, Y COMPRIS, SANS S'Y LIMITER, DES GARANTIES QUANT À LA QUALITÉ ET À LA PRÉCISION DES DIMENSIONS.

0.0 0.5 1.0 1.5 2.0 2.5m

Page 4/5

Jean-Baptiste Brabant 38, 5000 Namur, Namur, Belgique



SURFACE TOTALE : 53.06 m² • SURFACE HABITABLE : 53.06 m² • ÉTAGES : 1 • PIÈCES : 8

ENVOYÉ PAR Antoine Marlair
antoine@pierremarlair.be

▼ Salon

Rez-de-chaussée



LARGEUR : 5.58 m • LONGUEUR : 3.03 m
SURFACE : 16.91 m² • PÉRIMÈTRE : 17.22 m

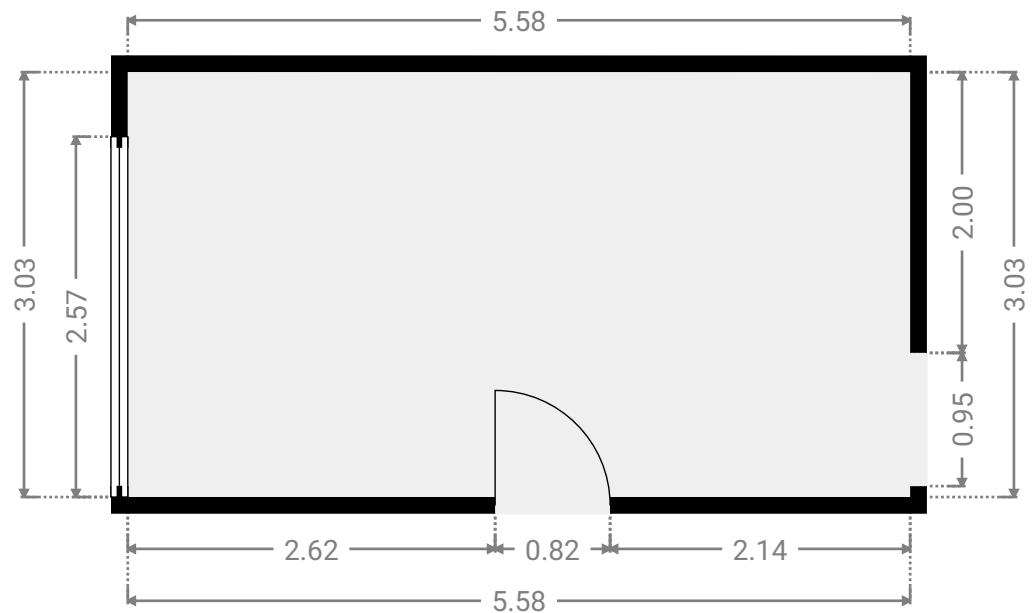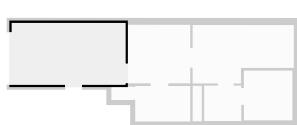

▼ Toilettes

Rez-de-chaussée

LARGEUR : 1.05 m • LONGUEUR : 0.66 m
SURFACE : 0.69 m² • PÉRIMÈTRE : 3.42 m

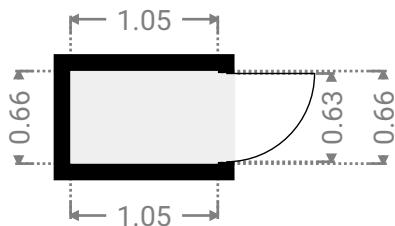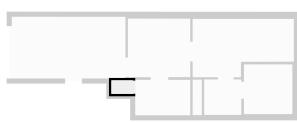

CE PLAN EST FOURNI EN L'ETAT SANS GARANTIE D'AUCUNE SORTE. SENSOPIA N'ACCORDE AUCUNE GARANTIE, Y COMPRIS, SANS S'Y LIMITER, DES GARANTIES QUANT À LA QUALITÉ ET À LA PRÉCISION DES DIMENSIONS.

0.0 0.5 1.0 1.5 2.0 2.5m
1:54

Page 5/5