


▼ 3e étage

SURFACE TOTALE : 40.84 m² • SURFACE HABITABLE : 40.84 m² • PIÈCES : 5

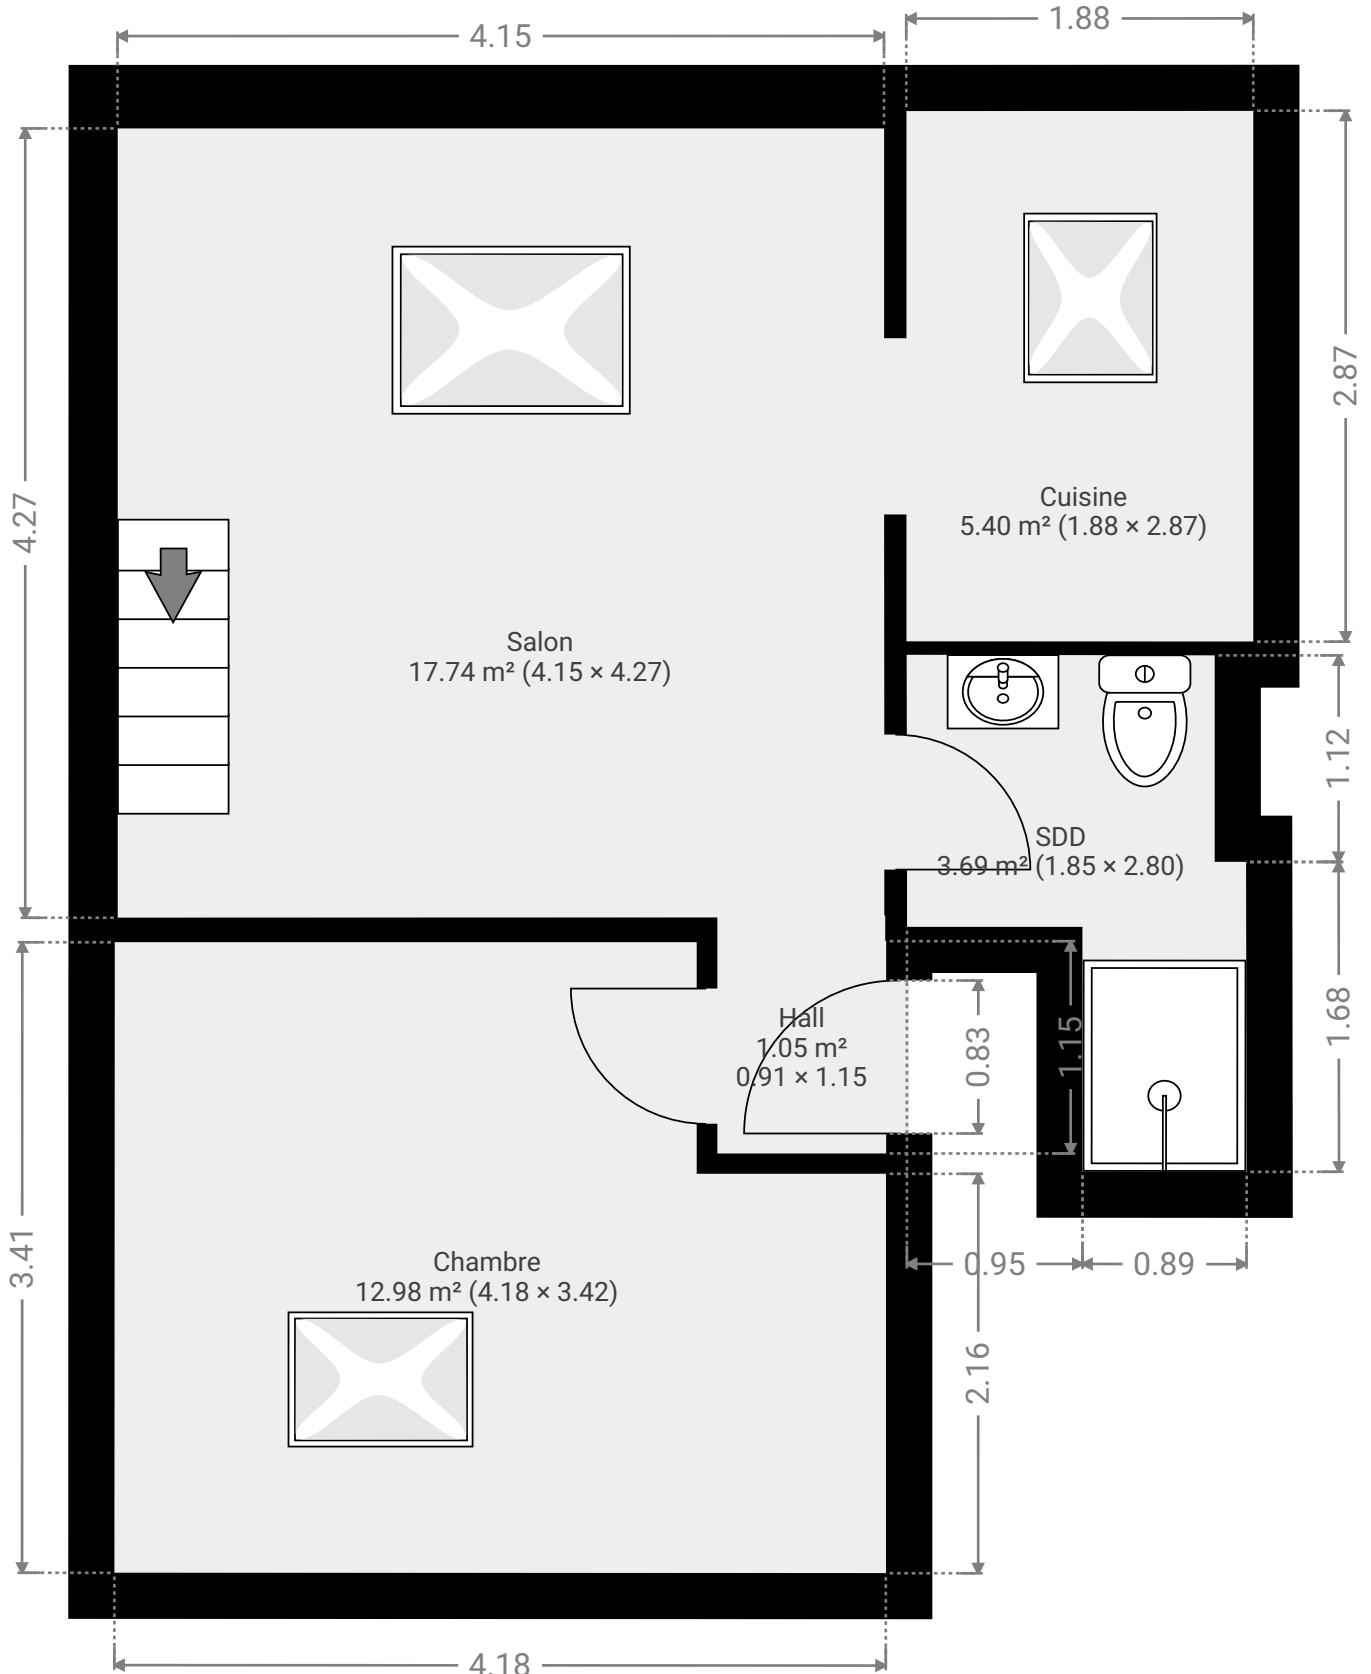

CE PLAN EST FOURNI EN L'ÉTAT SANS GARANTIE D'AUCUNE SORT. SENSOPIA N'ACCORDE AUCUNE GARANTIE, Y COMPRIS, SANS S'Y LIMITER, DES GARANTIES QUANT À LA QUALITÉ ET À LA PRÉCISION DES DIMENSIONS.



0.0 0.5 1.0 1.5 2.0m
1:41

Page 1/6

SURFACE TOTALE : 52.39 m² • SURFACE HABITABLE : 52.39 m² • ÉTAGES : 2 • PIÈCES : 6



▼ Chambre 3e étage

LARGEUR : 4.18 m • LONGUEUR : 3.42 m
SURFACE : 12.98 m² • PÉRIMÈTRE : 15.18 m

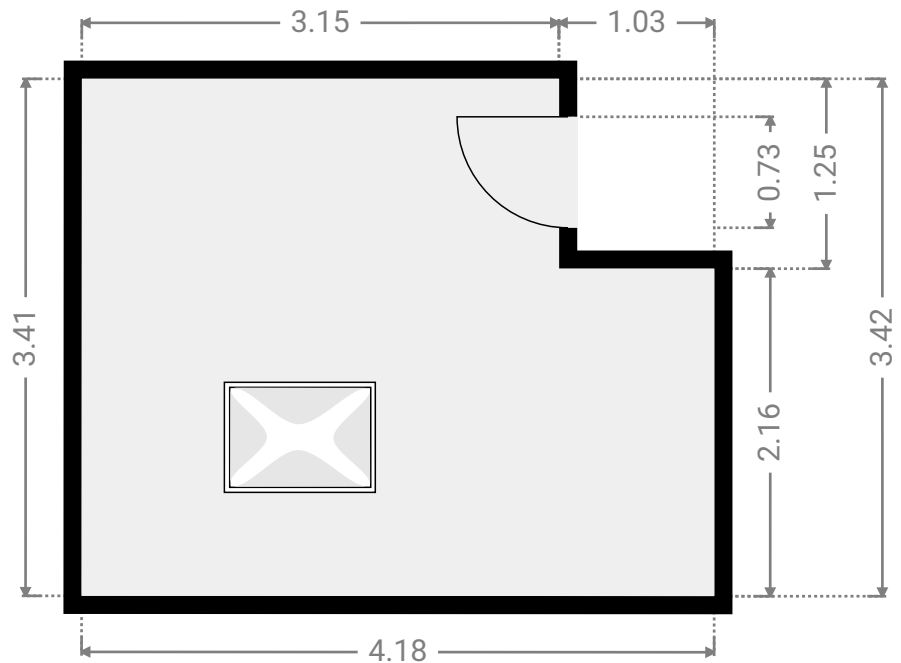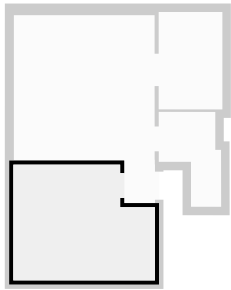

▼ Cuisine 3e étage

LARGEUR : 1.88 m • LONGUEUR : 2.87 m
SURFACE : 5.40 m² • PÉRIMÈTRE : 9.51 m

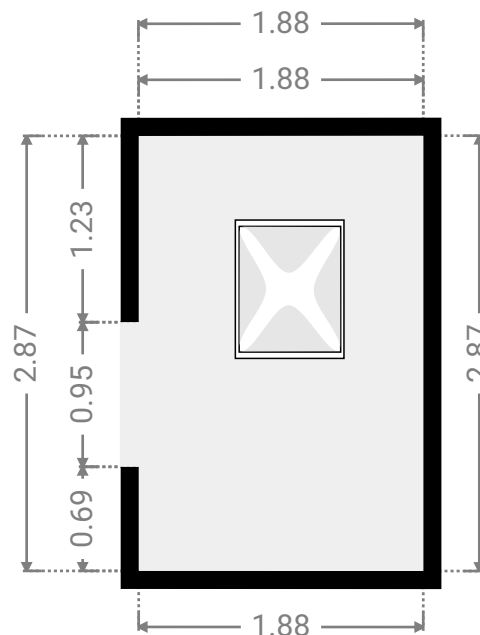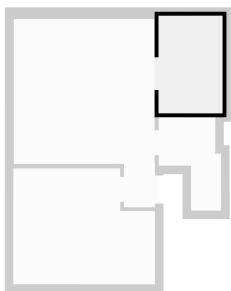

CE PLAN EST FOURNI EN L'ÉTAT SANS GARANTIE D'AUCUNE SORTIE. SENSOPIA N'ACCORDE AUCUNE GARANTIE, Y COMPRIS, SANS S'Y LIMITER, DES GARANTIES QUANT À LA QUALITÉ ET À LA PRÉCISION DES DIMENSIONS.



0.0 0.5 1.0 1.5 2.0m
1:50

Page 2/6

SURFACE TOTALE : 52.39 m² • SURFACE HABITABLE : 52.39 m² • ÉTAGES : 2 • PIÈCES : 6



▼ Hall 3e étage

LARGEUR : 0.91 m • LONGUEUR : 1.15 m
SURFACE : 1.05 m² • PÉRIMÈTRE : 4.13 m

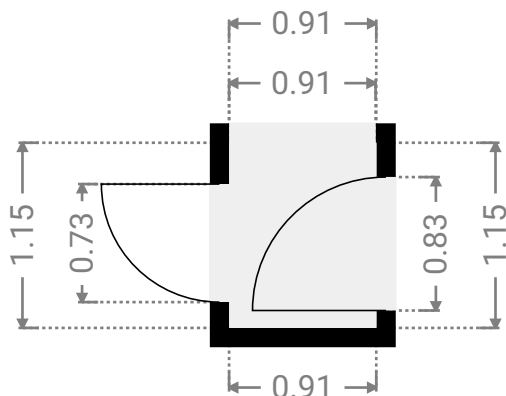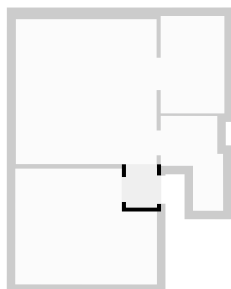


▼ SDD 3e étage

LARGEUR : 1.85 m • LONGUEUR : 2.80 m
SURFACE : 3.69 m² • PÉRIMÈTRE : 9.27 m

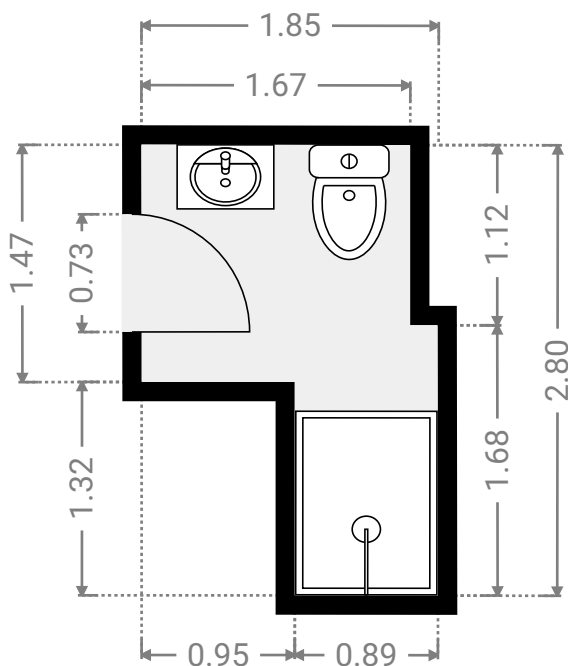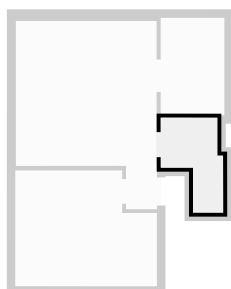

CE PLAN EST FOURNI EN L'ÉTAT SANS GARANTIE D'AUCUNE SORTIE. SENSOPIA N'ACCORDE AUCUNE GARANTIE, Y COMPRIS, SANS S'Y LIMITER, DES GARANTIES QUANT À LA QUALITÉ ET À LA PRÉCISION DES DIMENSIONS.


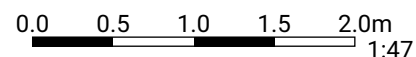


SURFACE TOTALE : 52.39 m² • SURFACE HABITABLE : 52.39 m² • ÉTAGES : 2 • PIÈCES : 6

ENVOYÉ PAR Antoine Marlair
antoine@pierremarlair.be

▼ Salon 3e étage

LARGEUR : 4.15 m • LONGUEUR : 4.27 m
SURFACE : 17.74 m² • PÉRIMÈTRE : 16.85 m

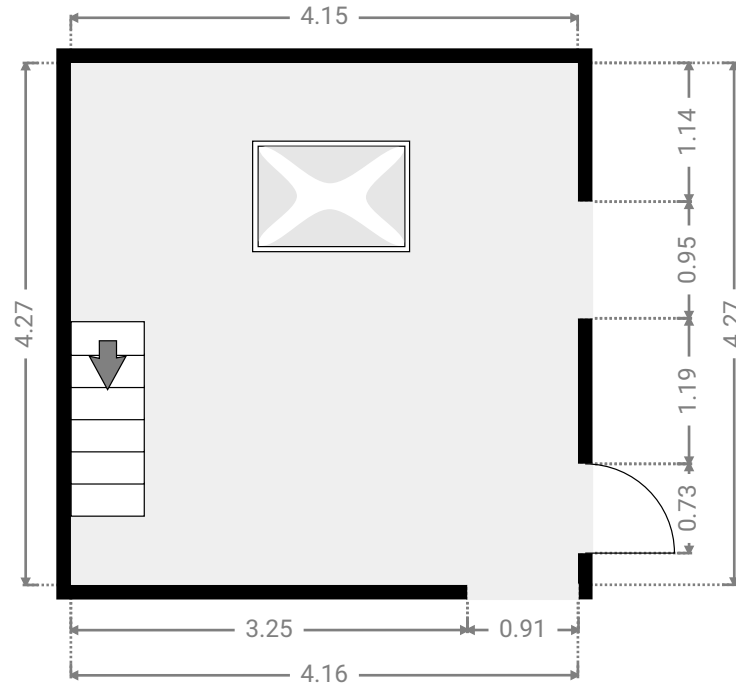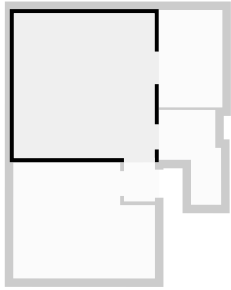

CE PLAN EST FOURNI EN L'ÉTAT SANS GARANTIE D'AUCUNE SORTE. SENSOPIA N'ACCORDE AUCUNE GARANTIE, Y COMPRIS, SANS S'Y LIMITER, DES GARANTIES QUANT À LA QUALITÉ ET À LA PRÉCISION DES DIMENSIONS.

0 1 2 3m
1:62


Page 4/6

SURFACE TOTALE : 52.39 m² • SURFACE HABITABLE : 52.39 m² • ÉTAGES : 2 • PIÈCES : 6

ENVOYÉ PAR Antoine Marlair
antoine@pierremarlair.be

▼ 4e étage

SURFACE TOTALE : 11.55 m² • SURFACE HABITABLE : 11.55 m² • PIÈCES : 1

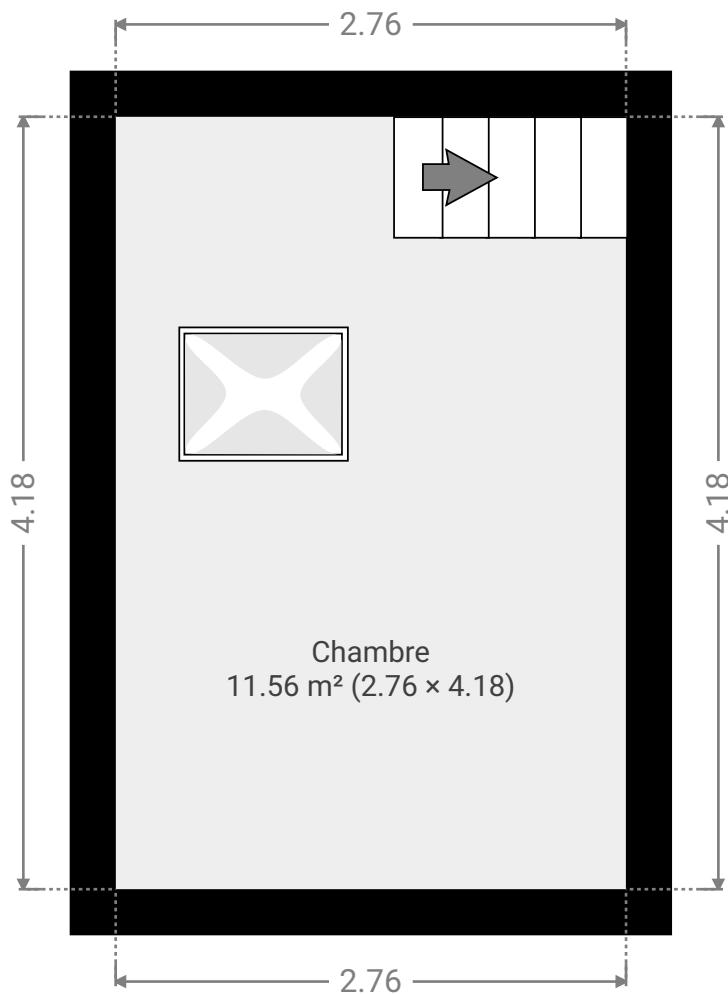

CE PLAN EST FOURNI EN L'ÉTAT SANS GARANTIE D'AUCUNE SORT. SENSOPIA N'ACCORDE AUCUNE GARANTIE, Y COMPRIS, SANS S'Y LIMITER, DES GARANTIES QUANT À LA QUALITÉ ET À LA PRÉCISION DES DIMENSIONS.

0.0 0.5 1.0 1.5 2.0m
1:41


Page 5/6

SURFACE TOTALE : 52.39 m² • SURFACE HABITABLE : 52.39 m² • ÉTAGES : 2 • PIÈCES : 6

ENVOYÉ PAR Antoine Marlair
antoine@pierremarlair.be

▼ Chambre 4e étage

LARGEUR : 4.18 m • LONGUEUR : 2.76 m
SURFACE : 11.56 m² • PÉRIMÈTRE : 13.89 m

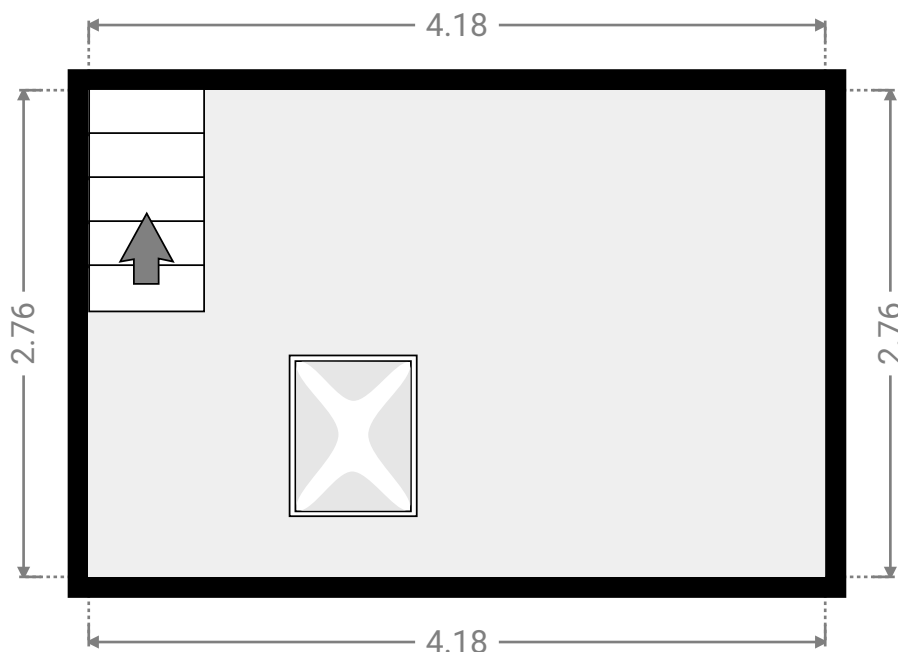

CE PLAN EST FOURNI EN L'ÉTAT SANS GARANTIE D'AUCUNE SORTE. SENSOPIA N'ACCORDE AUCUNE GARANTIE, Y COMPRIS, SANS S'Y LIMITER, DES GARANTIES QUANT À LA QUALITÉ ET À LA PRÉCISION DES DIMENSIONS.

0.0 0.5 1.0 1.5 2.0m
1:43

Page 6/6