

Clos de la
Grande Hulle

Appartement 5C-2.1
 Situation : 2^{ème} étage
 Nombre de chambre : 3
 Surface brute du logement : 146.9 m²

Nombre de chambre : 3


Surface brute du logement : 146.9 m²

Surface balcon/terrasse : 12.8 m²



[illegible]

Localisation


Localisation	Implantation
--------------	--------------

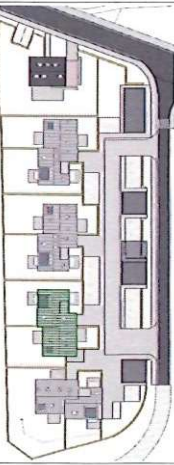

Vue en plan

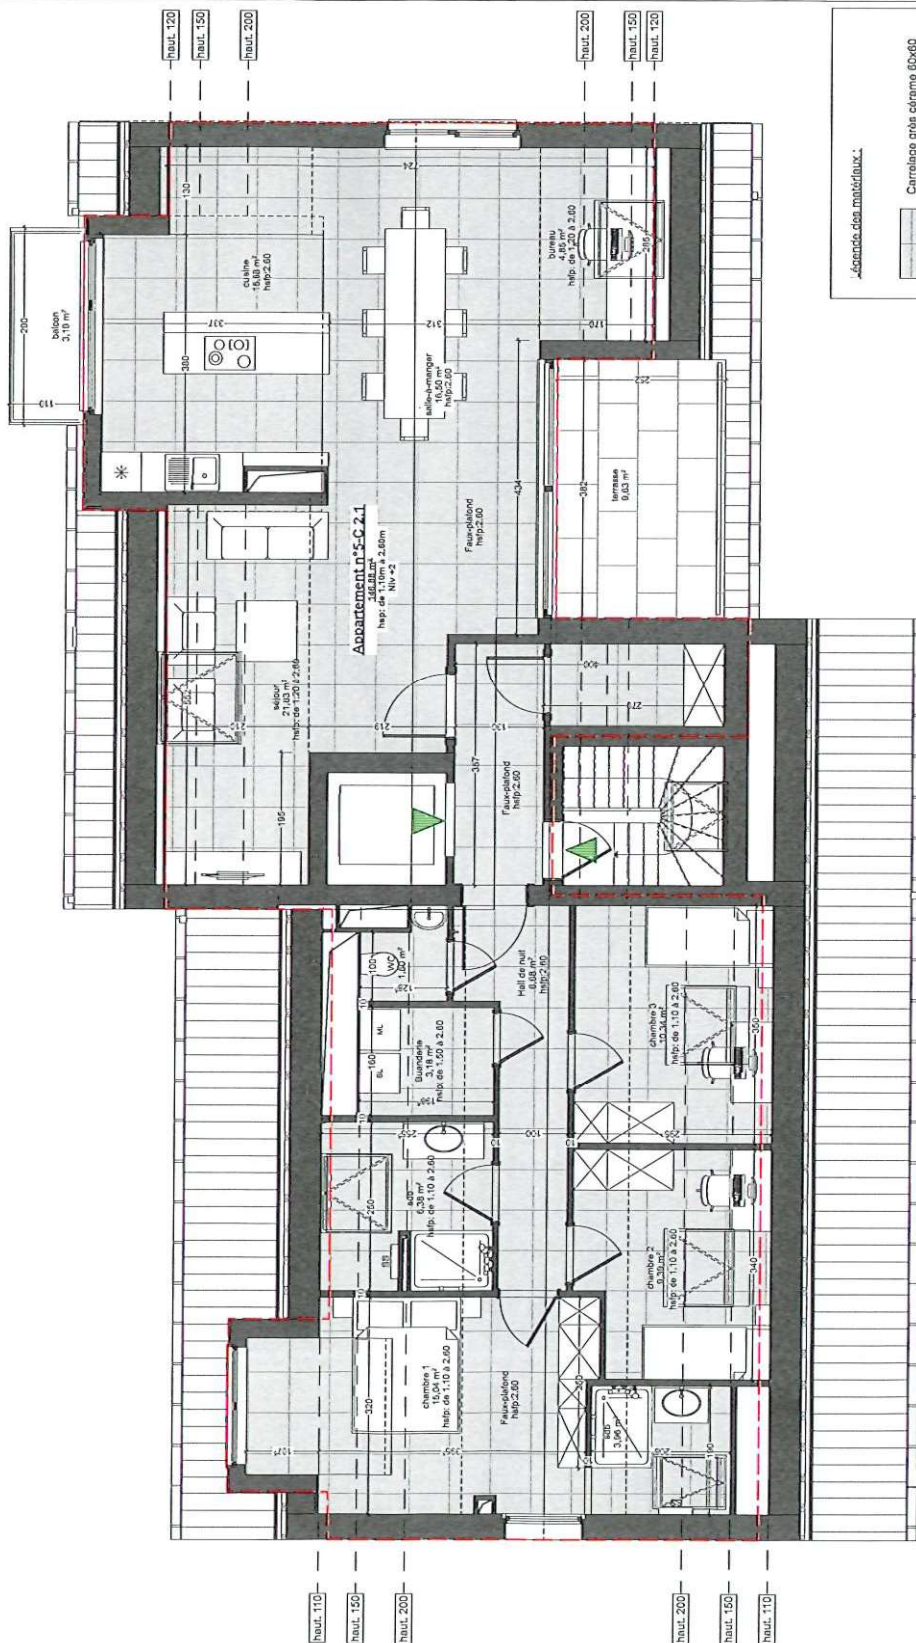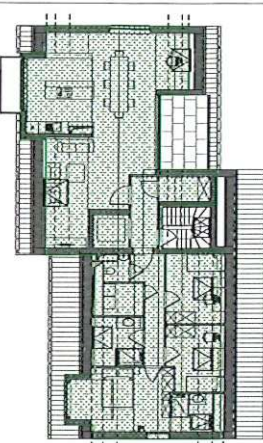

Legende des matériel : *

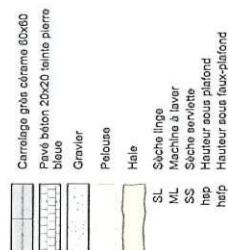

Ouvrage :
Rue des Décharges - 5170 Profondeville
PROFONDEVILLE - DIV 1 - Section B 147P²

N° de plan:	Bât n°5
Titre:	Appartement 5C-2.1

a²bw sprl
ARCHITECTES

DEVELOP
REAM Group

ANB - CODE DE MESURAGE : Les surfaces des appartements sont calculées de la manière suivante :

1. La surface d'un appartement est la somme des surfaces de ses appartements, entre appartements ou entre appartements et commune, y compris les parties communes.
2. La surface d'une terrasse est mesurée depuis l'intérieur du garde-corps jusqu'à l'extérieur de la façade.
3. La surface d'une cave est la surface mur extérieure non comprise.
4. La surface d'un balcon est calculée à partir d'une hauteur de 1 m20.

Les cotes et mesures inscrites dans les plans sont données à titre indicatif et peuvent subir des modifications suite aux études et nécessités techniques.

4. Le mobilier est représenté à titre purement indicatif pour permettre une meilleure lecture du plan