


Rue Henri Lecocq 8, 5000 Namur, Namur, Belgique

SURFACE TOTALE : 67.73 m² • SURFACE HABITABLE : 63.65 m² • ÉTAGES : 1 • PIÈCES : 7

ENVOYÉ PAR Antoine Marlair
antoine@pierremarlair.be

▼ 2e étage

SURFACE TOTALE : 67.73 m² • SURFACE HABITABLE : 63.65 m² • PIÈCES : 7

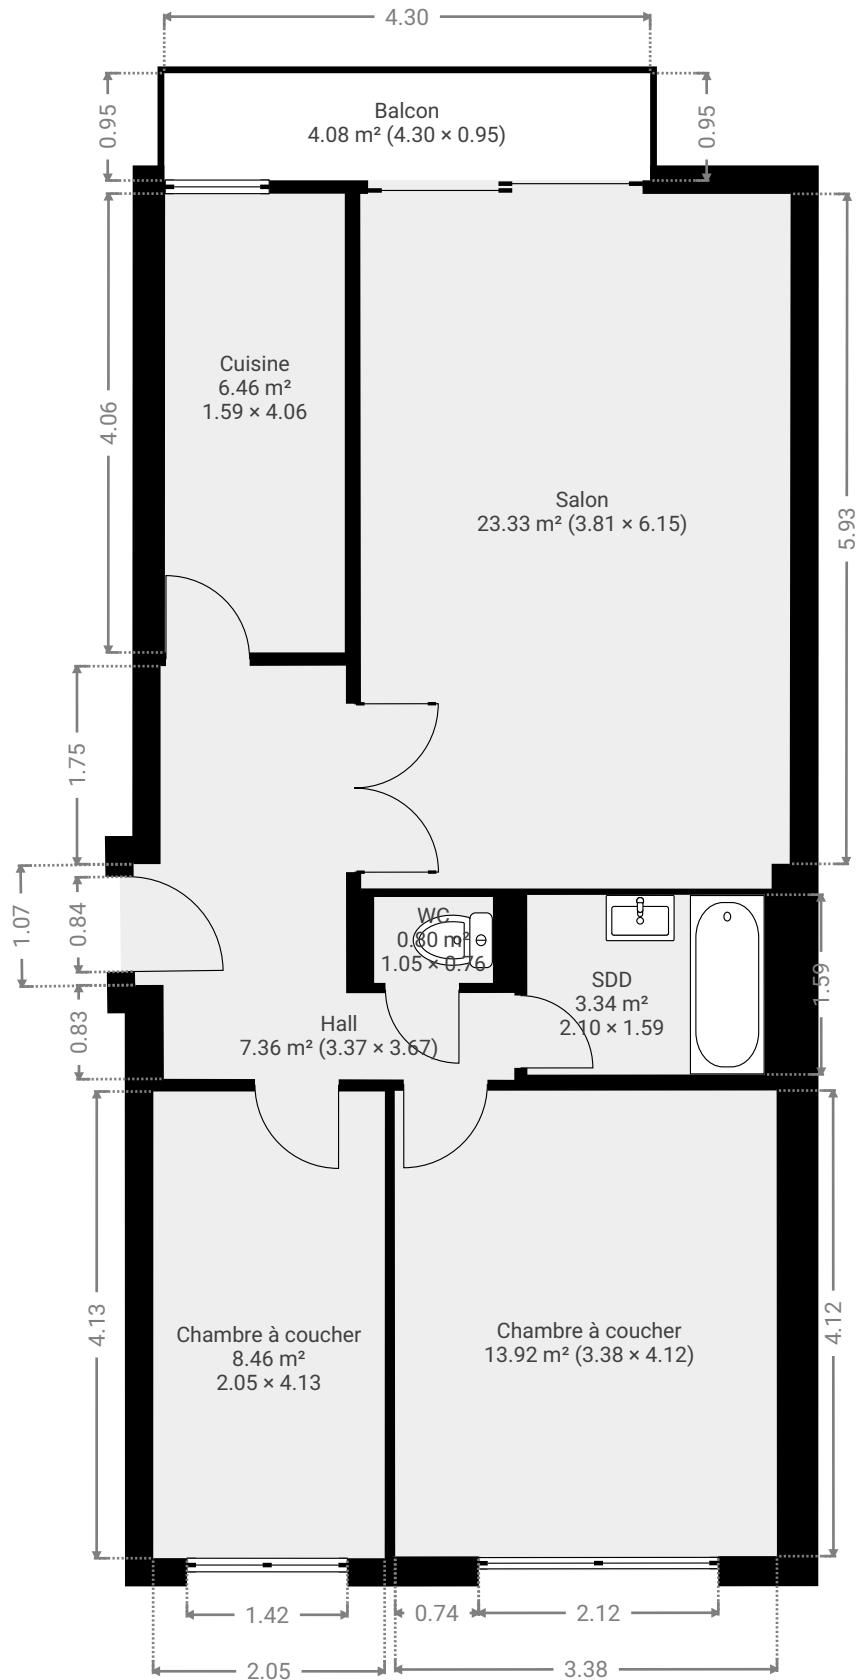

CE PLAN EST FOURNI EN L'ETAT SANS GARANTIE D'AUCUNE SORTE. SENSOPIA N'ACCORDE AUCUNE GARANTIE, Y COMPRIS, SANS S'Y LIMITER, DES GARANTIES QUANT À LA QUALITÉ ET À LA PRÉCISION DES DIMENSIONS.

0 1 2 3m

1:67

Page 1/5


Rue Henri Lecocq 8, 5000 Namur, Namur, Belgique

SURFACE TOTALE : 67.73 m² • SURFACE HABITABLE : 63.65 m² • ÉTAGES : 1 • PIÈCES : 7

ENVOYÉ PAR Antoine Marlair
antoine@pierremarlair.be



▼ Balcon 2e étage

LARGEUR : 4.30 m • LONGUEUR : 0.95 m
SURFACE : 4.08 m² • PÉRIMÈTRE : 10.50 m

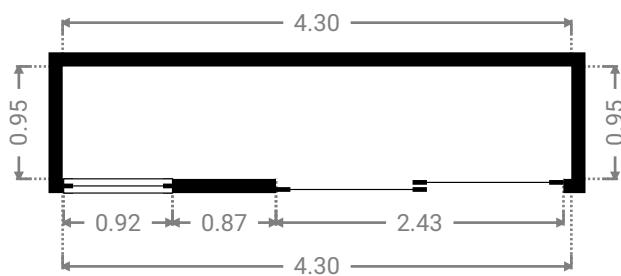

▼ Chambre à coucher 2e étage

LARGEUR : 2.05 m • LONGUEUR : 4.13 m
SURFACE : 8.46 m² • PÉRIMÈTRE : 12.36 m

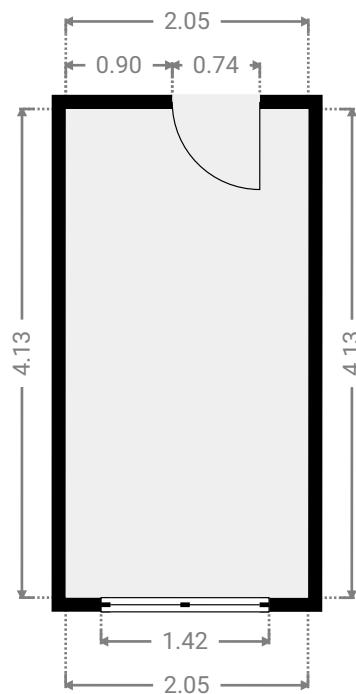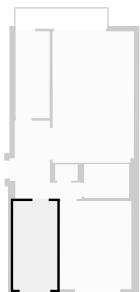

CE PLAN EST FOURNI EN L'ETAT SANS GARANTIE D'AUCUNE SORTE. SENSOPIA N'ACCORDE AUCUNE GARANTIE, Y COMPRIS, SANS S'Y LIMITER, DES GARANTIES QUANT À LA QUALITÉ ET À LA PRÉCISION DES DIMENSIONS.

0 1 2 3m
1:64
Page 2/5



Rue Henri Lecocq 8, 5000 Namur, Namur, Belgique

SURFACE TOTALE : 67.73 m² • SURFACE HABITABLE : 63.65 m² • ÉTAGES : 1 • PIÈCES : 7

ENVOYÉ PAR Antoine Marlair
antoine@pierremarlair.be



▼ Chambre à coucher

2e étage

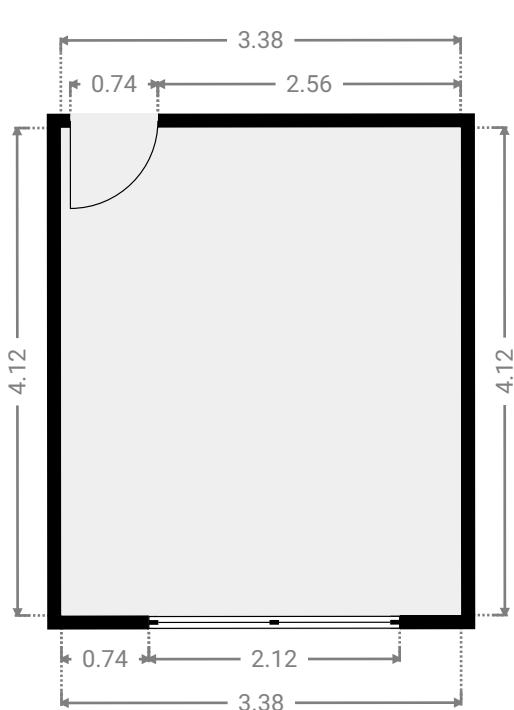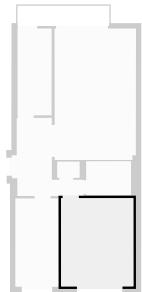

▼ Cuisine

2e étage

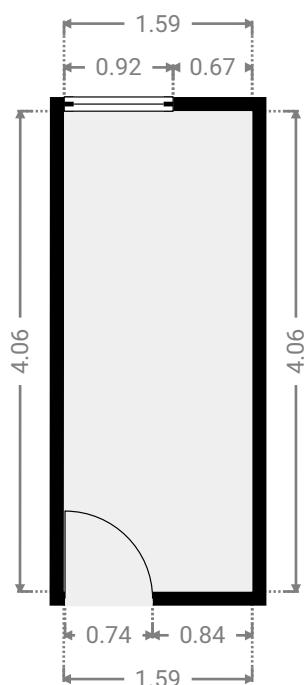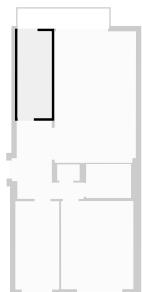

CE PLAN EST FOURNI EN L'ETAT SANS GARANTIE D'AUCUNE SORTE. SENSOPIA N'ACCORDE AUCUNE GARANTIE, Y COMPRIS, SANS S'Y LIMITER, DES GARANTIES QUANT À LA QUALITÉ ET À LA PRÉCISION DES DIMENSIONS.

0 1 2 3m
1:64
Page 3/5



Rue Henri Lecocq 8, 5000 Namur, Namur, Belgique

SURFACE TOTALE : 67.73 m² • SURFACE HABITABLE : 63.65 m² • ÉTAGES : 1 • PIÈCES : 7

ENVOYÉ PAR Antoine Marlair
antoine@pierremarlair.be



▼ Hall 2e étage

LARGEUR : 3.37 m • LONGUEUR : 3.67 m
SURFACE : 7.36 m² • PÉRIMÈTRE : 14.04 m

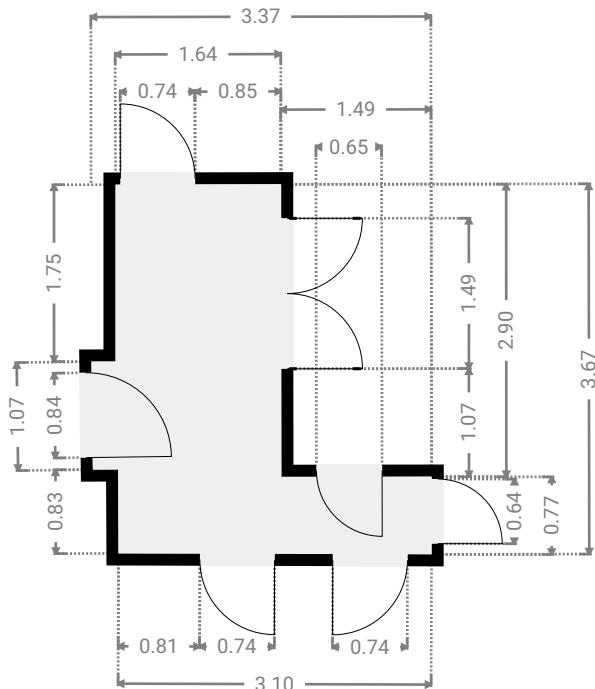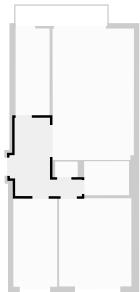

▼ SDD 2e étage

LARGEUR : 2.10 m • LONGUEUR : 1.59 m
SURFACE : 3.34 m² • PÉRIMÈTRE : 7.38 m

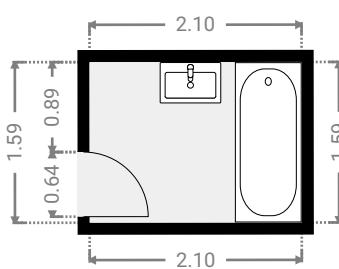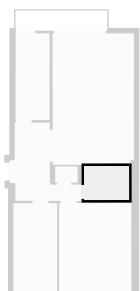

CE PLAN EST FOURNI EN L'ETAT SANS GARANTIE D'AUCUNE SORTE. SENSOPIA N'ACCORDE AUCUNE GARANTIE, Y COMPRIS, SANS S'Y LIMITER, DES GARANTIES QUANT À LA QUALITÉ ET À LA PRÉCISION DES DIMENSIONS.

0 1 2 3m
1:75
Page 4/5

Rue Henri Lecocq 8, 5000 Namur, Namur, Belgique



SURFACE TOTALE : 67.73 m² • SURFACE HABITABLE : 63.65 m² • ÉTAGES : 1 • PIÈCES : 7

ENVOYÉ PAR Antoine Marlair
antoine@pierremarlair.be

▼ Salon

2e étage


LARGEUR : 3.81 m • LONGUEUR : 6.15 m
SURFACE : 23.33 m² • PÉRIMÈTRE : 19.90 m

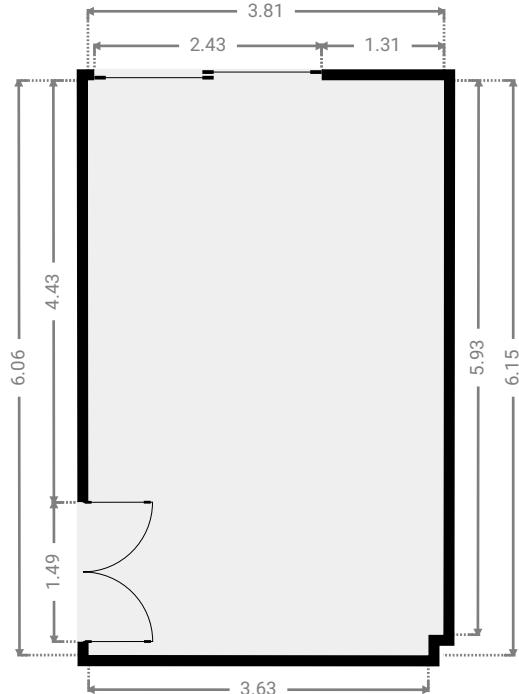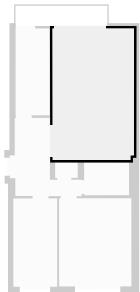

▼ WC

2e étage

LARGEUR : 1.05 m • LONGUEUR : 0.76 m
SURFACE : 0.80 m² • PÉRIMÈTRE : 3.62 m

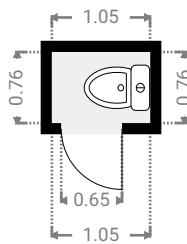

CE PLAN EST FOURNI EN L'ETAT SANS GARANTIE D'AUCUNE SORTE. SENSOPIA N'ACCORDE AUCUNE GARANTIE, Y COMPRIS, SANS S'Y LIMITER, DES GARANTIES QUANT À LA QUALITÉ ET À LA PRÉCISION DES DIMENSIONS.

0 1 2 3 4m
1:81
Page 5/5