


▼ Rez-de-chaussée

SURFACE TOTALE : 54.39 m² • SURFACE HABITABLE : 47.17 m² • PIÈCES : 6

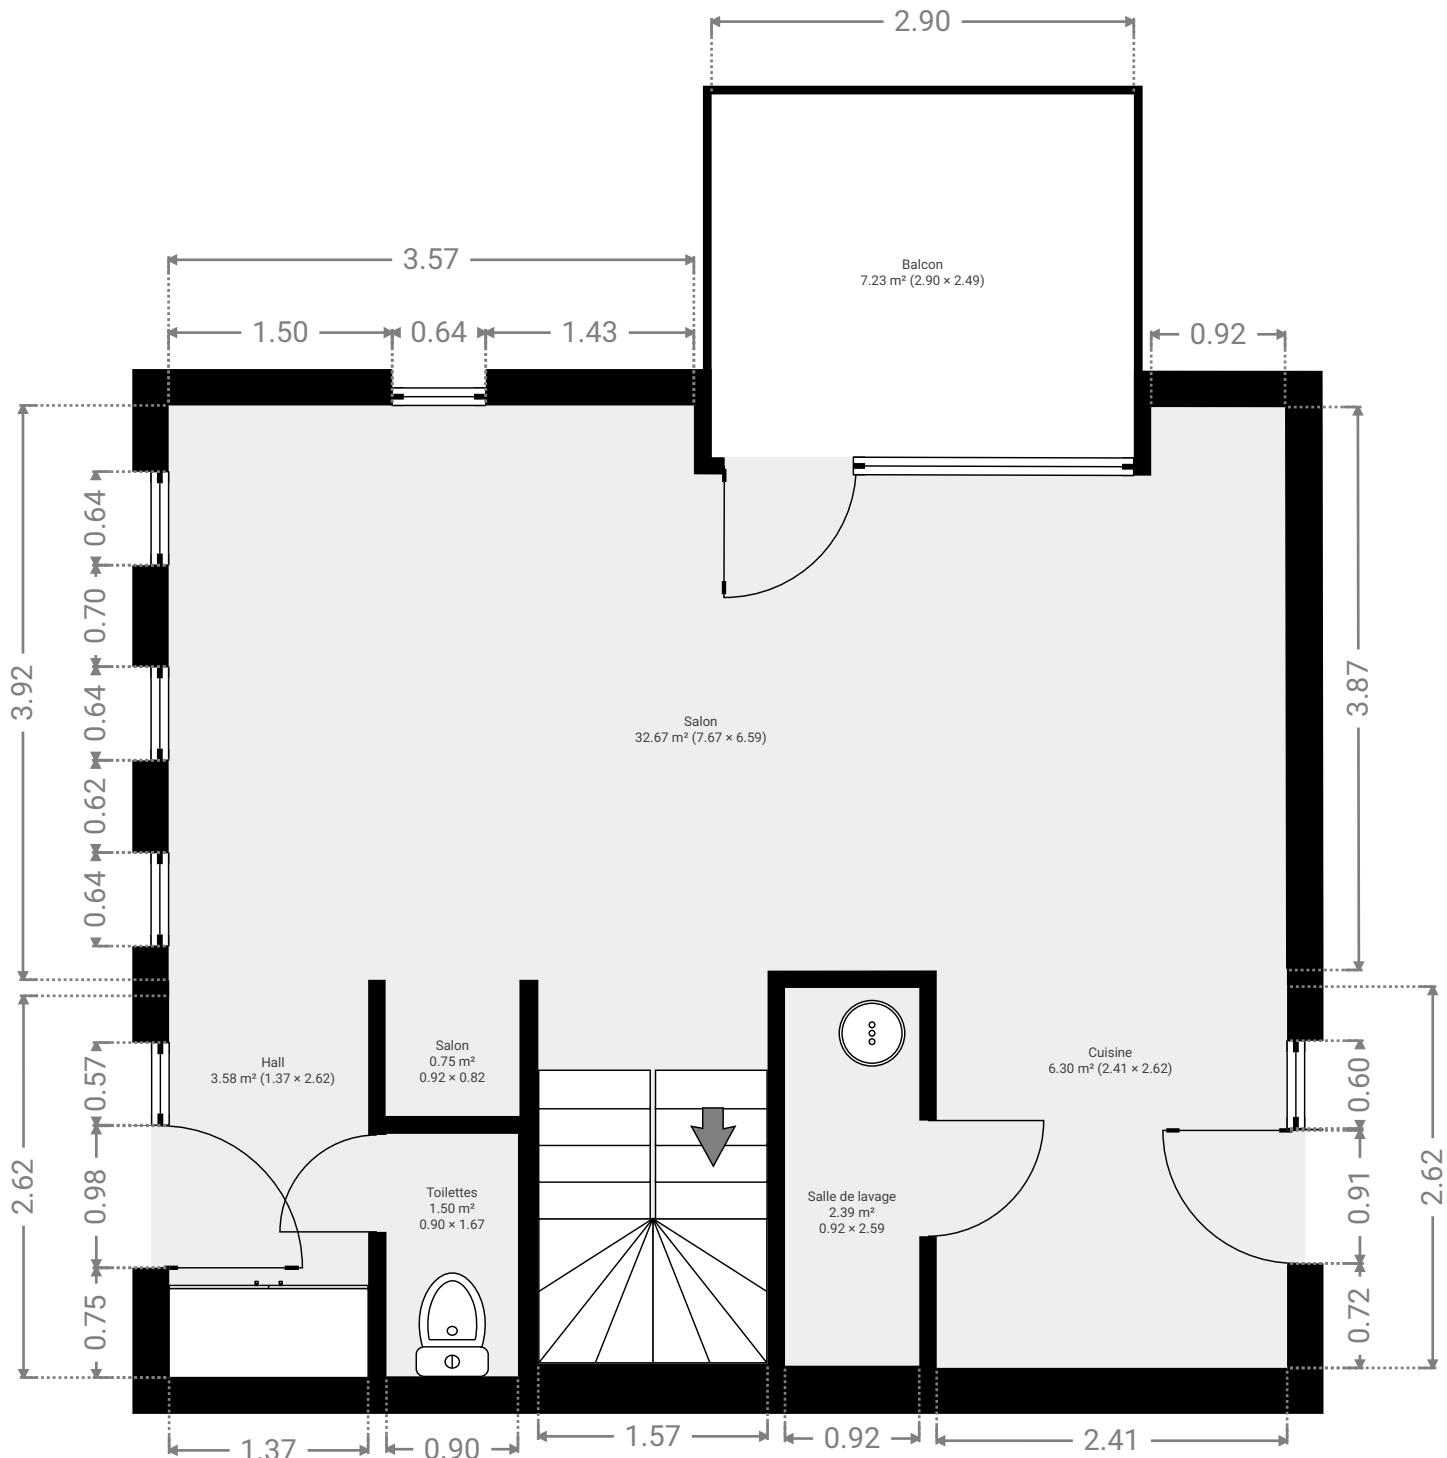


CE PLAN EST FOURNI EN L'ETAT SANS GARANTIE D'AUCUNE SORTE. SENSOPIA N'ACCORDE AUCUNE GARANTIE, Y COMPRIS, SANS S'Y LIMITER, DES GARANTIES QUANT À LA QUALITÉ ET À LA PRÉCISION DES DIMENSIONS.

A horizontal scale bar with labels at 0.0, 0.5, 1.0, 1.5, 2.0, and 2.5 meters. The bar is black with white text and a white background.

Page 1/9



▼ Cuisine Rez-de-chaussée

LARGEUR : 2.62 m • LONGUEUR : 2.41 m
SURFACE : 6.30 m² • PÉRIMÈTRE : 10.05 m

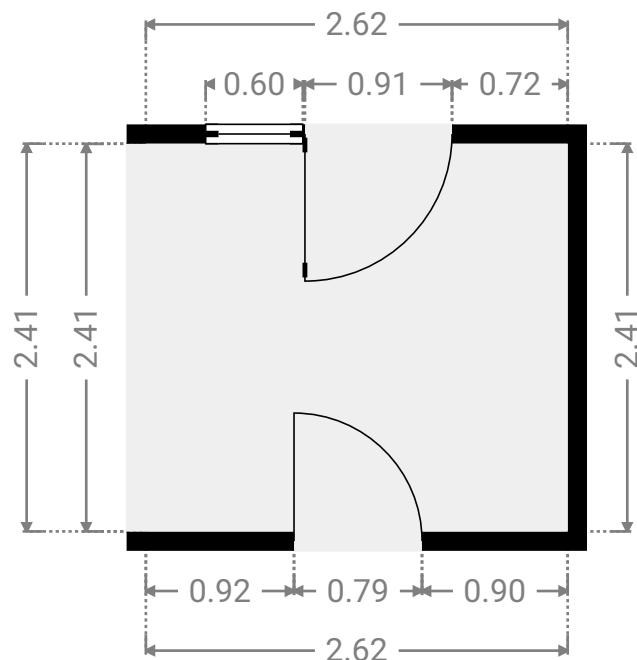

▼ Hall Rez-de-chaussée

LARGEUR : 2.62 m • LONGUEUR : 1.37 m
SURFACE : 3.58 m² • PÉRIMÈTRE : 7.98 m

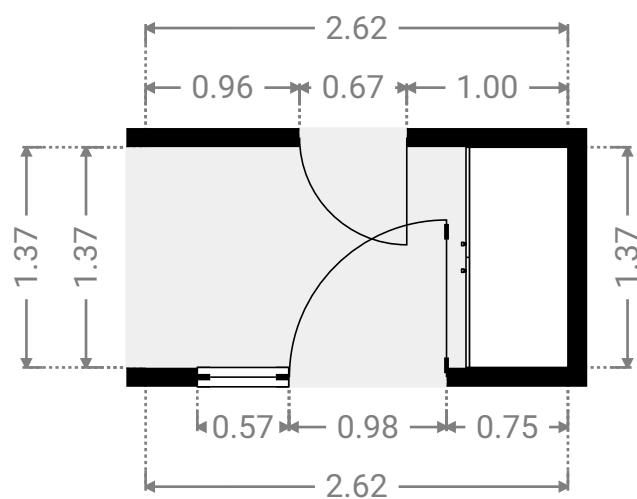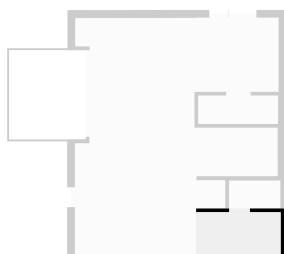

CE PLAN EST FOURNI EN L'ETAT SANS GARANTIE D'AUCUNE SORTE. SENSOPIA N'ACCORDE AUCUNE GARANTIE, Y COMPRIS, SANS S'Y LIMITER, DES GARANTIES QUANT À LA QUALITÉ ET À LA PRÉCISION DES DIMENSIONS.


0.0 0.5 1.0 1.5 2.0m
1:47

Page 2/9


SURFACE TOTALE : 100.46 m² • SURFACE HABITABLE : 93.24 m² • ÉTAGES : 2 • PIÈCES : 11

ENVOYÉ PAR Antoine Marlair
antoine@pierremarlair.be


▼ Salle de lavage Rez-de-chaussée

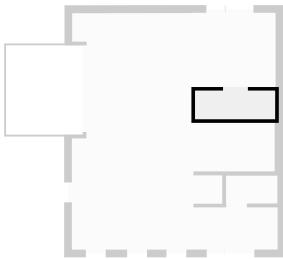


LARGEUR : 2.59 m • LONGUEUR : 0.92 m
SURFACE : 2.39 m² • PÉRIMÈTRE : 7.03 m

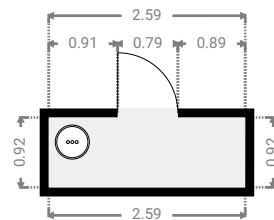

▼ Salon Rez-de-chaussée

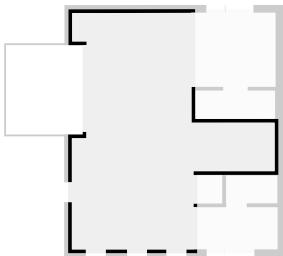

LARGEUR : 6.59 m • LONGUEUR : 7.67 m
SURFACE : 32.67 m² • PÉRIMÈTRE : 29.43 m

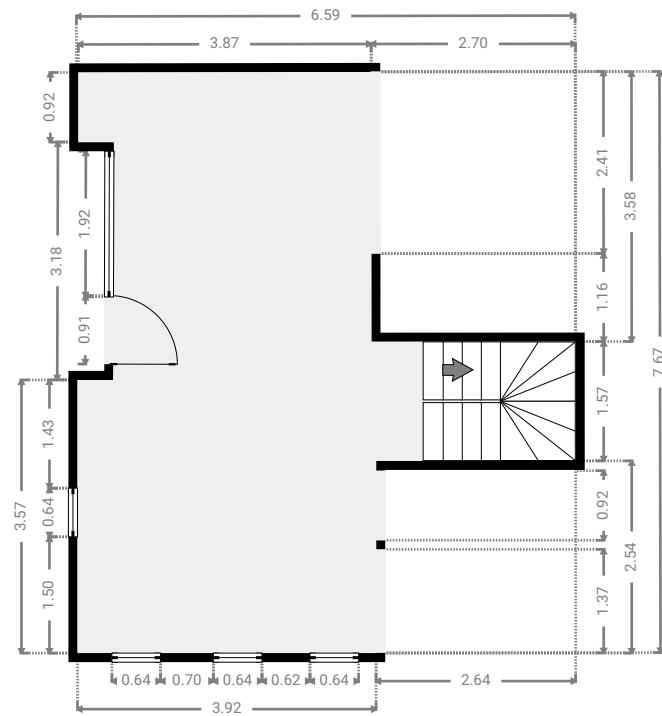



CE PLAN EST FOURNI EN L'ETAT SANS GARANTIE D'AUCUNE SORTE. SENSOPIA N'ACCORDE AUCUNE GARANTIE, Y COMPRIS, SANS S'Y LIMITER, DES GARANTIES QUANT À LA QUALITÉ ET À LA PRÉCISION DES DIMENSIONS.

0 1 2 3 4m
1:100
Page 3/9

▼ Balcon

Rez-de-chaussée



LARGEUR : 2.49 m • LONGUEUR : 2.90 m
SURFACE : 7.23 m² • PÉRIMÈTRE : 10.79 m

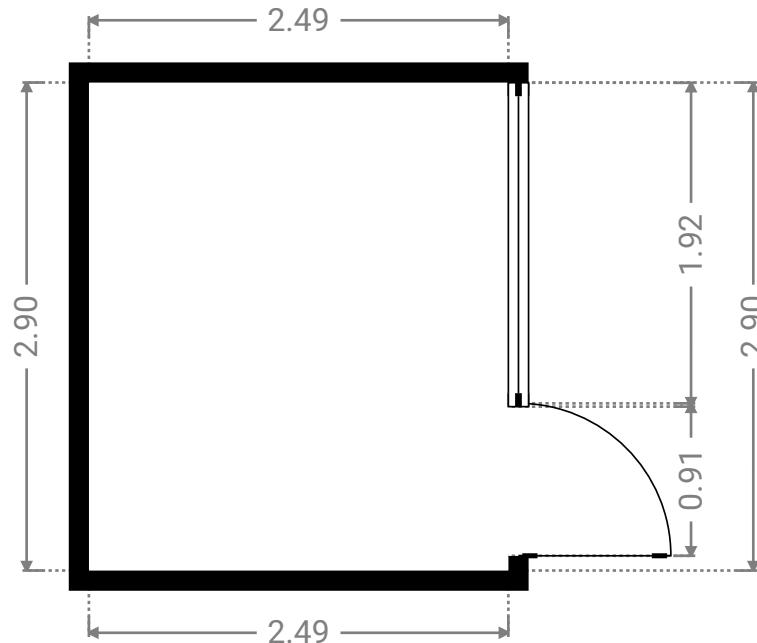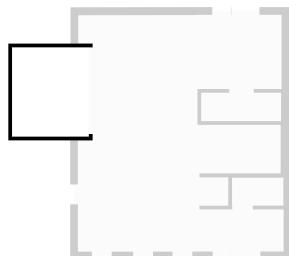

▼ Salon



Rez-de-chaussée

LARGEUR : 0.82 m • LONGUEUR : 0.92 m
SURFACE : 0.75 m² • PÉRIMÈTRE : 3.47 m

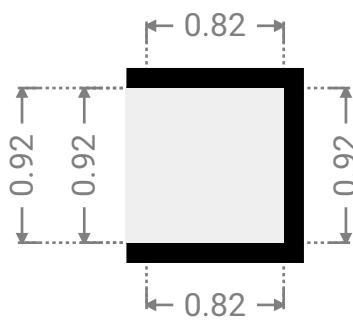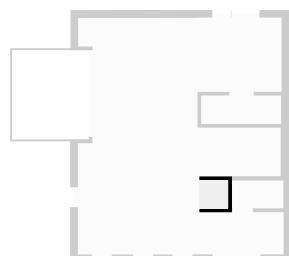

▼ Toilettes Rez-de-chaussée

LARGEUR : 1.67 m • LONGUEUR : 0.90 m
SURFACE : 1.50 m² • PÉRIMÈTRE : 5.14 m

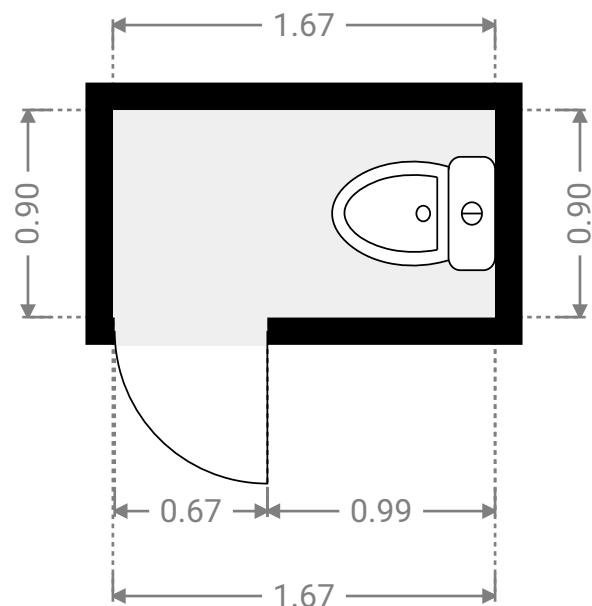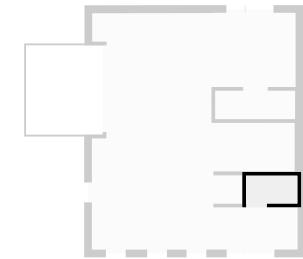


CE PLAN EST FOURNI EN L'ETAT SANS GARANTIE D'AUCUNE SORTE. SENSOPIA N'ACCORDE AUCUNE GARANTIE, Y COMPRIS, SANS S'Y LIMITER, DES GARANTIES QUANT À LA QUALITE ET À LA PRÉCISION DES DIMENSIONS.

0.0 0.5 1.0 1.5m
1:33
Page 5/9

▼ 1er étage

SURFACE TOTALE : 46.07 m² • SURFACE HABITABLE : 46.07 m² • PIÈCES : 5

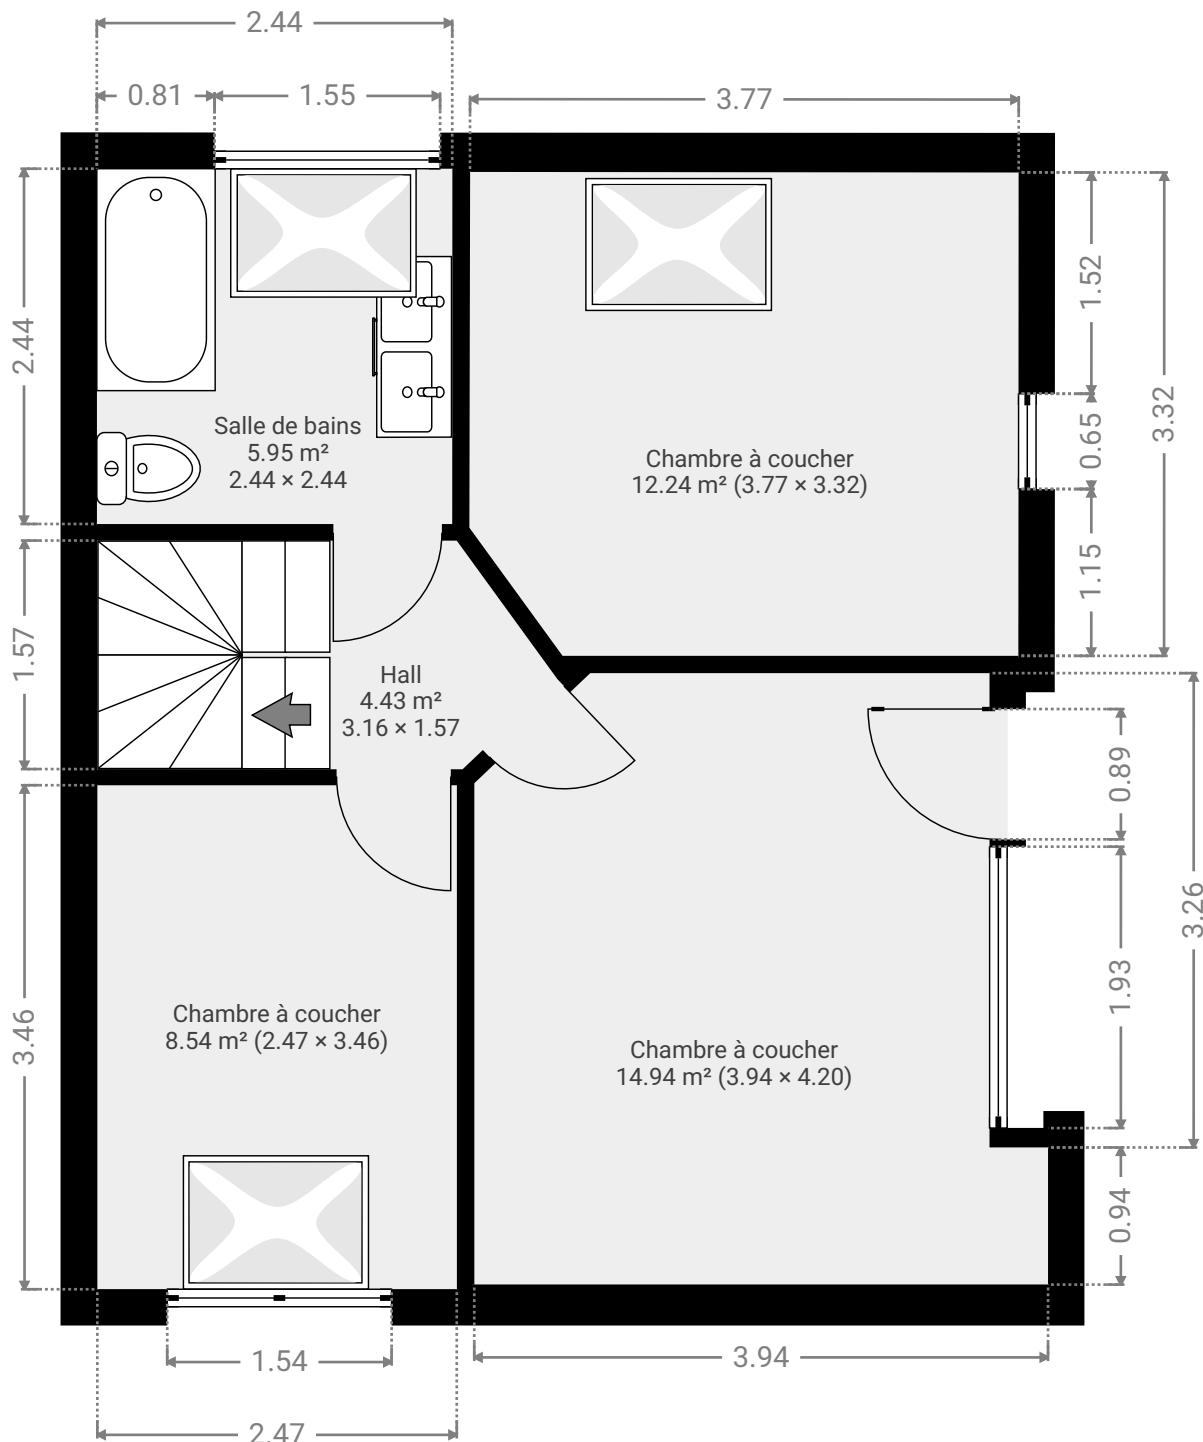

CE PLAN EST FOURNI EN L'ETAT SANS GARANTIE D'AUCUNE SORTIE. SENSOPIA N'ACCORDE AUCUNE GARANTIE, Y COMPRIS, SANS S'Y LIMITER, DES GARANTIES QUANT À LA QUALITÉ ET À LA PRÉCISION DES DIMENSIONS.

0.0 0.5 1.0 1.5 2.0 2.5m
1:52



Page 6/9

SURFACE TOTALE : 100.46 m² • SURFACE HABITABLE : 93.24 m² • ÉTAGES : 2 • PIÈCES : 11

ENVOYÉ PAR Antoine Marlair
antoine@pierremarlair.be



▼ Chambre à coucher 1er étage

LARGEUR : 3.46 m • LONGUEUR : 2.47 m
SURFACE : 8.54 m² • PÉRIMÈTRE : 11.86 m

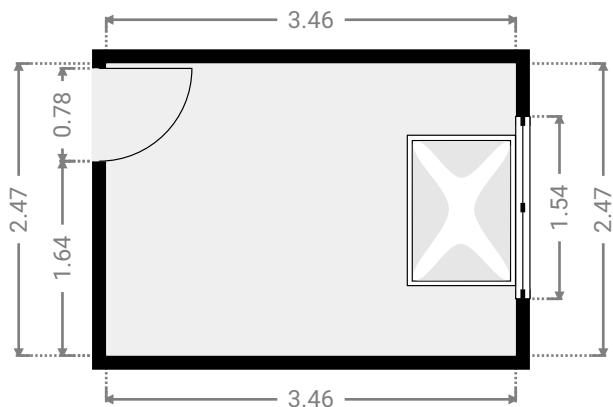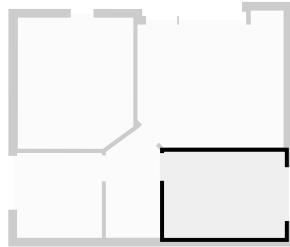

▼ Chambre à coucher 1er étage

LARGEUR : 4.20 m • LONGUEUR : 3.94 m
SURFACE : 14.94 m² • PÉRIMÈTRE : 15.83 m

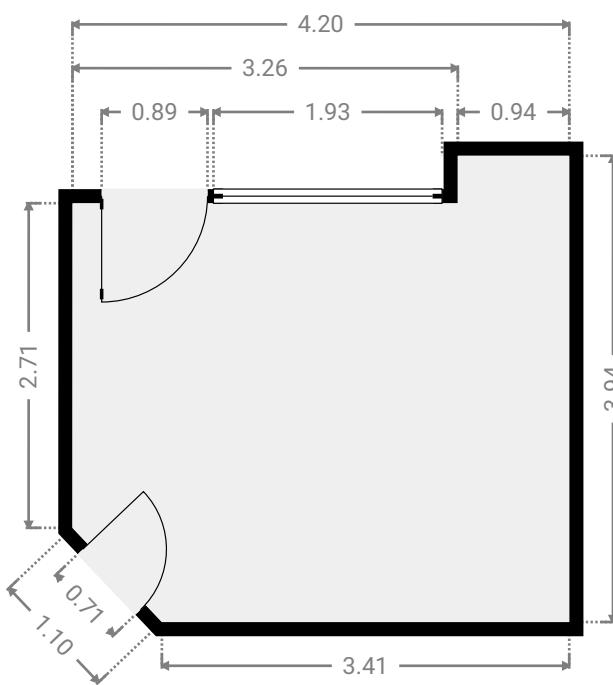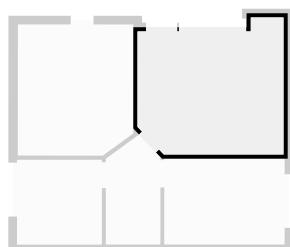

CE PLAN EST FOURNI EN L'ETAT SANS GARANTIE D'AUCUNE SORTE. SENSOPIA N'ACCORDE AUCUNE GARANTIE, Y COMPRIS, SANS S'Y LIMITER, DES GARANTIES QUANT À LA QUALITÉ ET À LA PRÉCISION DES DIMENSIONS.



0 1 2 3m
1:64
Page 7/9

SURFACE TOTALE : 100.46 m² • SURFACE HABITABLE : 93.24 m² • ÉTAGES : 2 • PIÈCES : 11


ENVOYÉ PAR Antoine Marlair
antoine@pierremarlair.be

▼ Chambre à coucher 1er étage


LARGEUR : 3.32 m • LONGUEUR : 3.77 m
SURFACE : 12.24 m² • PÉRIMÈTRE : 13.75 m

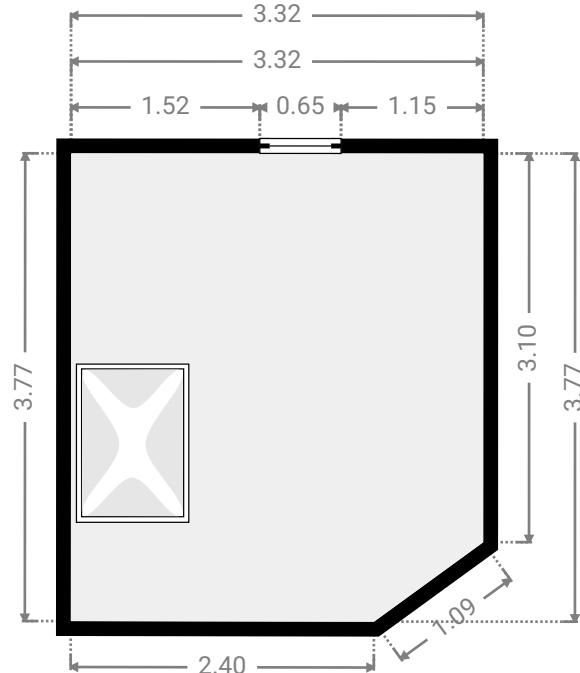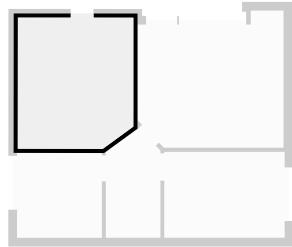

▼ Hall 1er étage

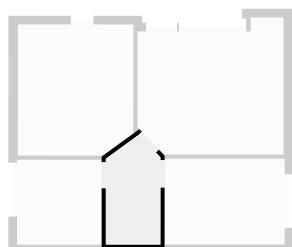

LARGEUR : 1.57 m • LONGUEUR : 3.16 m
SURFACE : 4.43 m² • PÉRIMÈTRE : 8.62 m


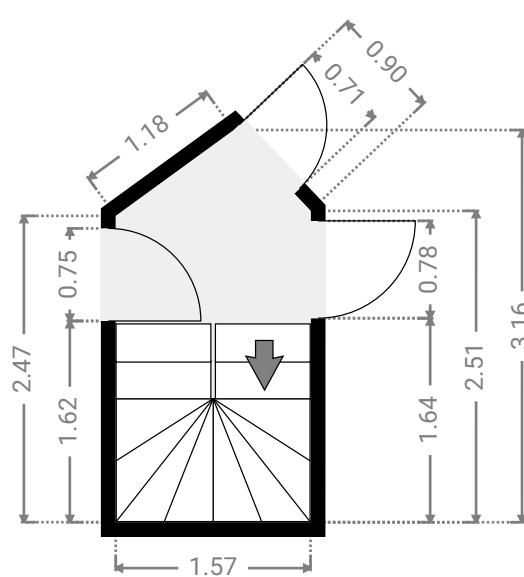


CE PLAN EST FOURNI EN L'ETAT SANS GARANTIE D'AUCUNE SORTE. SENSOPIA N'ACCORDE AUCUNE GARANTIE, Y COMPRIS, SANS S'Y LIMITER, DES GARANTIES QUANT À LA QUALITÉ ET À LA PRÉCISION DES DIMENSIONS.

0 1 2 3m
1:61
Page 8/9

▼ Salle de bains
1er étage

LARGEUR : 2.44 m • LONGUEUR : 2.44 m
SURFACE : 5.95 m² • PÉRIMÈTRE : 9.76 m

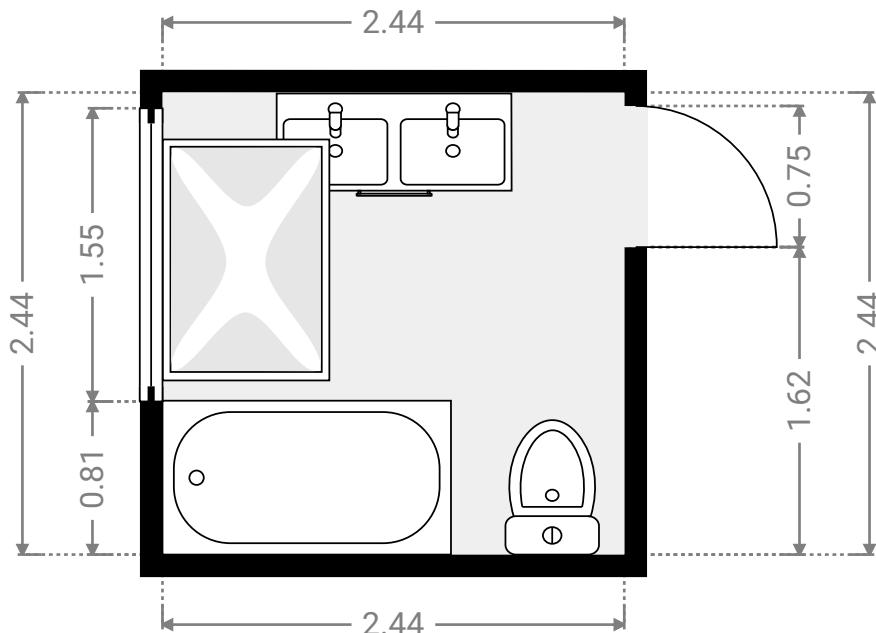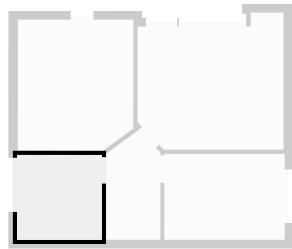

CE PLAN EST FOURNI EN L'ETAT SANS GARANTIE D'AUCUNE SORTE. SENSOPIA N'ACCORDE AUCUNE GARANTIE, Y COMPRIS, SANS S'Y LIMITER, DES GARANTIES QUANT À LA QUALITÉ ET À LA PRÉCISION DES DIMENSIONS.

0.0 0.5 1.0 1.5m
1:40
Page 9/9