


## ▼ Rez-de-chaussée

SURFACE TOTALE : 68.20 m<sup>2</sup> • SURFACE HABITABLE : 64.50 m<sup>2</sup> • PIÈCES : 7

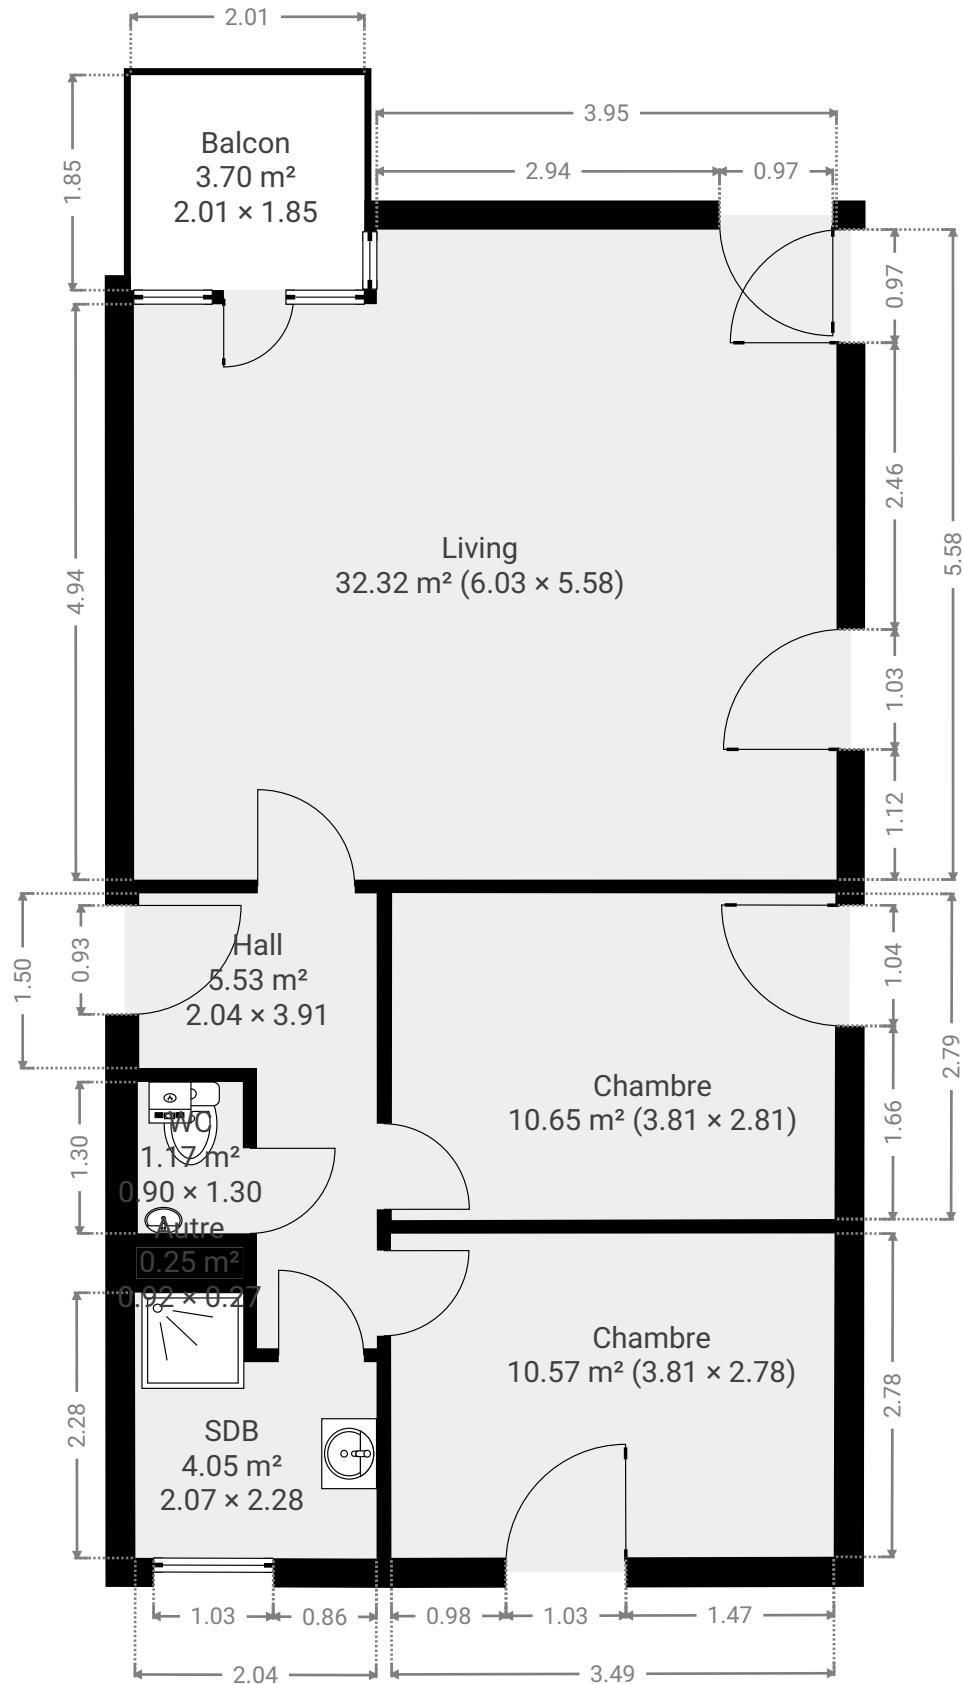

CE PLAN EST FOURNI EN L'ETAT SANS GARANTIE D'AUCUNE SORTIE. SENSOPIA N'ACCORDE AUCUNE GARANTIE, Y COMPRIS, SANS S'Y LIMITER, DES GARANTIES QUANT À LA QUALITÉ ET À LA PRÉCISION DES DIMENSIONS.

0 1 2 3m  
1:65  
Page 1/5

Charles Bouvier 134

**SURFACE TOTALE : 68.20 m<sup>2</sup> • SURFACE HABITABLE : 64.50 m<sup>2</sup> • ÉTAGES : 1 • PIÈCES : 7**

**ENVOYÉ PAR** Antoine Marlair  
antoine@pierremarlair.be

▼ Autre

## Rez-de-chaussée


LARGEUR : 0.92 m • LONGUEUR : 0.27 m  
SURFACE : 0.25 m<sup>2</sup> • PÉRIMÈTRE : 2.37 m



## ▼ Chambre

## Rez-de-chaussée

LARGEUR : 3.81 m • LONGUEUR : 2.78 m  
SURFACE : 10.57 m<sup>2</sup> • PÉRIMÈTRE : 13.17 m

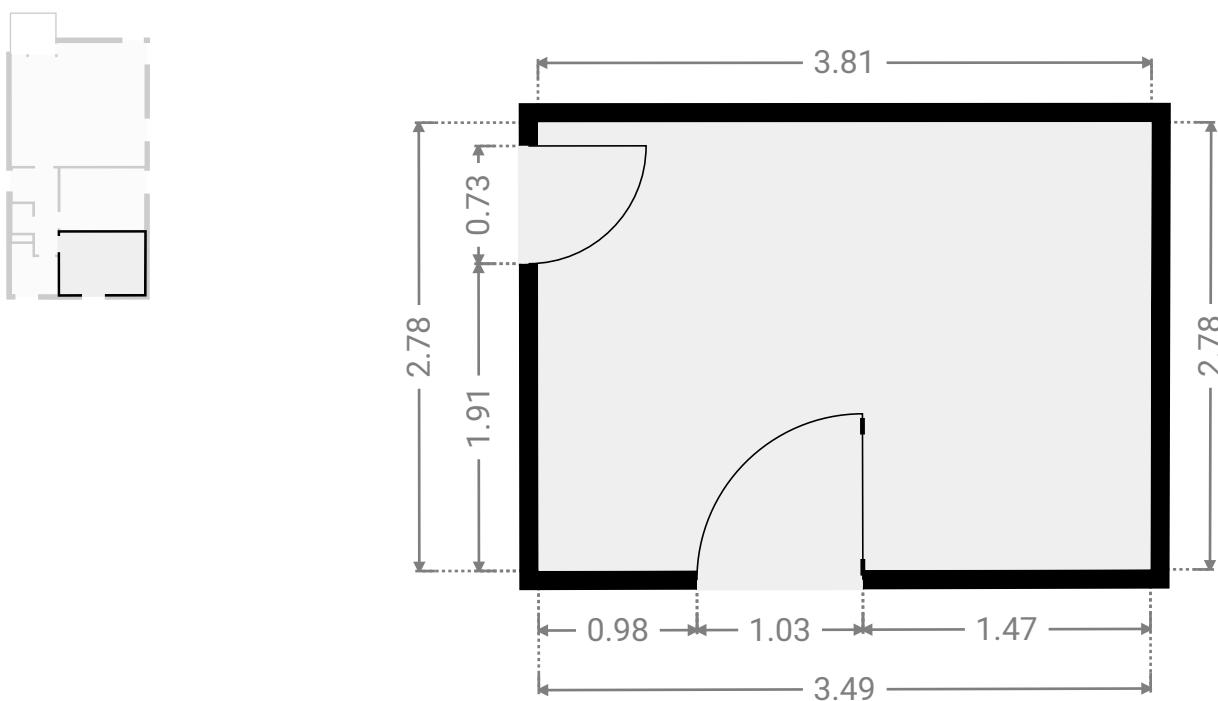

CE PLAN EST FOURNI EN L'ETAT SANS GARANTIE D'AUCUNE SORTE. SENSOPIA N'ACCORDE AUCUNE GARANTIE, Y COMPRIS, SANS S'Y LIMITER, DES GARANTIES QUANT À LA QUALITÉ ET À LA PRÉCISION DES DIMENSIONS.



0.0 0.5 1.0 1.5 2.0m  
1:47  
Page 2/5

SURFACE TOTALE : 68.20 m<sup>2</sup> • SURFACE HABITABLE : 64.50 m<sup>2</sup> • ÉTAGES : 1 • PIÈCES : 7

ENVOYÉ PAR Antoine Marlair  
antoine@pierremarlair.be



## ▼ Chambre Rez-de-chaussée

LARGEUR : 3.81 m • LONGUEUR : 2.81 m  
SURFACE : 10.65 m<sup>2</sup> • PÉRIMÈTRE : 13.21 m

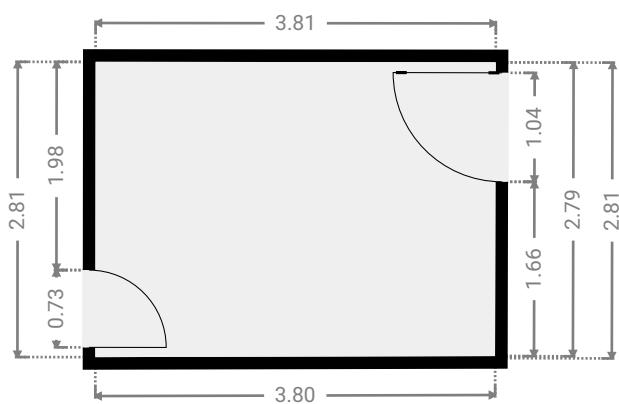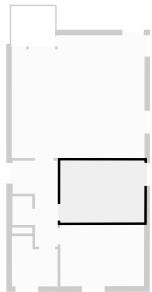

## ▼ Hall Rez-de-chaussée

LARGEUR : 2.04 m • LONGUEUR : 3.91 m  
SURFACE : 5.53 m<sup>2</sup> • PÉRIMÈTRE : 11.89 m

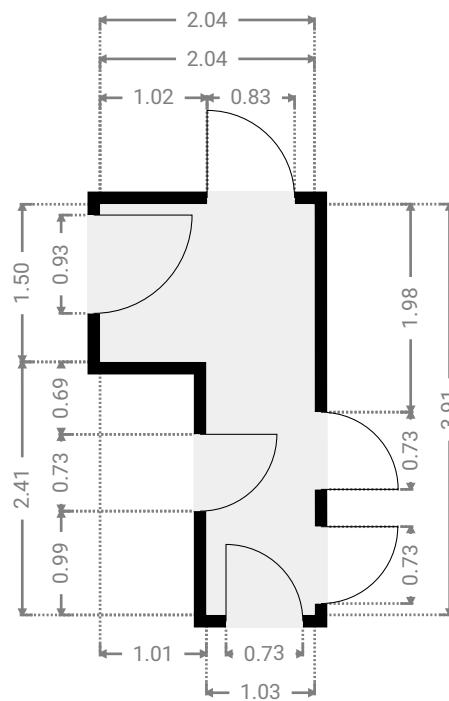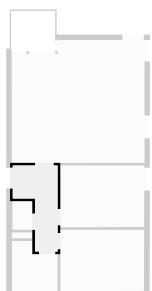

CE PLAN EST FOURNI EN L'ETAT SANS GARANTIE D'AUCUNE SORTE. SENSOPIA N'ACCORDE AUCUNE GARANTIE, Y COMPRIS, SANS S'Y LIMITER, DES GARANTIES QUANT À LA QUALITÉ ET À LA PRÉCISION DES DIMENSIONS.



0 1 2 3m  
1:72  
Page 3/5

SURFACE TOTALE : 68.20 m<sup>2</sup> • SURFACE HABITABLE : 64.50 m<sup>2</sup> • ÉTAGES : 1 • PIÈCES : 7

ENVOYÉ PAR Antoine Marlair  
antoine@pierremarlair.be

## ▼ Living Rez-de-chaussée


LARGEUR : 6.03 m • LONGUEUR : 5.58 m  
SURFACE : 32.32 m<sup>2</sup> • PÉRIMÈTRE : 23.22 m

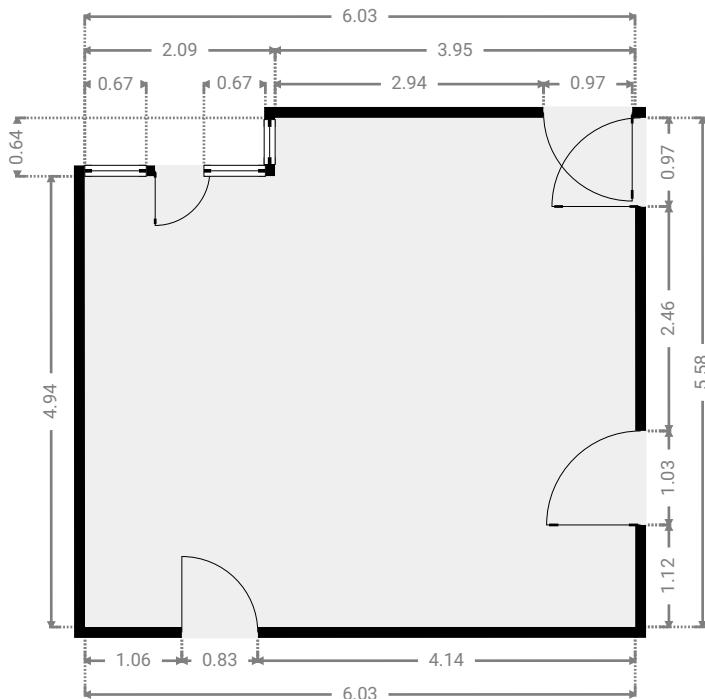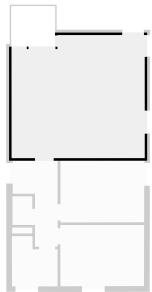

## ▼ Balcon Rez-de-chaussée



LARGEUR : 2.01 m • LONGUEUR : 1.85 m  
SURFACE : 3.70 m<sup>2</sup> • PÉRIMÈTRE : 7.70 m

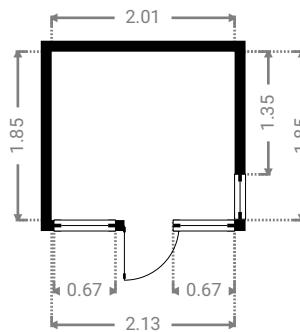

CE PLAN EST FOURNI EN L'ETAT SANS GARANTIE D'AUCUNE SORTE. SENSOPIA N'ACCORDE AUCUNE GARANTIE, Y COMPRIS, SANS S'Y LIMITER, DES GARANTIES QUANT À LA QUALITÉ ET À LA PRÉCISION DES DIMENSIONS.



0 1 2 3 4m  
1:83  
Page 4/5

SURFACE TOTALE : 68.20 m<sup>2</sup> • SURFACE HABITABLE : 64.50 m<sup>2</sup> • ÉTAGES : 1 • PIÈCES : 7

ENVOYÉ PAR Antoine Marlair  
antoine@pierremarlair.be



## ▼ SDB

Rez-de-chaussée

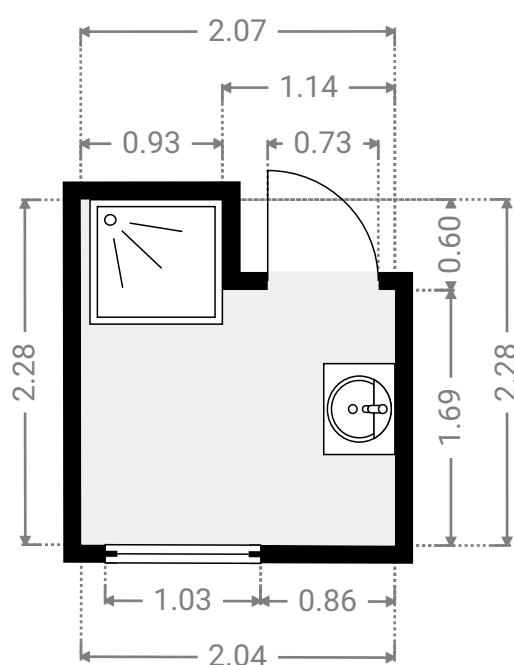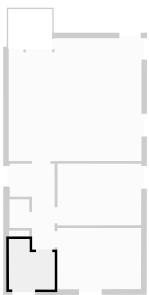

## ▼ WC

Rez-de-chaussée

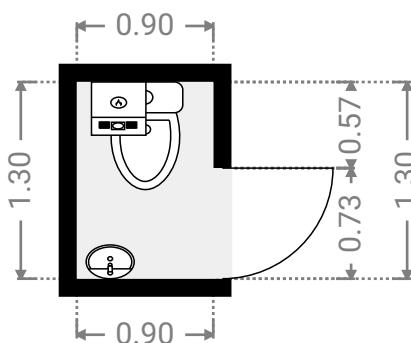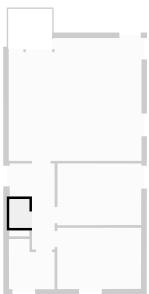

CE PLAN EST FOURNI EN L'ETAT SANS GARANTIE D'AUCUNE SORTE. SENSOPIA N'ACCORDE AUCUNE GARANTIE, Y COMPRIS, SANS S'Y LIMITER, DES GARANTIES QUANT À LA QUALITÉ ET À LA PRÉCISION DES DIMENSIONS.

0.0 0.5 1.0 1.5 2.0m  
1:50

Page 5/5