


▼ 5e étage

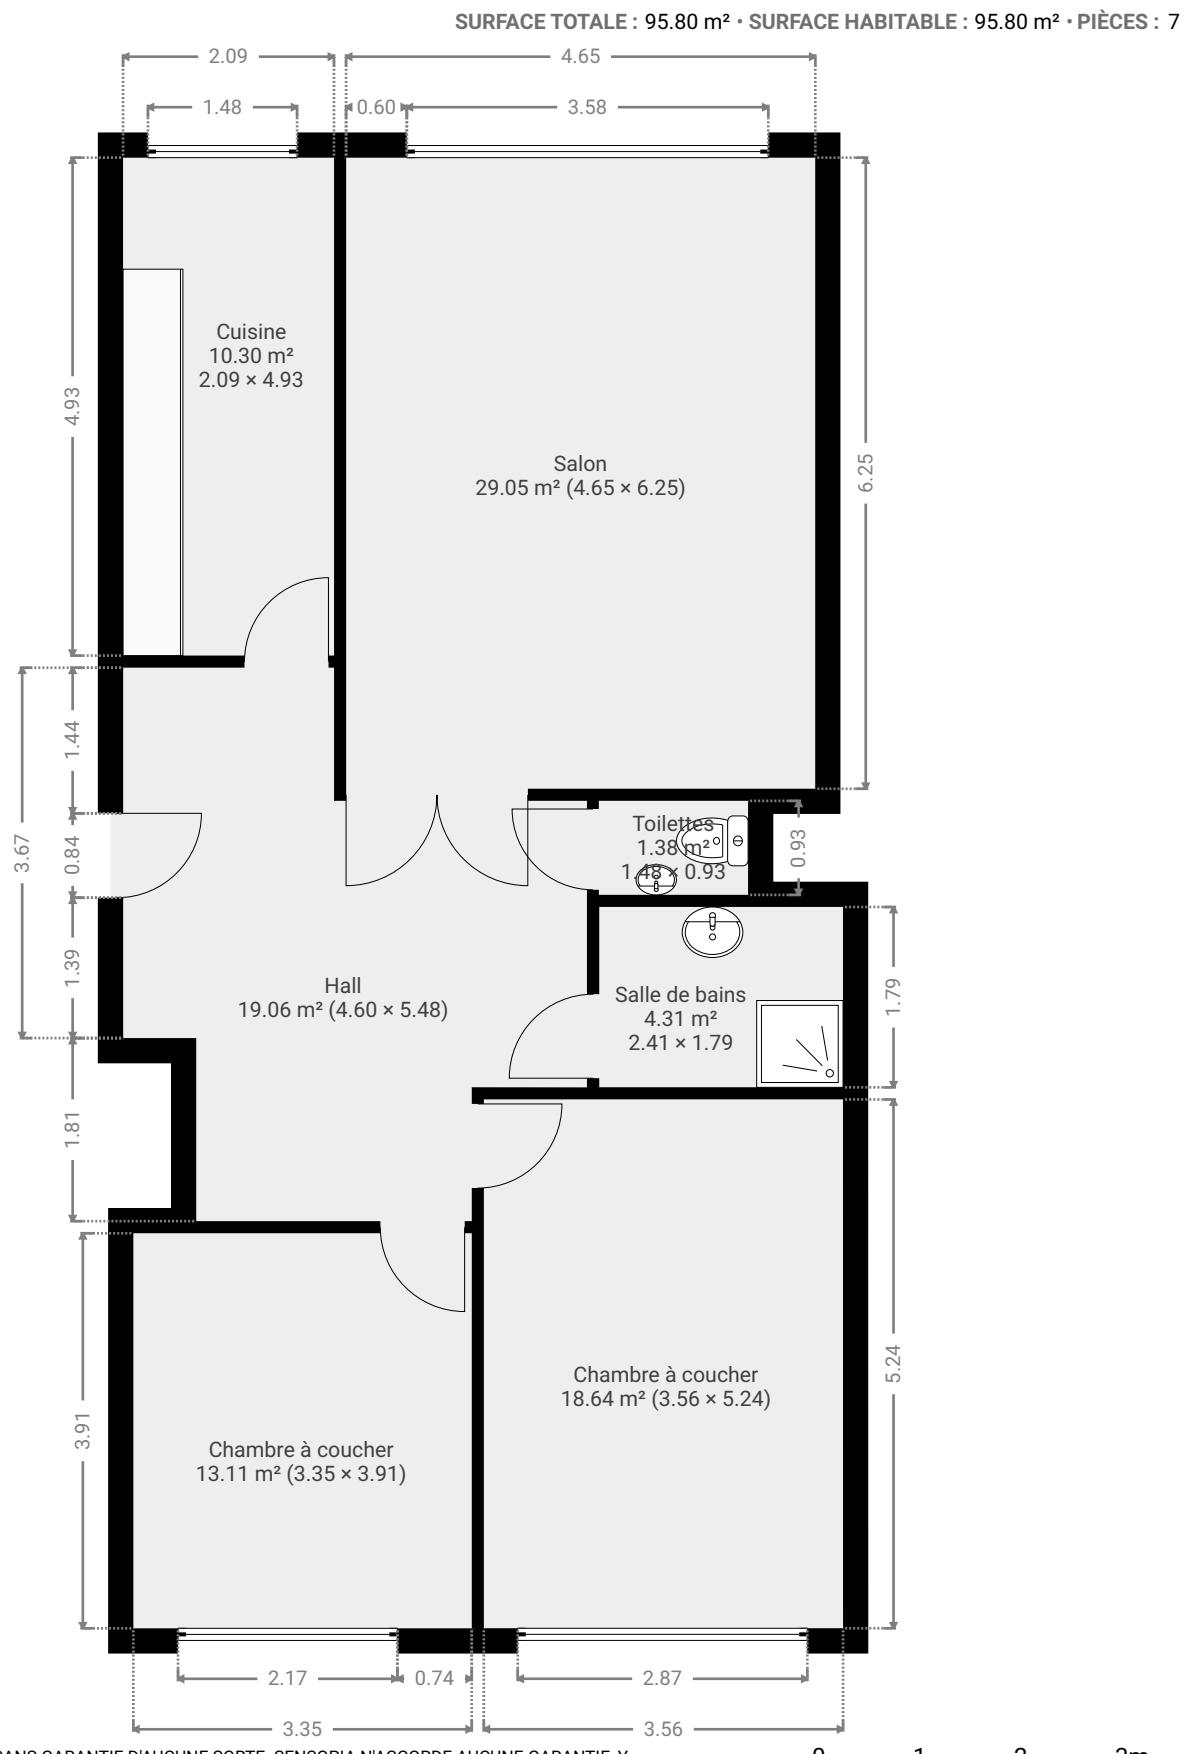

CE PLAN EST FOURNI EN L'ETAT SANS GARANTIE D'AUCUNE SORTE. SENSOPIA N'ACCORDE AUCUNE GARANTIE, Y COMPRIS, SANS S'Y LIMITER, DES GARANTIES QUANT À LA QUALITÉ ET À LA PRÉCISION DES DIMENSIONS.

0 1 2 3m 1:75



Page 1/5

SURFACE TOTALE : 95.80 m² • SURFACE HABITABLE : 95.80 m² • ÉTAGES : 1 • PIÈCES : 7

ENVOYÉ PAR Antoine Marlair
antoine@pierremarlair.be



▼ Chambre à coucher 5e étage

LARGEUR : 3.35 m • LONGUEUR : 3.91 m
SURFACE : 13.11 m² • PÉRIMÈTRE : 14.53 m

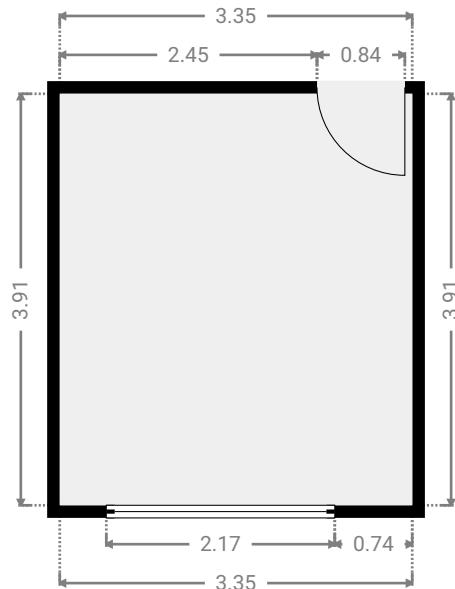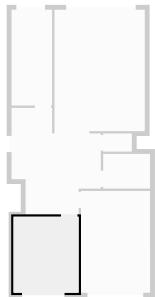

▼ Chambre à coucher 5e étage

LARGEUR : 3.56 m • LONGUEUR : 5.24 m
SURFACE : 18.64 m² • PÉRIMÈTRE : 17.59 m

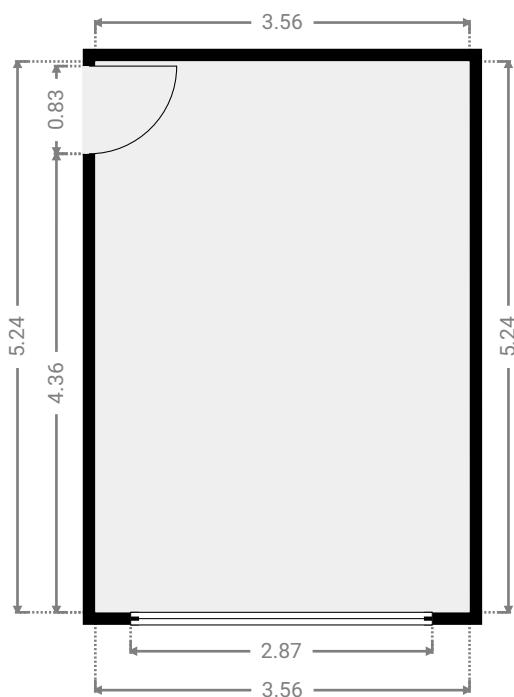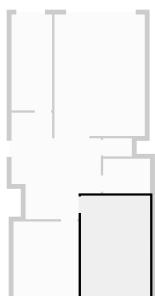

CE PLAN EST FOURNI EN L'ETAT SANS GARANTIE D'AUCUNE SORTE. SENSOPIA N'ACCORDE AUCUNE GARANTIE, Y COMPRIS, SANS S'Y LIMITER, DES GARANTIES QUANT À LA QUALITÉ ET À LA PRÉCISION DES DIMENSIONS.



0 1 2 3m
1:72
Page 2/5

Isabelle Brunell 3



SURFACE TOTALE : 95.80 m² • SURFACE HABITABLE : 95.80 m² • ÉTAGES : 1 • PIÈCES : 7

ENVOYÉ PAR Antoine Marlair
antoine@pierremarlair.be

▼ Cuisine
5e étage

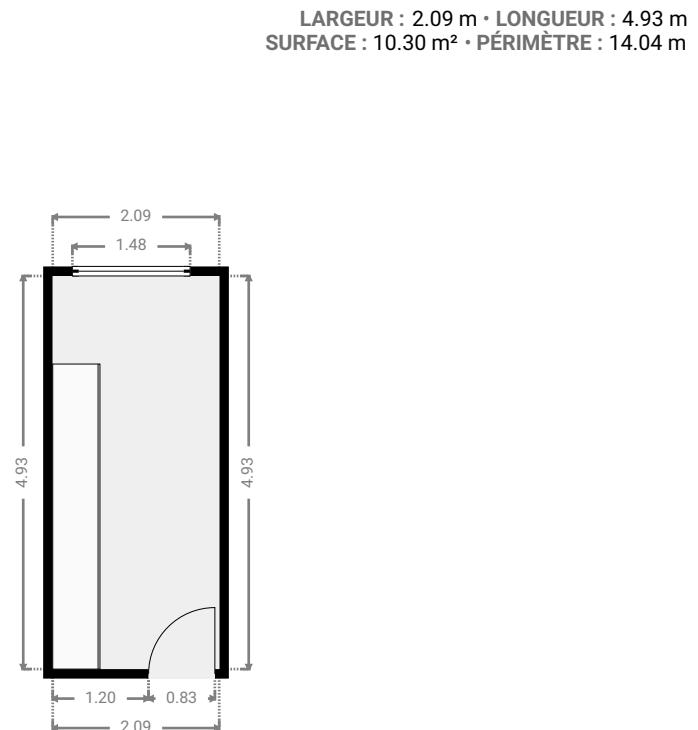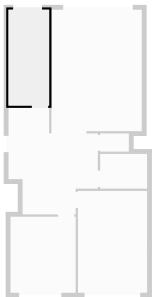

▼ Hall
5e étage

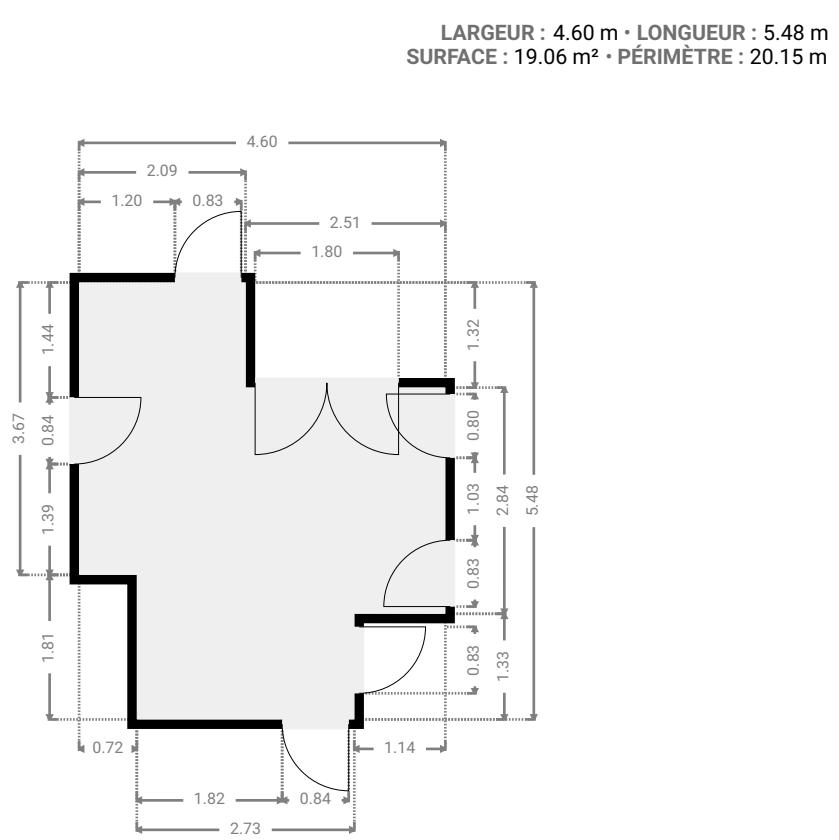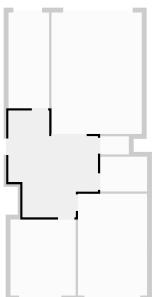


CE PLAN EST FOURNI EN L'ETAT SANS GARANTIE D'AUCUNE SORTE. SENSOPIA N'ACCORDE AUCUNE GARANTIE, Y COMPRIS, SANS S'Y LIMITER, DES GARANTIES QUANT À LA QUALITÉ ET À LA PRÉCISION DES DIMENSIONS.




SURFACE TOTALE : 95.80 m² • SURFACE HABITABLE : 95.80 m² • ÉTAGES : 1 • PIÈCES : 7

ENVOYÉ PAR Antoine Marlair
antoine@pierremarlair.be


▼ Salle de bains 5e étage

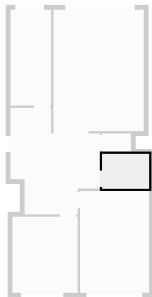


LARGEUR : 2,41 m • LONGUEUR : 1,79 m
SURFACE : 4.31 m² • PÉRIMÈTRE : 8.40 m

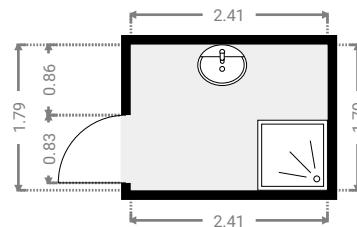

▼ Salon 5e étage

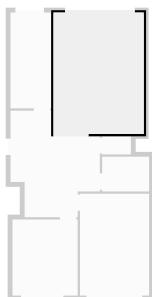

LARGEUR : 4.65 m • LONGUEUR : 6.25 m
SURFACE : 29.05 m² • PÉRIMÈTRE : 21.80 m


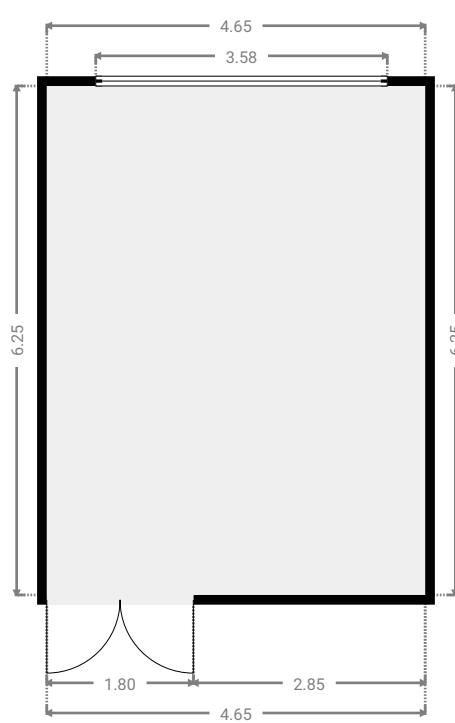


CE PLAN EST FOURNI EN L'ETAT SANS GARANTIE D'AUCUNE SORTE. SENSOPIA N'ACCORDE AUCUNE GARANTIE, Y COMPRIS, SANS S'Y LIMITER, DES GARANTIES QUANT À LA QUALITÉ ET À LA PRÉCISION DES DIMENSIONS.

0 1 2 3 4m
1:93
Page 4/5

▼ Toilettes
5e étage

LARGEUR : 1.48 m • LONGUEUR : 0.93 m
SURFACE : 1.38 m² • PÉRIMÈTRE : 4.82 m

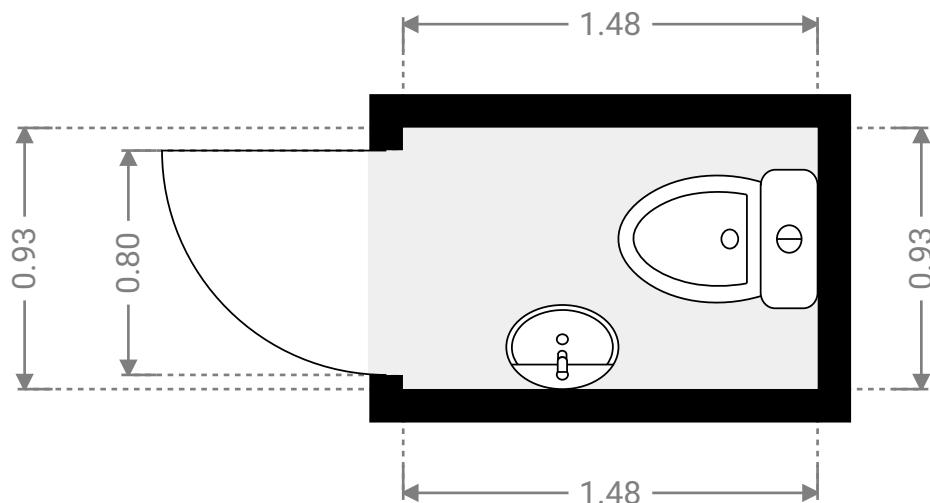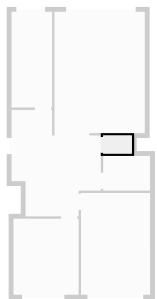

CE PLAN EST FOURNI EN L'ETAT SANS GARANTIE D'AUCUNE SORTE. SENSOPIA N'ACCORDE AUCUNE GARANTIE, Y COMPRIS, SANS S'Y LIMITER, DES GARANTIES QUANT À LA QUALITÉ ET À LA PRÉCISION DES DIMENSIONS.

0.0 0.2 0.5 0.8 1.0 1.2m
1:27
Page 5/5