


## ▼ 5e étage

SURFACE TOTALE : 29.16 m<sup>2</sup> • SURFACE HABITABLE : 29.16 m<sup>2</sup> • PIÈCES : 4

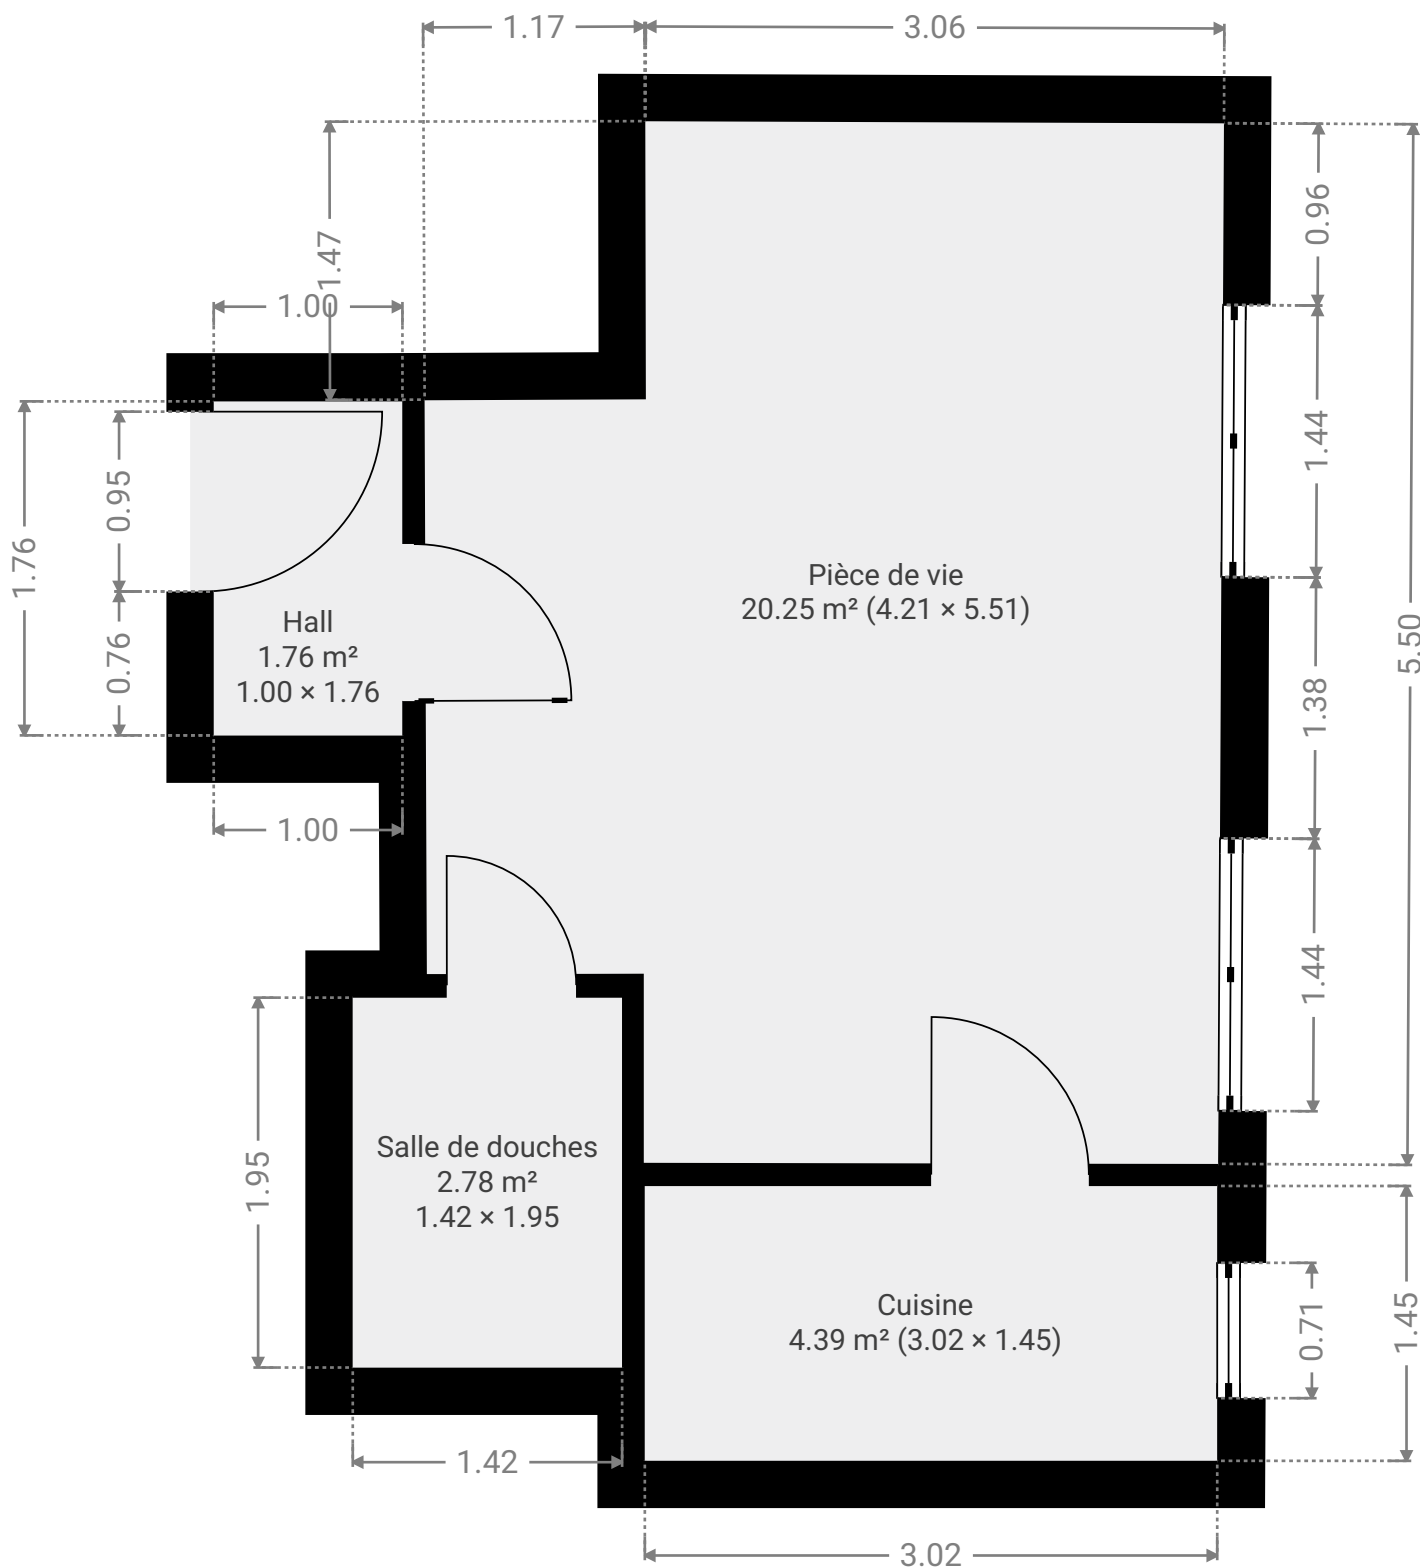

CE PLAN EST FOURNI EN L'ETAT SANS GARANTIE D'AUCUNE SORTE. SENSOPIA N'ACCORDE AUCUNE GARANTIE, Y COMPRIS, SANS S'Y LIMITER, DES GARANTIES QUANT À LA QUALITE ET À LA PRÉCISION DES DIMENSIONS.

0.0 0.5 1.0 1.5m  
1:40

Page 1/3



Rue Des Echasseurs 12, 5000 Namur, Namur, Belgique

SURFACE TOTALE : 29.16 m<sup>2</sup> • SURFACE HABITABLE : 29.16 m<sup>2</sup> • ÉTAGES : 1 • PIÈCES : 4

ENVOYÉ PAR Antoine Marlair  
antoine@pierremarlair.be



## ▼ Cuisine 5e étage

LARGEUR : 1.45 m • LONGUEUR : 3.02 m  
SURFACE : 4.39 m<sup>2</sup> • PÉRIMÈTRE : 8.95 m

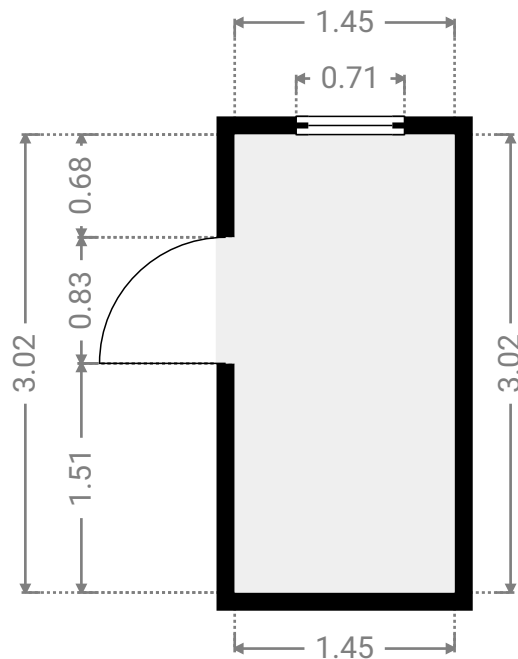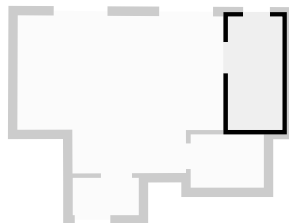

## ▼ Hall 5e étage

LARGEUR : 1.76 m • LONGUEUR : 1.00 m  
SURFACE : 1.76 m<sup>2</sup> • PÉRIMÈTRE : 5.52 m

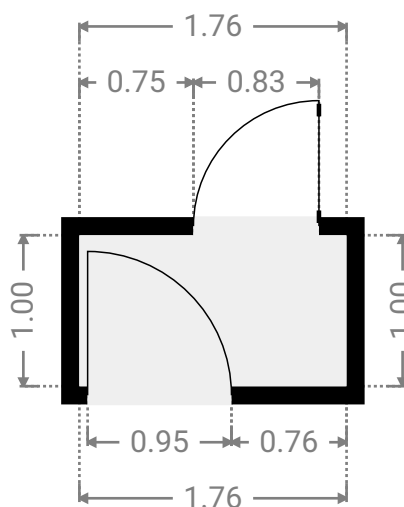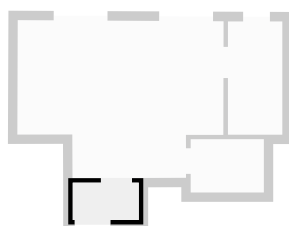

CE PLAN EST FOURNI EN L'ÉTAT SANS GARANTIE D'AUCUNE SORTIE. SENSOPIA N'ACCORDE AUCUNE GARANTIE, Y COMPRIS, SANS S'Y LIMITER, DES GARANTIES QUANT À LA QUALITÉ ET À LA PRÉCISION DES DIMENSIONS.



0.0 0.5 1.0 1.5 2.0m

1:50

Page 2/3

## ▼ Pièce de vie 5e étage

LARGEUR : 5.51 m • LONGUEUR : 4.21 m  
SURFACE : 20.25 m<sup>2</sup> • PÉRIMÈTRE : 19.40 m

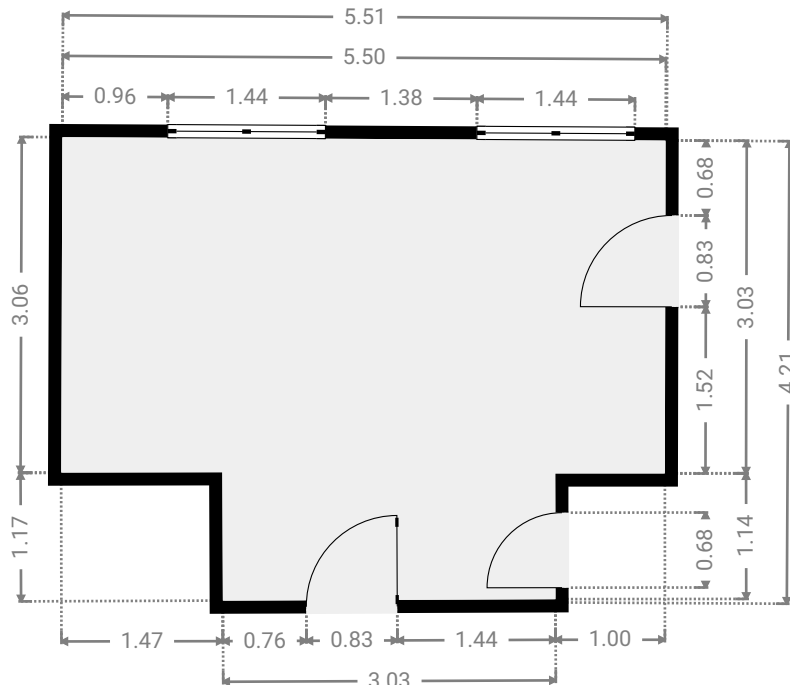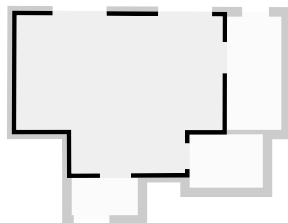

## ▼ Salle de douches 5e étage

LARGEUR : 1.95 m • LONGUEUR : 1.42 m  
SURFACE : 2.78 m<sup>2</sup> • PÉRIMÈTRE : 6.75 m

