

JEAN MATERNE 110




Avenue Du Bourgmestre Jean Materne 110, 5100 Jambes, Namur, Belgique

SURFACE TOTALE : 181.94 m² • SURFACE HABITABLE : 181.94 m² • ÉTAGES : 3 • PIÈCES : 17

ENVOYÉ PAR Antoine Marlair
antoine@pierremarlair.be

▼ 1er étage

SURFACE TOTALE : 58.38 m² • SURFACE HABITABLE : 58.38 m² • PIÈCES : 6

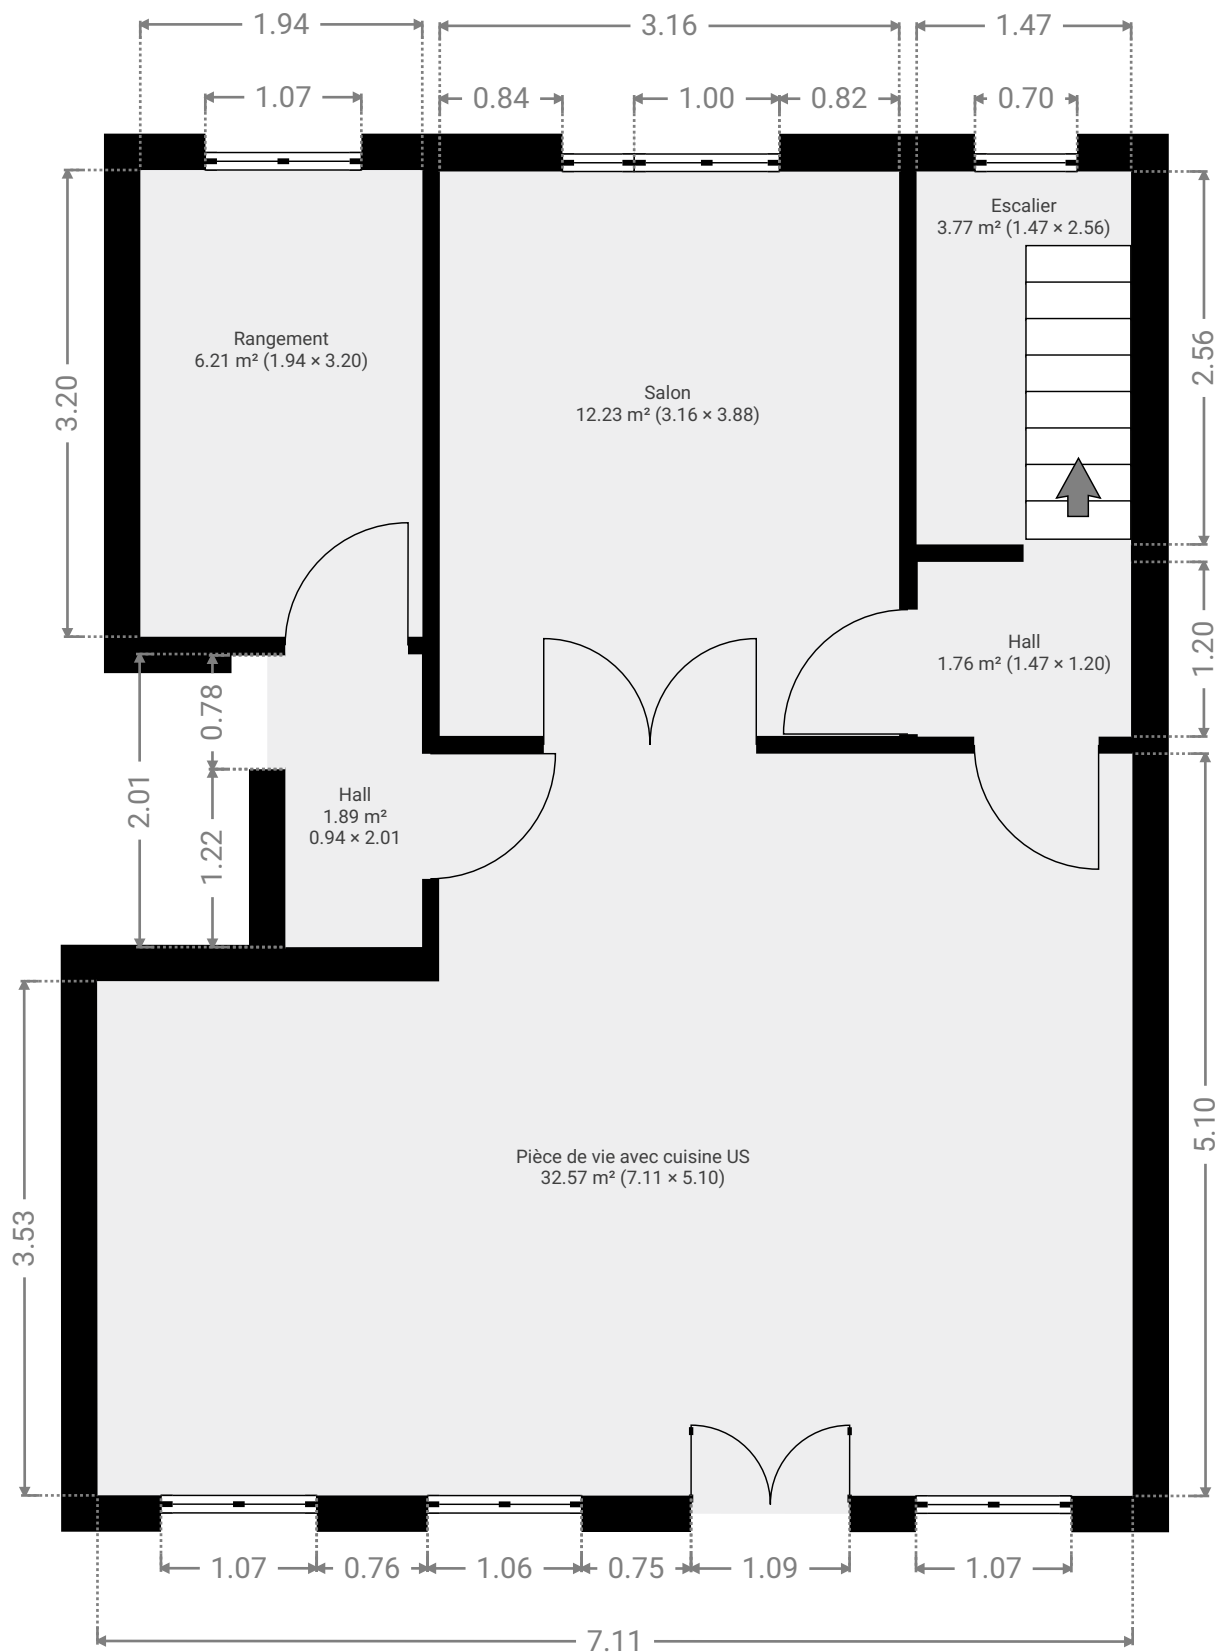

CE PLAN EST FOURNI EN L'ETAT SANS GARANTIE D'AUCUNE SORTE. SENSOPIA N'ACCORDE AUCUNE GARANTIE, Y COMPRIS, SANS S'Y LIMITER, DES GARANTIES QUANT À LA QUALITE ET À LA PRÉCISION DES DIMENSIONS.

0.0 0.5 1.0 1.5 2.0 2.5m
1:52

Page 1/12

JEAN MATERNE 110





Avenue Du Bourgmestre Jean Materne 110, 5100 Jambes, Namur, Belgique
SURFACE TOTALE : 181.94 m² • SURFACE HABITABLE : 181.94 m² • ÉTAGES : 3 • PIÈCES : 17

ENVOYÉ PAR Antoine Marlair
antoine@pierremarlair.be



▼ Escalier 1er étage

LARGEUR : 2.56 m • LONGUEUR : 1.47 m
SURFACE : 3.77 m² • PÉRIMÈTRE : 8.07 m

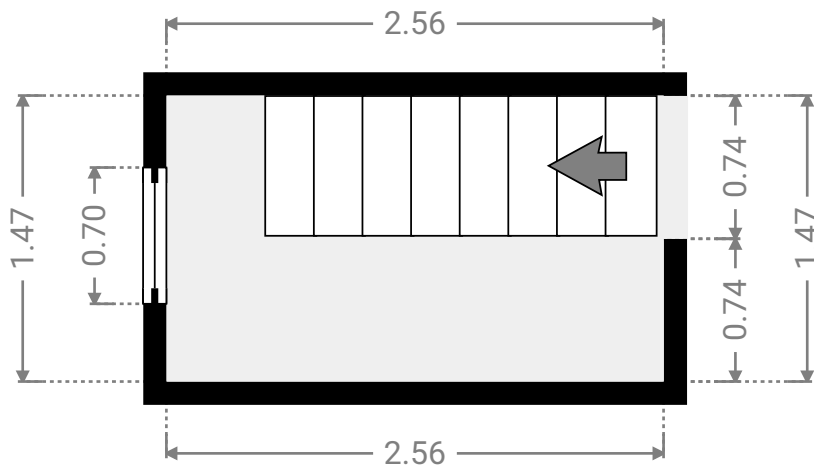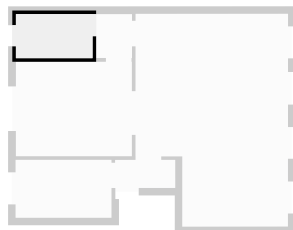

▼ Hall 1er étage

LARGEUR : 2.01 m • LONGUEUR : 0.94 m
SURFACE : 1.89 m² • PÉRIMÈTRE : 5.90 m

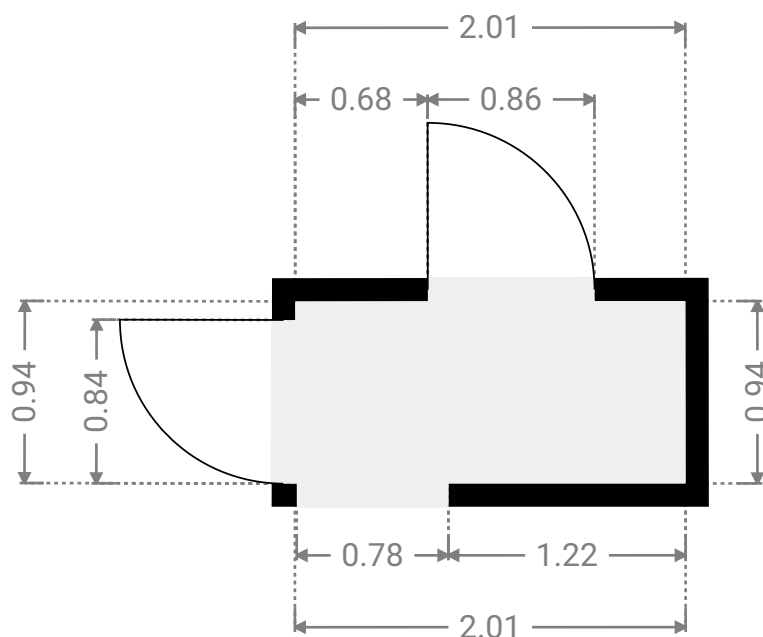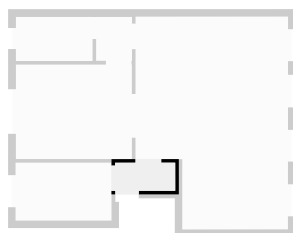

CE PLAN EST FOURNI EN L'ÉTAT SANS GARANTIE D'AUCUNE SORTIE. SENSOPIA N'ACCORDE AUCUNE GARANTIE, Y COMPRIS, SANS S'Y LIMITER, DES GARANTIES QUANT À LA QUALITÉ ET À LA PRÉCISION DES DIMENSIONS.

0.0 0.5 1.0 1.5m
1:39

Page 2/12

JEAN MATERNE 110





Avenue Du Bourgmestre Jean Materne 110, 5100 Jambes, Namur, Belgique
SURFACE TOTALE : 181.94 m² • SURFACE HABITABLE : 181.94 m² • ÉTAGES : 3 • PIÈCES : 17

ENVOYÉ PAR Antoine Marlair
antoine@pierremarlair.be



▼ Hall 1er étage

LARGEUR : 1.20 m • LONGUEUR : 1.47 m
SURFACE : 1.76 m² • PÉRIMÈTRE : 5.33 m

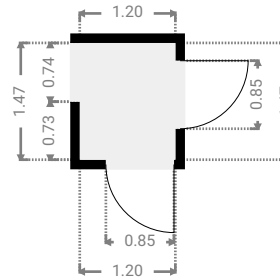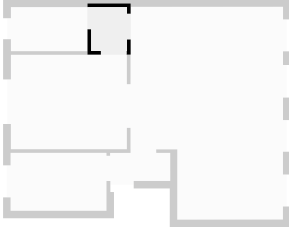

▼ Pièce de vie avec cuisine US 1er étage

LARGEUR : 5.10 m • LONGUEUR : 7.11 m
SURFACE : 32.57 m² • PÉRIMÈTRE : 24.41 m

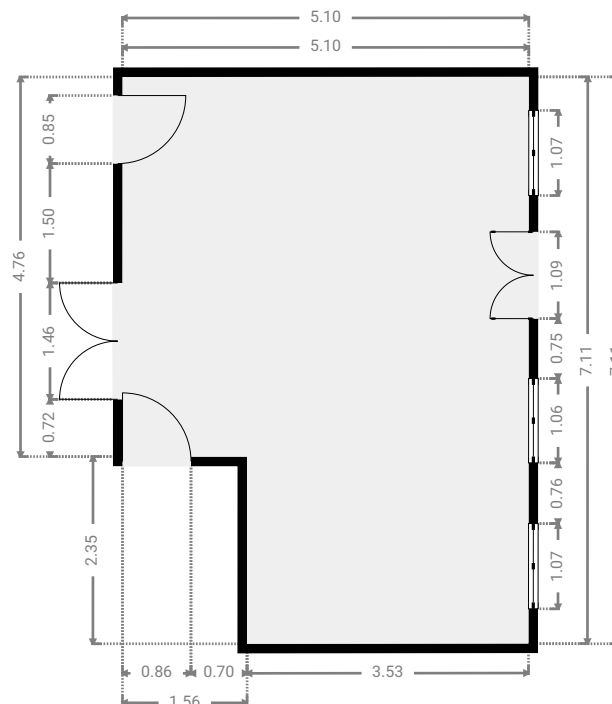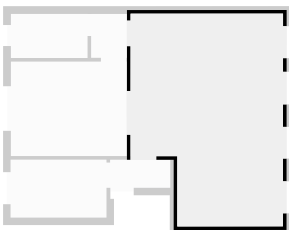

CE PLAN EST FOURNI EN L'ÉTAT SANS GARANTIE D'AUCUNE SORTIE. SENSOPIA N'ACCORDE AUCUNE GARANTIE, Y COMPRIS, SANS S'Y LIMITER, DES GARANTIES QUANT À LA QUALITÉ ET À LA PRÉCISION DES DIMENSIONS.

0 1 2 3 4m
1:95

Page 3/12

JEAN MATERNE 110





Avenue Du Bourgmestre Jean Materne 110, 5100 Jambes, Namur, Belgique
SURFACE TOTALE : 181.94 m² • SURFACE HABITABLE : 181.94 m² • ÉTAGES : 3 • PIÈCES : 17

ENVOYÉ PAR Antoine Marlair
antoine@pierremarlair.be



▼ Rangement 1er étage

LARGEUR : 3.20 m • LONGUEUR : 1.94 m
SURFACE : 6.21 m² • PÉRIMÈTRE : 10.28 m

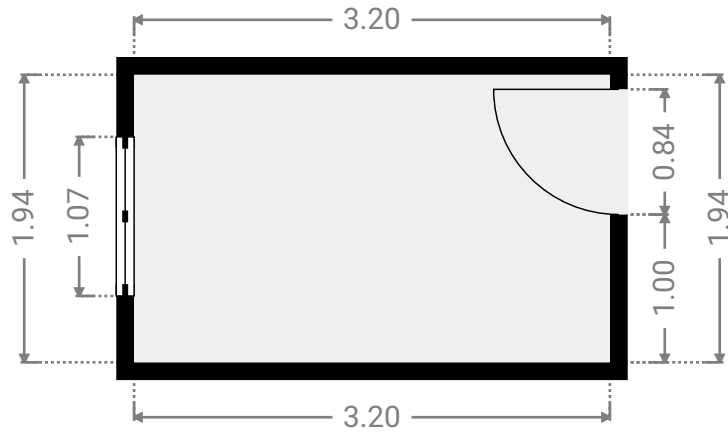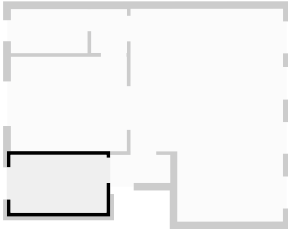

▼ Salon 1er étage

LARGEUR : 3.88 m • LONGUEUR : 3.16 m
SURFACE : 12.23 m² • PÉRIMÈTRE : 14.06 m

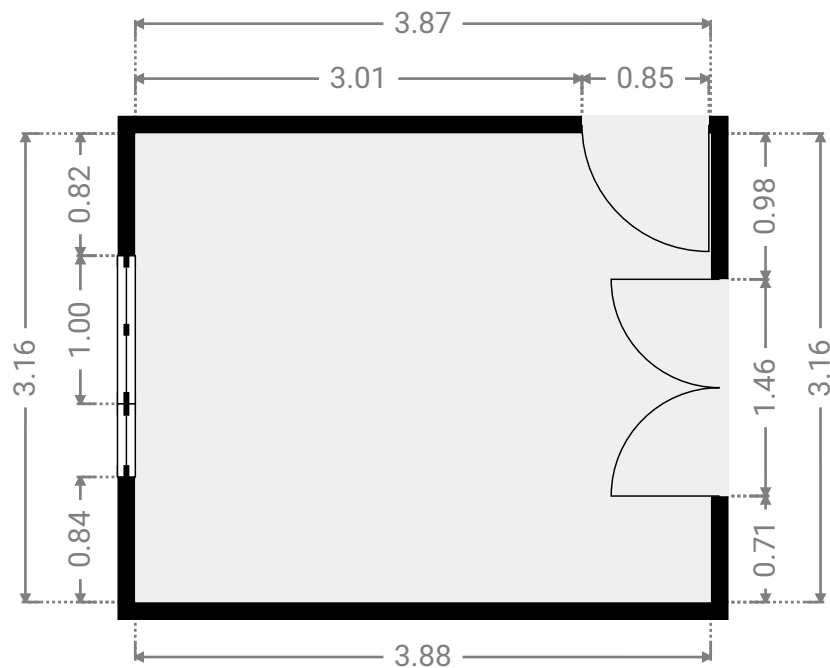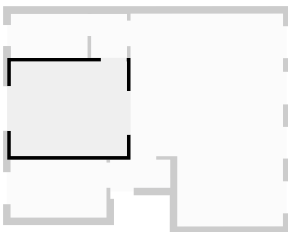

CE PLAN EST FOURNI EN L'ÉTAT SANS GARANTIE D'AUCUNE SORTIE. SENSOPIA N'ACCORDE AUCUNE GARANTIE, Y COMPRIS, SANS S'Y LIMITER, DES GARANTIES QUANT À LA QUALITÉ ET À LA PRÉCISION DES DIMENSIONS.

0.0 0.5 1.0 1.5 2.0 2.5m
1:51

Page 4/12

JEAN MATERNE 110




Avenue Du Bourgmestre Jean Materne 110, 5100 Jambes, Namur, Belgique

SURFACE TOTALE : 181.94 m² • SURFACE HABITABLE : 181.94 m² • ÉTAGES : 3 • PIÈCES : 17

ENVOYÉ PAR Antoine Marlair
antoine@pierremarlair.be

▼ 2e étage

SURFACE TOTALE : 62.31 m² • SURFACE HABITABLE : 62.31 m² • PIÈCES : 7

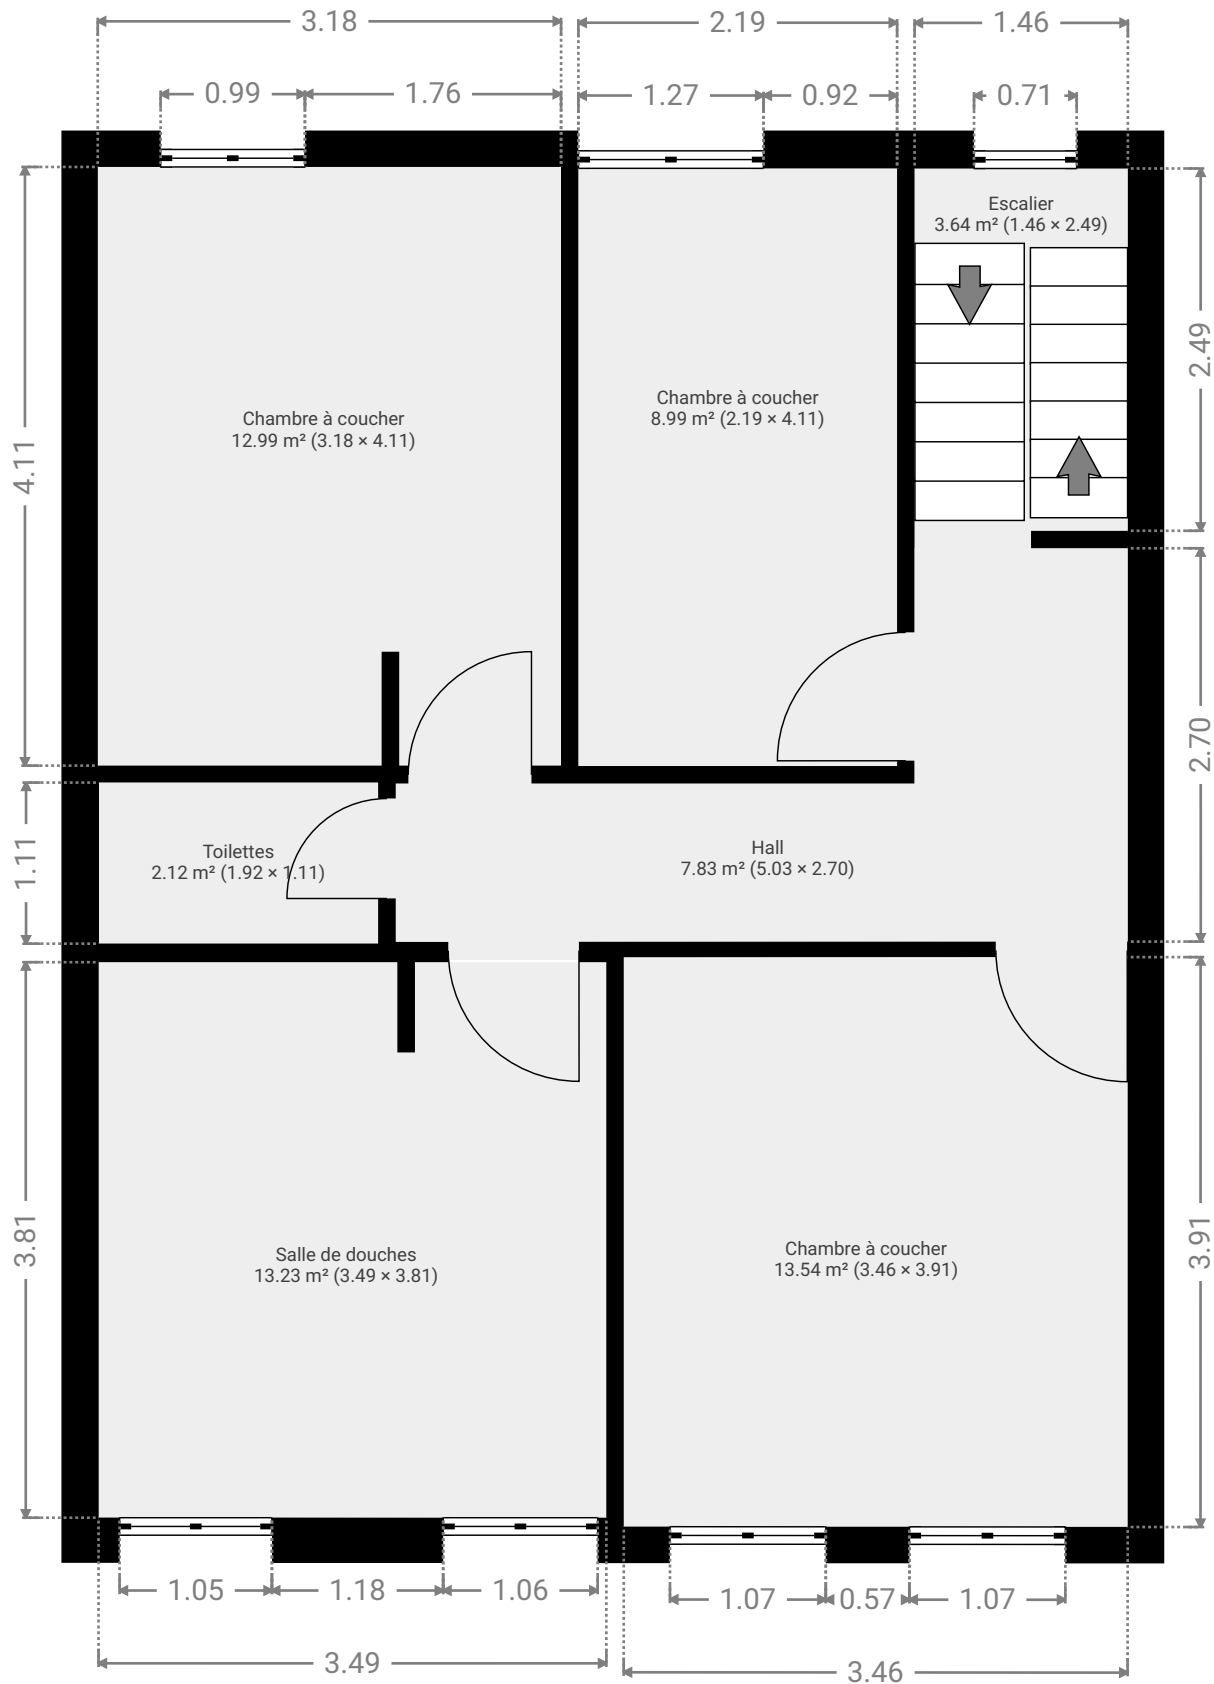

CE PLAN EST FOURNI EN L'ÉTAT SANS GARANTIE D'AUCUNE SORT. SENSOPIA N'ACCORDE AUCUNE GARANTIE, Y COMPRIS, SANS S'Y LIMITER, DES GARANTIES QUANT À LA QUALITÉ ET À LA PRÉCISION DES DIMENSIONS.

0.0 0.5 1.0 1.5 2.0 2.5m 1:52



Page 5/12

Avenue Du Bourgmestre Jean Materne 110, 5100 Jambes, Namur, Belgique
 SURFACE TOTALE : 181.94 m² • SURFACE HABITABLE : 181.94 m² • ÉTAGES : 3 • PIÈCES : 17

ENVOYÉ PAR Antoine Marlair
 antoine@pierremarlair.be



▼ Chambre à coucher 2e étage

LARGEUR : 4.11 m • LONGUEUR : 2.19 m
 SURFACE : 8.99 m² • PÉRIMÈTRE : 12.59 m

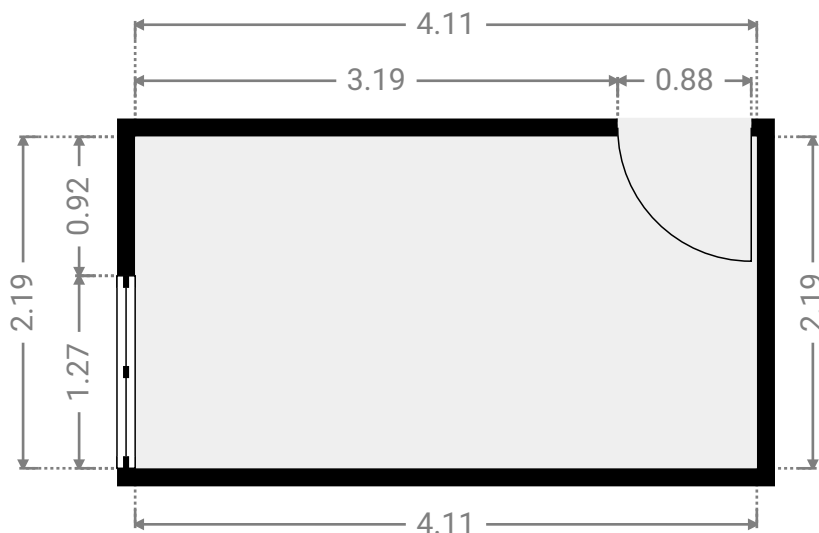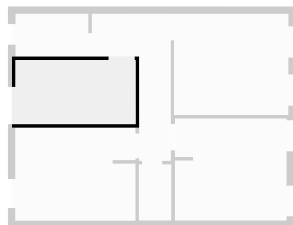

▼ Chambre à coucher 2e étage

LARGEUR : 3.91 m • LONGUEUR : 3.46 m
 SURFACE : 13.54 m² • PÉRIMÈTRE : 14.75 m

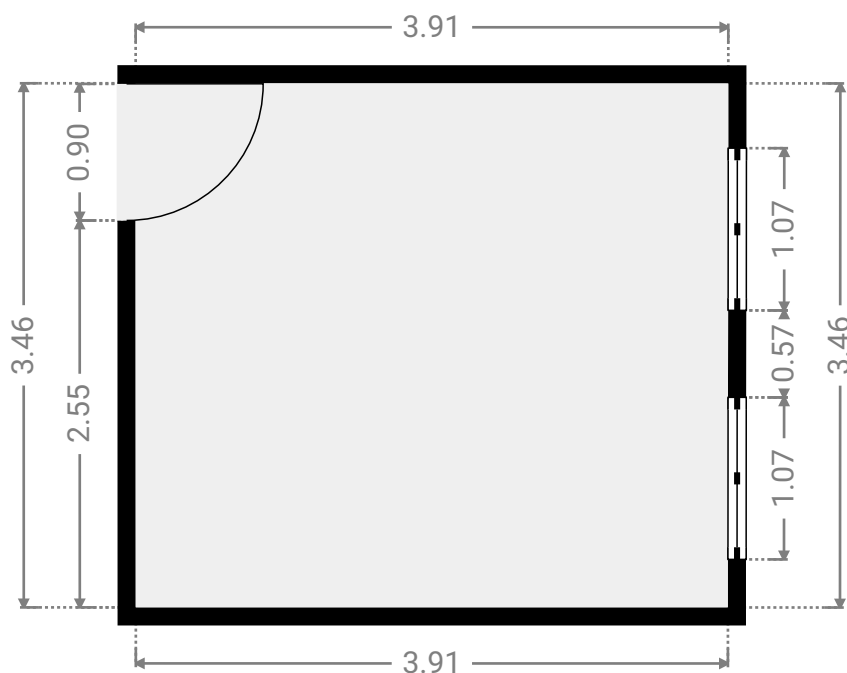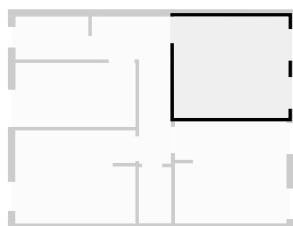

CE PLAN EST FOURNI EN L'ÉTAT SANS GARANTIE D'AUCUNE SORTIE. SENSOPIA N'ACCORDE AUCUNE GARANTIE, Y COMPRIS, SANS S'Y LIMITER, DES GARANTIES QUANT À LA QUALITÉ ET À LA PRÉCISION DES DIMENSIONS.

0.0 0.5 1.0 1.5 2.0m
 1:50

Page 6/12

JEAN MATERNE 110





Avenue Du Bourgmestre Jean Materne 110, 5100 Jambes, Namur, Belgique
SURFACE TOTALE : 181.94 m² • SURFACE HABITABLE : 181.94 m² • ÉTAGES : 3 • PIÈCES : 17

ENVOYÉ PAR Antoine Marlair
antoine@pierremarlair.be



▼ Chambre à coucher 2e étage

LARGEUR : 4.11 m • LONGUEUR : 3.18 m
SURFACE : 12.99 m² • PÉRIMÈTRE : 16.15 m

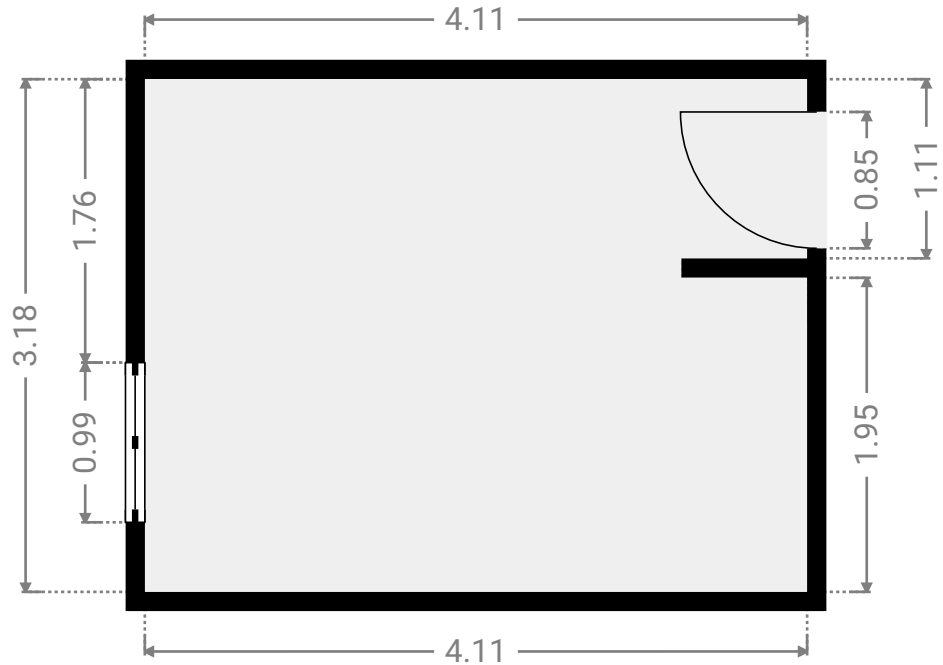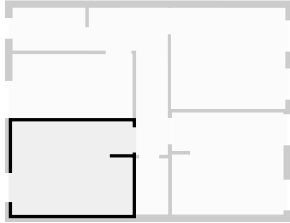

▼ Escalier 2e étage

LARGEUR : 2.49 m • LONGUEUR : 1.46 m
SURFACE : 3.64 m² • PÉRIMÈTRE : 7.91 m

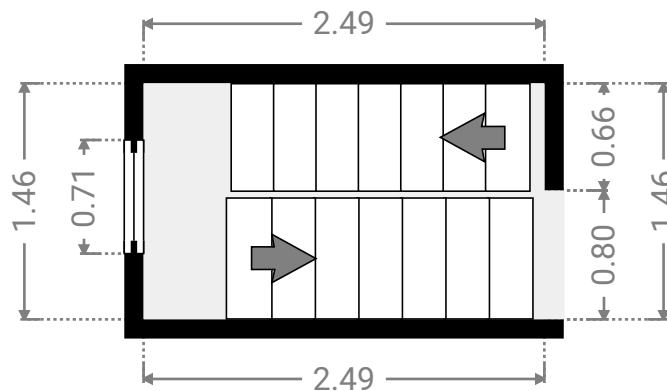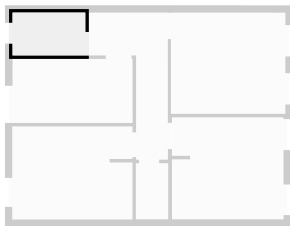

CE PLAN EST FOURNI EN L'ÉTAT SANS GARANTIE D'AUCUNE SORTIE. SENSOPIA N'ACCORDE AUCUNE GARANTIE, Y COMPRIS, SANS S'Y LIMITER, DES GARANTIES QUANT À LA QUALITÉ ET À LA PRÉCISION DES DIMENSIONS.

0.0 0.5 1.0 1.5 2.0m
1:47

Page 7/12

JEAN MATERNE 110





Avenue Du Bourgmestre Jean Materne 110, 5100 Jambes, Namur, Belgique

SURFACE TOTALE : 181.94 m² • SURFACE HABITABLE : 181.94 m² • ÉTAGES : 3 • PIÈCES : 17

ENVOYÉ PAR Antoine Marlair
antoine@pierremarlair.be



▼ Hall 2e étage

LARGEUR : 2.70 m • LONGUEUR : 5.03 m
SURFACE : 7.83 m² • PÉRIMÈTRE : 15.46 m

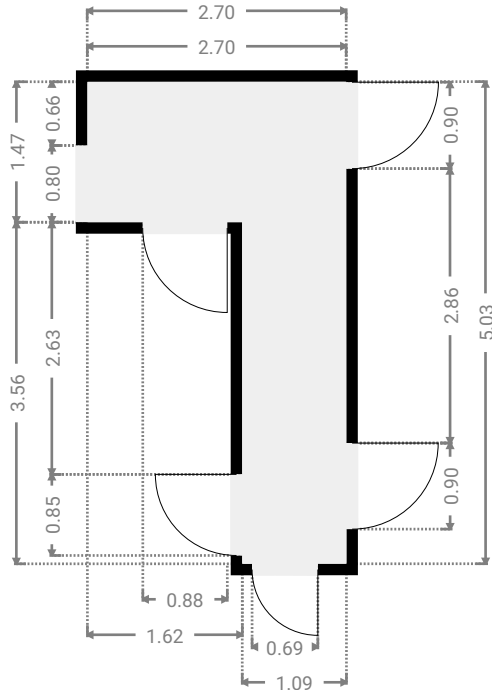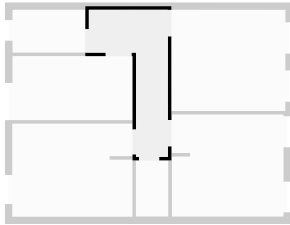

▼ Salle de douches 2e étage

LARGEUR : 3.81 m • LONGUEUR : 3.49 m
SURFACE : 13.23 m² • PÉRIMÈTRE : 15.84 m

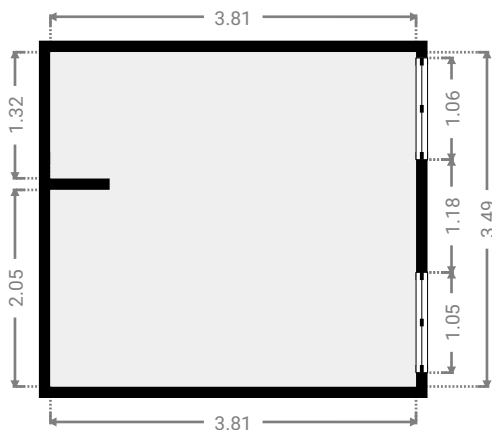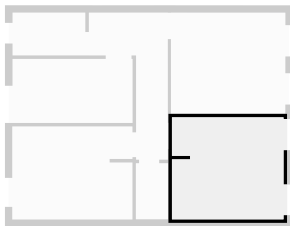



CE PLAN EST FOURNI EN L'ÉTAT SANS GARANTIE D'AUCUNE SORTIE. SENSOPIA N'ACCORDE AUCUNE GARANTIE, Y COMPRIS, SANS S'Y LIMITER, DES GARANTIES QUANT À LA QUALITÉ ET À LA PRÉCISION DES DIMENSIONS.

0 1 2 3m
1:79

Page 8/12

▼ Toilettes 2e étage

LARGEUR : 1.11 m • LONGUEUR : 1.92 m
SURFACE : 2.12 m² • PÉRIMÈTRE : 6.05 m

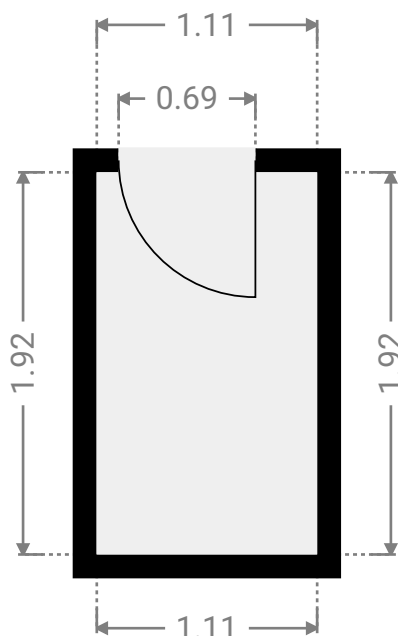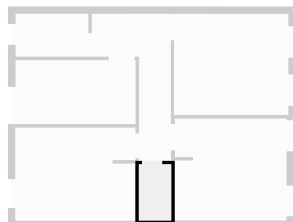

JEAN MATERNE 110




Avenue Du Bourgmestre Jean Materne 110, 5100 Jambes, Namur, Belgique
SURFACE TOTALE : 181.94 m² • SURFACE HABITABLE : 181.94 m² • ÉTAGES : 3 • PIÈCES : 17

ENVOYÉ PAR Antoine Marlair
antoine@pierremarlair.be

▼ 3e étage

SURFACE TOTALE : 61.26 m² • SURFACE HABITABLE : 61.26 m² • PIÈCES : 4

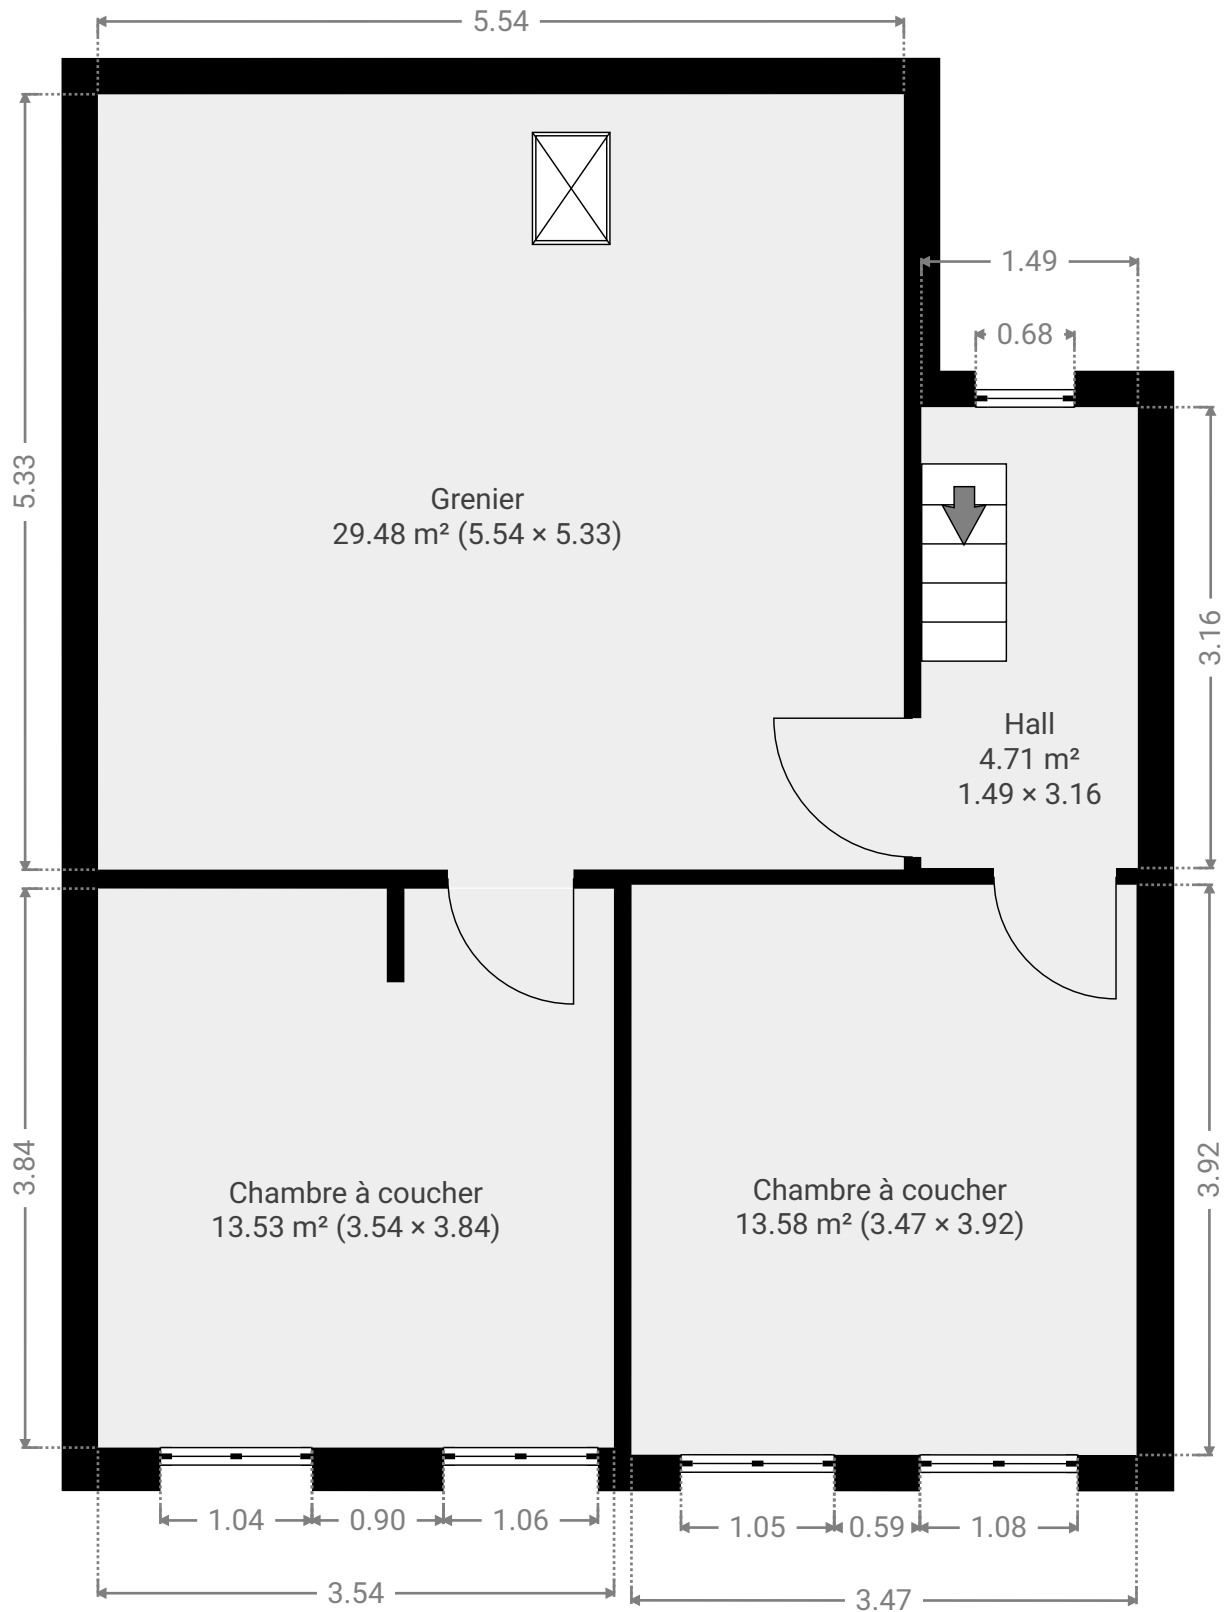

CE PLAN EST FOURNI EN L'ÉTAT SANS GARANTIE D'AUCUNE SORTIE. SENSOPIA N'ACCORDE AUCUNE GARANTIE, Y COMPRIS, SANS S'Y LIMITER, DES GARANTIES QUANT À LA QUALITÉ ET À LA PRÉCISION DES DIMENSIONS.

0.0 0.5 1.0 1.5 2.0 2.5m
1:52

Page 10/12

JEAN MATERNE 110





Avenue Du Bourgmestre Jean Materne 110, 5100 Jambes, Namur, Belgique

SURFACE TOTALE : 181.94 m² • SURFACE HABITABLE : 181.94 m² • ÉTAGES : 3 • PIÈCES : 17

ENVOYÉ PAR Antoine Marlair
antoine@pierremarlair.be



▼ Chambre à coucher 3e étage

LARGEUR : 3.92 m • LONGUEUR : 3.47 m
SURFACE : 13.58 m² • PÉRIMÈTRE : 14.77 m

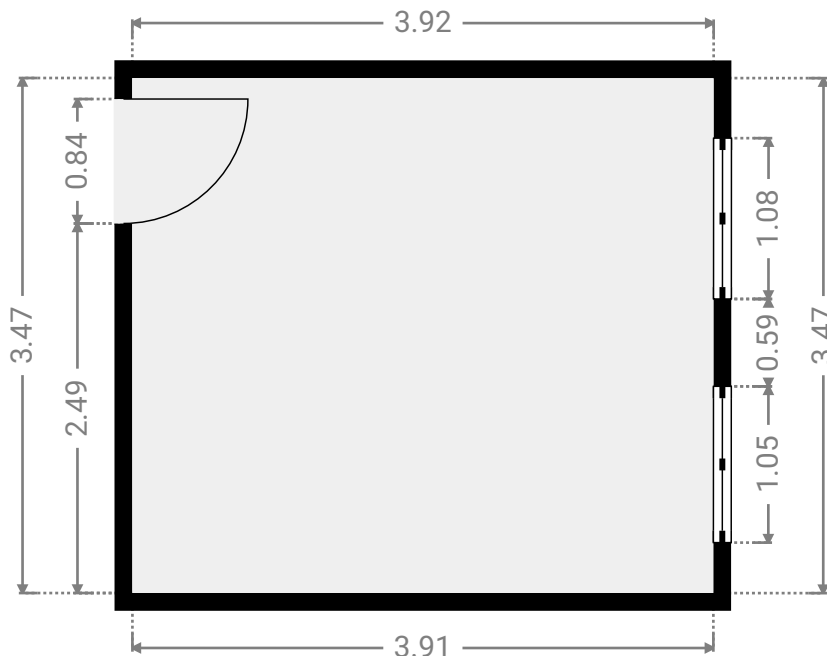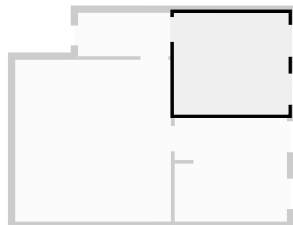

▼ Chambre à coucher 3e étage

LARGEUR : 3.84 m • LONGUEUR : 3.54 m
SURFACE : 13.53 m² • PÉRIMÈTRE : 16.05 m

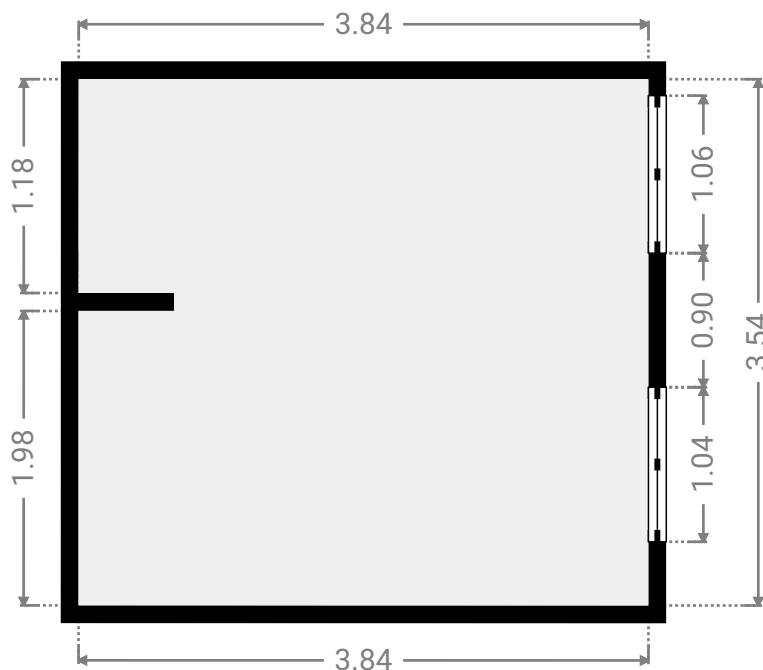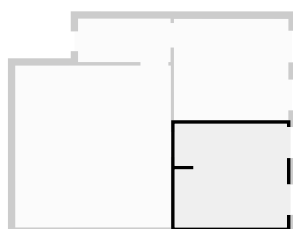

CE PLAN EST FOURNI EN L'ÉTAT SANS GARANTIE D'AUCUNE SORTIE. SENSOPIA N'ACCORDE AUCUNE GARANTIE, Y COMPRIS, SANS S'Y LIMITER, DES GARANTIES QUANT À LA QUALITÉ ET À LA PRÉCISION DES DIMENSIONS.

0.0 0.5 1.0 1.5 2.0 2.5m
1:51

Page 11/12

JEAN MATERNE 110





Avenue Du Bourgmestre Jean Materne 110, 5100 Jambes, Namur, Belgique
SURFACE TOTALE : 181.94 m² • SURFACE HABITABLE : 181.94 m² • ÉTAGES : 3 • PIÈCES : 17

ENVOYÉ PAR Antoine Marlair
antoine@pierremlair.be



▼ Grenier 3e étage

LARGEUR : 5.33 m • LONGUEUR : 5.54 m
SURFACE : 29.48 m² • PÉRIMÈTRE : 21.72 m

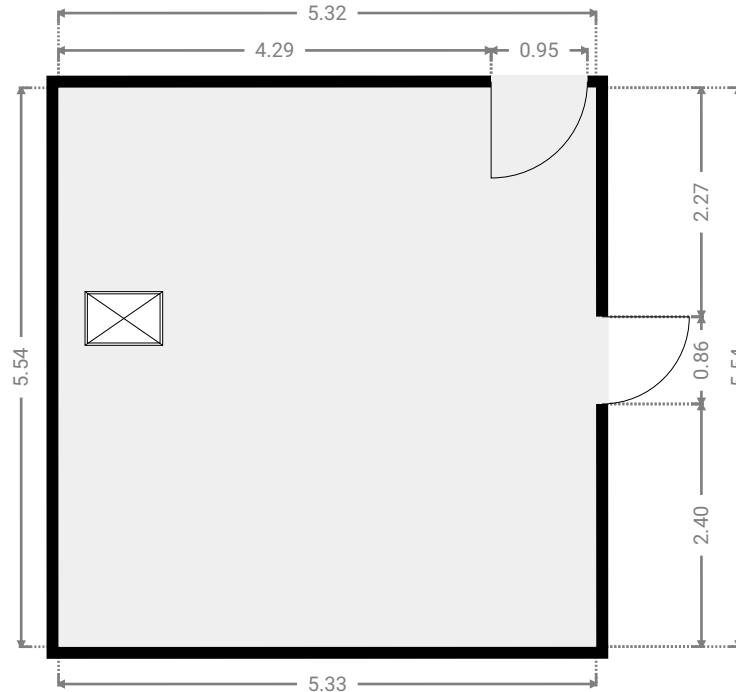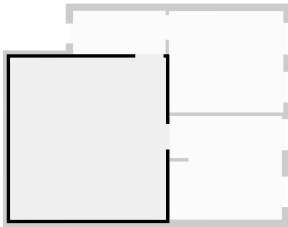

▼ Hall 3e étage

LARGEUR : 3.16 m • LONGUEUR : 1.49 m
SURFACE : 4.71 m² • PÉRIMÈTRE : 9.30 m

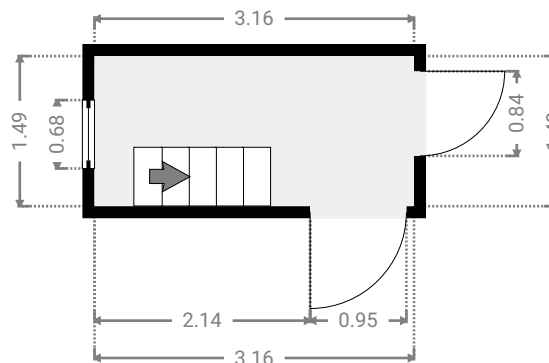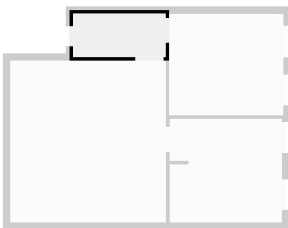

CE PLAN EST FOURNI EN L'ÉTAT SANS GARANTIE D'AUCUNE SORTIE. SENSOPIA N'ACCORDE AUCUNE GARANTIE, Y COMPRIS, SANS S'Y LIMITER, DES GARANTIES QUANT À LA QUALITÉ ET À LA PRÉCISION DES DIMENSIONS.

0 1 2 3m 1:75

Page 12/12