


SURFACE TOTALE : 68.57 m² • SURFACE HABITABLE : 55.16 m² • ÉTAGES : 2 • PIÈCES : 8

▼ 2e étage

SURFACE TOTALE : 66.84 m² • SURFACE HABITABLE : 55.16 m² • PIÈCES : 7

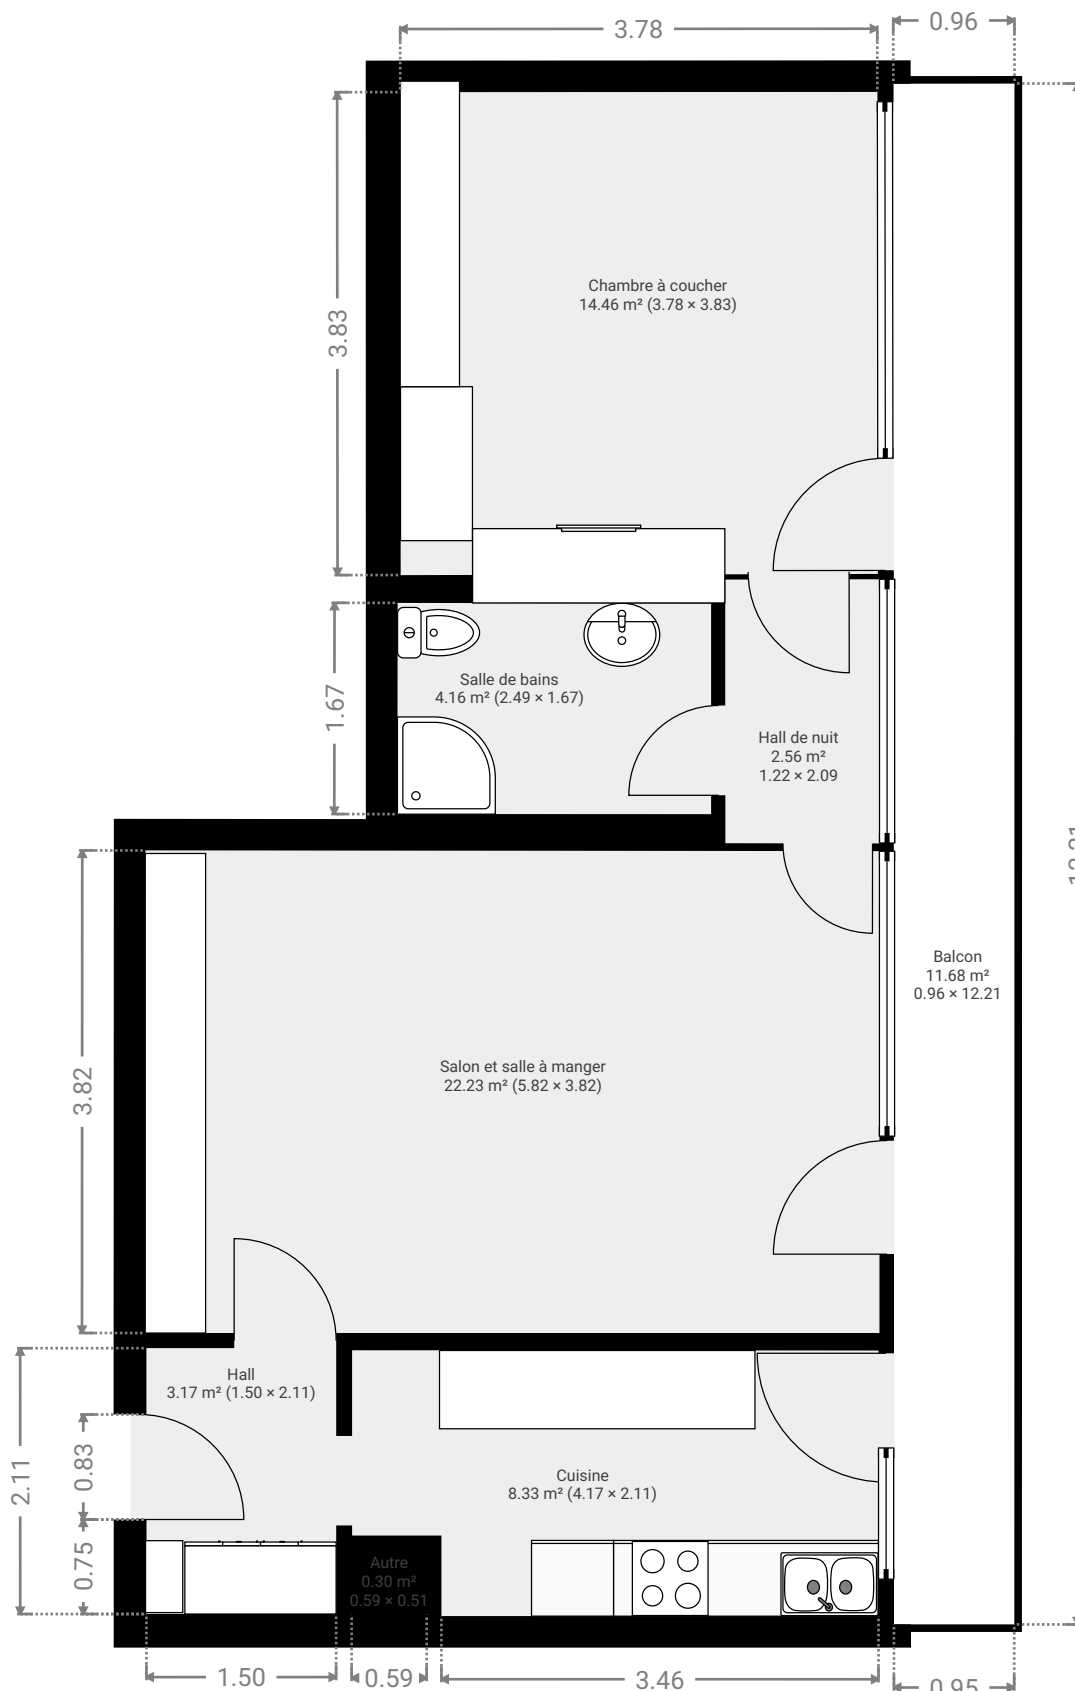

CE PLAN EST FOURNI EN L'ÉTAT SANS GARANTIE D'AUCUNE SORTE. SENSOPIA N'ACCORDE AUCUNE GARANTIE, Y COMPRIS, SANS S'Y LIMITER, DES GARANTIES QUANT À LA QUALITÉ ET À LA PRÉCISION DES DIMENSIONS.


0.0 0.5 1.0 1.5 2.0 2.5m
1:60

Page 1/7

SURFACE TOTALE : 68.57 m² • SURFACE HABITABLE : 55.16 m² • ÉTAGES : 2 • PIÈCES : 8


▼ Autre 2e étage

LARGEUR : 0.51 m • LONGUEUR : 0.59 m
SURFACE : 0.30 m² • PÉRIMÈTRE : 2.21 m

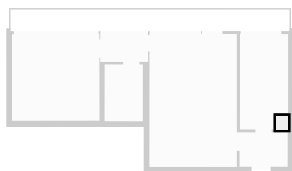

▼ Balcon 2e étage

LARGEUR : 12.21 m • LONGUEUR : 0.96 m
SURFACE : 11.68 m² • PÉRIMÈTRE : 26.33 m

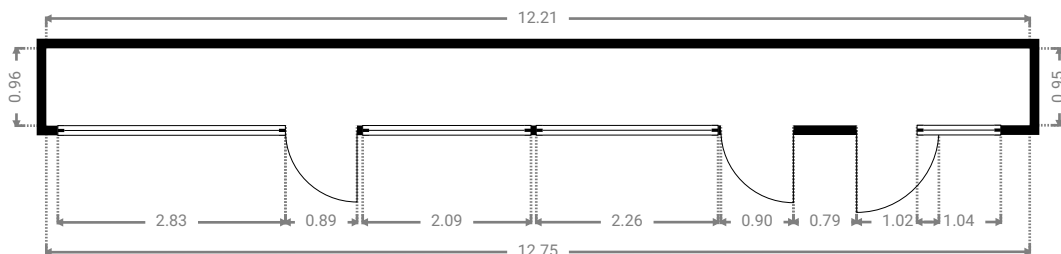

CE PLAN EST FOURNI EN L'ÉTAT SANS GARANTIE D'AUCUNE SORTIE. SENSOPIA N'ACCORDE AUCUNE GARANTIE, Y COMPRIS, SANS S'Y LIMITER, DES GARANTIES QUANT À LA QUALITÉ ET À LA PRÉCISION DES DIMENSIONS.



0 1 2 3 4m
1:94

Page 2/7

SURFACE TOTALE : 68.57 m² • SURFACE HABITABLE : 55.16 m² • ÉTAGES : 2 • PIÈCES : 8


▼ Chambre à coucher 2e étage

LARGEUR : 3.83 m • LONGUEUR : 3.78 m
SURFACE : 14.46 m² • PÉRIMÈTRE : 15.21 m

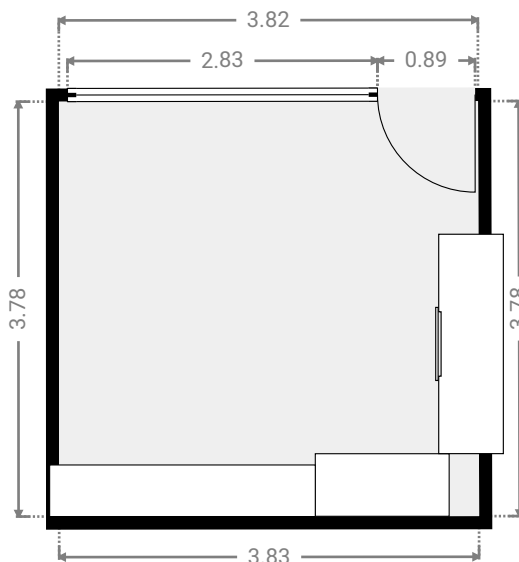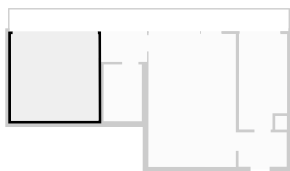

▼ Cuisine 2e étage

LARGEUR : 2.11 m • LONGUEUR : 4.17 m
SURFACE : 8.33 m² • PÉRIMÈTRE : 12.55 m

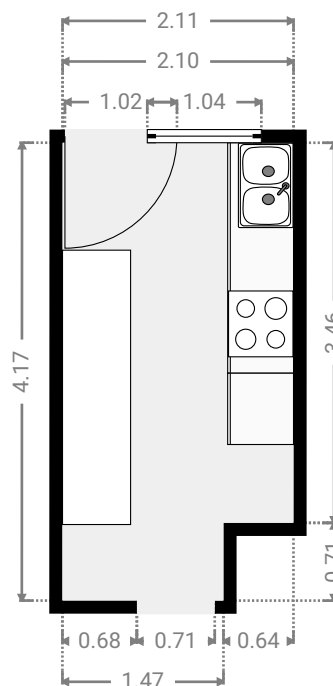

CE PLAN EST FOURNI EN L'ÉTAT SANS GARANTIE D'AUCUNE SORTIE. SENSOPIA N'ACCORDE AUCUNE GARANTIE, Y COMPRIS, SANS S'Y LIMITER, DES GARANTIES QUANT À LA QUALITÉ ET À LA PRÉCISION DES DIMENSIONS.


0 1 2 3m
1:69

Page 3/7

SURFACE TOTALE : 68.57 m² • SURFACE HABITABLE : 55.16 m² • ÉTAGES : 2 • PIÈCES : 8



▼ Hall 2e étage

LARGEUR : 2.11 m • LONGUEUR : 1.50 m
SURFACE : 3.17 m² • PÉRIMÈTRE : 7.22 m

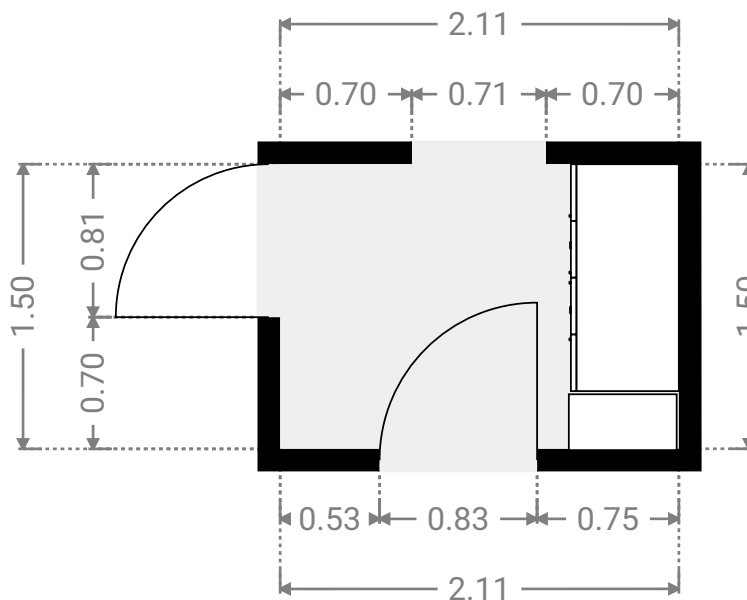

▼ Hall de nuit 2e étage

LARGEUR : 2.09 m • LONGUEUR : 1.22 m
SURFACE : 2.56 m² • PÉRIMÈTRE : 6.63 m

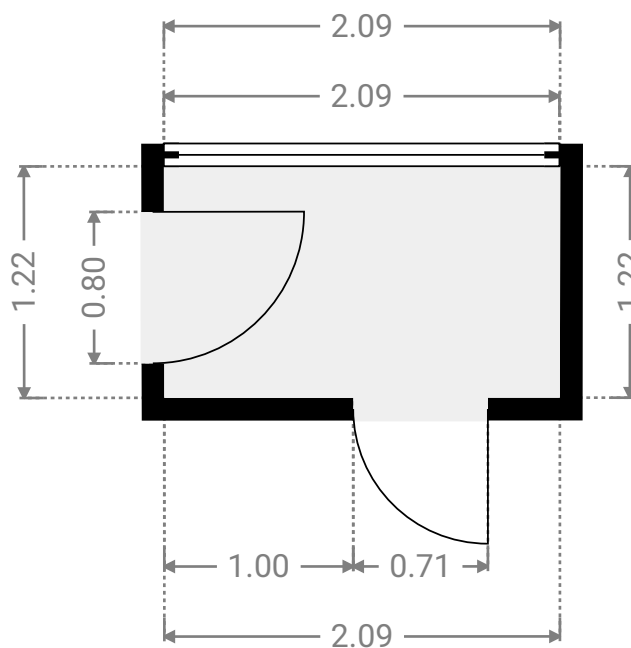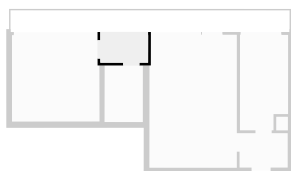

CE PLAN EST FOURNI EN L'ÉTAT SANS GARANTIE D'AUCUNE SORTIE. SENSOPIA N'ACCORDE AUCUNE GARANTIE, Y COMPRIS, SANS S'Y LIMITER, DES GARANTIES QUANT À LA QUALITÉ ET À LA PRÉCISION DES DIMENSIONS.



0.0 0.5 1.0 1.5m
1:40

Page 4/7

SURFACE TOTALE : 68.57 m² • SURFACE HABITABLE : 55.16 m² • ÉTAGES : 2 • PIÈCES : 8



▼ Salle de bains 2e étage

LARGEUR : 1.67 m • LONGUEUR : 2.49 m
SURFACE : 4.16 m² • PÉRIMÈTRE : 8.31 m

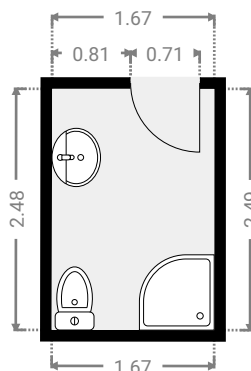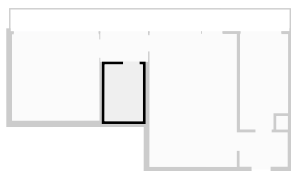

▼ Salon et salle à manger 2e étage

LARGEUR : 3.82 m • LONGUEUR : 5.82 m
SURFACE : 22.23 m² • PÉRIMÈTRE : 19.28 m

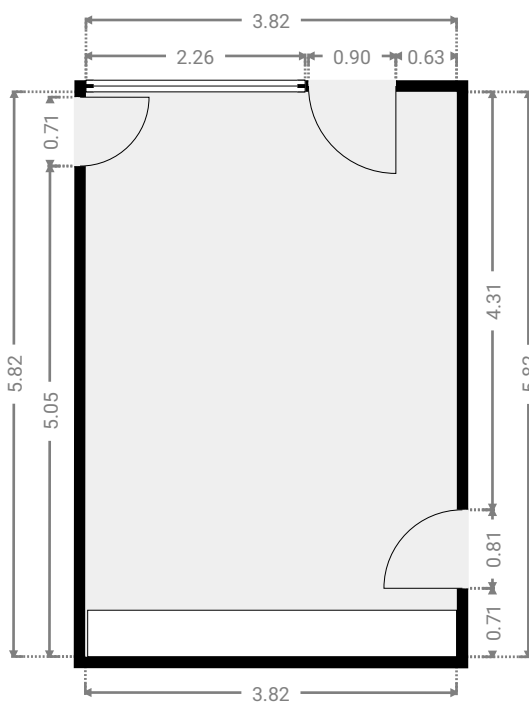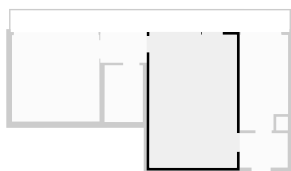

CE PLAN EST FOURNI EN L'ÉTAT SANS GARANTIE D'AUCUNE SORTIE. SENSOPIA N'ACCORDE AUCUNE GARANTIE, Y COMPRIS, SANS S'Y LIMITER, DES GARANTIES QUANT À LA QUALITÉ ET À LA PRÉCISION DES DIMENSIONS.


0 1 2 3m
1:78

Page 5/7

SURFACE TOTALE : 68.57 m² • SURFACE HABITABLE : 55.16 m² • ÉTAGES : 2 • PIÈCES : 8

▼ Sous-sol

SURFACE TOTALE : 1.73 m² • SURFACE HABITABLE : 0.00 m² • PIÈCES : 1

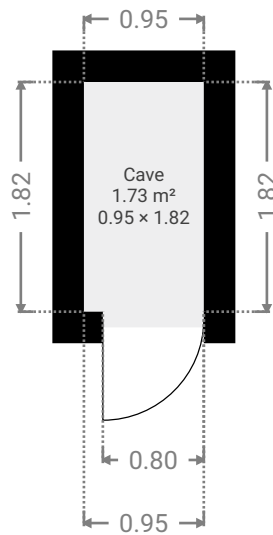

SURFACE TOTALE : 68.57 m² • SURFACE HABITABLE : 55.16 m² • ÉTAGES : 2 • PIÈCES : 8

ENVOYÉ PAR Antoine Marlair
antoine@pierremarlair.be

▼ Cave Sous-sol

LARGEUR : 0.95 m • LONGUEUR : 1.82 m
SURFACE : 1.73 m² • PÉRIMÈTRE : 5.54 m

