


▼ Rez-de-chaussée

SURFACE TOTALE : 93.47 m² • SURFACE HABITABLE : 78.33 m² • PIÈCES : 7

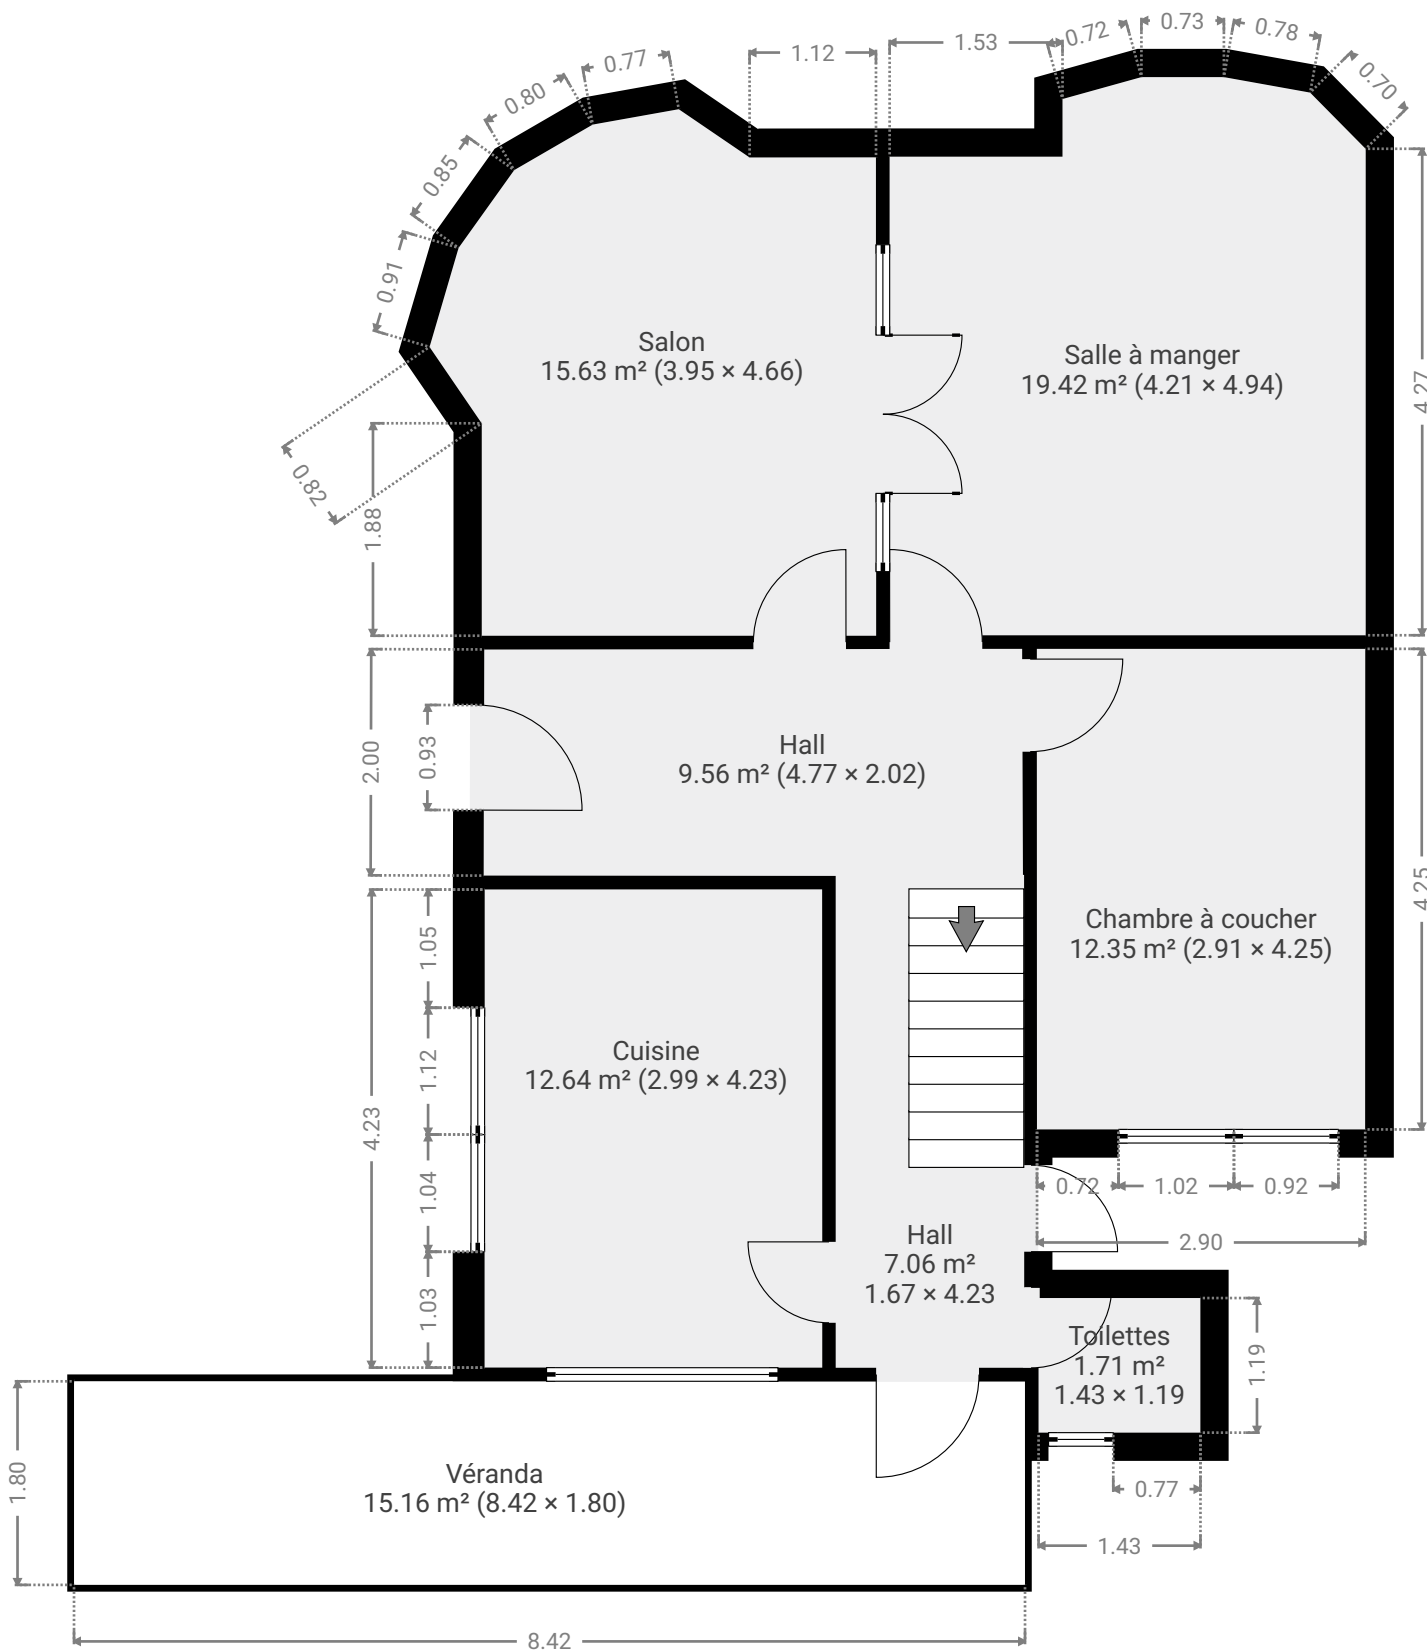



CE PLAN EST FOURNI EN L'ÉTAT SANS GARANTIE D'AUCUNE SORTIE. SENSOPIA N'ACCORDE AUCUNE GARANTIE, Y COMPRIS, SANS S'Y LIMITER, DES GARANTIES QUANT À LA QUALITÉ ET À LA PRÉCISION DES DIMENSIONS.

0 1 2 3m

1:67
Page 1/13



▼ Chambre à coucher Rez-de-chaussée

LARGEUR : 4.25 m • LONGUEUR : 2.91 m • HAUTEUR AU PLAFOND : 4.22 m
 SURFACE : 12.35 m² • PÉRIMÈTRE : 14.31 m

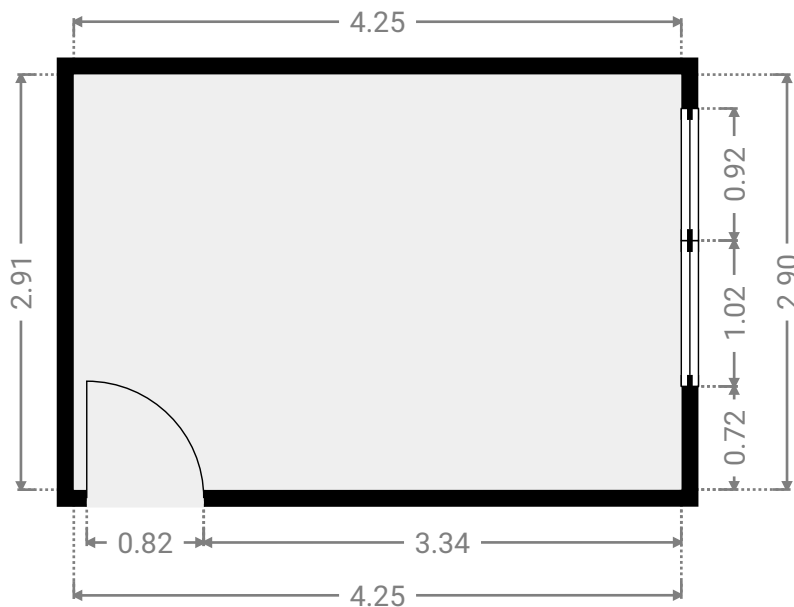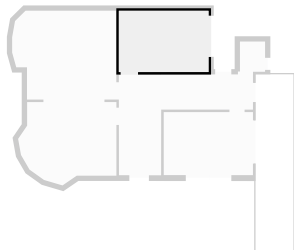



▼ Cuisine Rez-de-chaussée

LARGEUR : 4.23 m • LONGUEUR : 2.99 m • HAUTEUR AU PLAFOND : 4.22 m
 SURFACE : 12.64 m² • PÉRIMÈTRE : 14.44 m

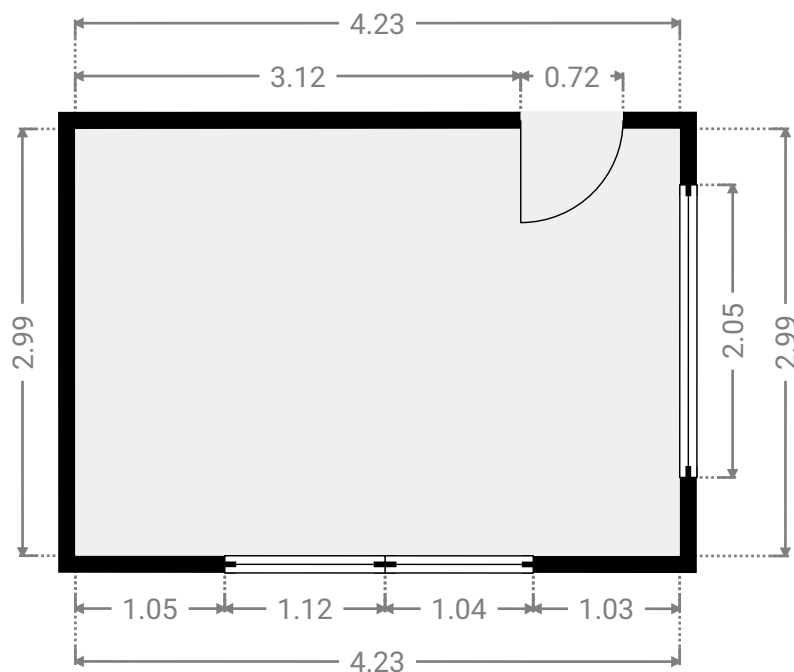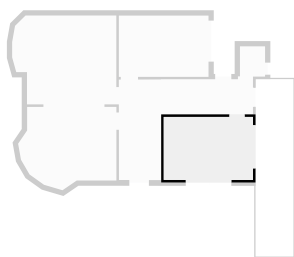



▼ Hall Rez-de-chaussée

LARGEUR : 2.02 m • LONGUEUR : 4.77 m • HAUTEUR AU PLAFOND : 4.22 m
 SURFACE : 9.56 m² • PÉRIMÈTRE : 13.55 m

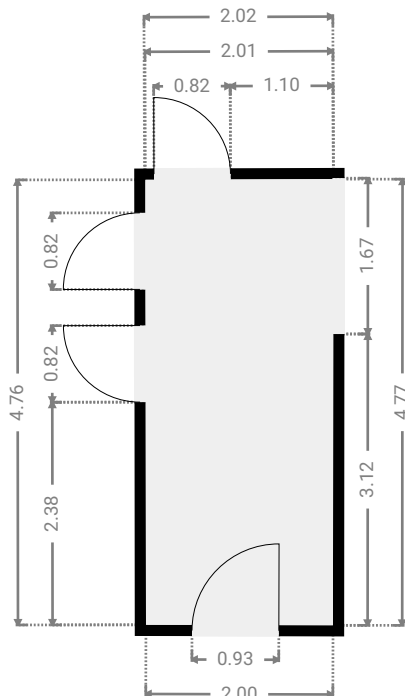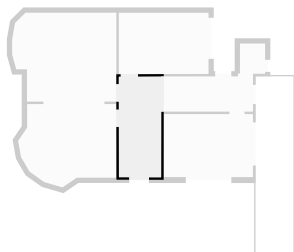



▼ Hall Rez-de-chaussée

LARGEUR : 4.23 m • LONGUEUR : 1.67 m • HAUTEUR AU PLAFOND : 4.22 m
 SURFACE : 7.06 m² • PÉRIMÈTRE : 11.80 m

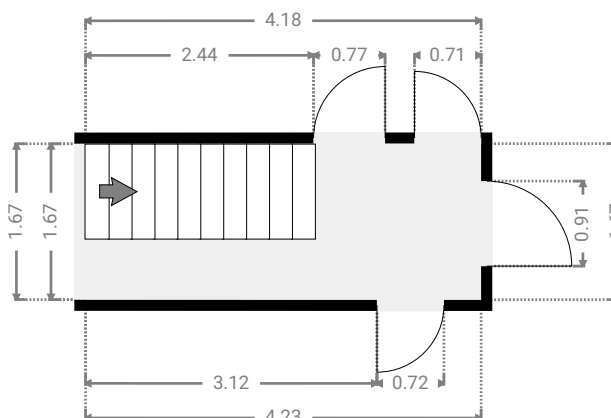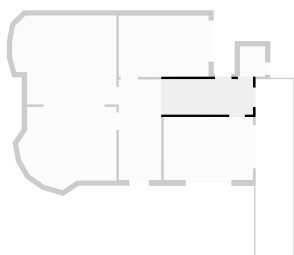



▼ Salle à manger Rez-de-chaussée

LARGEUR : 4.94 m • LONGUEUR : 4.21 m • HAUTEUR AU PLAFOND : 4.22 m
 SURFACE : 19.42 m² • PÉRIMÈTRE : 17.72 m

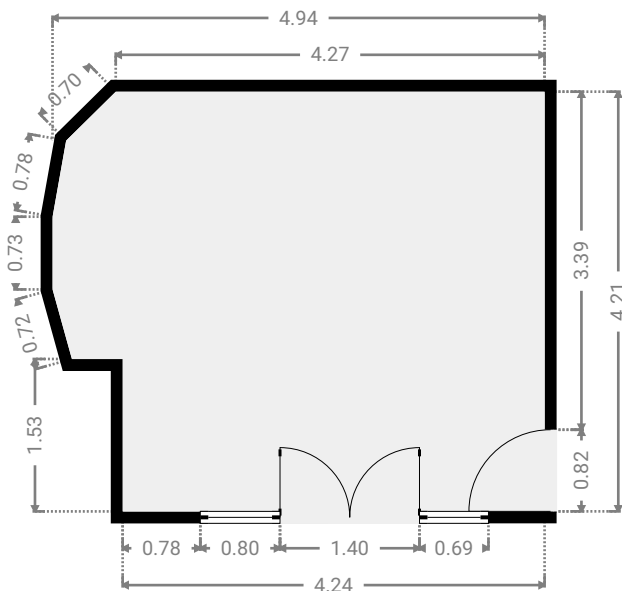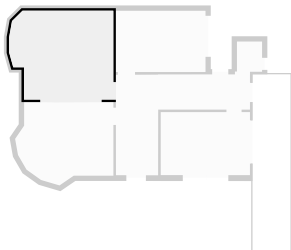


▼ Salon Rez-de-chaussée

LARGEUR : 4.66 m • LONGUEUR : 3.95 m • HAUTEUR AU PLAFOND : 4.22 m
 SURFACE : 15.63 m² • PÉRIMÈTRE : 15.64 m

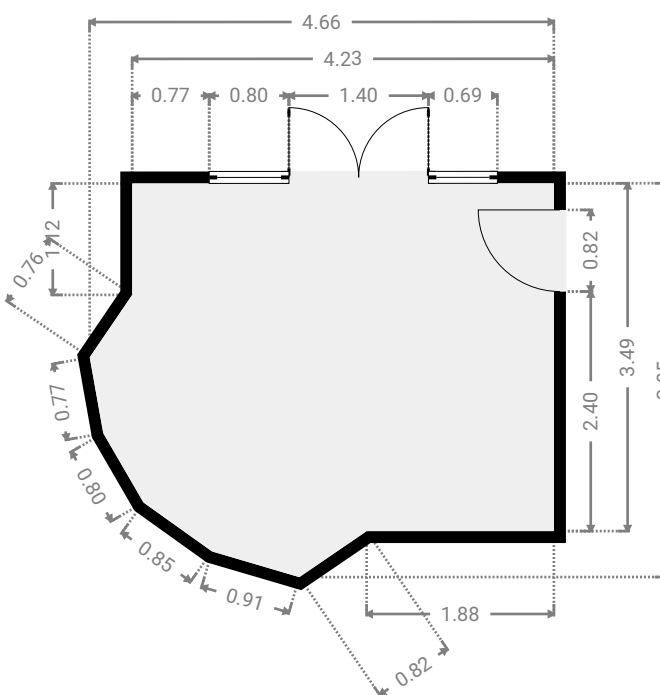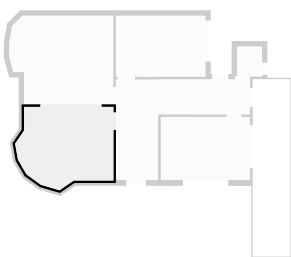

CE PLAN EST FOURNI EN L'ÉTAT SANS GARANTIE D'AUCUNE SORTIE. SENSOPIA N'ACCORDE AUCUNE GARANTIE, Y COMPRIS, SANS S'Y LIMITER, DES GARANTIES QUANT À LA QUALITÉ ET À LA PRÉCISION DES DIMENSIONS.


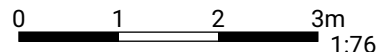


Chaussee De Dinant 377, 5000 La Plante, Namur, Belgique
 SURFACE TOTALE : 241.86 m² • SURFACE HABITABLE : 192.13 m² • ÉTAGES : 3 • PIÈCES : 18

ENVOYÉ PAR Antoine Marlair
 antoine@pierremarlair.be



▼ Toilettes Rez-de-chaussée

LARGEUR : 1.19 m • LONGUEUR : 1.43 m • HAUTEUR AU PLAFOND : 4.22 m
 SURFACE : 1.71 m² • PÉRIMÈTRE : 5.25 m

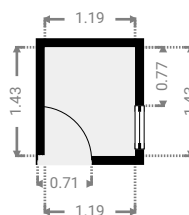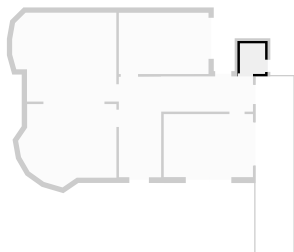

▼ Véranda Rez-de-chaussée

LARGEUR : 1.80 m • LONGUEUR : 8.42 m • HAUTEUR AU PLAFOND : 4.22 m
 SURFACE : 15.16 m² • PÉRIMÈTRE : 20.43 m

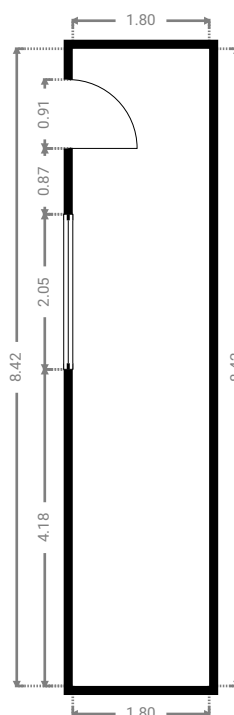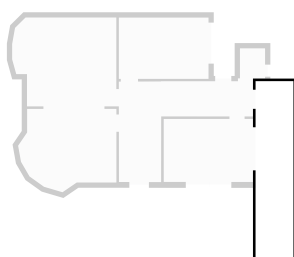


CE PLAN EST FOURNI EN L'ÉTAT SANS GARANTIE D'AUCUNE SORTIE. SENSOPIA N'ACCORDE AUCUNE GARANTIE, Y COMPRIS, SANS S'Y LIMITER, DES GARANTIES QUANT À LA QUALITÉ ET À LA PRÉCISION DES DIMENSIONS.

0 1 2 3 4m
 1:100

Page 5/13

▼ 1er étage

SURFACE TOTALE : 78.16 m² • SURFACE HABITABLE : 78.16 m² • PIÈCES : 6

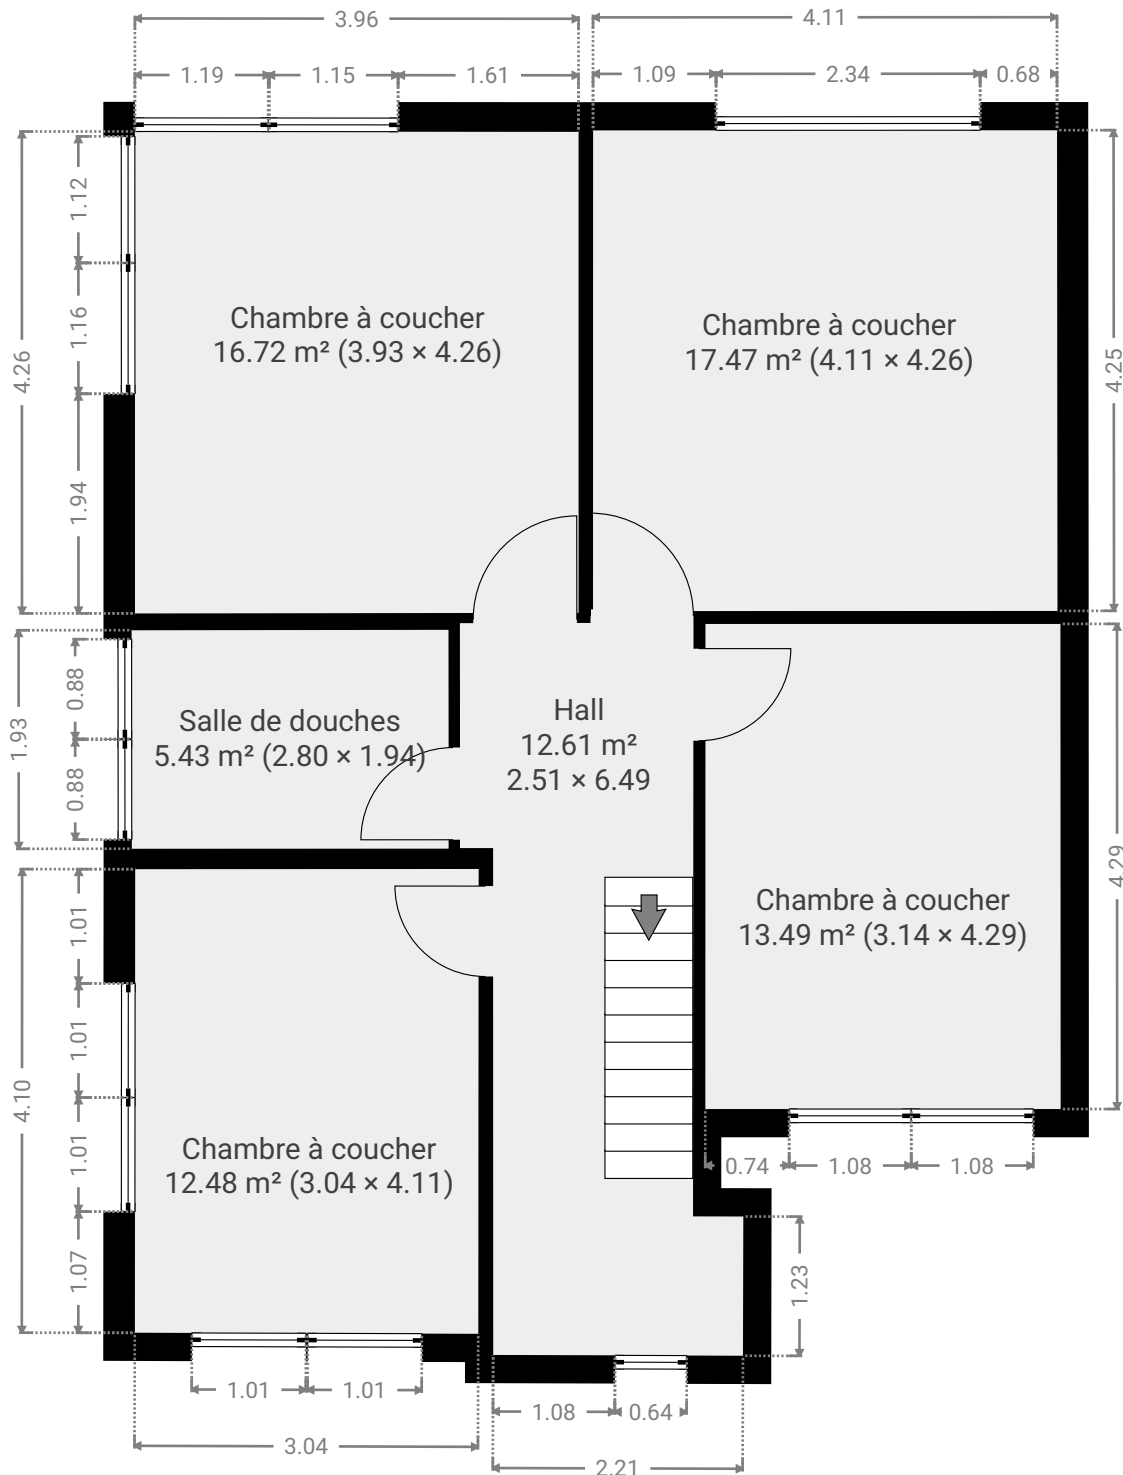

CE PLAN EST FOURNI EN L'ETAT SANS GARANTIE D'AUCUNE SORTIE. SENSOPIA N'ACCORDE AUCUNE GARANTIE, Y COMPRIS, SANS S'Y LIMITER, DES GARANTIES QUANT À LA QUALITE ET À LA PRÉCISION DES DIMENSIONS.

0 1 2 3m 1:67



Page 6/13

Chaussee De Dinant 377, 5000 La Plante, Namur, Belgique
 SURFACE TOTALE : 241.86 m² • SURFACE HABITABLE : 192.13 m² • ÉTAGES : 3 • PIÈCES : 18

ENVOYÉ PAR Antoine Marlair
 antoine@pierremarlair.be



▼ Chambre à coucher 1er étage

LARGEUR : 4.11 m • LONGUEUR : 3.04 m
 SURFACE : 12.48 m² • PÉRIMÈTRE : 14.29 m

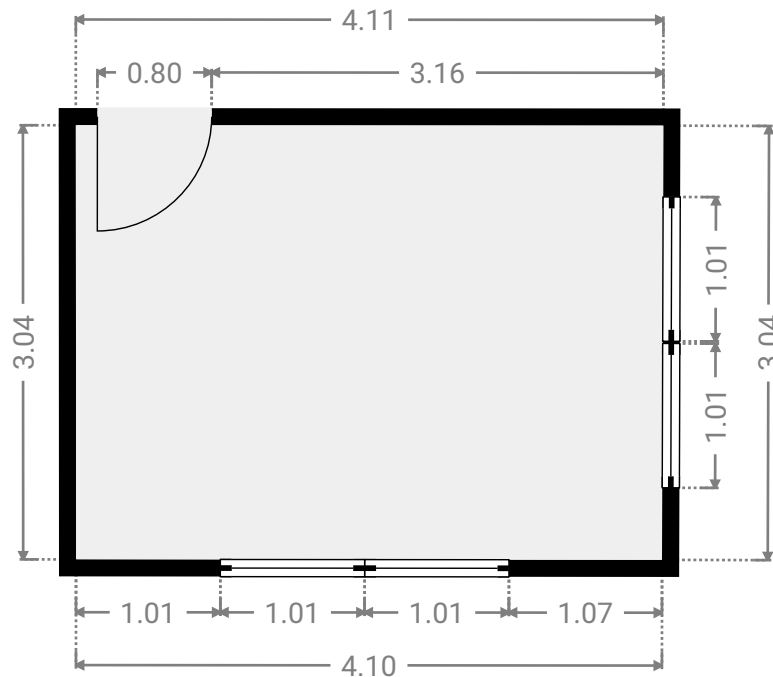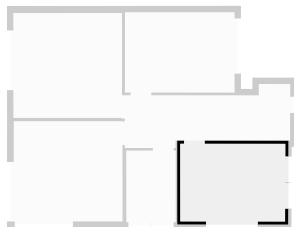

▼ Chambre à coucher 1er étage

LARGEUR : 4.29 m • LONGUEUR : 3.14 m
 SURFACE : 13.49 m² • PÉRIMÈTRE : 14.87 m

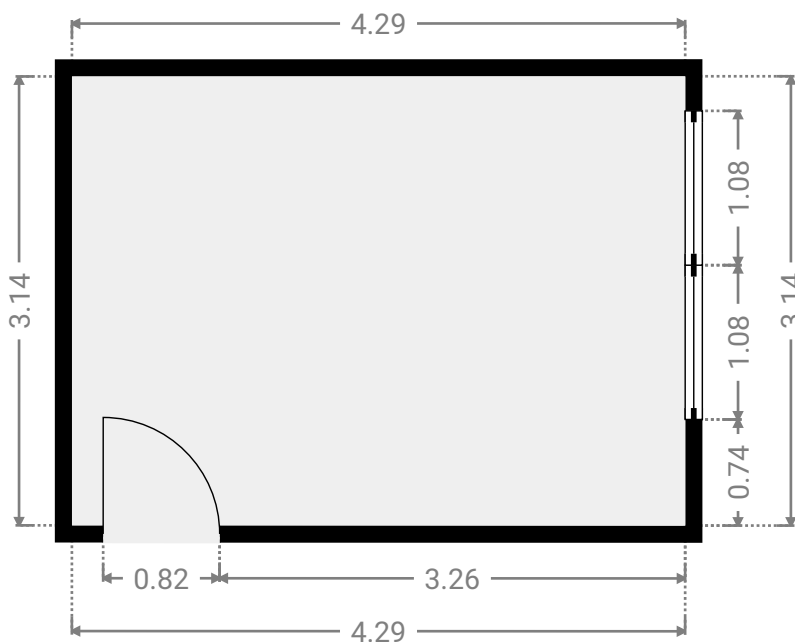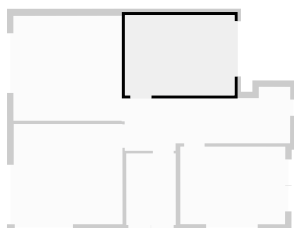

CE PLAN EST FOURNI EN L'ÉTAT SANS GARANTIE D'AUCUNE SORTIE. SENSOPIA N'ACCORDE AUCUNE GARANTIE, Y COMPRIS, SANS S'Y LIMITER, DES GARANTIES QUANT À LA QUALITÉ ET À LA PRÉCISION DES DIMENSIONS.


0.0 0.5 1.0 1.5 2.0 2.5m

1:53

Page 7/13



▼ Chambre à coucher 1er étage

LARGEUR : 4.26 m • LONGUEUR : 3.93 m
 SURFACE : 16.72 m² • PÉRIMÈTRE : 16.37 m

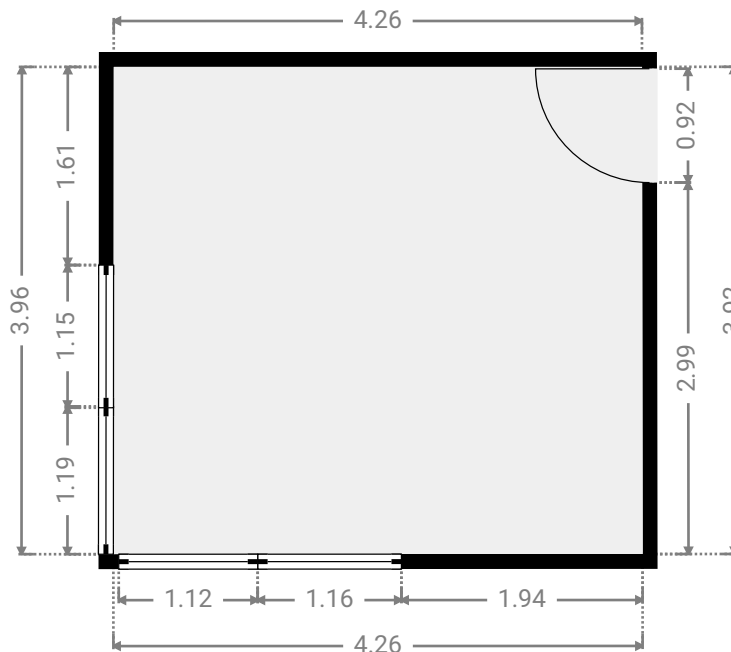


▼ Chambre à coucher 1er étage

LARGEUR : 4.26 m • LONGUEUR : 4.11 m
 SURFACE : 17.47 m² • PÉRIMÈTRE : 16.72 m

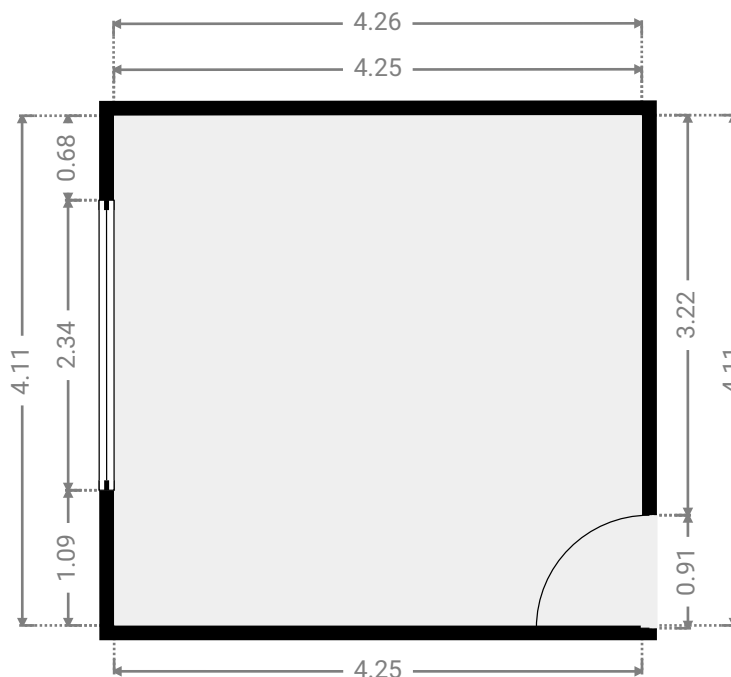
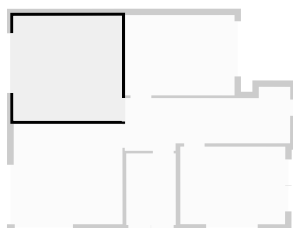


CE PLAN EST FOURNI EN L'ÉTAT SANS GARANTIE D'AUCUNE SORTIE. SENSOPIA N'ACCORDE AUCUNE GARANTIE, Y COMPRIS, SANS S'Y LIMITER, DES GARANTIES QUANT À LA QUALITÉ ET À LA PRÉCISION DES DIMENSIONS.

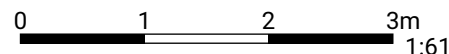



▼ Hall 1er étage

LARGEUR : 6.49 m • LONGUEUR : 2.51 m
 SURFACE : 12.61 m² • PÉRIMÈTRE : 17.98 m

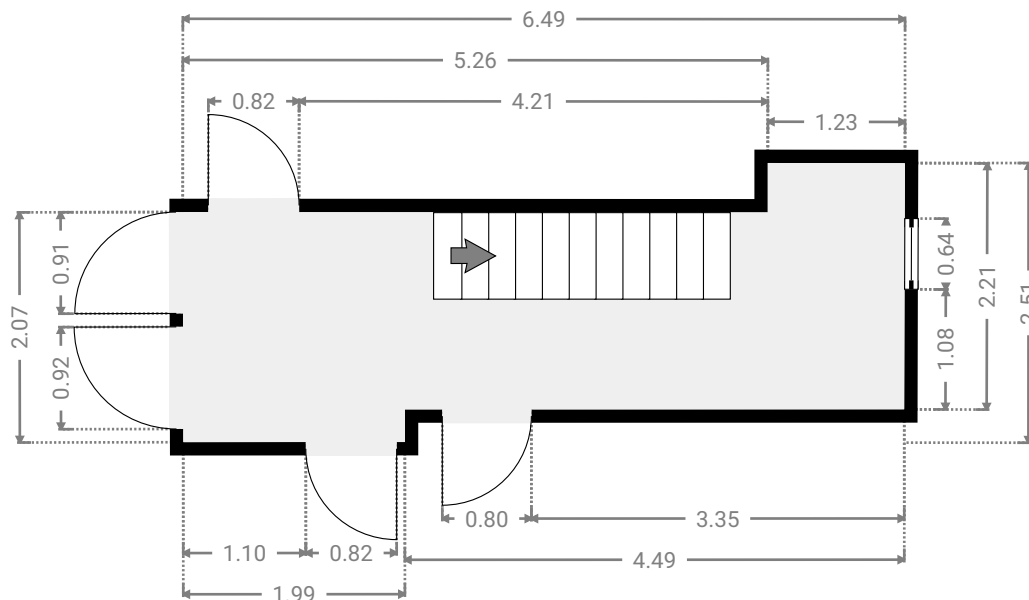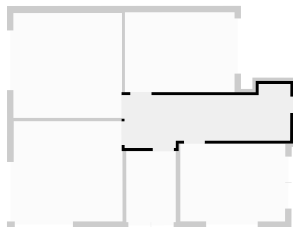


▼ Salle de douches 1er étage

LARGEUR : 1.94 m • LONGUEUR : 2.80 m
 SURFACE : 5.43 m² • PÉRIMÈTRE : 9.48 m

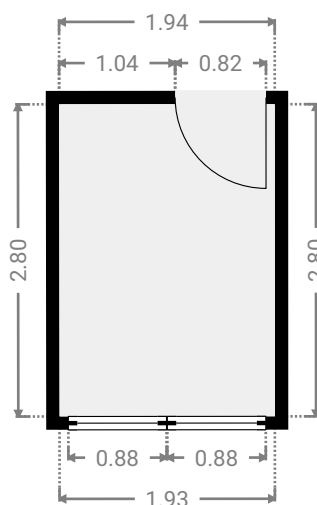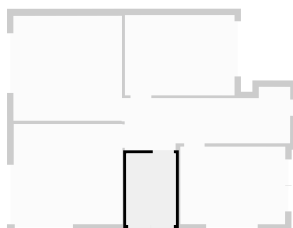

▼ Sous-sol

SURFACE TOTALE : 70.23 m² • SURFACE HABITABLE : 35.64 m² • PIÈCES : 5


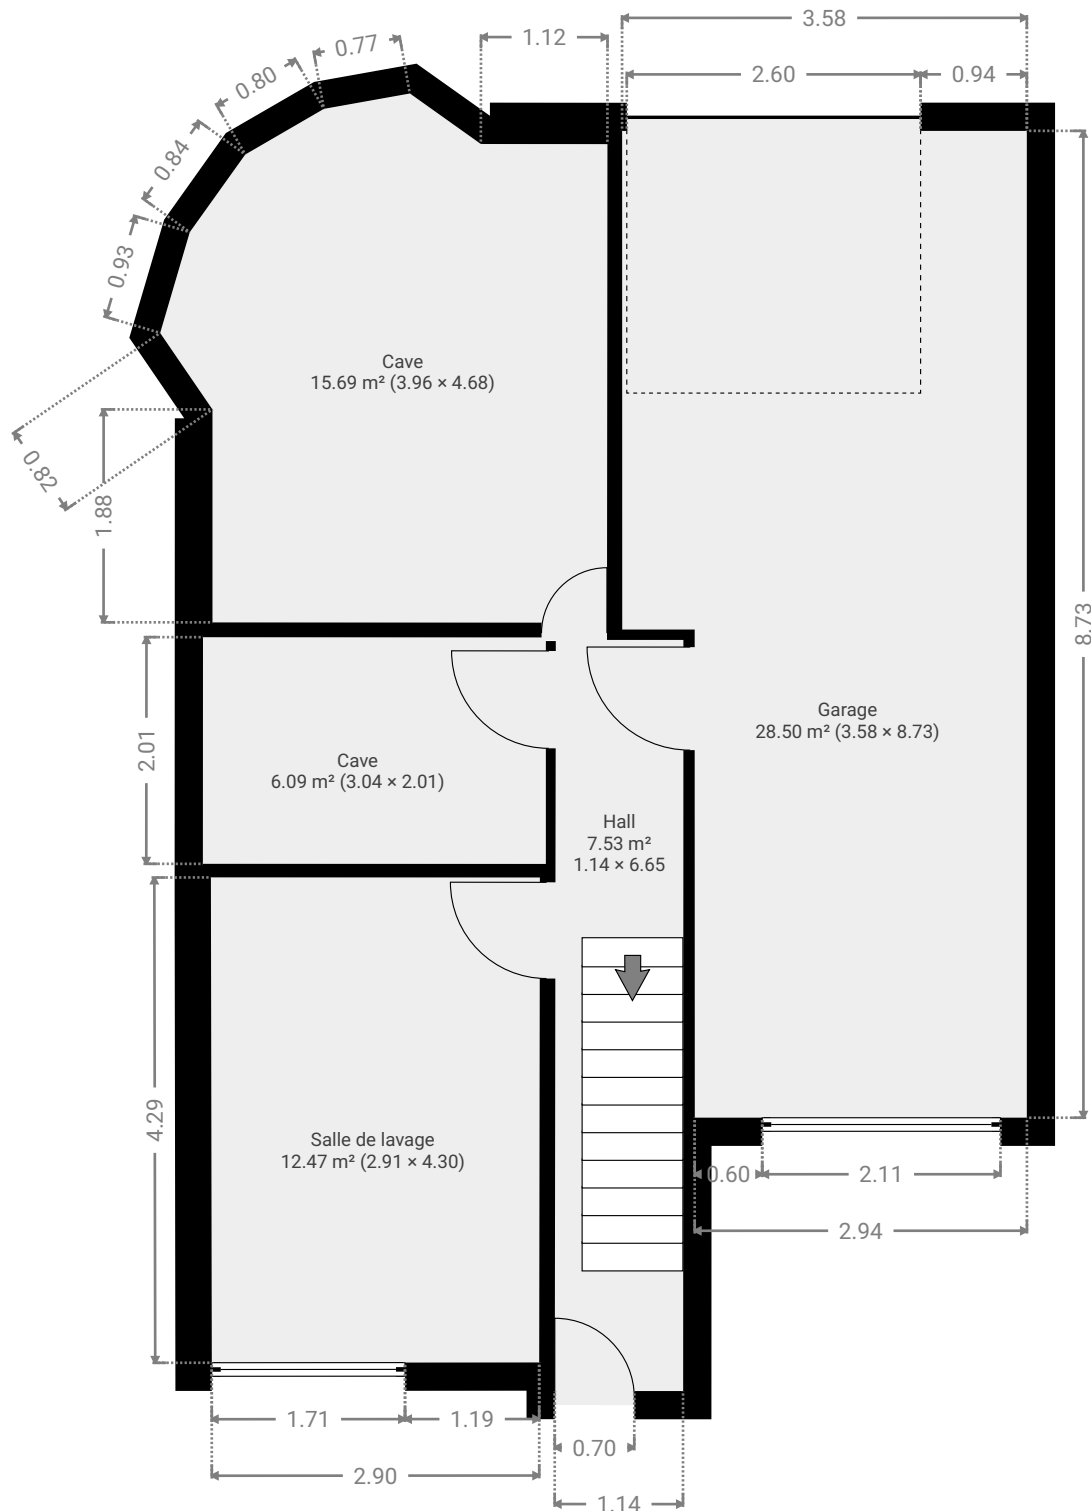


Chaussee De Dinant 377, 5000 La Plante, Namur, Belgique
 SURFACE TOTALE : 241.86 m² • SURFACE HABITABLE : 192.13 m² • ÉTAGES : 3 • PIÈCES : 18

ENVOYÉ PAR Antoine Marlair
 antoine@pierremarlair.be



▼ Cave Sous-sol

LARGEUR : 2.01 m • LONGUEUR : 3.04 m
 SURFACE : 6.09 m² • PÉRIMÈTRE : 10.08 m

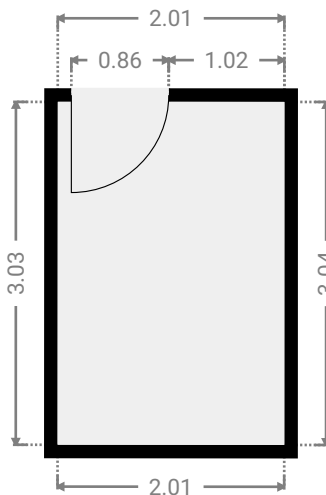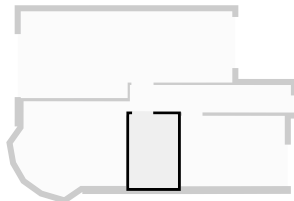


▼ Cave Sous-sol

LARGEUR : 4.68 m • LONGUEUR : 3.96 m
 SURFACE : 15.69 m² • PÉRIMÈTRE : 15.67 m

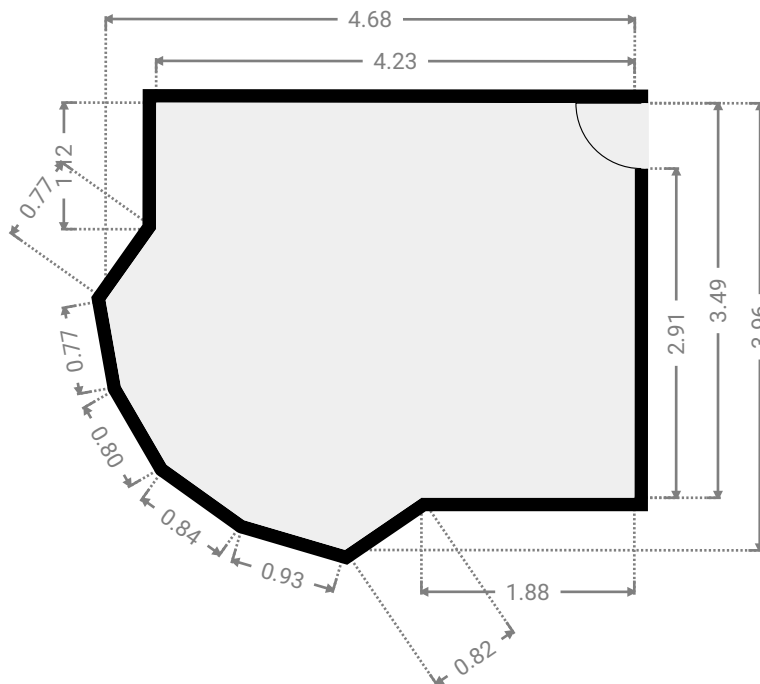
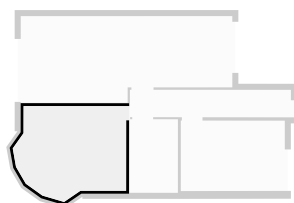


CE PLAN EST FOURNI EN L'ÉTAT SANS GARANTIE D'AUCUNE SORTIE. SENSOPIA N'ACCORDE AUCUNE GARANTIE, Y COMPRIS, SANS S'Y LIMITER, DES GARANTIES QUANT À LA QUALITÉ ET À LA PRÉCISION DES DIMENSIONS.

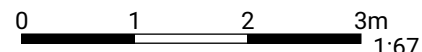



▼ Garage Sous-sol

LARGEUR : 8.73 m • LONGUEUR : 3.58 m
 SURFACE : 28.50 m² • PÉRIMÈTRE : 24.63 m

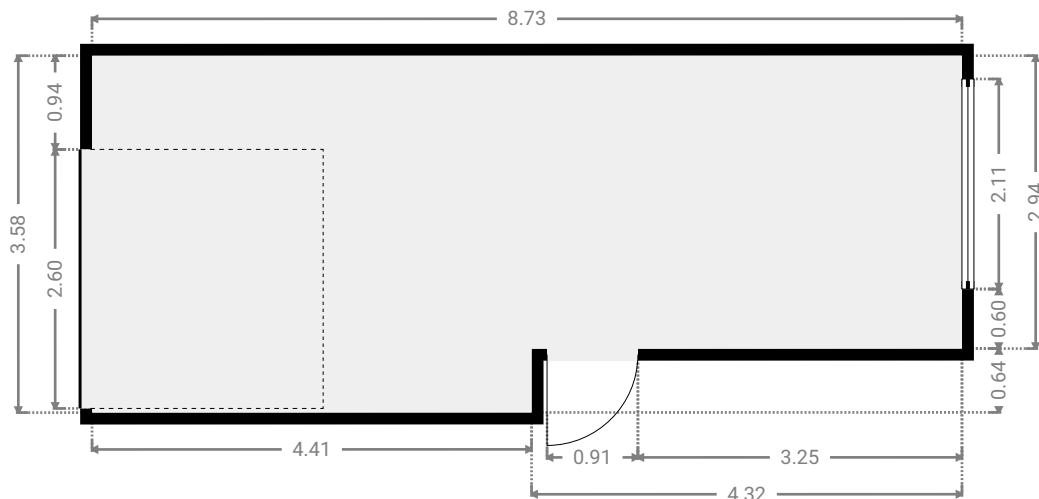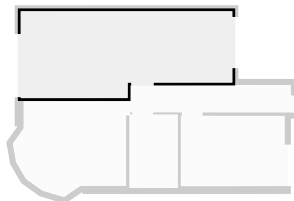

▼ Hall Sous-sol

LARGEUR : 6.65 m • LONGUEUR : 1.14 m
 SURFACE : 7.53 m² • PÉRIMÈTRE : 15.56 m

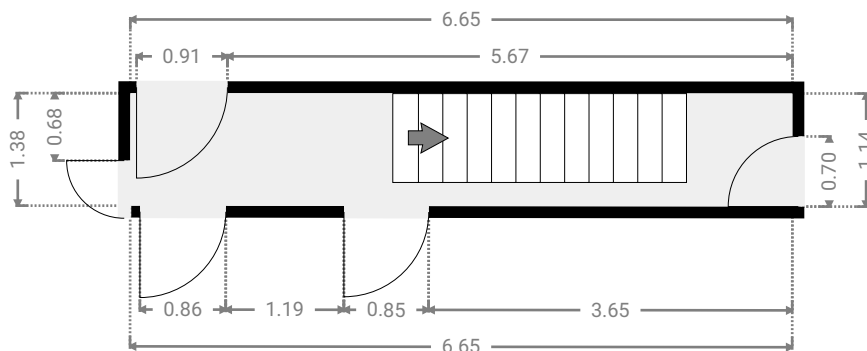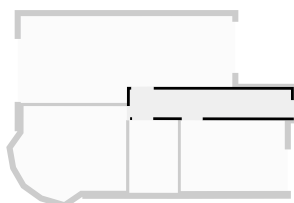

▼ Salle de lavage Sous-sol

LARGEUR : 4.30 m • LONGUEUR : 2.91 m
SURFACE : 12.47 m² • PÉRIMÈTRE : 14.39 m

