


SURFACE TOTALE : 210.71 m² • SURFACE HABITABLE : 210.71 m² • ÉTAGES : 3 • PIÈCES : 29

▼ 1er étage

SURFACE TOTALE : 70.78 m² • SURFACE HABITABLE : 70.78 m² • PIÈCES : 9

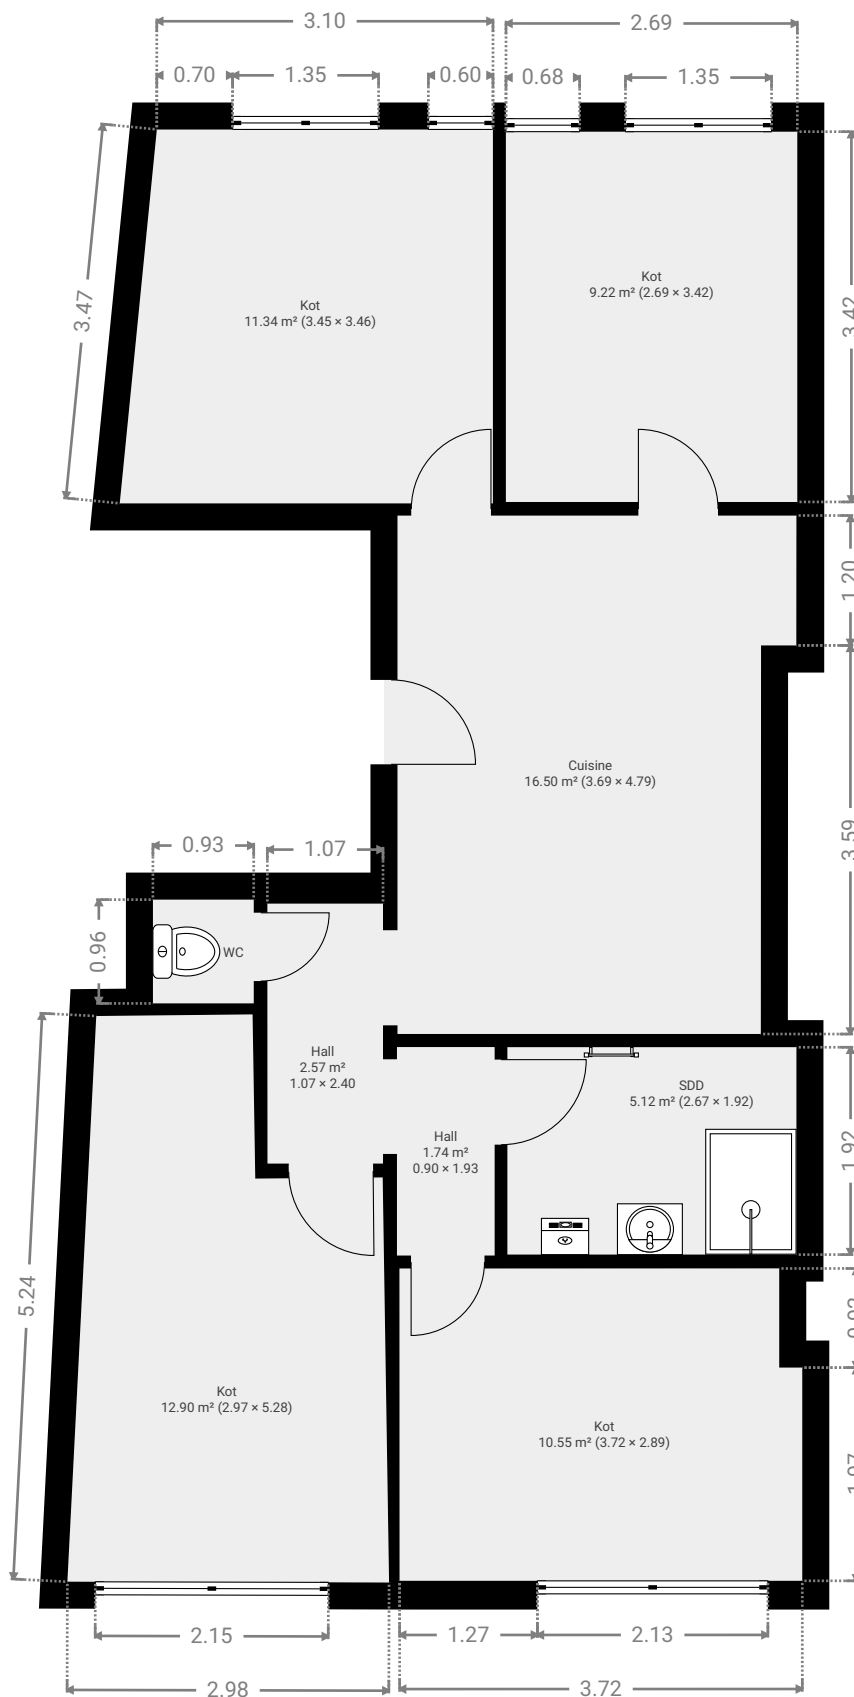

CE PLAN EST FOURNI EN L'ÉTAT SANS GARANTIE D'AUCUNE SORT. SENSOPIA N'ACCORDE AUCUNE GARANTIE, Y COMPRIS, SANS S'Y LIMITER, DES GARANTIES QUANT À LA QUALITÉ ET À LA PRÉCISION DES DIMENSIONS.



0 1 2 3m
1:70

Page 1/18

SURFACE TOTALE : 210.71 m² • SURFACE HABITABLE : 210.71 m² • ÉTAGES : 3 • PIÈCES : 29



▼ Cuisine 1er étage

LARGEUR : 4.79 m • LONGUEUR : 3.69 m
SURFACE : 16.50 m² • PÉRIMÈTRE : 16.96 m

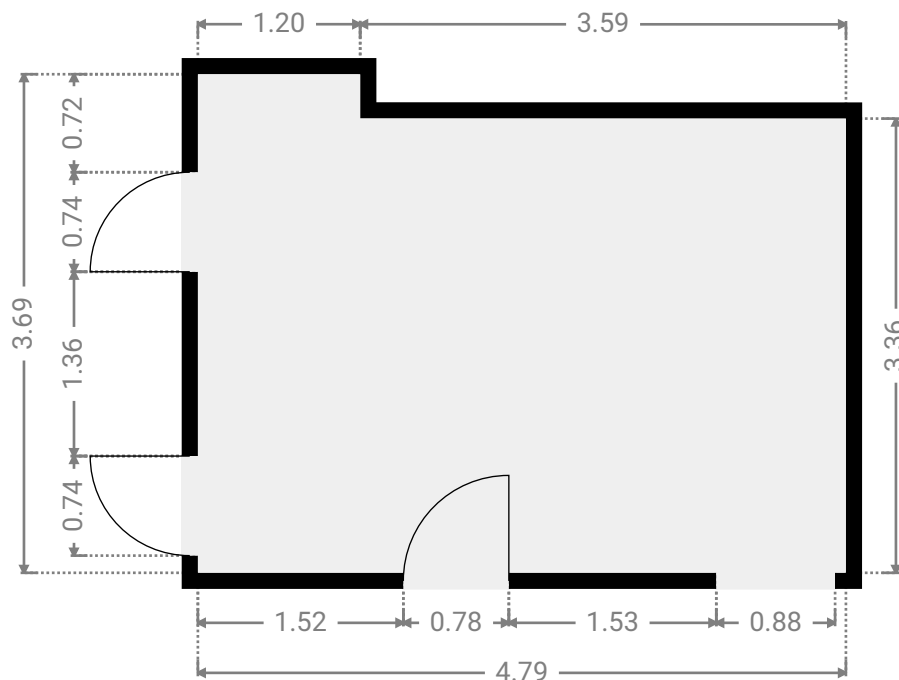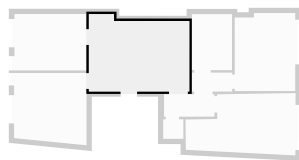

▼ Hall 1er étage

LARGEUR : 2.40 m • LONGUEUR : 1.07 m
SURFACE : 2.57 m² • PÉRIMÈTRE : 6.94 m

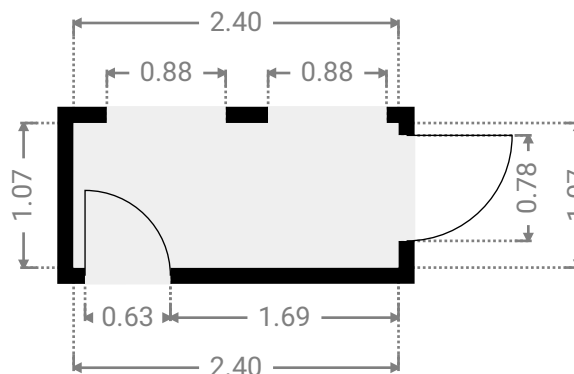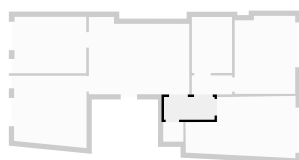



CE PLAN EST FOURNI EN L'ÉTAT SANS GARANTIE D'AUCUNE SORTIE. SENSOPIA N'ACCORDE AUCUNE GARANTIE, Y COMPRIS, SANS S'Y LIMITER, DES GARANTIES QUANT À LA QUALITÉ ET À LA PRÉCISION DES DIMENSIONS.

0.0 0.5 1.0 1.5 2.0 2.5m
1:56

Page 2/18



▼ Hall 1er étage

LARGEUR : 1.93 m • LONGUEUR : 0.90 m
SURFACE : 1.74 m² • PÉRIMÈTRE : 5.66 m

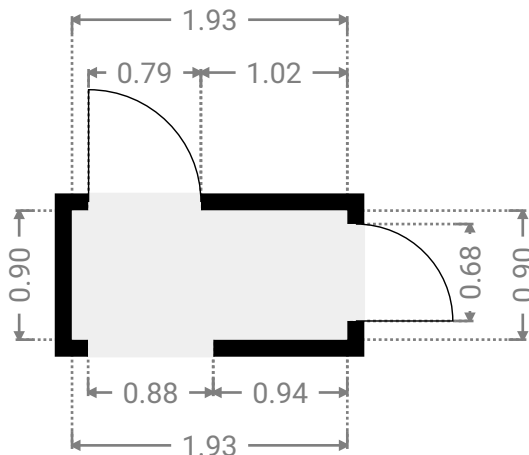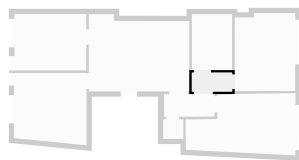

▼ Kot 1er étage



LARGEUR : 2.89 m • LONGUEUR : 3.72 m
SURFACE : 10.55 m² • PÉRIMÈTRE : 13.22 m

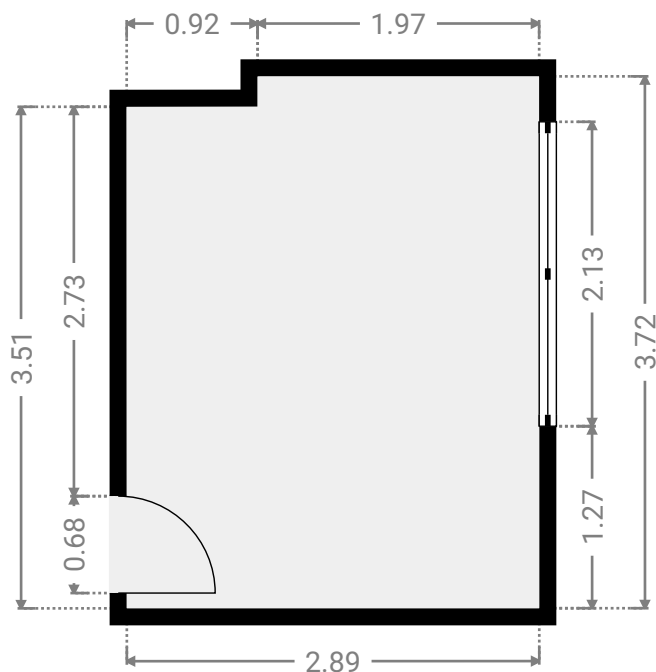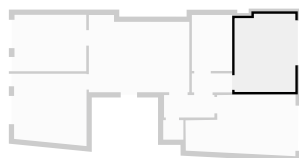

SURFACE TOTALE : 210.71 m² • SURFACE HABITABLE : 210.71 m² • ÉTAGES : 3 • PIÈCES : 29



▼ Kot 1er étage

LARGEUR : 5.28 m • LONGUEUR : 2.97 m
SURFACE : 12.90 m² • PÉRIMÈTRE : 16.10 m

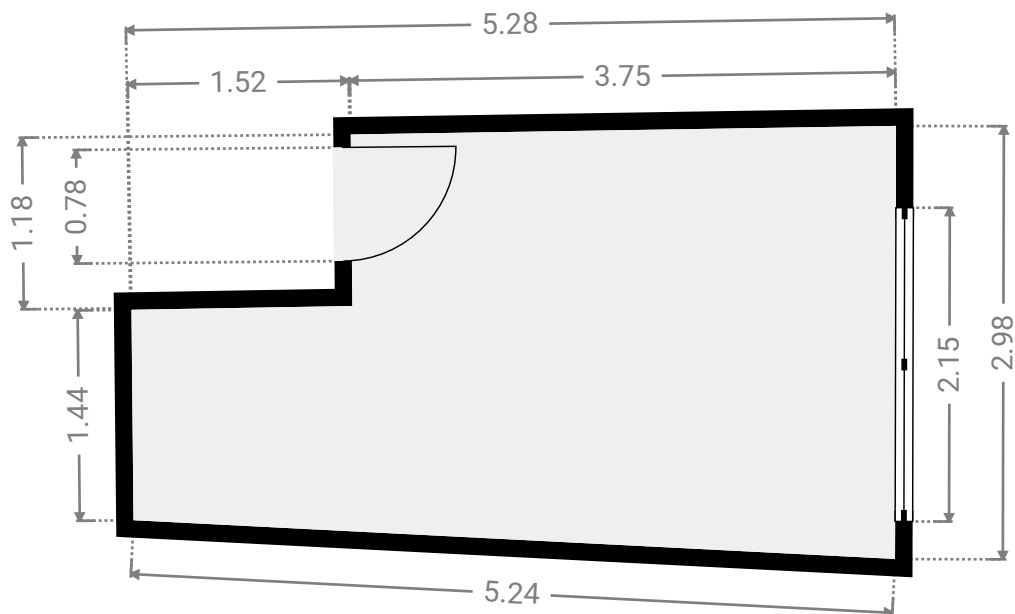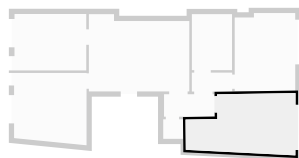

▼ Kot 1er étage

LARGEUR : 3.46 m • LONGUEUR : 3.45 m
SURFACE : 11.34 m² • PÉRIMÈTRE : 13.49 m

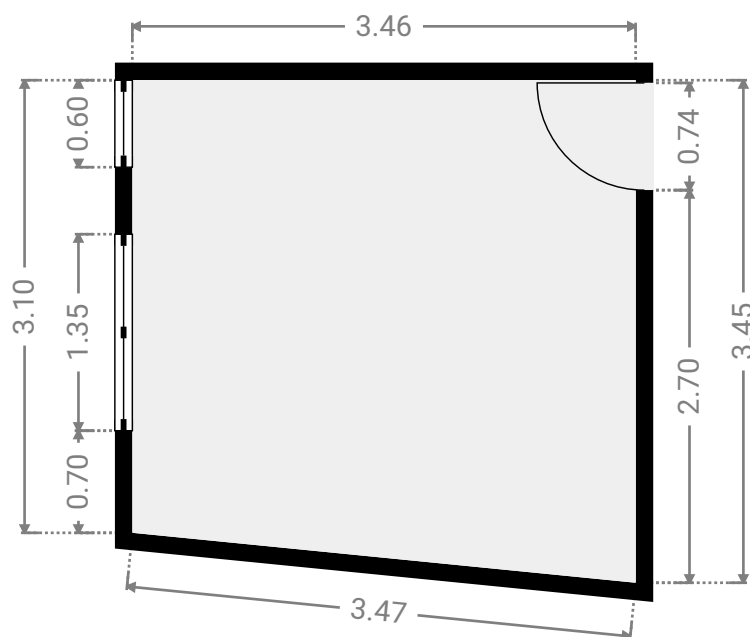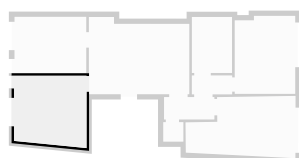

CE PLAN EST FOURNI EN L'ÉTAT SANS GARANTIE D'AUCUNE SORTIE. SENSOPIA N'ACCORDE AUCUNE GARANTIE, Y COMPRIS, SANS S'Y LIMITER, DES GARANTIES QUANT À LA QUALITÉ ET À LA PRÉCISION DES DIMENSIONS.

0.0 0.5 1.0 1.5 2.0 2.5m
1:52

Page 4/18

Herbatte 113





ENVOYÉ PAR Antoine Marlair
antoine@pierremarlair.be

SURFACE TOTALE : 210.71 m² • SURFACE HABITABLE : 210.71 m² • ÉTAGES : 3 • PIÈCES : 29



▼ Kot 1er étage

LARGEUR : 3.42 m • LONGUEUR : 2.69 m
SURFACE : 9.22 m² • PÉRIMÈTRE : 12.23 m

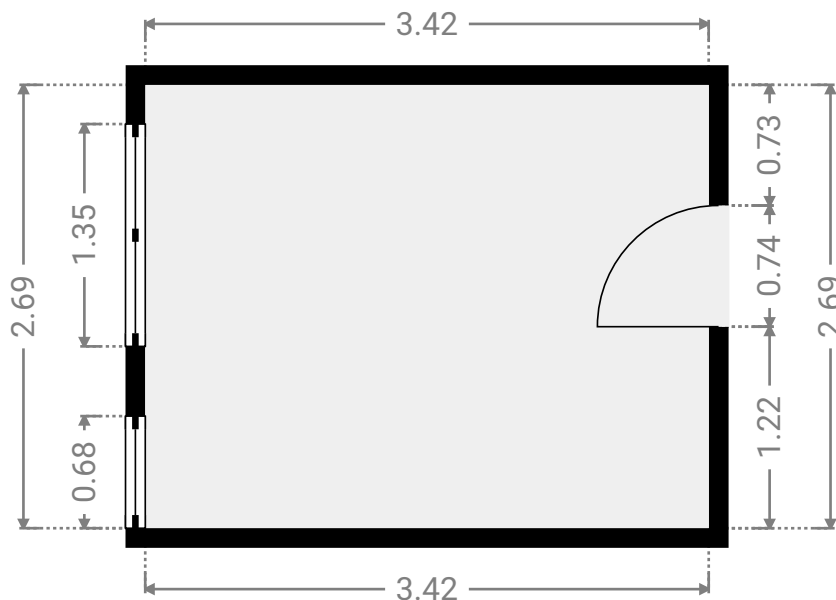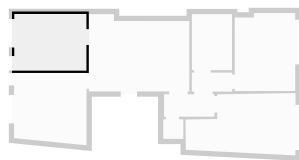

▼ SDD 1er étage

LARGEUR : 1.92 m • LONGUEUR : 2.67 m
SURFACE : 5.12 m² • PÉRIMÈTRE : 9.18 m

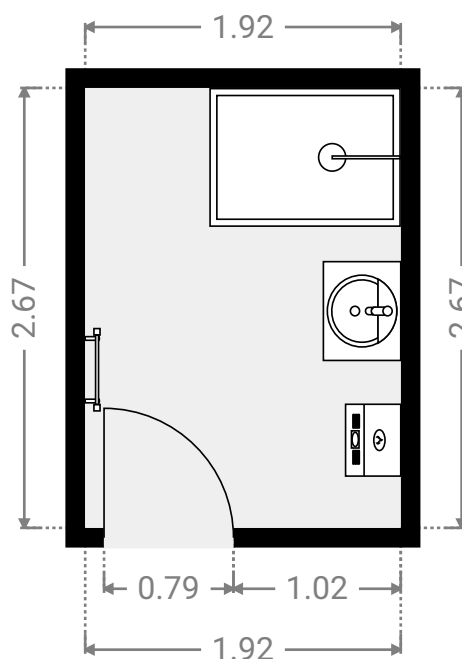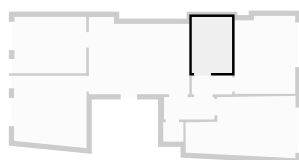



CE PLAN EST FOURNI EN L'ÉTAT SANS GARANTIE D'AUCUNE SORTIE. SENSOPIA N'ACCORDE AUCUNE GARANTIE, Y COMPRIS, SANS S'Y LIMITER, DES GARANTIES QUANT À LA QUALITÉ ET À LA PRÉCISION DES DIMENSIONS.

0.0 0.5 1.0 1.5 2.0m 1:46

Page 5/18

▼ WC
1er étage


LARGEUR : 0.96 m • LONGUEUR : 0.93 m
SURFACE : 0.89 m² • PÉRIMÈTRE : 3.78 m

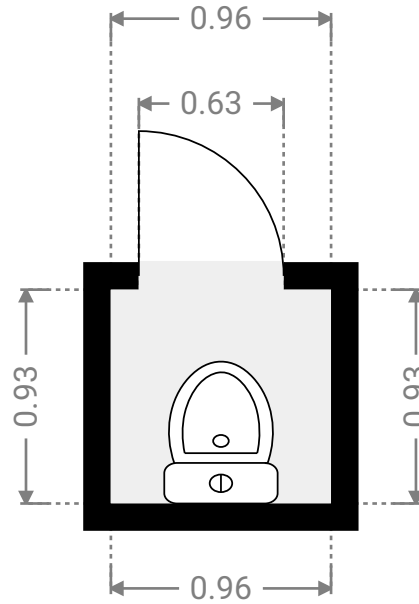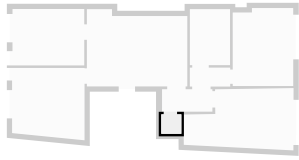

SURFACE TOTALE : 210.71 m² • SURFACE HABITABLE : 210.71 m² • ÉTAGES : 3 • PIÈCES : 29

▼ 2e étage

SURFACE TOTALE : 69.49 m² • SURFACE HABITABLE : 69.49 m² • PIÈCES : 10

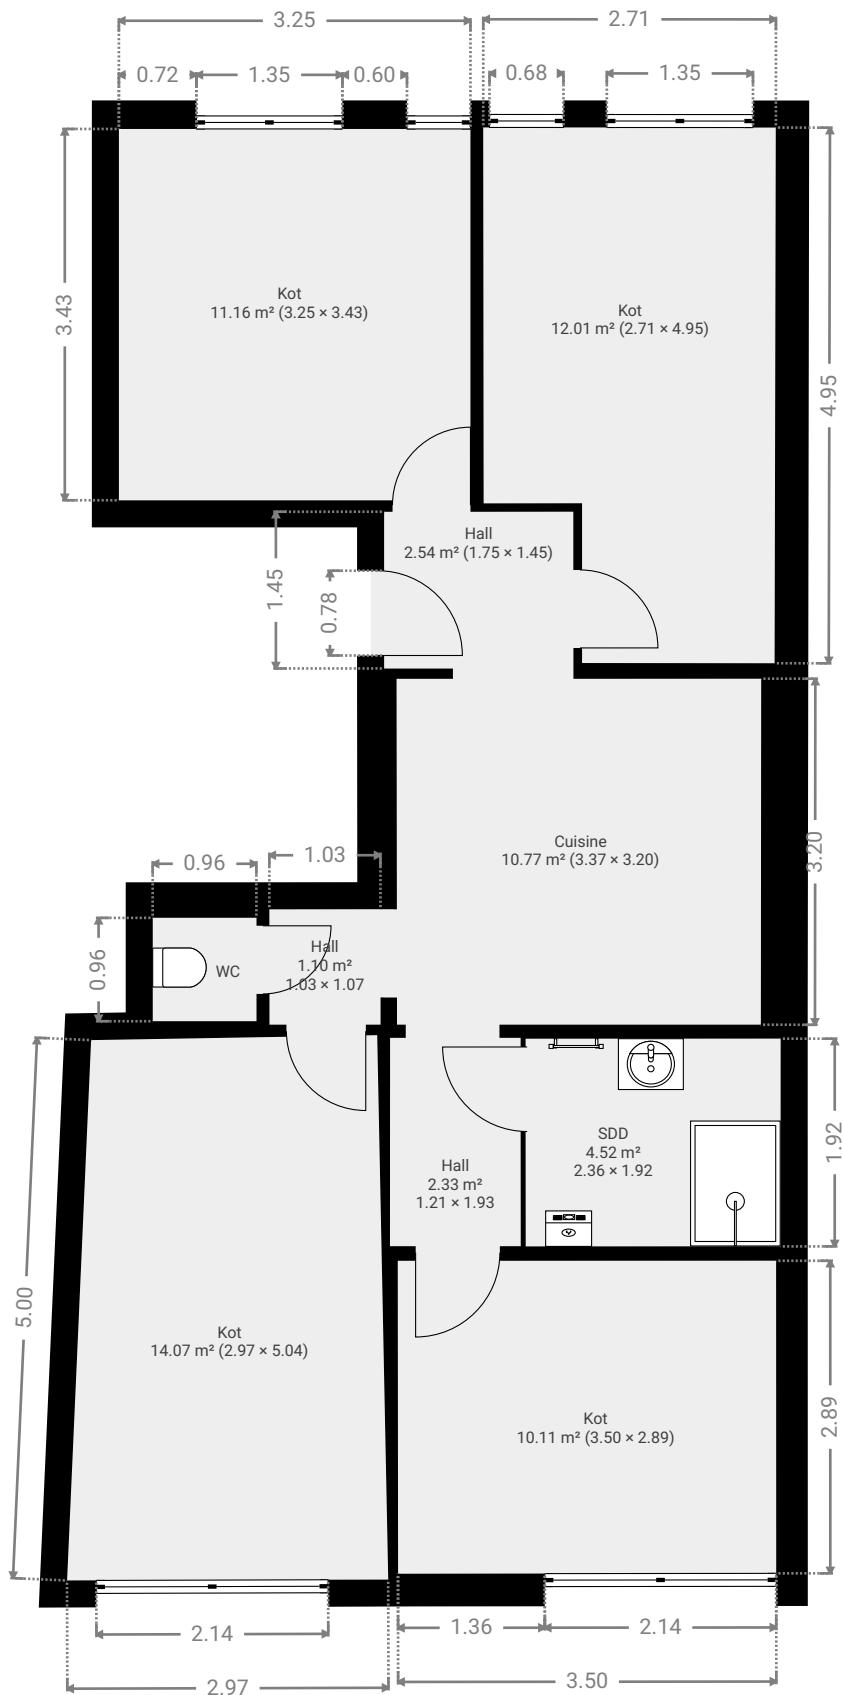

CE PLAN EST FOURNI EN L'ÉTAT SANS GARANTIE D'AUCUNE SORT. SENSOPIA N'ACCORDE AUCUNE GARANTIE, Y COMPRIS, SANS S'Y LIMITER, DES GARANTIES QUANT À LA QUALITÉ ET À LA PRÉCISION DES DIMENSIONS.



0 1 2 3m 1:70

Page 7/18

SURFACE TOTALE : 210.71 m² • SURFACE HABITABLE : 210.71 m² • ÉTAGES : 3 • PIÈCES : 29



▼ Cuisine 2e étage

LARGEUR : 3.20 m • LONGUEUR : 3.37 m
SURFACE : 10.77 m² • PÉRIMÈTRE : 13.13 m

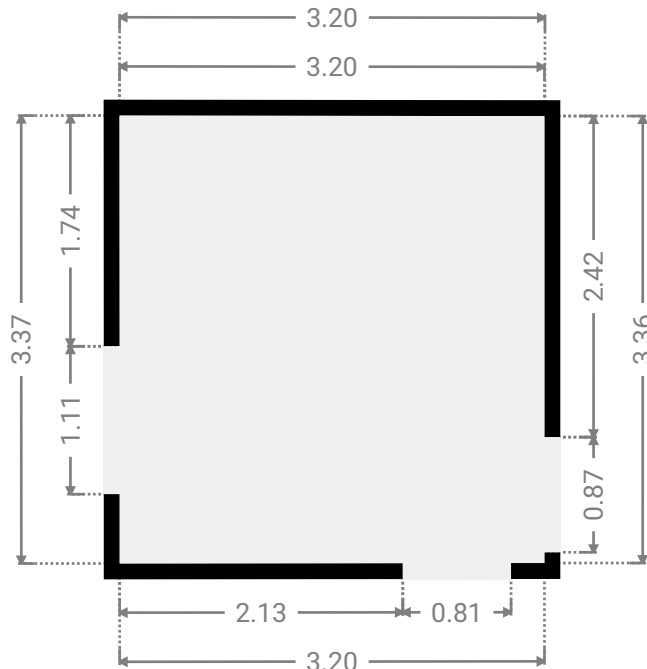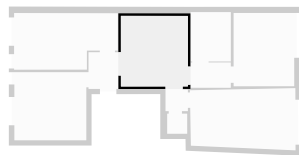

▼ Hall 2e étage

LARGEUR : 1.45 m • LONGUEUR : 1.75 m
SURFACE : 2.54 m² • PÉRIMÈTRE : 6.40 m

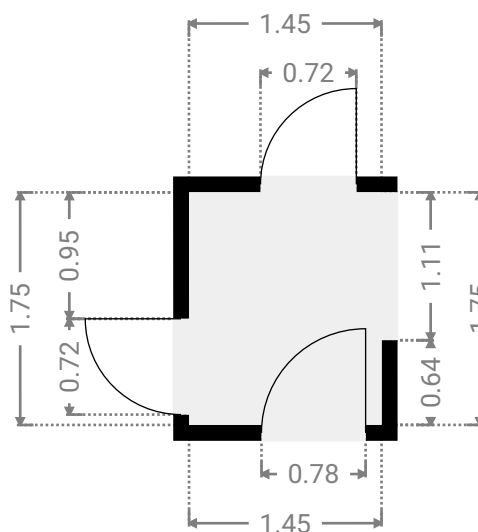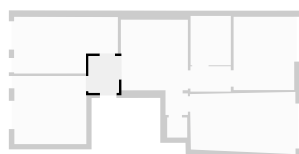



CE PLAN EST FOURNI EN L'ÉTAT SANS GARANTIE D'AUCUNE SORTIE. SENSOPIA N'ACCORDE AUCUNE GARANTIE, Y COMPRIS, SANS S'Y LIMITER, DES GARANTIES QUANT À LA QUALITÉ ET À LA PRÉCISION DES DIMENSIONS.

0.0 0.5 1.0 1.5 2.0 2.5m
1:57

Page 8/18



▼ Hall 2e étage

LARGEUR : 1.93 m • LONGUEUR : 1.21 m
SURFACE : 2.33 m² • PÉRIMÈTRE : 6.27 m

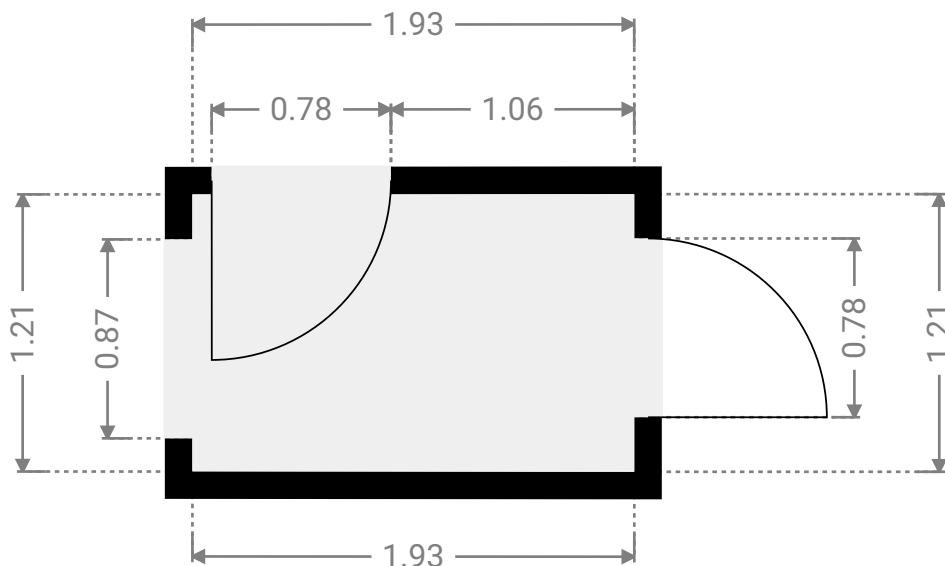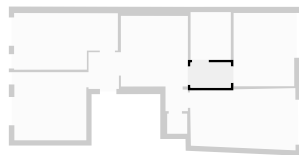



▼ Hall 2e étage

LARGEUR : 1.07 m • LONGUEUR : 1.03 m
SURFACE : 1.10 m² • PÉRIMÈTRE : 4.19 m

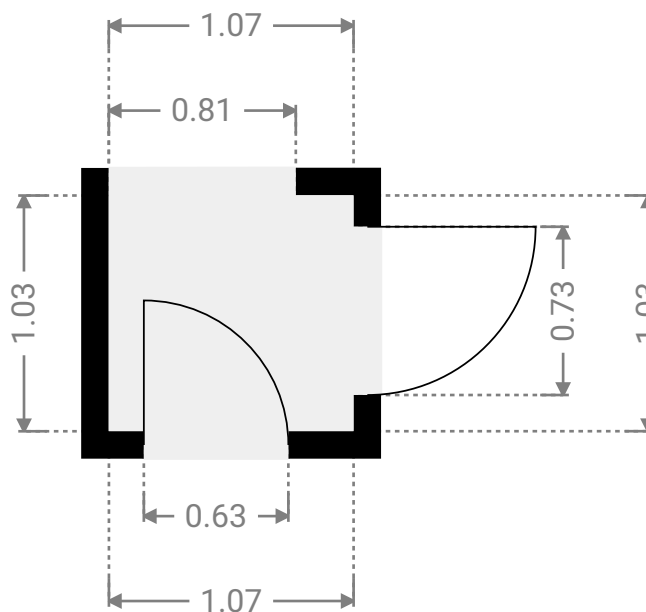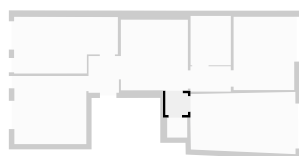



▼ Kot 2e étage

LARGEUR : 2.89 m • LONGUEUR : 3.50 m
SURFACE : 10.11 m² • PÉRIMÈTRE : 12.78 m

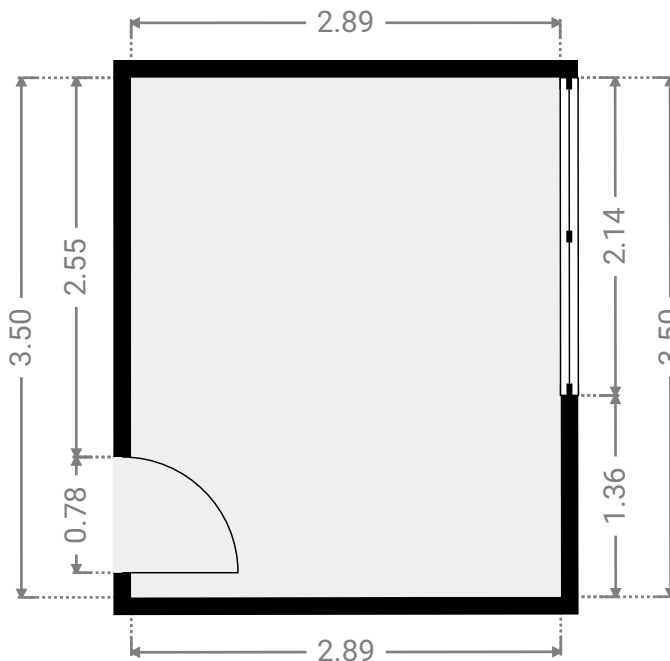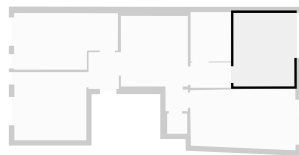

▼ Kot 2e étage



LARGEUR : 5.04 m • LONGUEUR : 2.97 m
SURFACE : 14.07 m² • PÉRIMÈTRE : 15.65 m

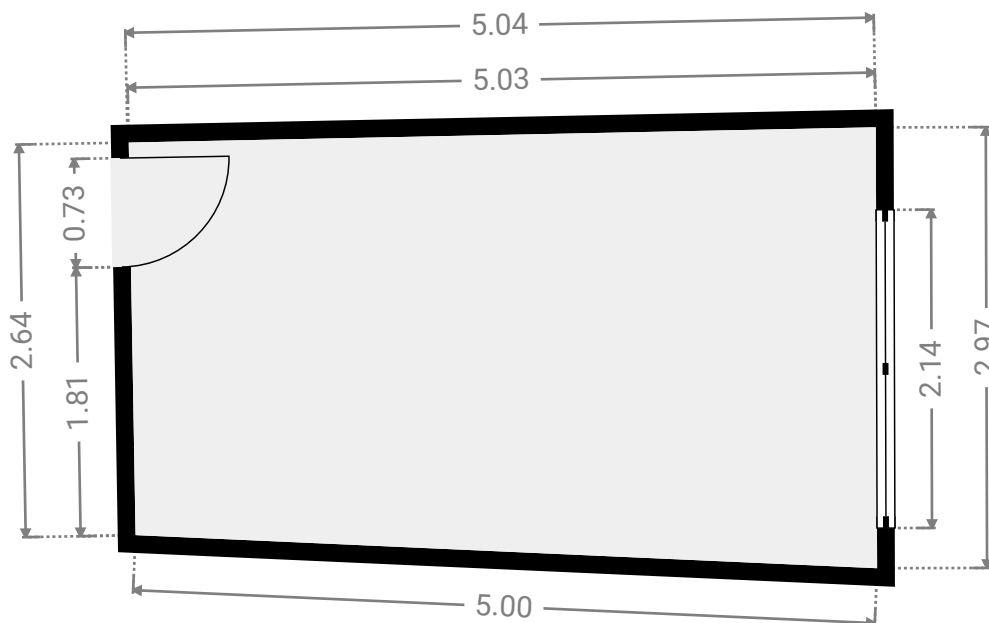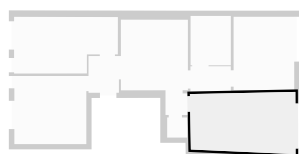

SURFACE TOTALE : 210.71 m² • SURFACE HABITABLE : 210.71 m² • ÉTAGES : 3 • PIÈCES : 29



▼ Kot 2e étage

LARGEUR : 4.95 m • LONGUEUR : 2.71 m
SURFACE : 12.01 m² • PÉRIMÈTRE : 15.30 m

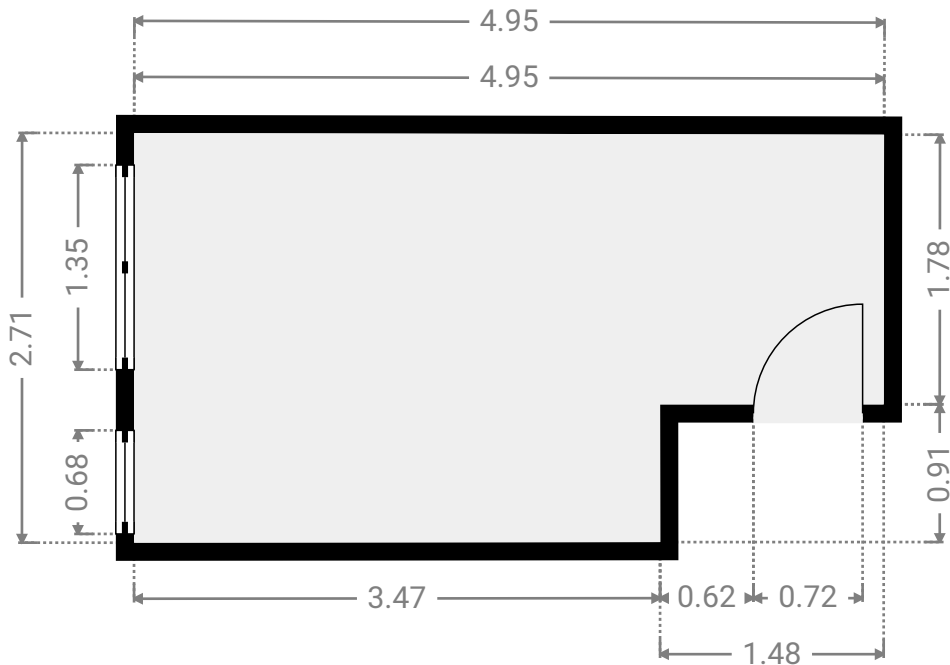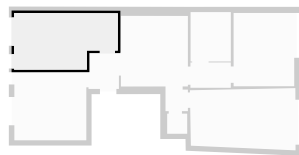

▼ Kot 2e étage

LARGEUR : 3.43 m • LONGUEUR : 3.25 m
SURFACE : 11.16 m² • PÉRIMÈTRE : 13.37 m

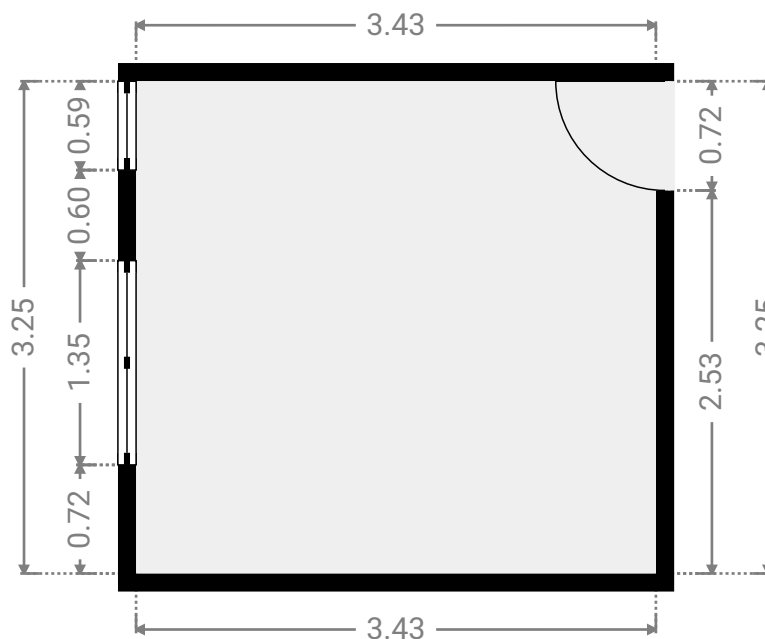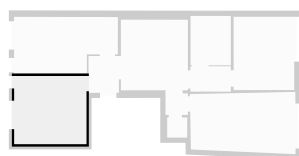

CE PLAN EST FOURNI EN L'ÉTAT SANS GARANTIE D'AUCUNE SORTIE. SENSOPIA N'ACCORDE AUCUNE GARANTIE, Y COMPRIS, SANS S'Y LIMITER, DES GARANTIES QUANT À LA QUALITÉ ET À LA PRÉCISION DES DIMENSIONS.



0.0 0.5 1.0 1.5 2.0m
1:50

Page 11/18

SURFACE TOTALE : 210.71 m² • SURFACE HABITABLE : 210.71 m² • ÉTAGES : 3 • PIÈCES : 29



▼ SDD 2e étage

LARGEUR : 1.92 m • LONGUEUR : 2.36 m
SURFACE : 4.52 m² • PÉRIMÈTRE : 8.55 m

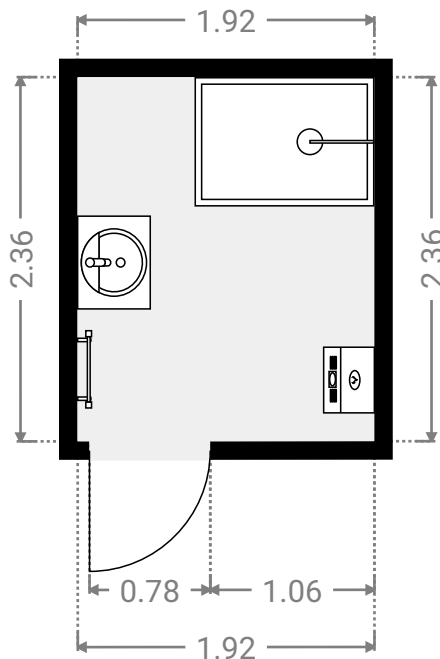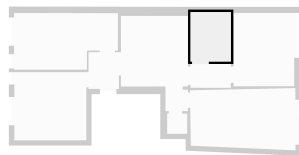

▼ WC 2e étage

LARGEUR : 0.96 m • LONGUEUR : 0.96 m
SURFACE : 0.92 m² • PÉRIMÈTRE : 3.83 m

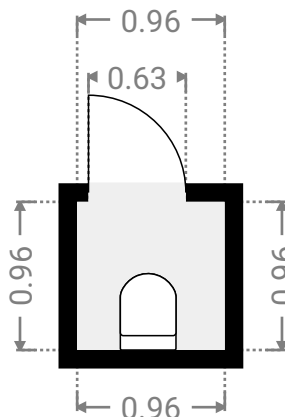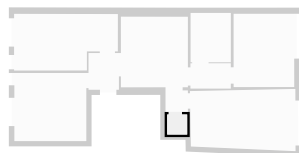

CE PLAN EST FOURNI EN L'ÉTAT SANS GARANTIE D'AUCUNE SORTIE. SENSOPIA N'ACCORDE AUCUNE GARANTIE, Y COMPRIS, SANS S'Y LIMITER, DES GARANTIES QUANT À LA QUALITÉ ET À LA PRÉCISION DES DIMENSIONS.

0.0 0.5 1.0 1.5 2.0m


1:49

Page 12/18

SURFACE TOTALE : 210.71 m² • SURFACE HABITABLE : 210.71 m² • ÉTAGES : 3 • PIÈCES : 29

▼ 3e étage

SURFACE TOTALE : 70.44 m² • SURFACE HABITABLE : 70.44 m² • PIÈCES : 10

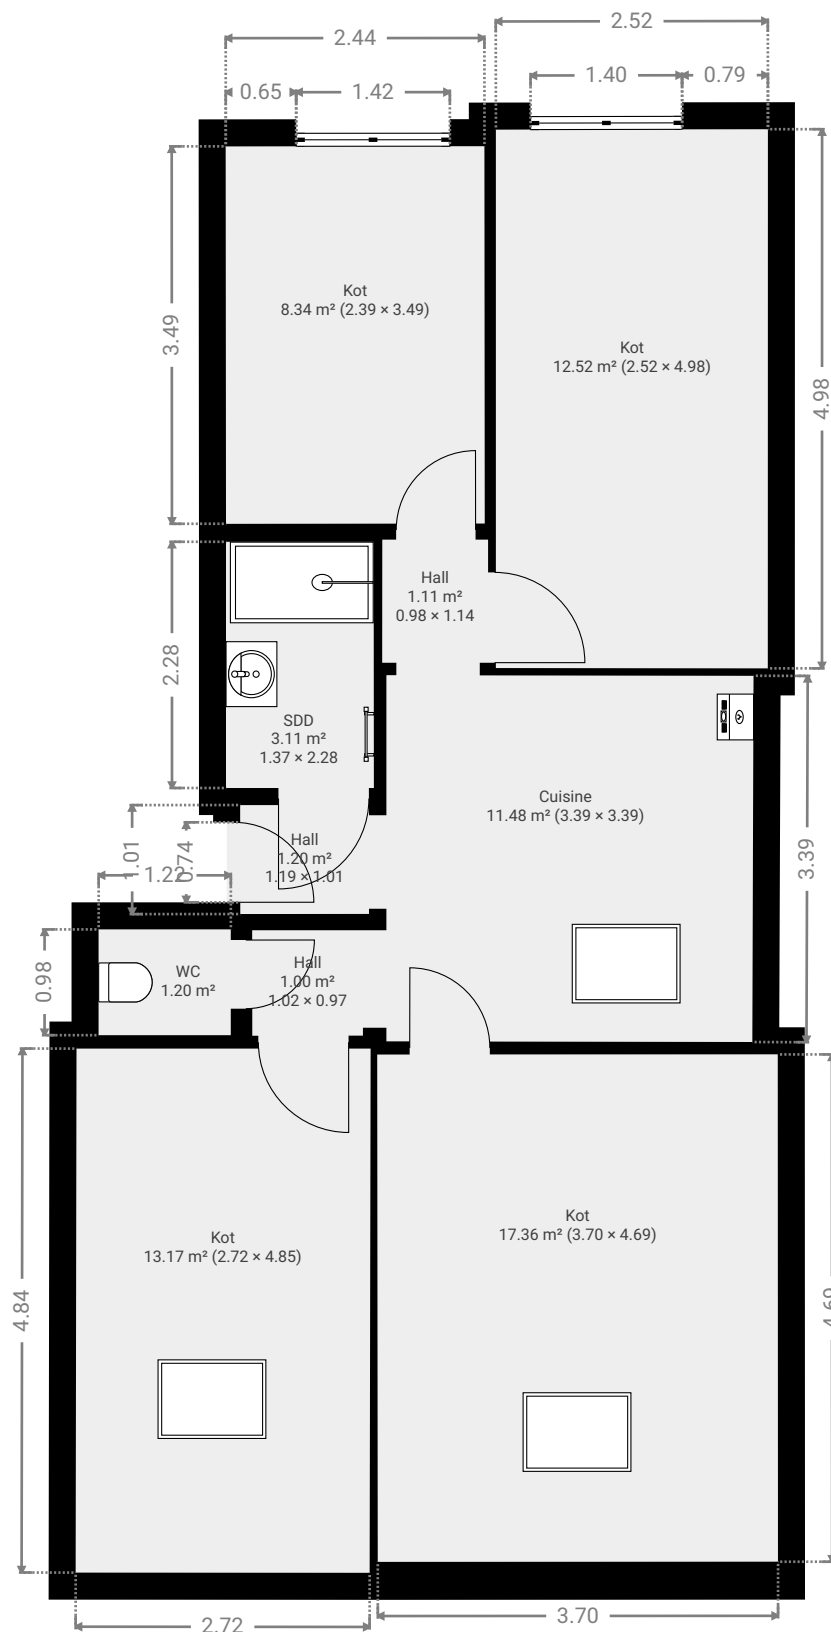

CE PLAN EST FOURNI EN L'ÉTAT SANS GARANTIE D'AUCUNE SORTIE. SENSOPIA N'ACCORDE AUCUNE GARANTIE, Y COMPRIS, SANS S'Y LIMITER, DES GARANTIES QUANT À LA QUALITÉ ET À LA PRÉCISION DES DIMENSIONS.



0 1 2 3m 1:70

Page 13/18

SURFACE TOTALE : 210.71 m² • SURFACE HABITABLE : 210.71 m² • ÉTAGES : 3 • PIÈCES : 29



▼ Cuisine 3e étage

LARGEUR : 3.39 m • LONGUEUR : 3.39 m
SURFACE : 11.48 m² • PÉRIMÈTRE : 13.55 m

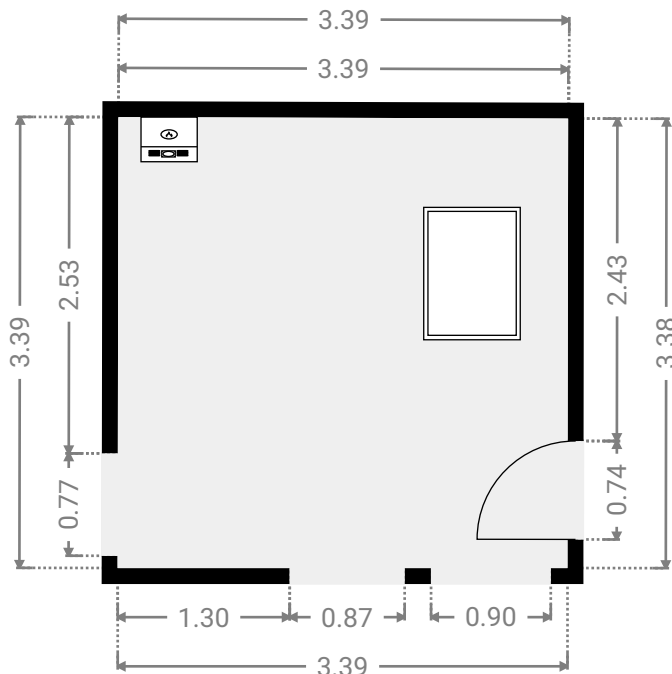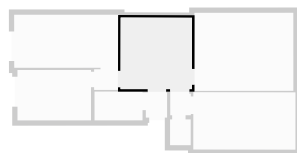

▼ Hall 3e étage

LARGEUR : 1.14 m • LONGUEUR : 0.98 m
SURFACE : 1.11 m² • PÉRIMÈTRE : 4.23 m

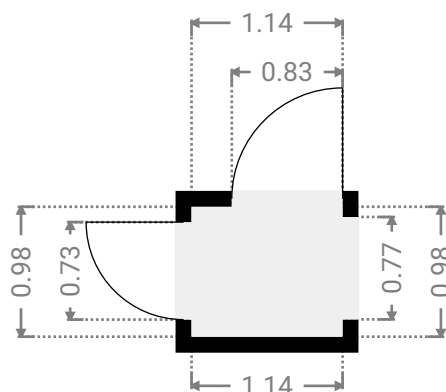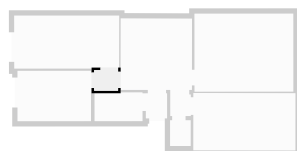

CE PLAN EST FOURNI EN L'ÉTAT SANS GARANTIE D'AUCUNE SORTIE. SENSOPIA N'ACCORDE AUCUNE GARANTIE, Y COMPRIS, SANS S'Y LIMITER, DES GARANTIES QUANT À LA QUALITÉ ET À LA PRÉCISION DES DIMENSIONS.


0.0 0.5 1.0 1.5 2.0 2.5m
1:57

Page 14/18

SURFACE TOTALE : 210.71 m² • SURFACE HABITABLE : 210.71 m² • ÉTAGES : 3 • PIÈCES : 29



▼ Hall 3e étage

LARGEUR : 1.01 m • LONGUEUR : 1.19 m
SURFACE : 1.20 m² • PÉRIMÈTRE : 4.40 m

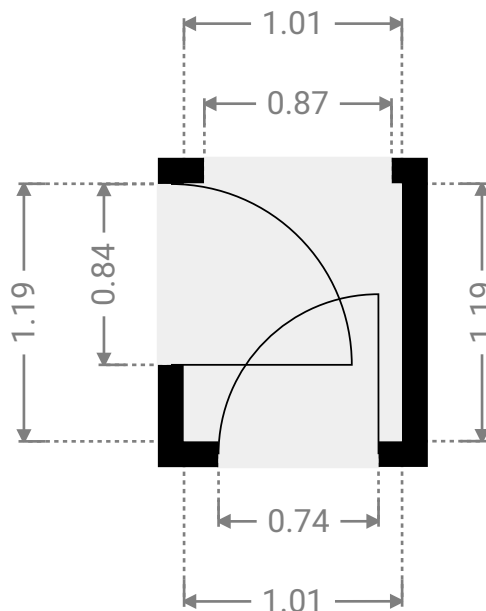

▼ Hall 3e étage

LARGEUR : 0.97 m • LONGUEUR : 1.02 m
SURFACE : 1.00 m² • PÉRIMÈTRE : 4.00 m

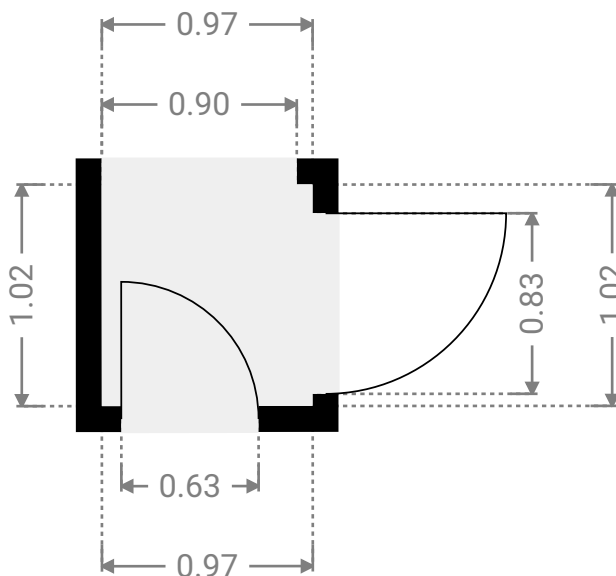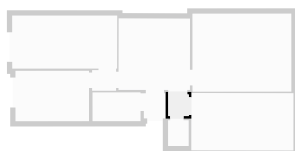



CE PLAN EST FOURNI EN L'ÉTAT SANS GARANTIE D'AUCUNE SORTIE. SENSOPIA N'ACCORDE AUCUNE GARANTIE, Y COMPRIS, SANS S'Y LIMITER, DES GARANTIES QUANT À LA QUALITÉ ET À LA PRÉCISION DES DIMENSIONS.

0.0 0.5 1.0 1.5m
1:35

Page 15/18



▼ Kot 3e étage

LARGEUR : 3.49 m • LONGUEUR : 2.39 m
SURFACE : 8.34 m² • PÉRIMÈTRE : 11.76 m

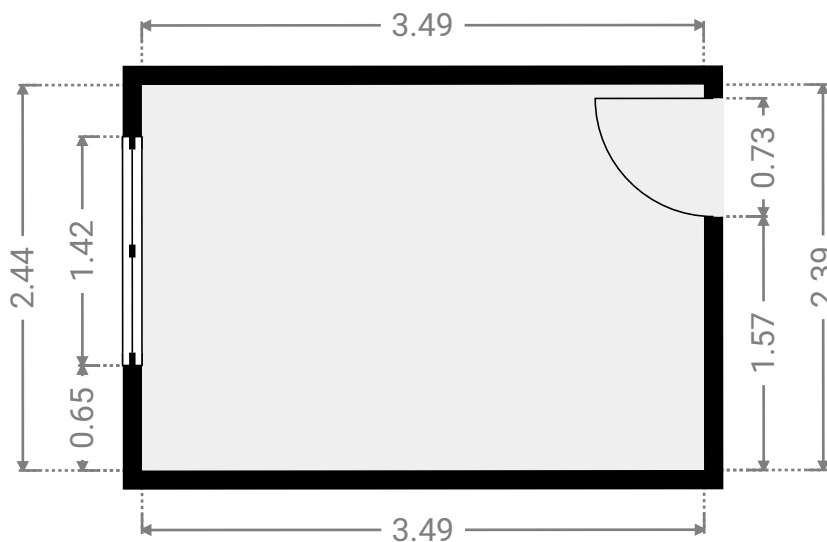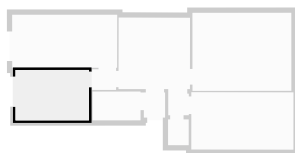



▼ Kot 3e étage

LARGEUR : 4.85 m • LONGUEUR : 2.72 m
SURFACE : 13.17 m² • PÉRIMÈTRE : 15.13 m

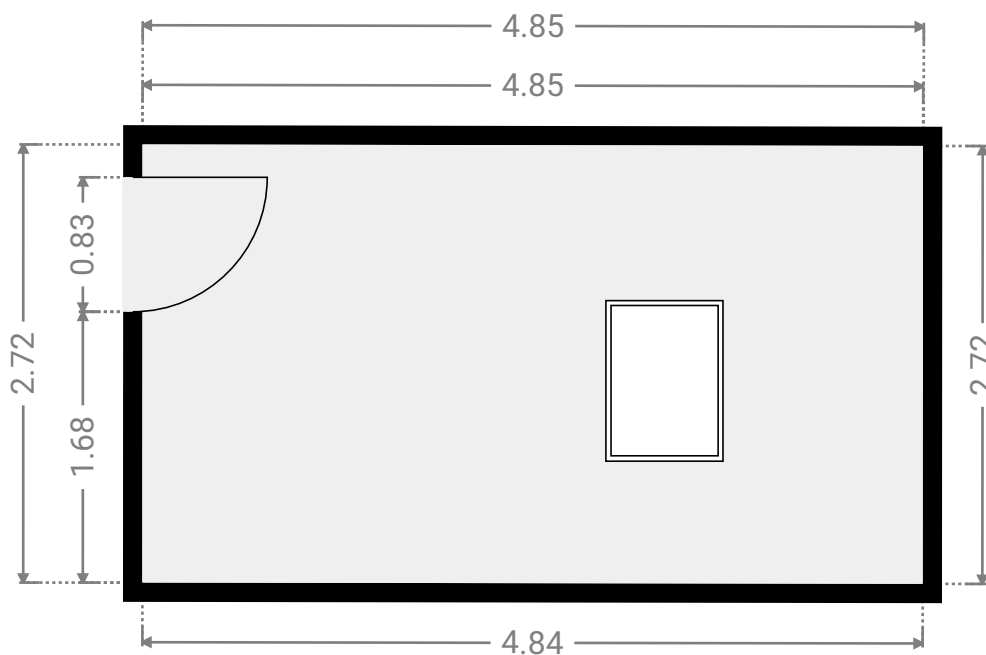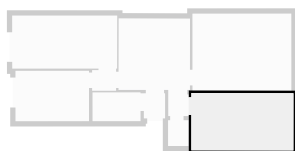



▼ Kot 3e étage

LARGEUR : 4.69 m • LONGUEUR : 3.70 m
SURFACE : 17.36 m² • PÉRIMÈTRE : 16.78 m

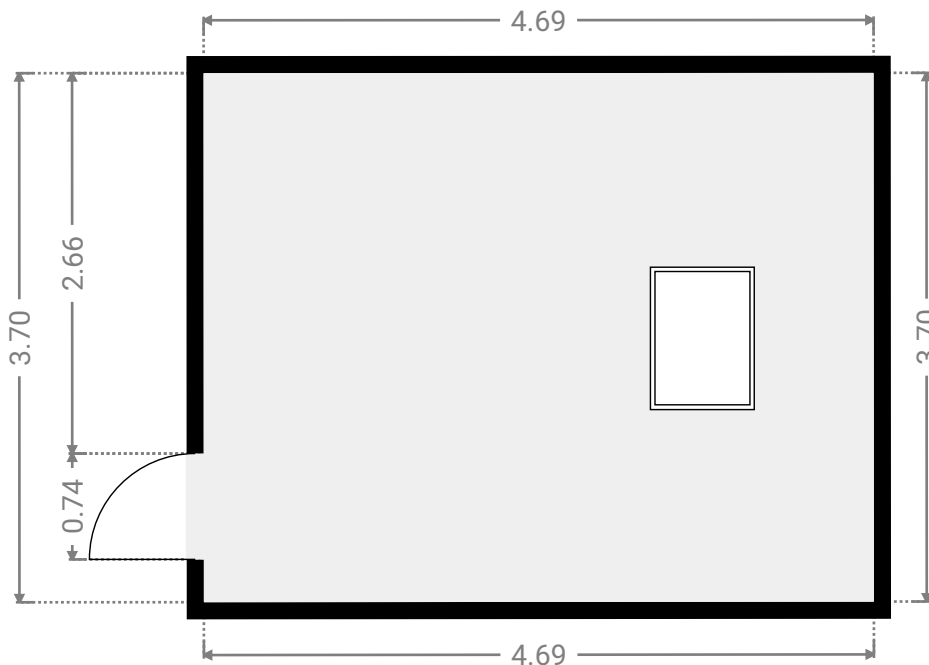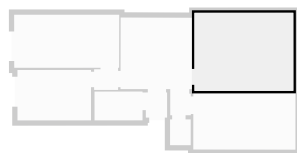



▼ Kot 3e étage

LARGEUR : 4.98 m • LONGUEUR : 2.52 m
SURFACE : 12.52 m² • PÉRIMÈTRE : 14.99 m

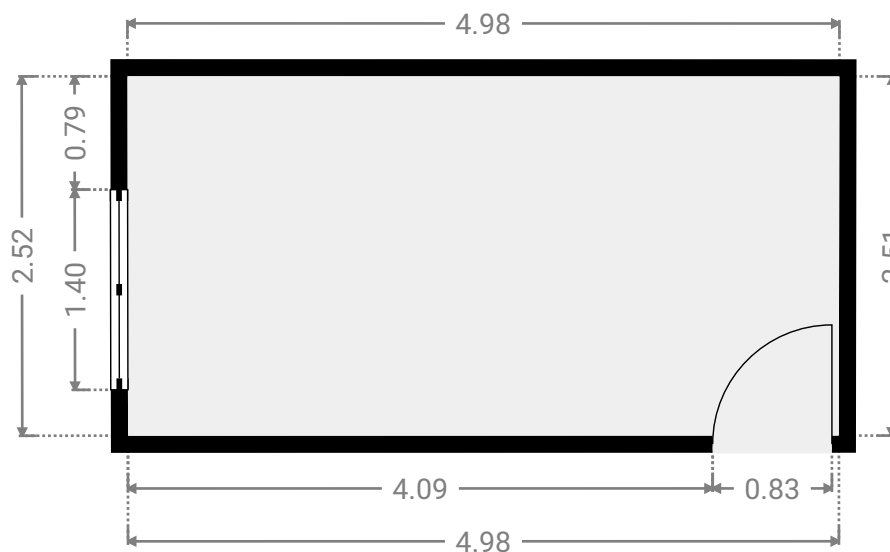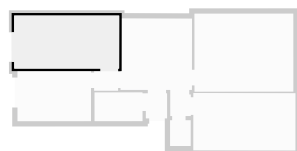

▼ SDD 3e étage

LARGEUR : 2.28 m • LONGUEUR : 1.37 m
SURFACE : 3.11 m² • PÉRIMÈTRE : 7.28 m

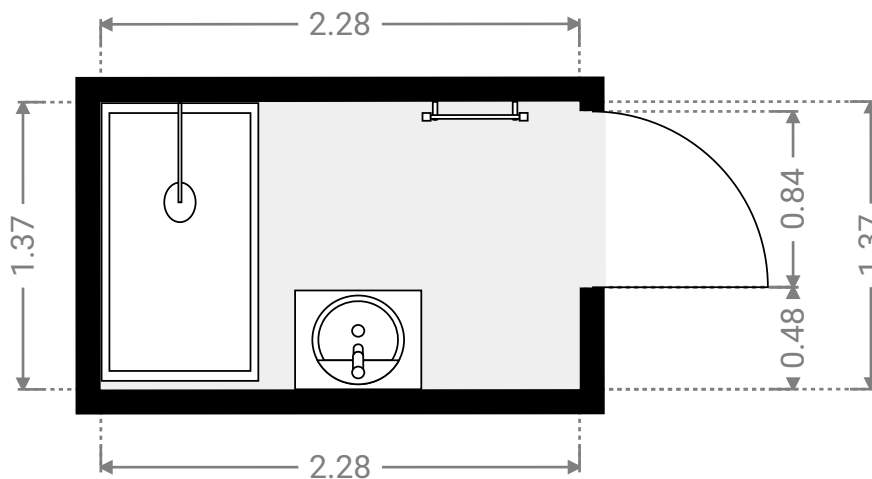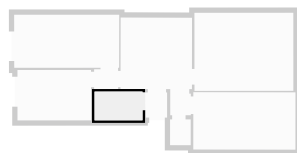

▼ WC 3e étage

LARGEUR : 0.98 m • LONGUEUR : 1.22 m
SURFACE : 1.20 m² • PÉRIMÈTRE : 4.40 m

