


SURFACE TOTALE : 229.84 m² • SURFACE HABITABLE : 217.87 m² • ÉTAGES : 5 • PIÈCES : 22

▼ Rez-de-chaussée

SURFACE TOTALE : 60.99 m² • SURFACE HABITABLE : 49.02 m² • PIÈCES : 6

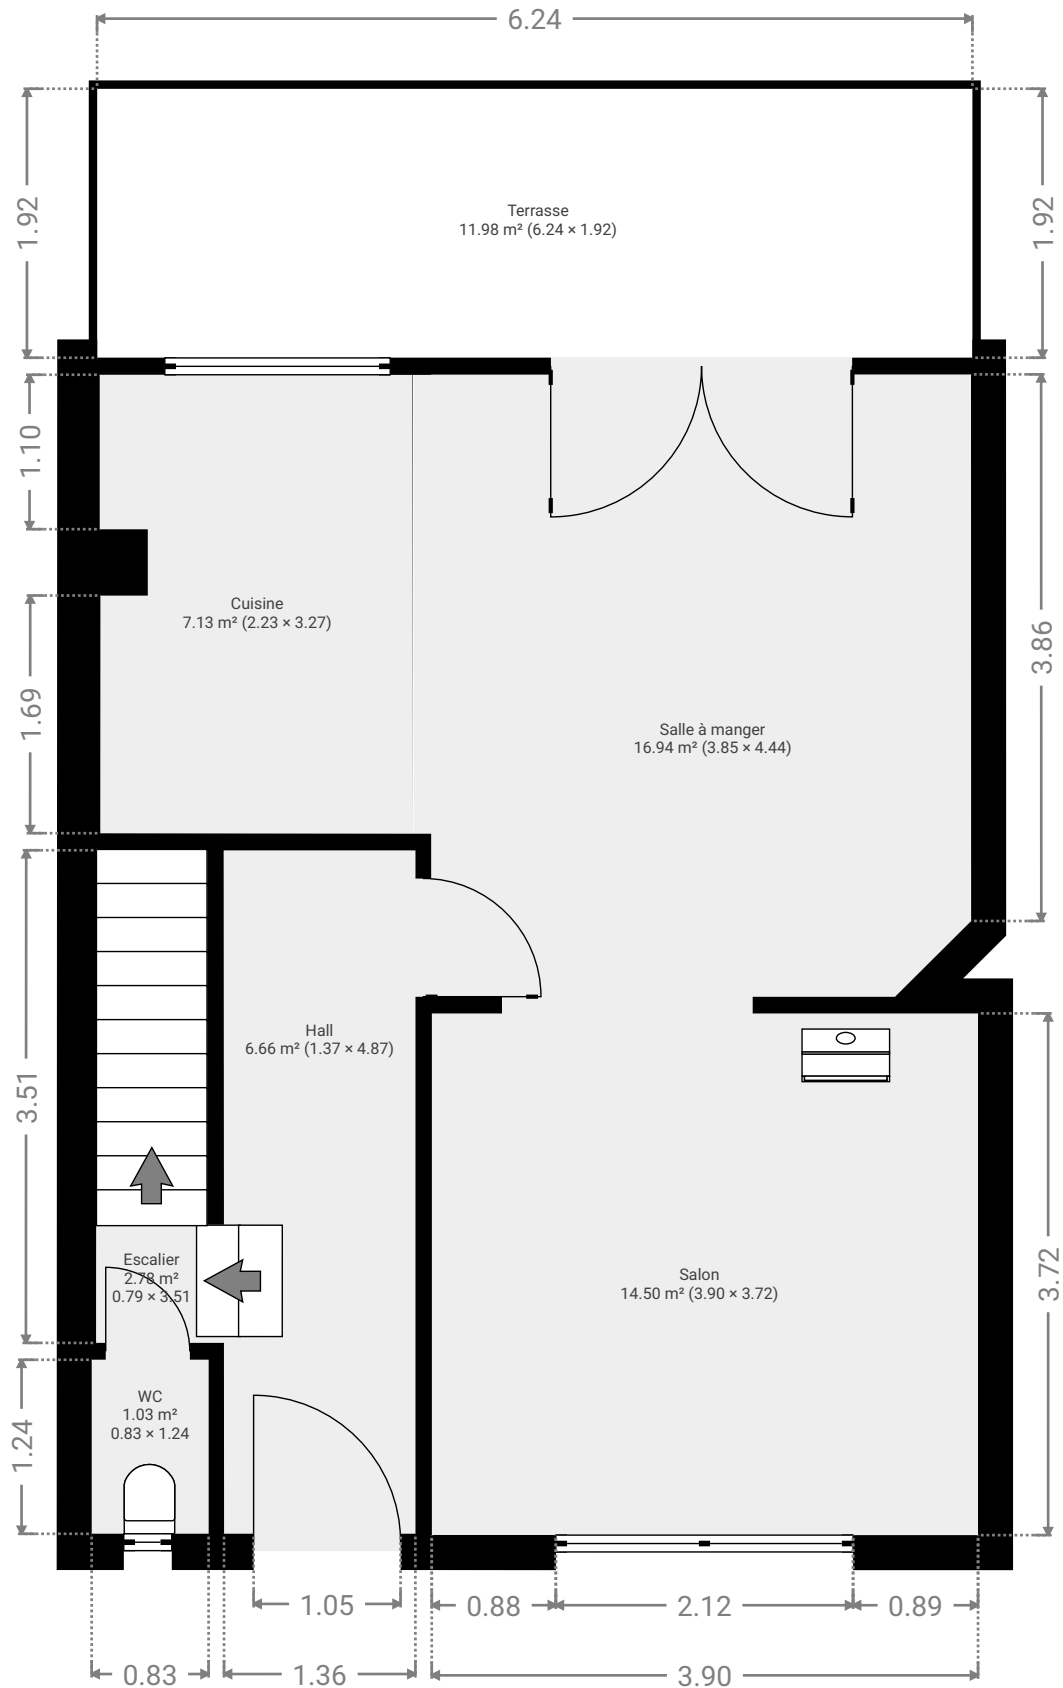



CE PLAN EST FOURNI EN L'ÉTAT SANS GARANTIE D'AUCUNE SORT. SENSOPIA N'ACCORDE AUCUNE GARANTIE, Y COMPRIS, SANS S'Y LIMITER, DES GARANTIES QUANT À LA QUALITÉ ET À LA PRÉCISION DES DIMENSIONS.

0.0 0.5 1.0 1.5 2.0 2.5m
1:54

Page 1/18



▼ Cuisine Rez-de-chaussée

LARGEUR : 2.23 m • LONGUEUR : 3.27 m
SURFACE : 7.13 m² • PÉRIMÈTRE : 11.68 m

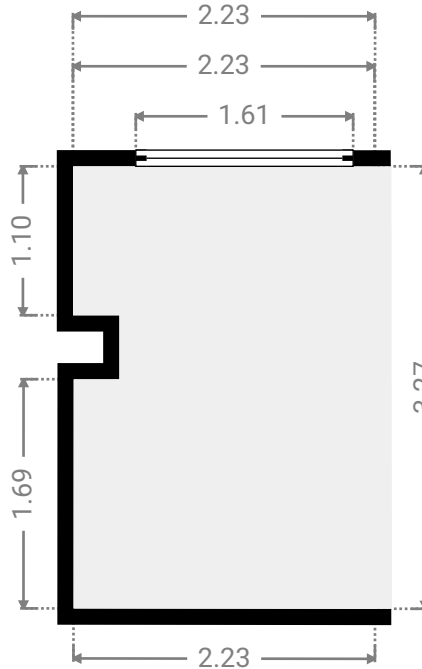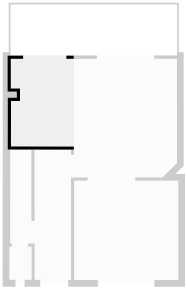

▼ Escalier Rez-de-chaussée



LARGEUR : 0.79 m • LONGUEUR : 3.51 m
SURFACE : 2.78 m² • PÉRIMÈTRE : 8.61 m

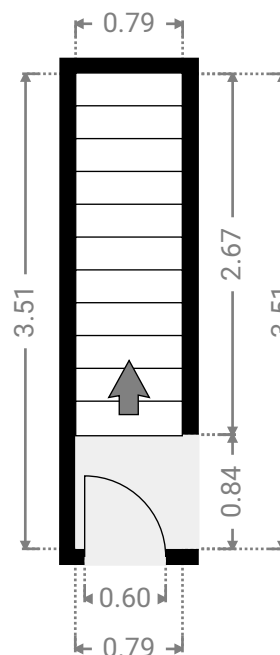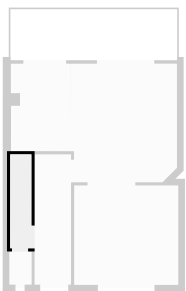

SURFACE TOTALE : 229.84 m² • SURFACE HABITABLE : 217.87 m² • ÉTAGES : 5 • PIÈCES : 22



▼ Hall Rez-de-chaussée

LARGEUR : 1.37 m • LONGUEUR : 4.87 m
SURFACE : 6.66 m² • PÉRIMÈTRE : 12.48 m

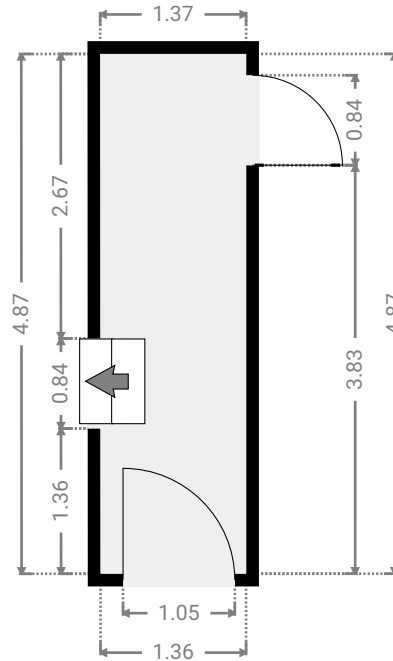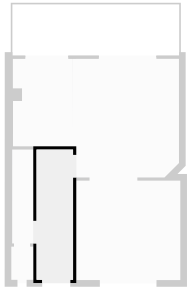

▼ Salle à manger Rez-de-chaussée

LARGEUR : 3.85 m • LONGUEUR : 4.44 m
SURFACE : 16.94 m² • PÉRIMÈTRE : 16.26 m

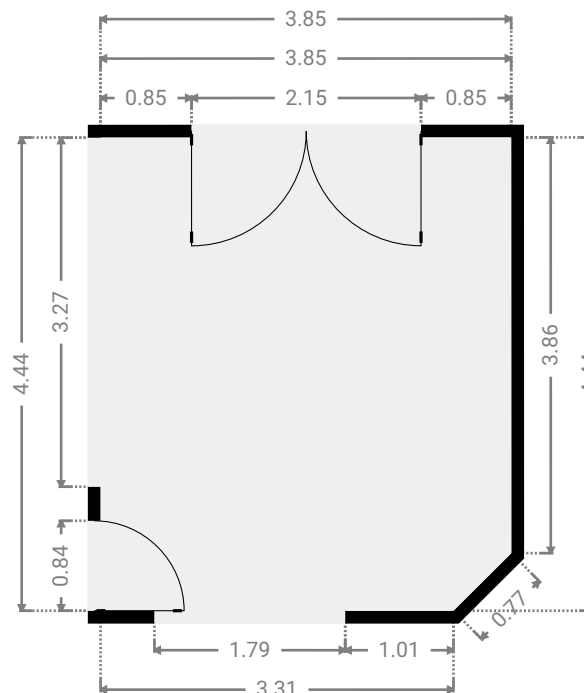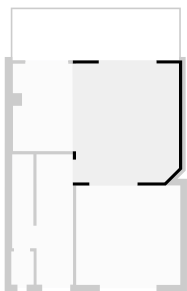

CE PLAN EST FOURNI EN L'ÉTAT SANS GARANTIE D'AUCUNE SORTIE. SENSOPIA N'ACCORDE AUCUNE GARANTIE, Y COMPRIS, SANS S'Y LIMITER, DES GARANTIES QUANT À LA QUALITÉ ET À LA PRÉCISION DES DIMENSIONS.



0 1 2 3m

1:71
Page 3/18

SURFACE TOTALE : 229.84 m² • SURFACE HABITABLE : 217.87 m² • ÉTAGES : 5 • PIÈCES : 22



▼ Salon Rez-de-chaussée

LARGEUR : 3.90 m • LONGUEUR : 3.72 m
SURFACE : 14.50 m² • PÉRIMÈTRE : 15.23 m

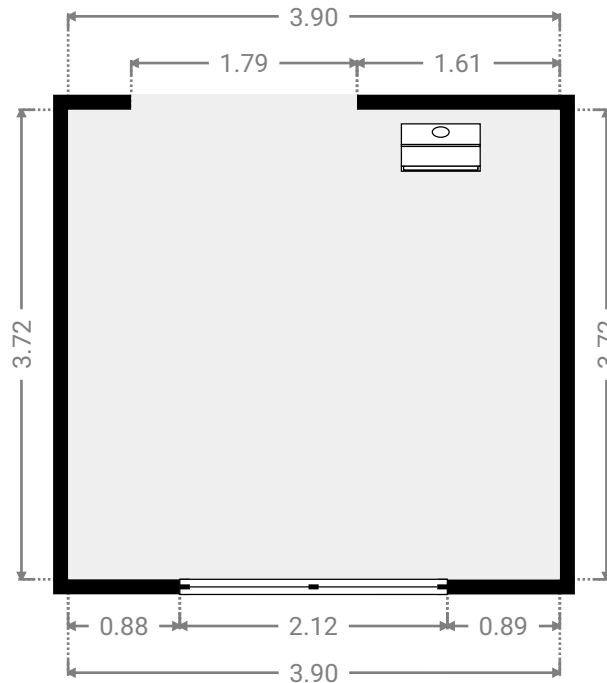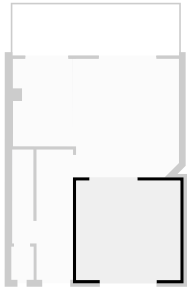

▼ Terrasse Rez-de-chaussée

LARGEUR : 6.24 m • LONGUEUR : 1.92 m
SURFACE : 11.98 m² • PÉRIMÈTRE : 16.32 m

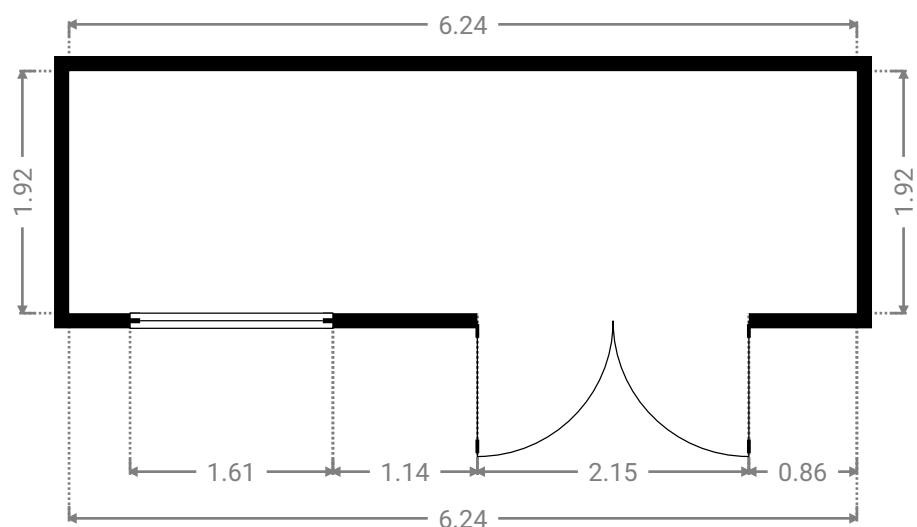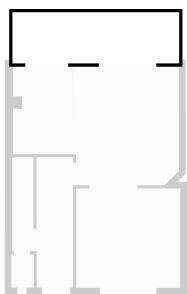

CE PLAN EST FOURNI EN L'ÉTAT SANS GARANTIE D'AUCUNE SORTIE. SENSOPIA N'ACCORDE AUCUNE GARANTIE, Y COMPRIS, SANS S'Y LIMITER, DES GARANTIES QUANT À LA QUALITÉ ET À LA PRÉCISION DES DIMENSIONS.

0.0 0.5 1.0 1.5 2.0 2.5m
1:60



Page 4/18

SURFACE TOTALE : 229.84 m² • SURFACE HABITABLE : 217.87 m² • ÉTAGES : 5 • PIÈCES : 22

▼ WC


Rez-de-chaussée

LARGEUR : 0.83 m • LONGUEUR : 1.24 m
SURFACE : 1.03 m² • PÉRIMÈTRE : 4.15 m

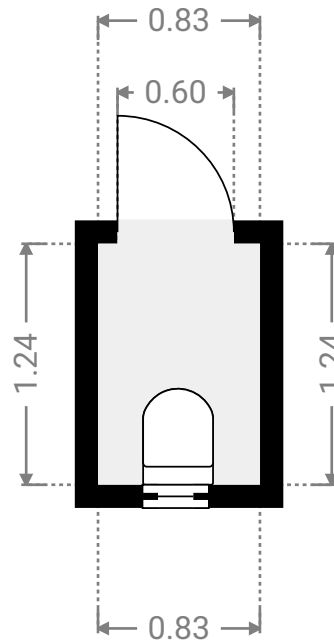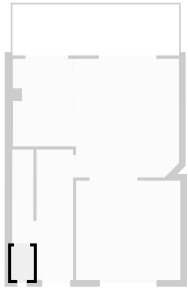

▼ 1er étage



SURFACE TOTALE : 50.37 m² • SURFACE HABITABLE : 50.37 m² • PIÈCES : 6

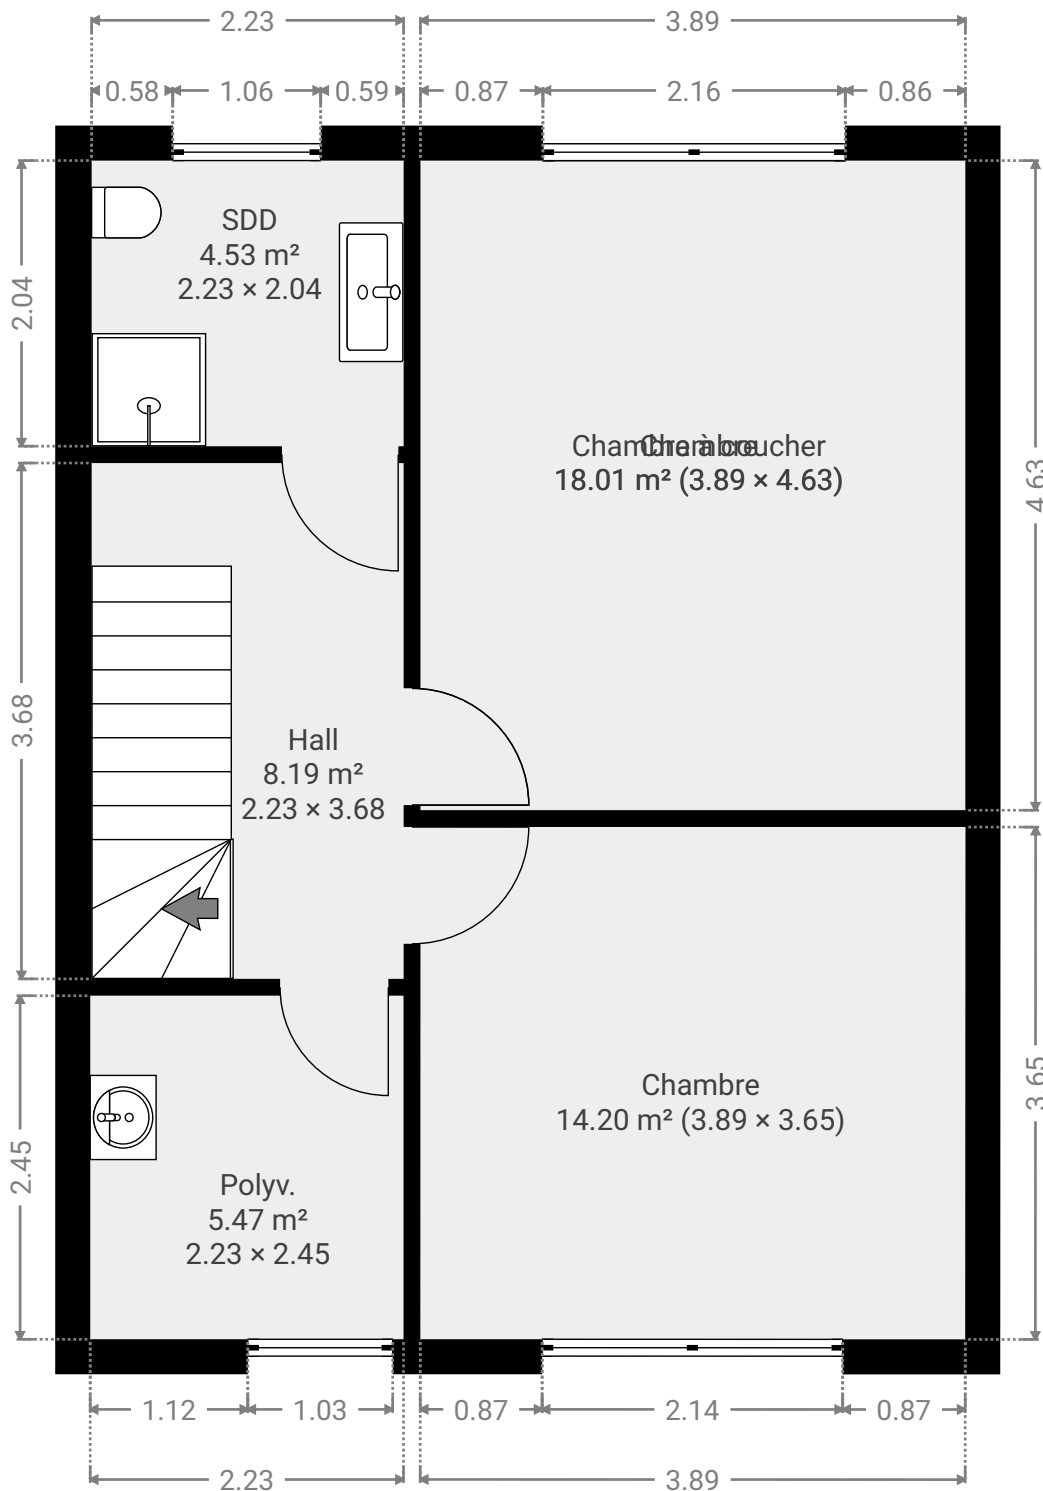

SURFACE TOTALE : 229.84 m² • SURFACE HABITABLE : 217.87 m² • ÉTAGES : 5 • PIÈCES : 22



▼ Chambre 1er étage

LARGEUR : 3.89 m • LONGUEUR : 4.63 m
SURFACE : 18.01 m² • PÉRIMÈTRE : 17.04 m

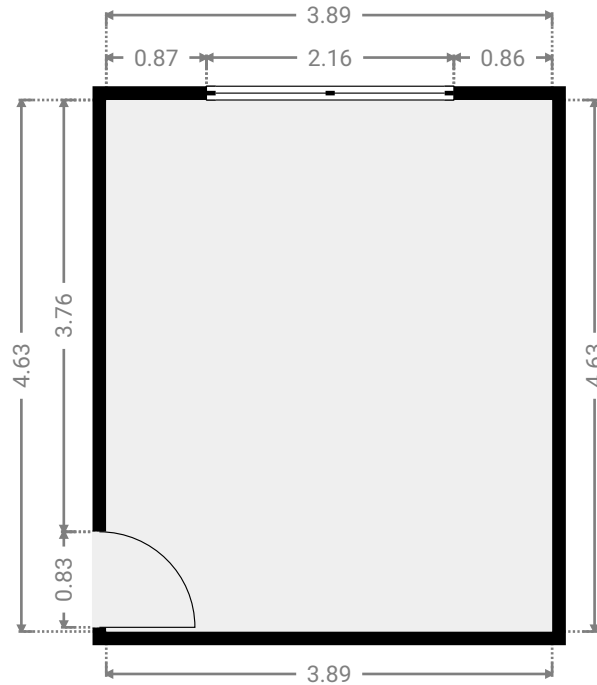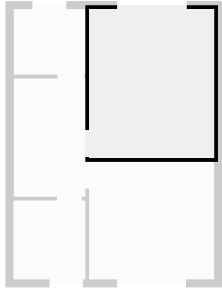

▼ Chambre 1er étage

LARGEUR : 3.89 m • LONGUEUR : 3.65 m
SURFACE : 14.20 m² • PÉRIMÈTRE : 15.08 m

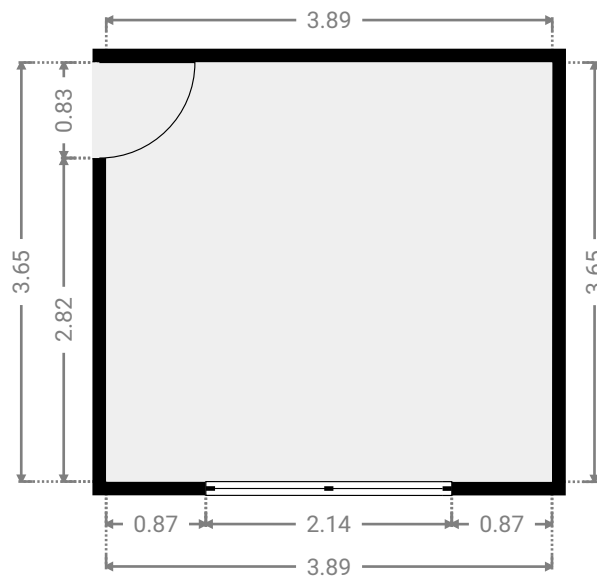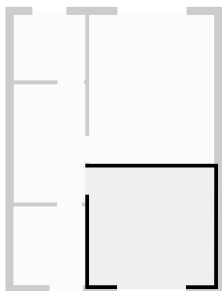

CE PLAN EST FOURNI EN L'ÉTAT SANS GARANTIE D'AUCUNE SORTE. SENSOPIA N'ACCORDE AUCUNE GARANTIE, Y COMPRIS, SANS S'Y LIMITER, DES GARANTIES QUANT À LA QUALITÉ ET À LA PRÉCISION DES DIMENSIONS.



0 1 2 3m 1:66

Page 7/18

SURFACE TOTALE : 229.84 m² • SURFACE HABITABLE : 217.87 m² • ÉTAGES : 5 • PIÈCES : 22



▼ Chambre à coucher 1er étage

LARGEUR : 3.89 m • LONGUEUR : 4.63 m
SURFACE : 18.01 m² • PÉRIMÈTRE : 17.04 m

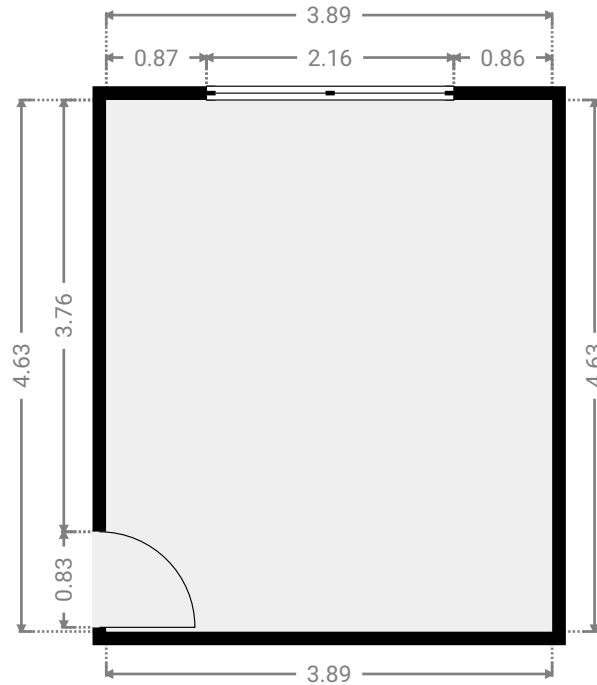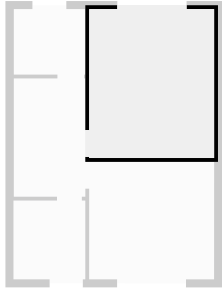

▼ Hall 1er étage

LARGEUR : 2.23 m • LONGUEUR : 3.68 m
SURFACE : 8.19 m² • PÉRIMÈTRE : 11.81 m

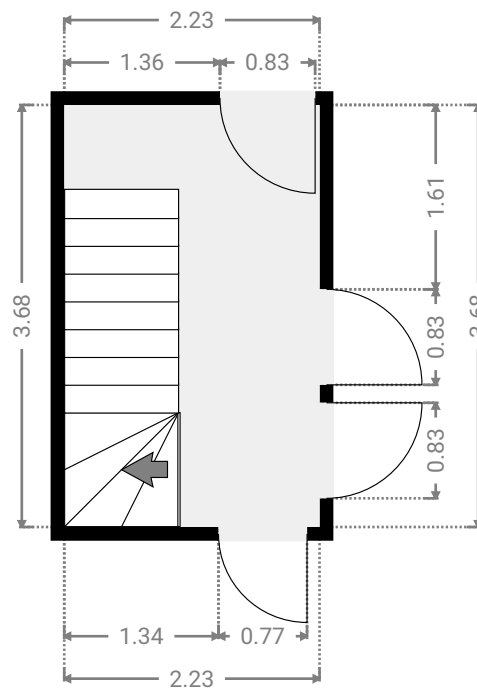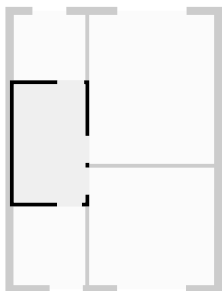

CE PLAN EST FOURNI EN L'ÉTAT SANS GARANTIE D'AUCUNE SORTIE. SENSOPIA N'ACCORDE AUCUNE GARANTIE, Y COMPRIS, SANS S'Y LIMITER, DES GARANTIES QUANT À LA QUALITÉ ET À LA PRÉCISION DES DIMENSIONS.



0 1 2 3m

1:66
Page 8/18

SURFACE TOTALE : 229.84 m² • SURFACE HABITABLE : 217.87 m² • ÉTAGES : 5 • PIÈCES : 22



▼ Polyv. 1er étage

LARGEUR : 2.23 m • LONGUEUR : 2.45 m
SURFACE : 5.47 m² • PÉRIMÈTRE : 9.37 m

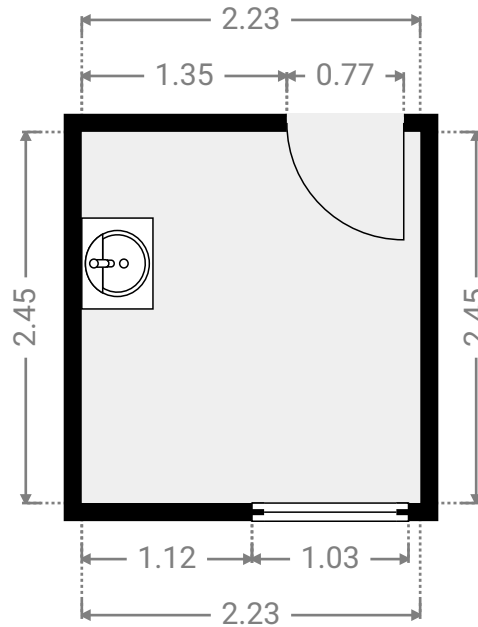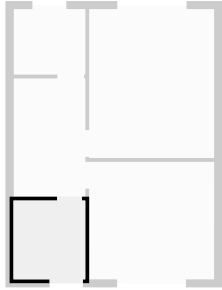

▼ SDD 1er étage

LARGEUR : 2.23 m • LONGUEUR : 2.04 m
SURFACE : 4.53 m² • PÉRIMÈTRE : 8.52 m

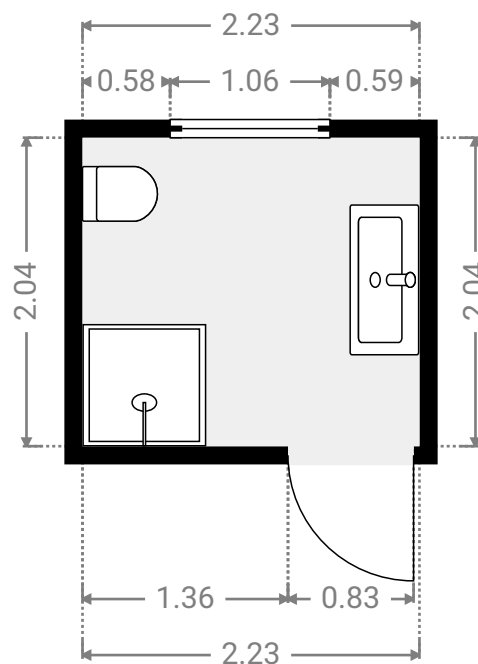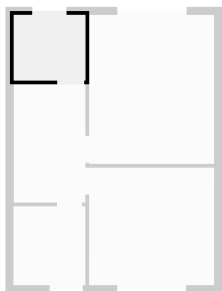

CE PLAN EST FOURNI EN L'ÉTAT SANS GARANTIE D'AUCUNE SORTIE. SENSOPIA N'ACCORDE AUCUNE GARANTIE, Y COMPRIS, SANS S'Y LIMITER, DES GARANTIES QUANT À LA QUALITÉ ET À LA PRÉCISION DES DIMENSIONS.


0.0 0.5 1.0 1.5 2.0m
1:50

Page 9/18

SURFACE TOTALE : 229.84 m² • SURFACE HABITABLE : 217.87 m² • ÉTAGES : 5 • PIÈCES : 22

▼ 2e étage

SURFACE TOTALE : 49.64 m² • SURFACE HABITABLE : 49.64 m² • PIÈCES : 4

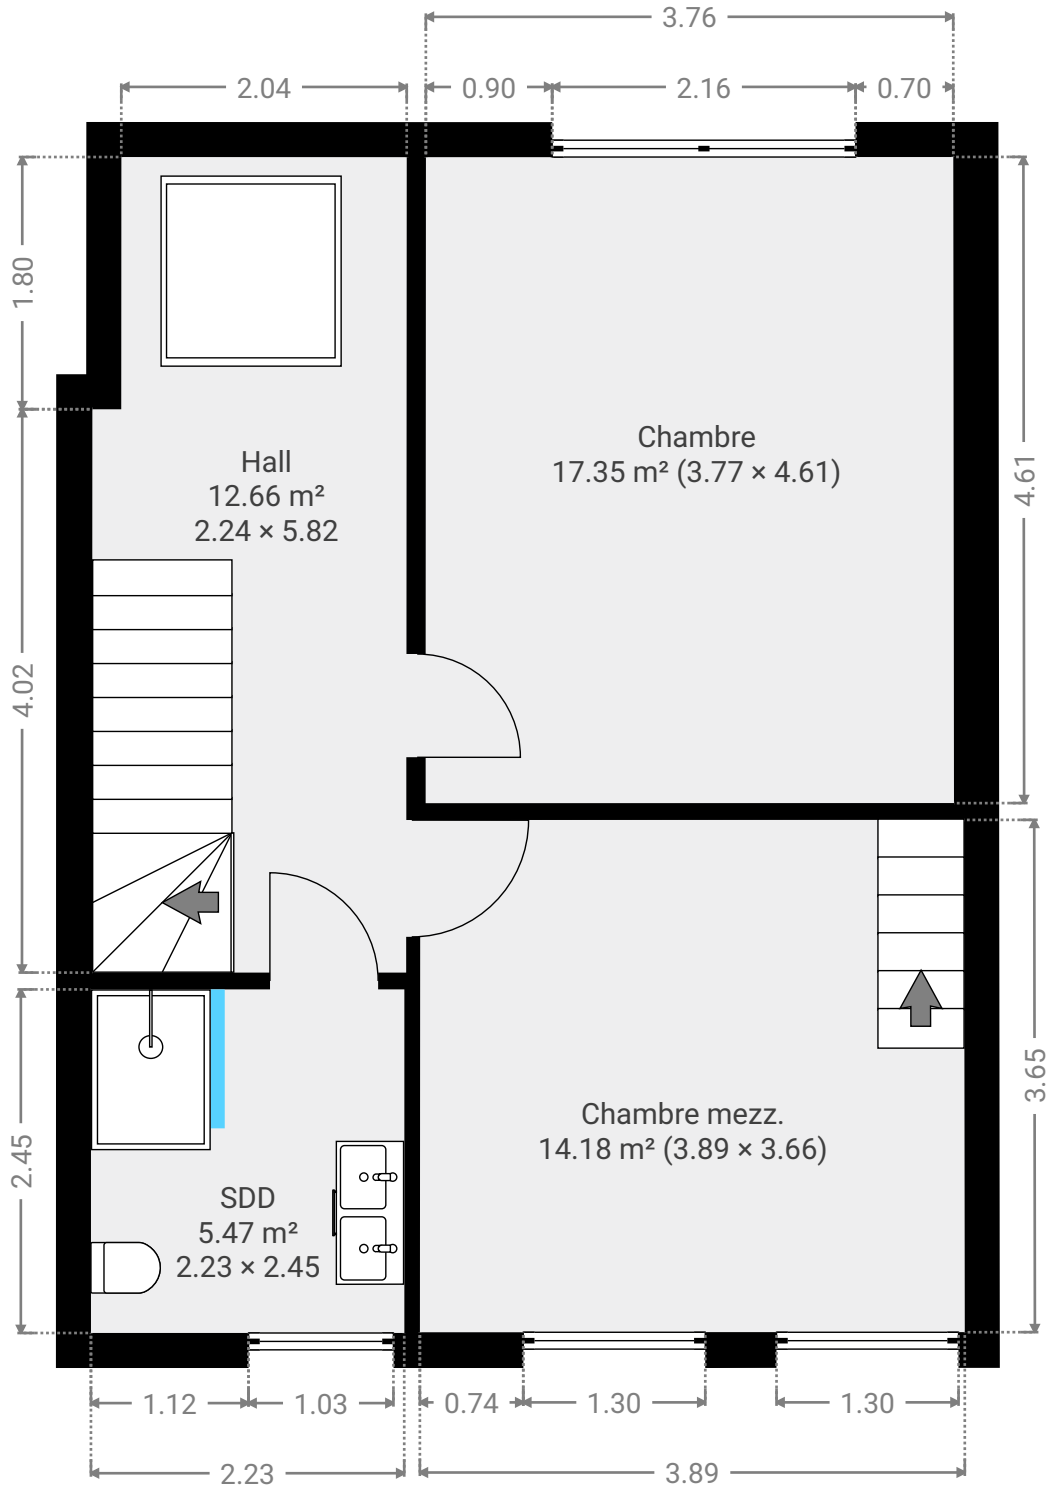

CE PLAN EST FOURNI EN L'ETAT SANS GARANTIE D'AUCUNE SORTE. SENSOPIA N'ACCORDE AUCUNE GARANTIE, Y COMPRIS, SANS S'Y LIMITER, DES GARANTIES QUANT À LA QUALITE ET À LA PRÉCISION DES DIMENSIONS.

0.0 0.5 1.0 1.5 2.0 2.5m



1:54

Page 10/18

SURFACE TOTALE : 229.84 m² • SURFACE HABITABLE : 217.87 m² • ÉTAGES : 5 • PIÈCES : 22



▼ Chambre 2e étage

LARGEUR : 3.77 m • LONGUEUR : 4.61 m
SURFACE : 17.35 m² • PÉRIMÈTRE : 16.75 m

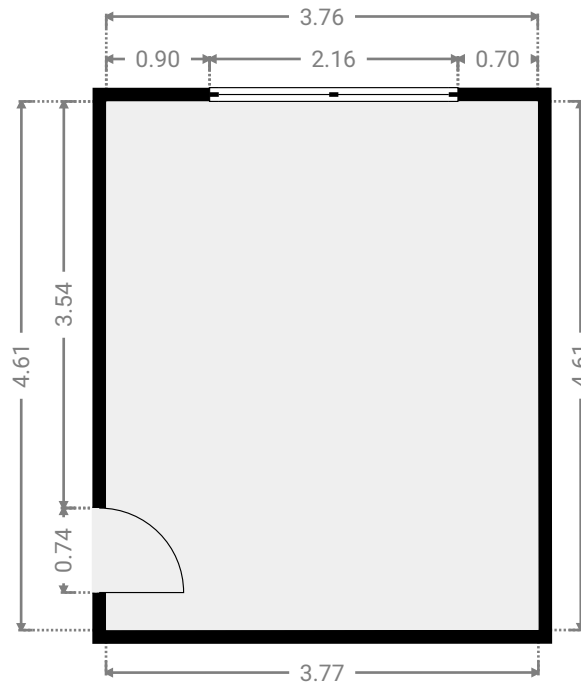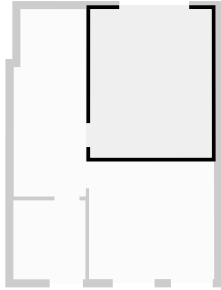

▼ Chambre mezz. 2e étage

LARGEUR : 3.89 m • LONGUEUR : 3.66 m
SURFACE : 14.18 m² • PÉRIMÈTRE : 15.07 m

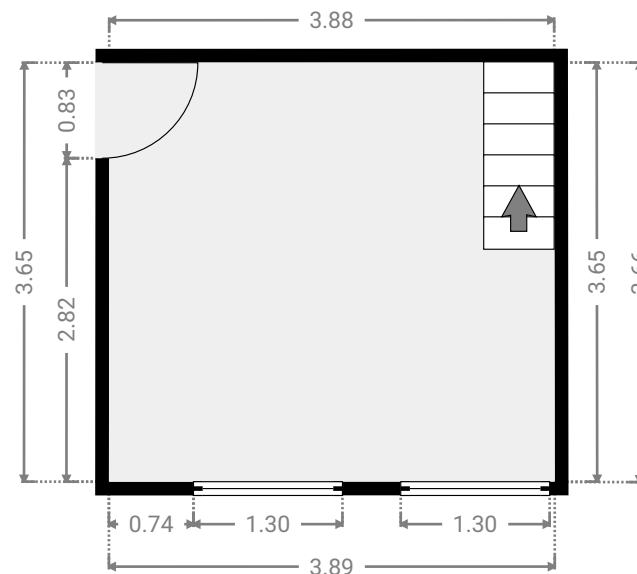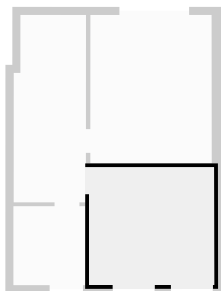

CE PLAN EST FOURNI EN L'ÉTAT SANS GARANTIE D'AUCUNE SORTIE. SENSOPIA N'ACCORDE AUCUNE GARANTIE, Y COMPRIS, SANS S'Y LIMITER, DES GARANTIES QUANT À LA QUALITÉ ET À LA PRÉCISION DES DIMENSIONS.



0 1 2 3m
1:66

Page 11/18

SURFACE TOTALE : 229.84 m² • SURFACE HABITABLE : 217.87 m² • ÉTAGES : 5 • PIÈCES : 22



▼ Hall 2e étage

LARGEUR : 2.24 m • LONGUEUR : 5.82 m
SURFACE : 12.66 m² • PÉRIMÈTRE : 16.11 m

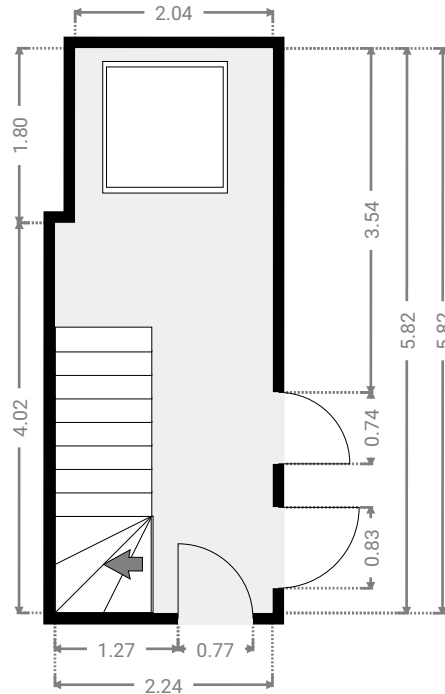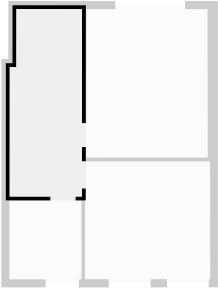

▼ SDD 2e étage

LARGEUR : 2.23 m • LONGUEUR : 2.45 m
SURFACE : 5.47 m² • PÉRIMÈTRE : 9.37 m

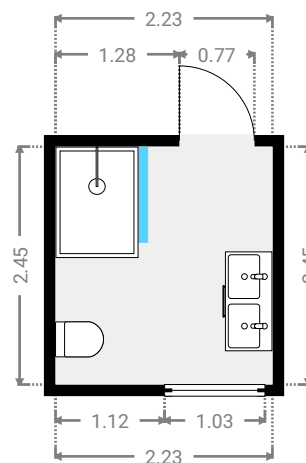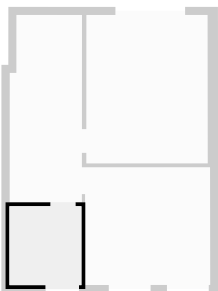


CE PLAN EST FOURNI EN L'ÉTAT SANS GARANTIE D'AUCUNE SORTIE. SENSOPIA N'ACCORDE AUCUNE GARANTIE, Y COMPRIS, SANS S'Y LIMITER, DES GARANTIES QUANT À LA QUALITÉ ET À LA PRÉCISION DES DIMENSIONS.

0 1 2 3m

1:78
Page 12/18

▼ 3e étage

SURFACE TOTALE : 19.06 m² • SURFACE HABITABLE : 19.06 m² • PIÈCES : 1

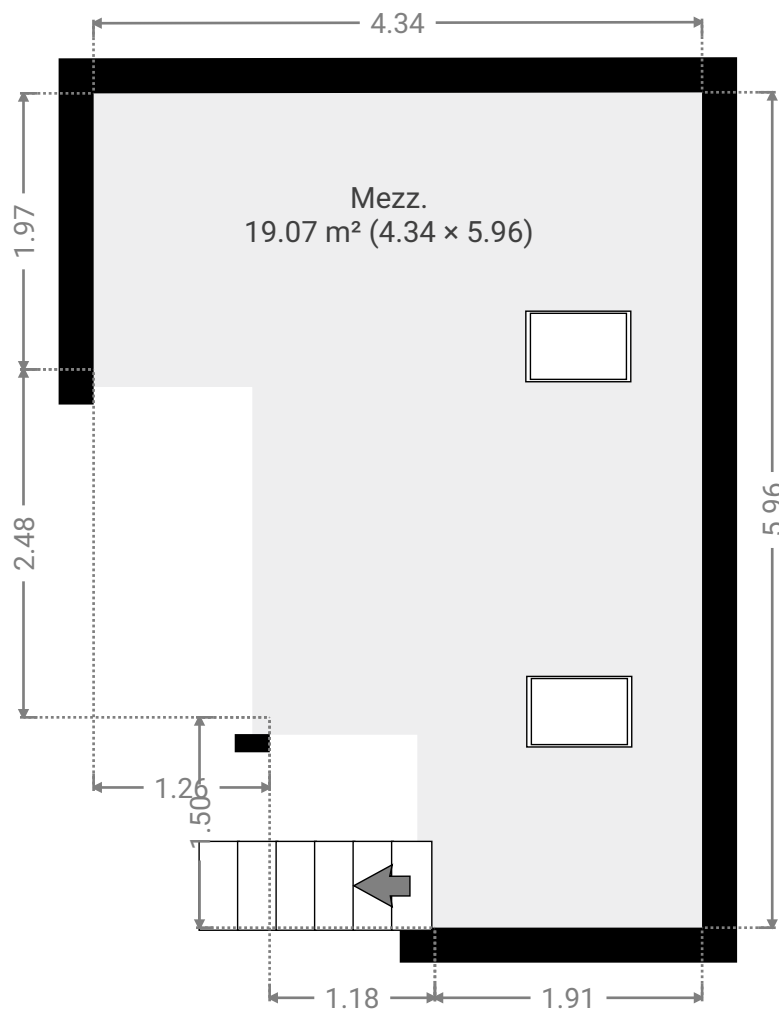


SURFACE TOTALE : 229.84 m² • SURFACE HABITABLE : 217.87 m² • ÉTAGES : 5 • PIÈCES : 22

ENVOYÉ PAR Antoine Marlair
antoine@pierremarlair.be

▼ Mezz. 3e étage

LARGEUR : 5.96 m • LONGUEUR : 4.34 m
SURFACE : 19.07 m² • PÉRIMÈTRE : 20.59 m

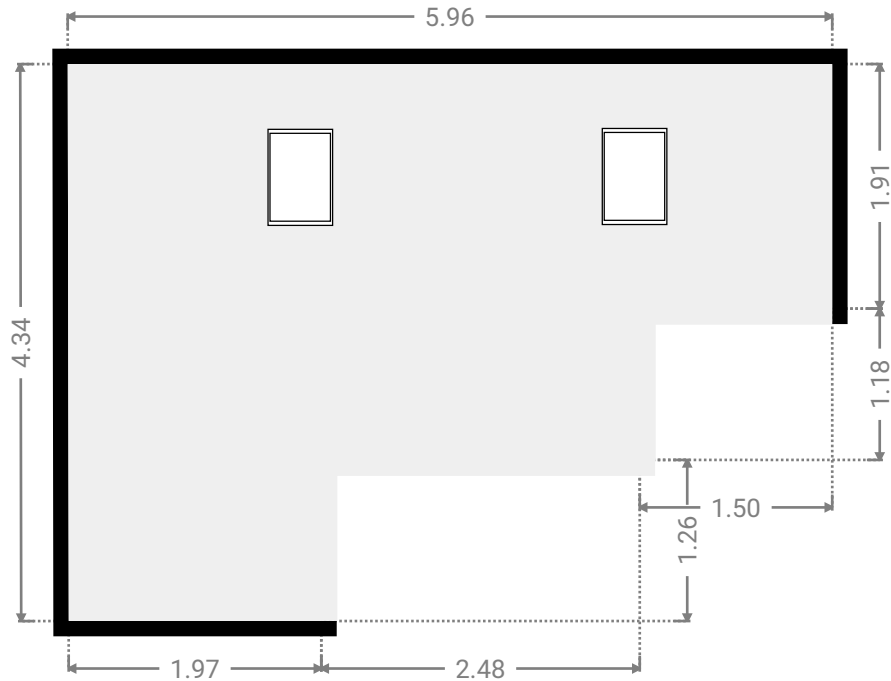

CE PLAN EST FOURNI EN L'ÉTAT SANS GARANTIE D'AUCUNE SORTE. SENSOPIA N'ACCORDE AUCUNE GARANTIE, Y COMPRIS, SANS S'Y LIMITER, DES GARANTIES QUANT À LA QUALITÉ ET À LA PRÉCISION DES DIMENSIONS.


0.0 0.5 1.0 1.5 2.0 2.5m
1:59

Page 14/18

SURFACE TOTALE : 229.84 m² • SURFACE HABITABLE : 217.87 m² • ÉTAGES : 5 • PIÈCES : 22

▼ Sous-sol

SURFACE TOTALE : 49.77 m² • SURFACE HABITABLE : 49.77 m² • PIÈCES : 5

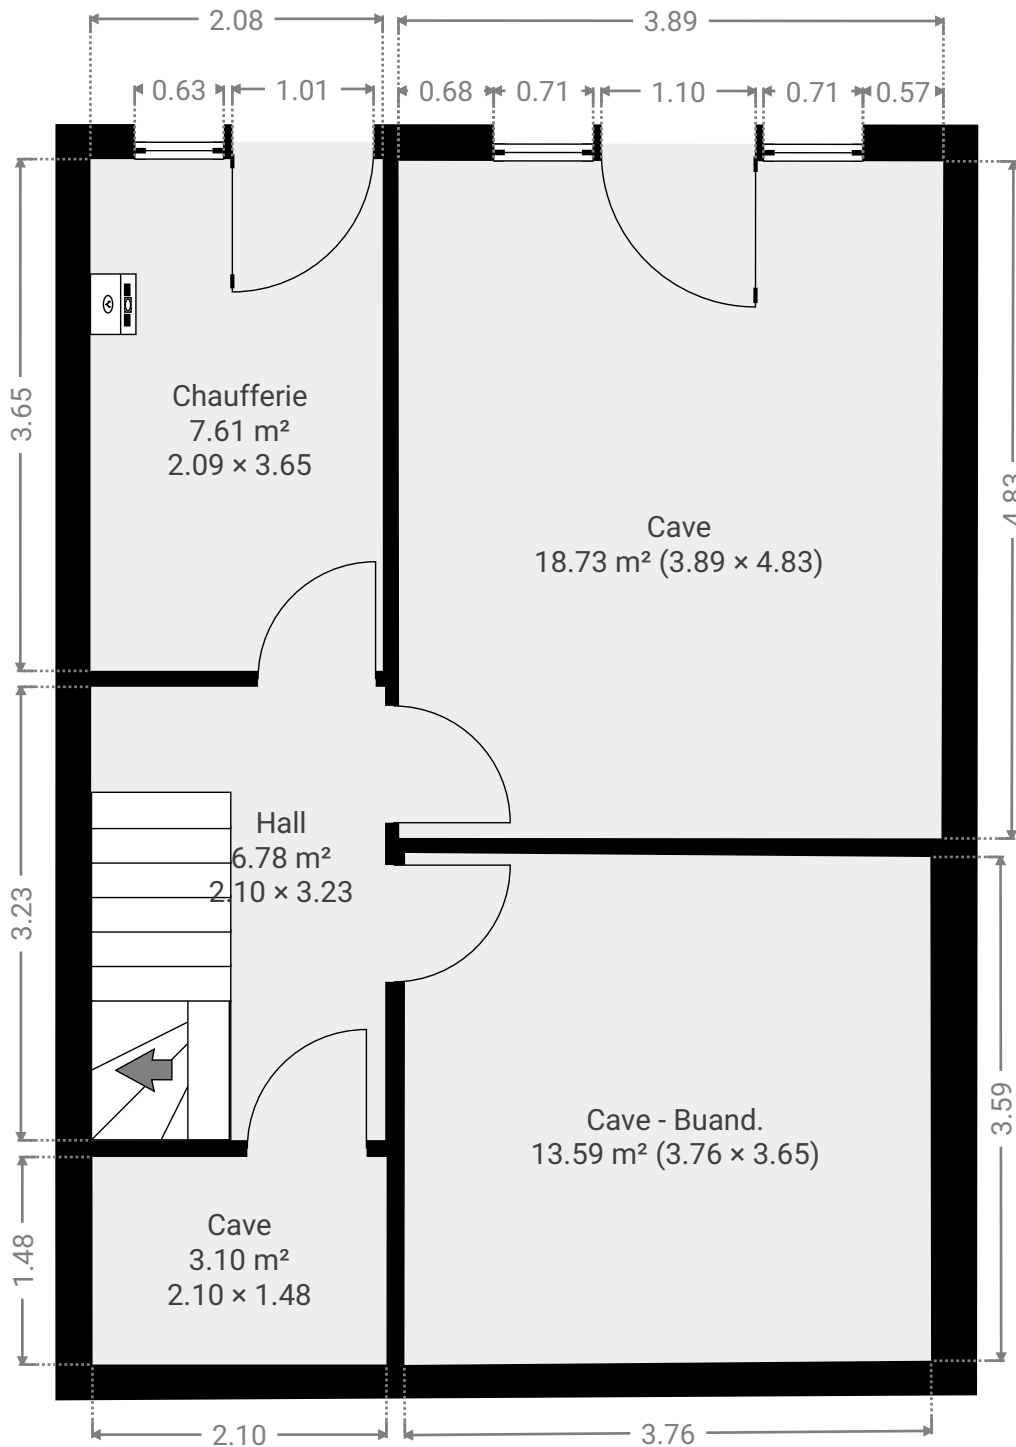



CE PLAN EST FOURNI EN L'ÉTAT SANS GARANTIE D'AUCUNE SORTES. SENSOPIA N'ACCORDE AUCUNE GARANTIE, Y COMPRIS, SANS S'Y LIMITER, DES GARANTIES QUANT À LA QUALITÉ ET À LA PRÉCISION DES DIMENSIONS.

0.0 0.5 1.0 1.5 2.0 2.5m 1:54

Page 15/18



▼ Cave Sous-sol

LARGEUR : 2.10 m • LONGUEUR : 1.48 m
SURFACE : 3.10 m² • PÉRIMÈTRE : 7.15 m

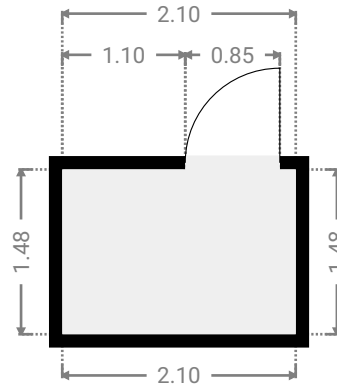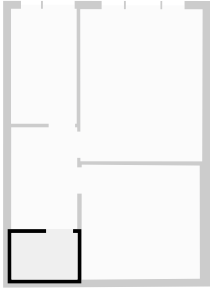

▼ Cave Sous-sol

LARGEUR : 3.89 m • LONGUEUR : 4.83 m
SURFACE : 18.73 m² • PÉRIMÈTRE : 17.41 m

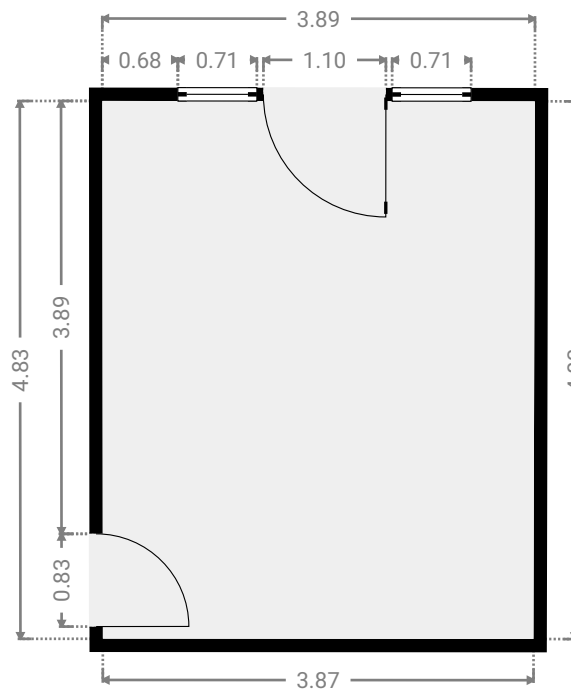
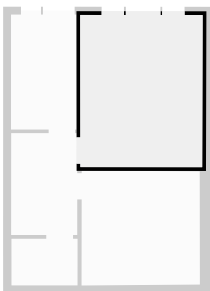


SURFACE TOTALE : 229.84 m² • SURFACE HABITABLE : 217.87 m² • ÉTAGES : 5 • PIÈCES : 22

ENVOYÉ PAR Antoine Marlair
antoine@pierremarlair.be



▼ Cave - Buand. Sous-sol

LARGEUR : 3.76 m • LONGUEUR : 3.65 m
SURFACE : 13.59 m² • PÉRIMÈTRE : 14.75 m

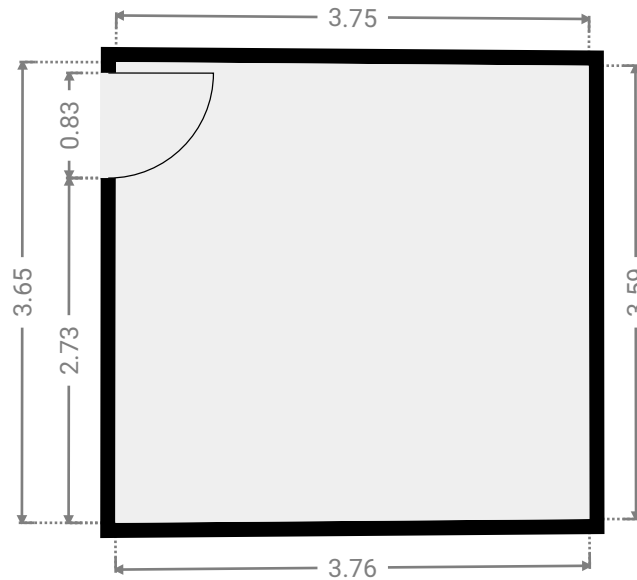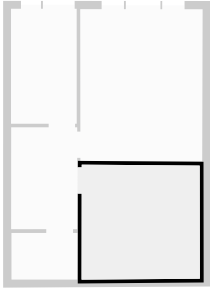

▼ Chaufferie Sous-sol

LARGEUR : 2.09 m • LONGUEUR : 3.65 m
SURFACE : 7.61 m² • PÉRIMÈTRE : 11.47 m

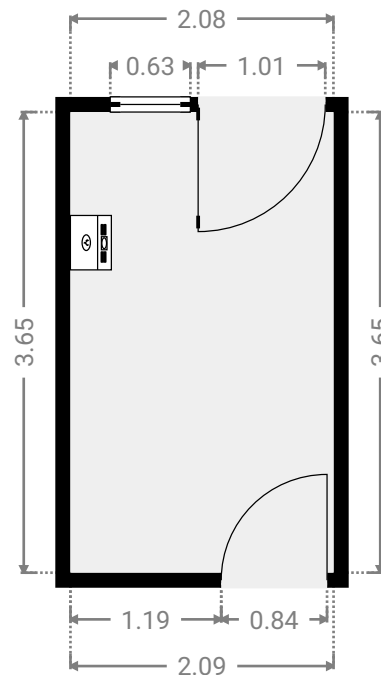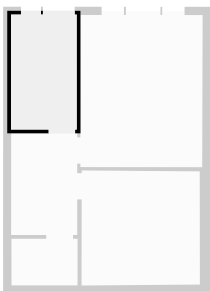

CE PLAN EST FOURNI EN L'ÉTAT SANS GARANTIE D'AUCUNE SORTE. SENSOPIA N'ACCORDE AUCUNE GARANTIE, Y COMPRIS, SANS S'Y LIMITER, DES GARANTIES QUANT À LA QUALITÉ ET À LA PRÉCISION DES DIMENSIONS.

0.0 0.5 1.0 1.5 2.0 2.5m

1:60

Page 17/18

SURFACE TOTALE : 229.84 m² • SURFACE HABITABLE : 217.87 m² • ÉTAGES : 5 • PIÈCES : 22

▼ Hall Sous-sol

LARGEUR : 2.10 m • LONGUEUR : 3.23 m
SURFACE : 6.78 m² • PÉRIMÈTRE : 10.66 m

