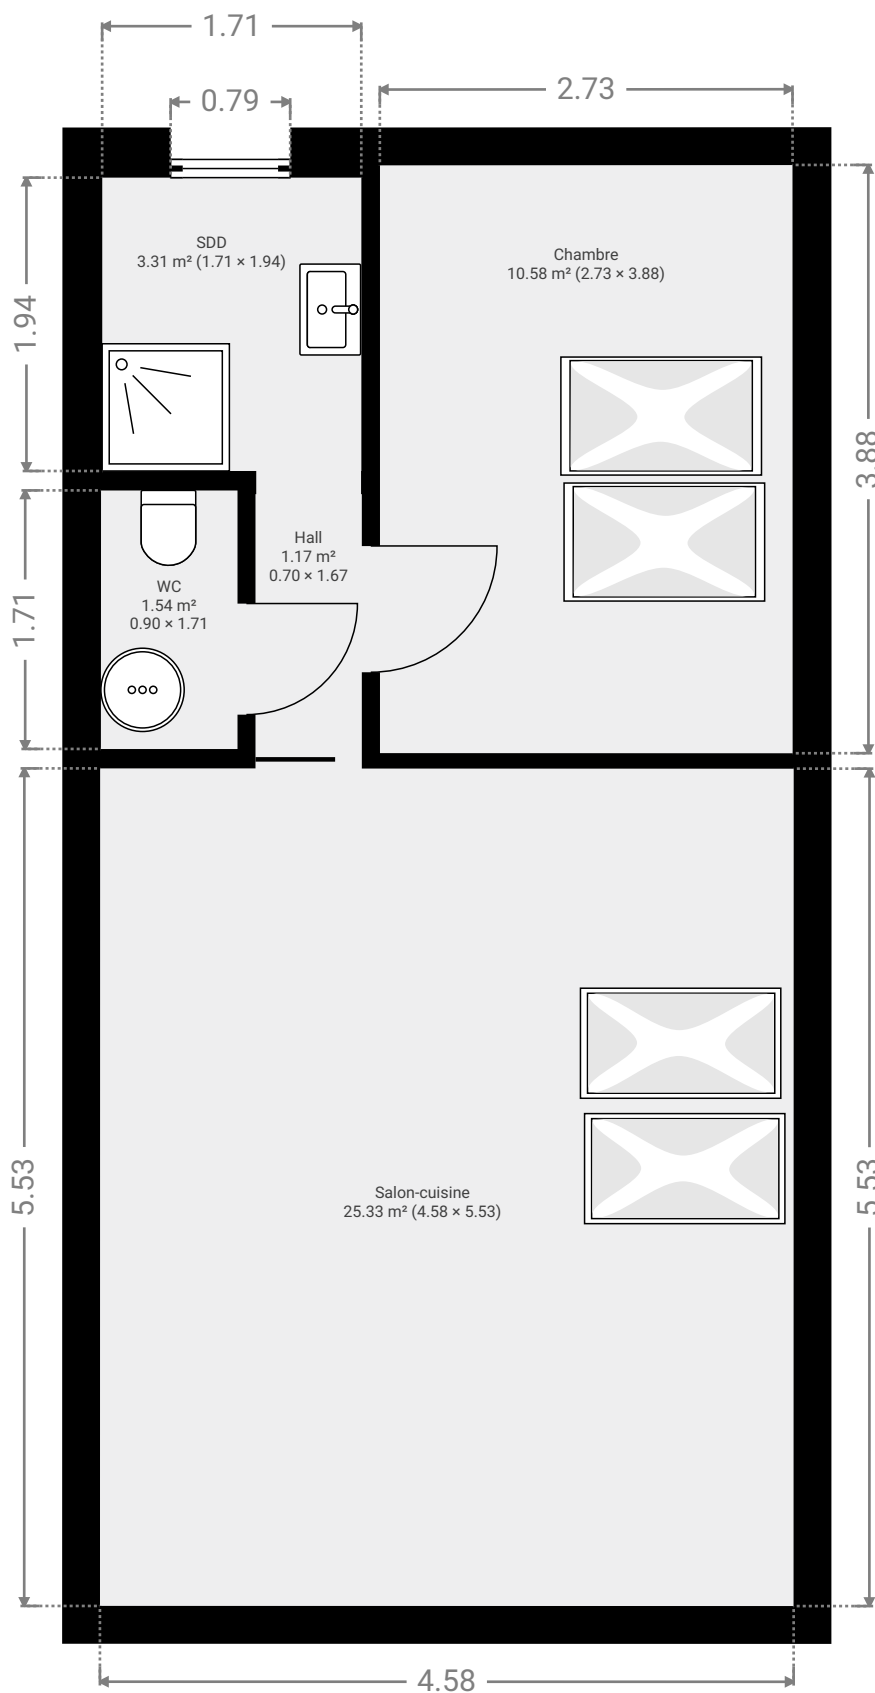


SURFACE TOTALE : 41.92 m² • SURFACE HABITABLE : 41.92 m² • ÉTAGES : 1 • PIÈCES : 5

▼ 2e étage

 SURFACE TOTALE : 41.92 m² • SURFACE HABITABLE : 41.92 m² • PIÈCES : 5


CE PLAN EST FOURNI EN L'ÉTAT SANS GARANTIE D'AUCUNE SORTIE. SENSOPIA N'ACCORDE AUCUNE GARANTIE, Y COMPRIS, SANS S'Y LIMITER, DES GARANTIES QUANT À LA QUALITÉ ET À LA PRÉCISION DES DIMENSIONS.



 0.0 0.5 1.0 1.5 2.0m
1:50

Page 1/4

SURFACE TOTALE : 41.92 m² • SURFACE HABITABLE : 41.92 m² • ÉTAGES : 1 • PIÈCES : 5



▼ Chambre 2e étage

LARGEUR : 2.73 m • LONGUEUR : 3.88 m
SURFACE : 10.58 m² • PÉRIMÈTRE : 13.22 m

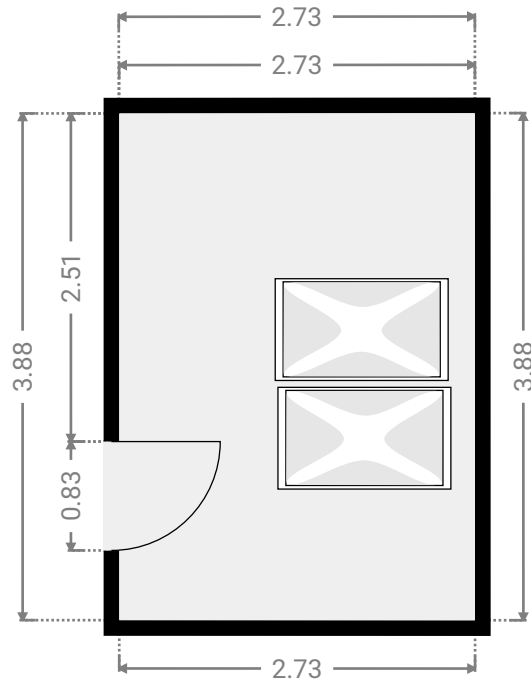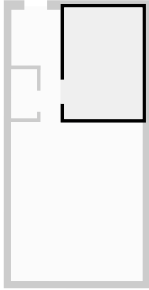

▼ Hall 2e étage



LARGEUR : 0.70 m • LONGUEUR : 1.67 m
SURFACE : 1.17 m² • PÉRIMÈTRE : 4.73 m

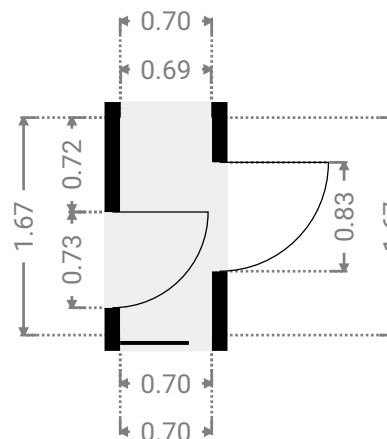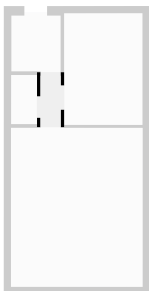

SURFACE TOTALE : 41.92 m² • SURFACE HABITABLE : 41.92 m² • ÉTAGES : 1 • PIÈCES : 5



▼ SDD 2e étage

LARGEUR : 1.71 m • LONGUEUR : 1.94 m
SURFACE : 3.31 m² • PÉRIMÈTRE : 7.30 m

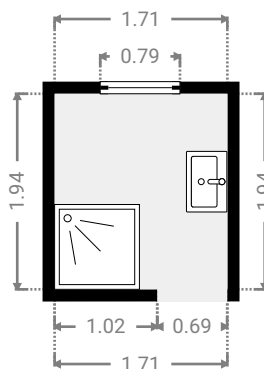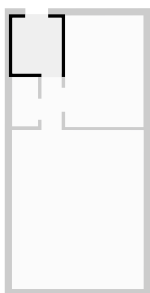

▼ Salon-cuisine 2e étage

LARGEUR : 4.58 m • LONGUEUR : 5.53 m
SURFACE : 25.33 m² • PÉRIMÈTRE : 20.22 m

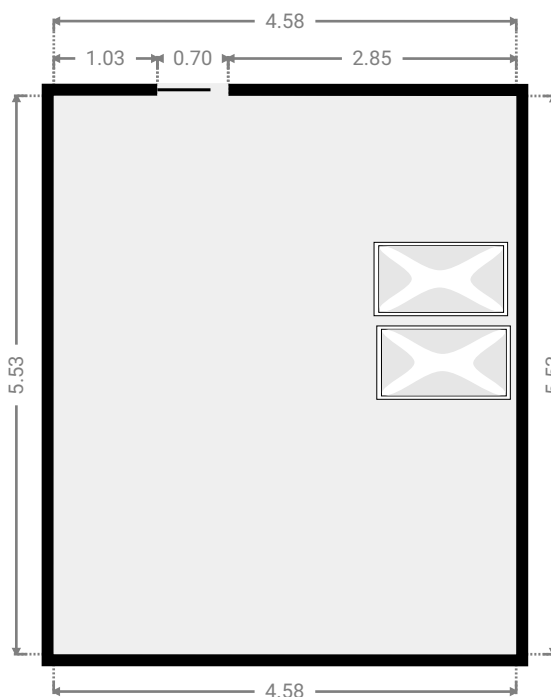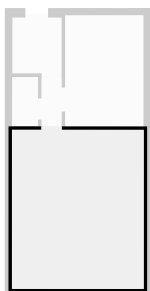

CE PLAN EST FOURNI EN L'ÉTAT SANS GARANTIE D'AUCUNE SORTE. SENSOPIA N'ACCORDE AUCUNE GARANTIE, Y COMPRIS, SANS S'Y LIMITER, DES GARANTIES QUANT À LA QUALITÉ ET À LA PRÉCISION DES DIMENSIONS.

0 1 2 3m
1:75

Page 3/4

SURFACE TOTALE : 41.92 m² • SURFACE HABITABLE : 41.92 m² • ÉTAGES : 1 • PIÈCES : 5

▼ WC 2e étage

LARGEUR : 0.90 m • LONGUEUR : 1.71 m
SURFACE : 1.54 m² • PÉRIMÈTRE : 5.22 m

