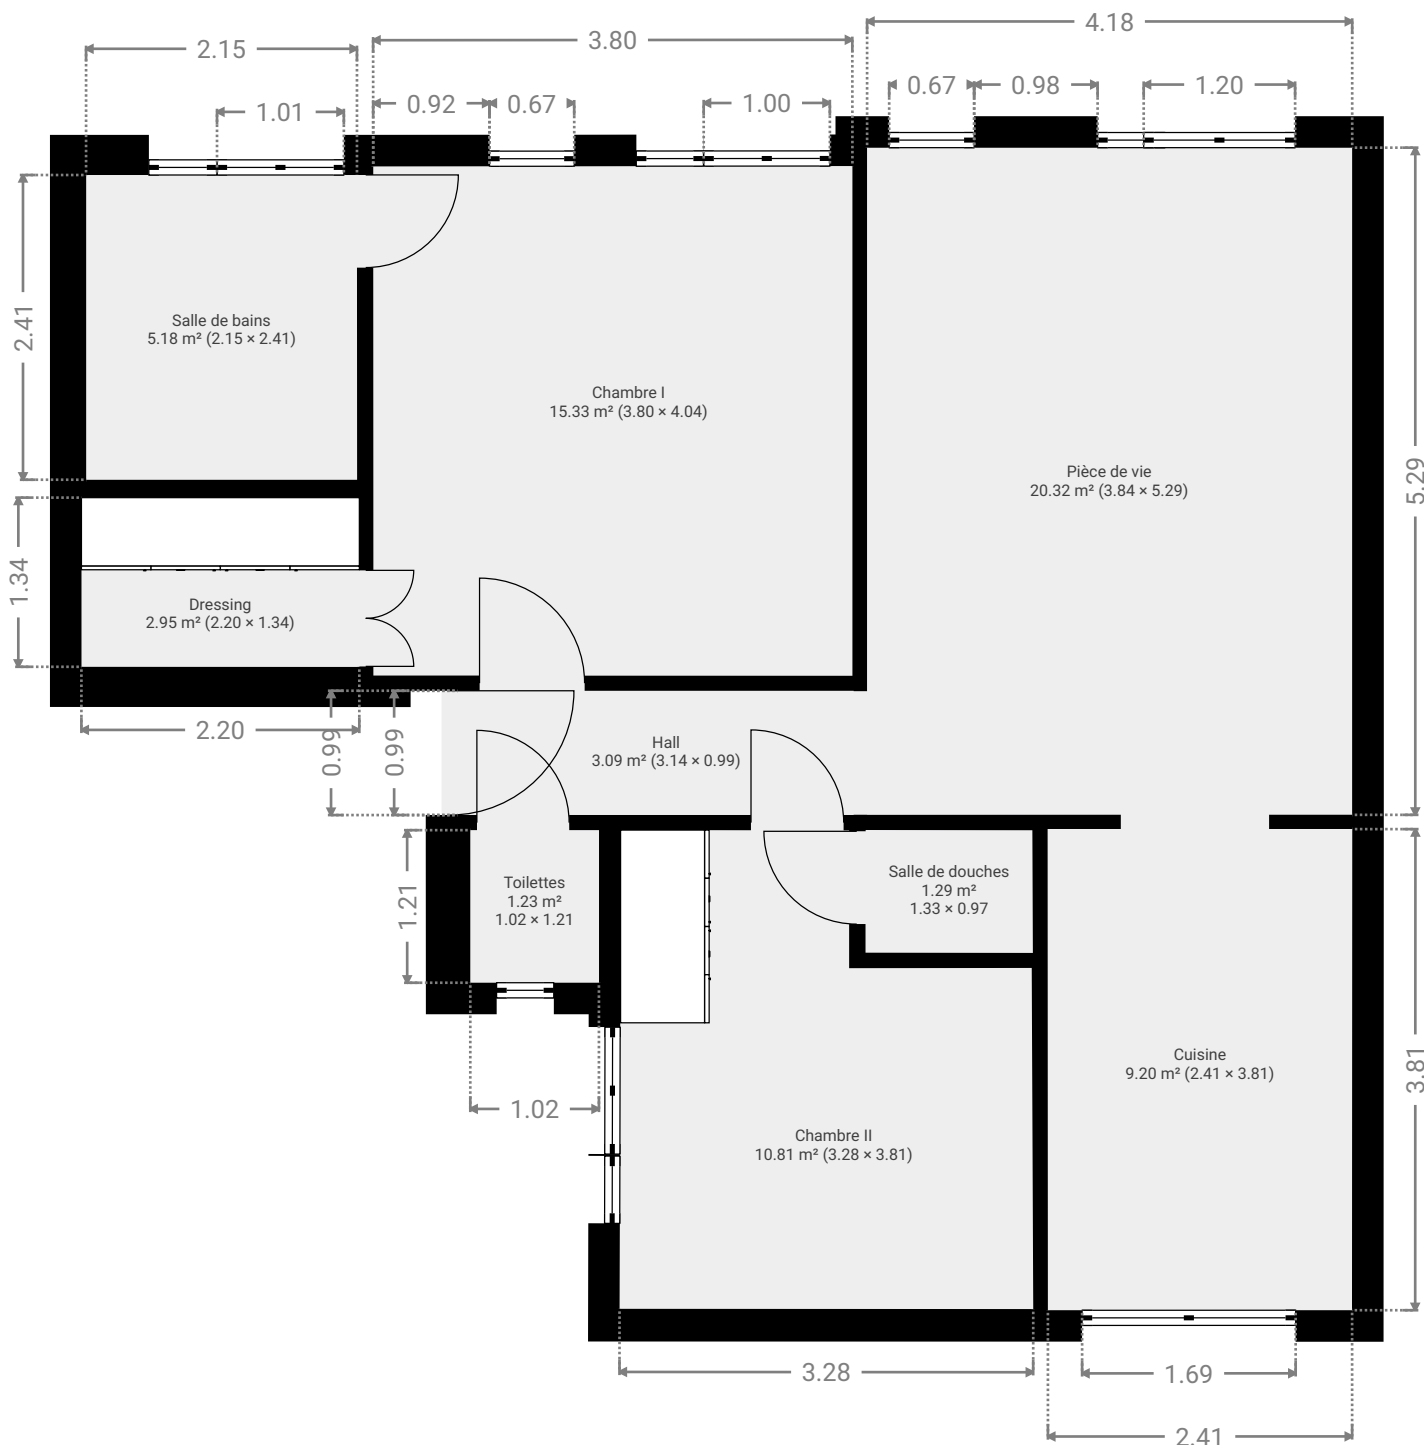


▼ 1er étage

SURFACE TOTALE : 69.37 m² • SURFACE HABITABLE : 69.37 m² • PIÈCES : 9

CE PLAN EST FOURNI EN L'ÉTAT SANS GARANTIE D'AUCUNE SORTIE. SENSOPIA N'ACCORDE AUCUNE GARANTIE, Y COMPRIS, SANS S'Y LIMITER, DES GARANTIES QUANT À LA QUALITÉ ET À LA PRÉCISION DES DIMENSIONS.

0.0 0.5 1.0 1.5 2.0 2.5m
1:60

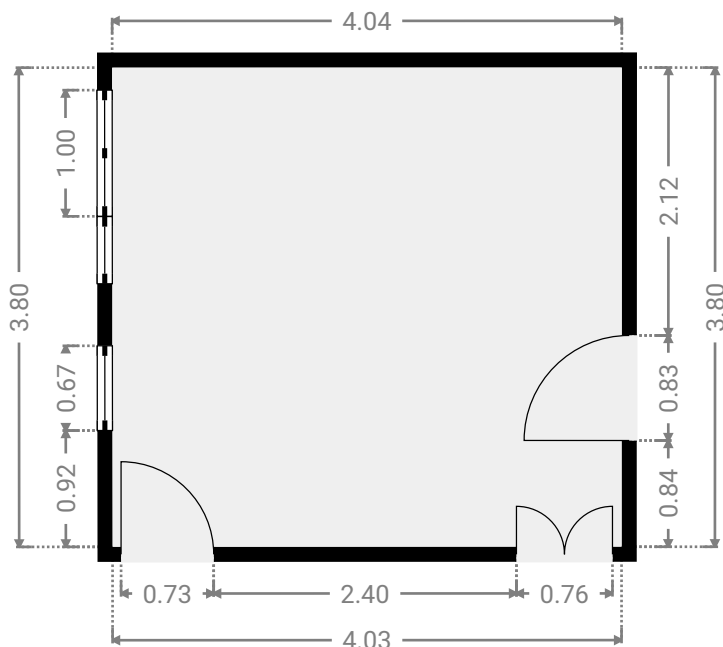
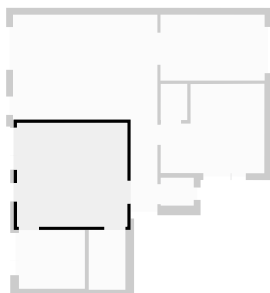
Page 1/6

Rue Des Brasseurs 26/1, 5000 Namur, Namur, Belgique

SURFACE TOTALE : 69.37 m² • SURFACE HABITABLE : 69.37 m² • ÉTAGES : 1 • PIÈCES : 9
ENVOYÉ PAR Antoine Marlair
 antoine@pierremarlair.be

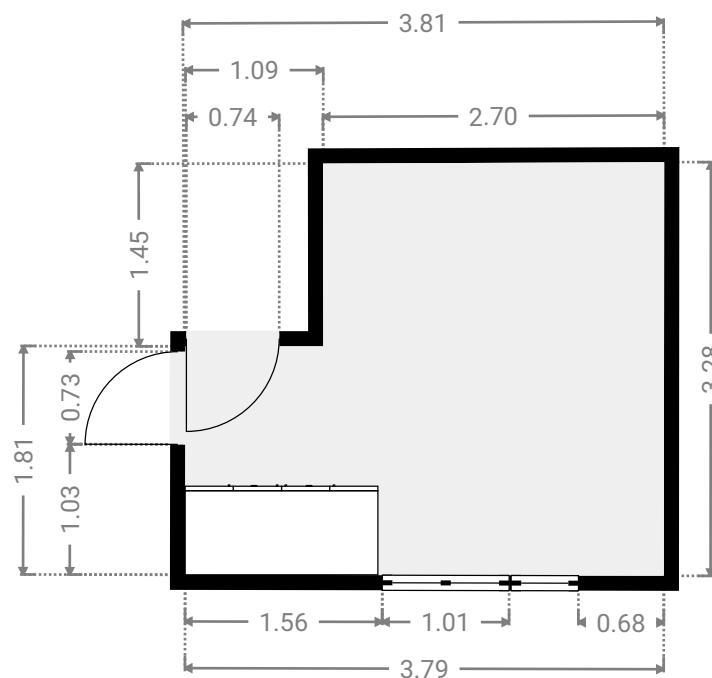
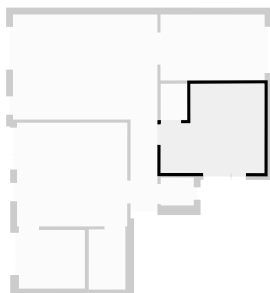
▼ Chambre I

1er étage

 LARGEUR : 4.04 m • LONGUEUR : 3.80 m
 SURFACE : 15.33 m² • PÉRIMÈTRE : 15.67 m


▼ Chambre II

1er étage

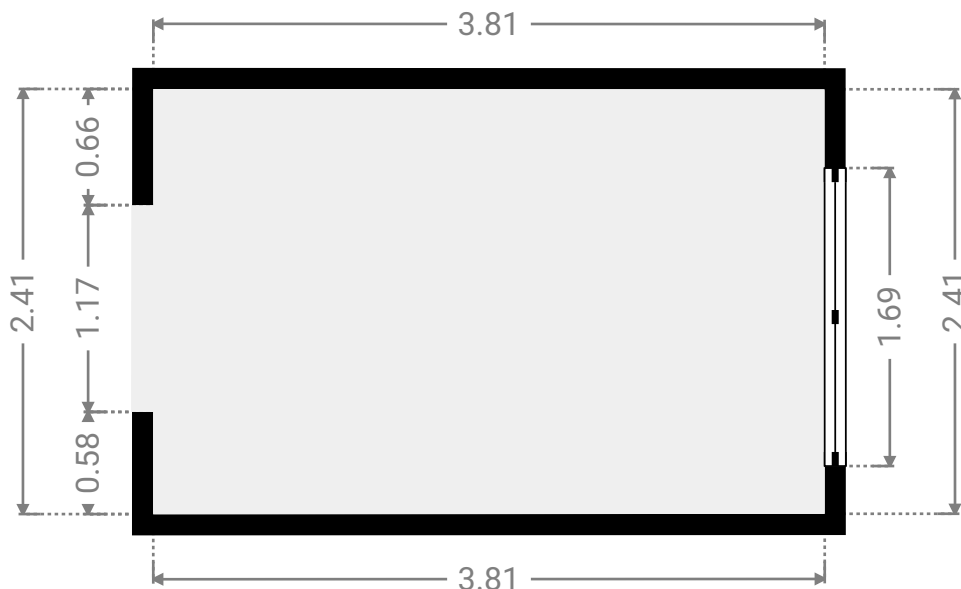
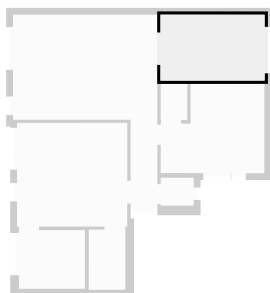
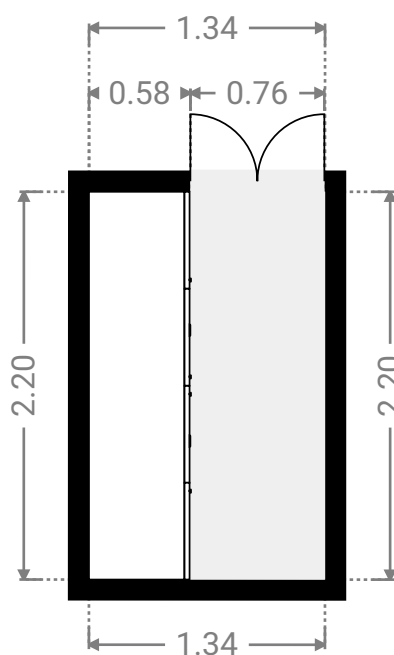
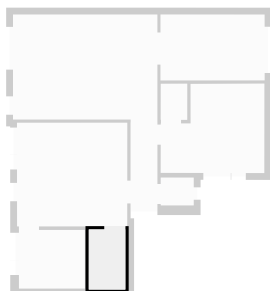
 LARGEUR : 3.81 m • LONGUEUR : 3.28 m
 SURFACE : 10.81 m² • PÉRIMÈTRE : 14.13 m


CE PLAN EST FOURNI EN L'ÉTAT SANS GARANTIE D'AUCUNE SORTIE. SENSOPIA N'ACCORDE AUCUNE GARANTIE, Y COMPRIS, SANS S'Y LIMITER, DES GARANTIES QUANT À LA QUALITÉ ET À LA PRÉCISION DES DIMENSIONS.

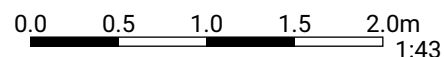
 0.0 0.5 1.0 1.5 2.0 2.5m
 1:60

Page 2/6

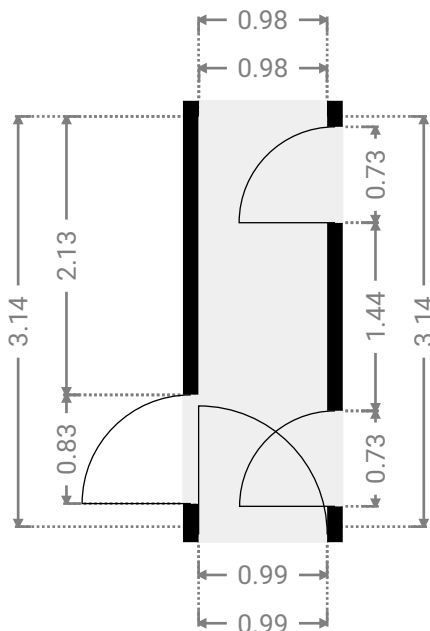
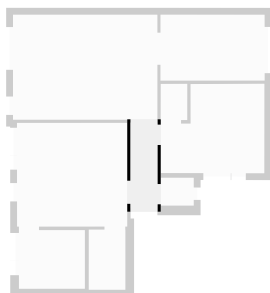
Rue Des Brasseurs 26/1, 5000 Namur, Namur, Belgique

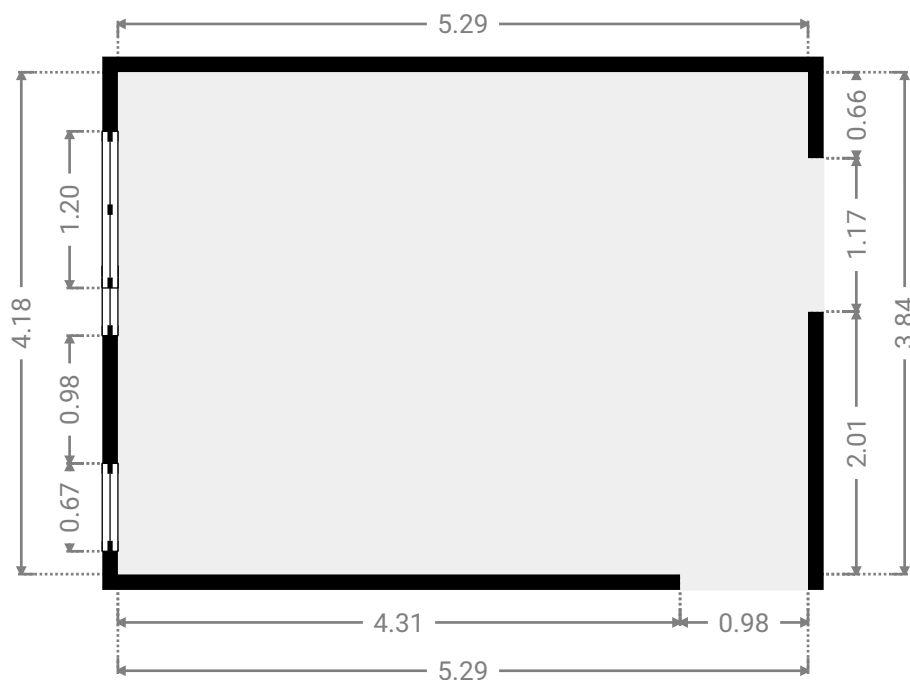
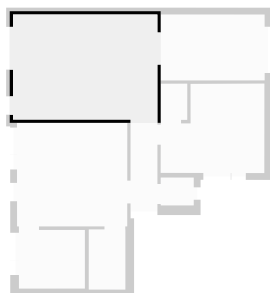
SURFACE TOTALE : 69.37 m² • SURFACE HABITABLE : 69.37 m² • ÉTAGES : 1 • PIÈCES : 9ENVOYÉ PAR Antoine Marlair
antoine@pierremlair.be▼ Cuisine
1er étageLARGEUR : 3.81 m • LONGUEUR : 2.41 m
SURFACE : 9.20 m² • PÉRIMÈTRE : 12.45 m▼ Dressing
1er étageLARGEUR : 1.34 m • LONGUEUR : 2.20 m
SURFACE : 2.95 m² • PÉRIMÈTRE : 7.09 m

CE PLAN EST FOURNI EN L'ÉTAT SANS GARANTIE D'AUCUNE SORTIE. SENSOPIA N'ACCORDE AUCUNE GARANTIE, Y COMPRIS, SANS S'Y LIMITER, DES GARANTIES QUANT À LA QUALITÉ ET À LA PRÉCISION DES DIMENSIONS.


1:43
Page 3/6

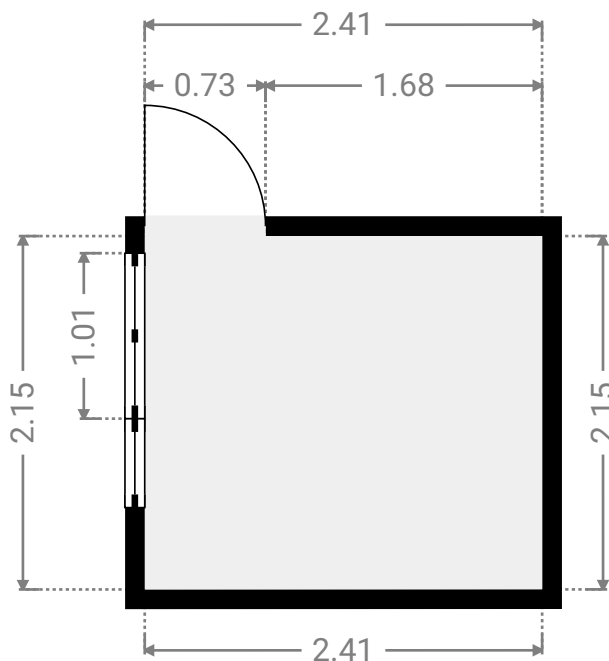
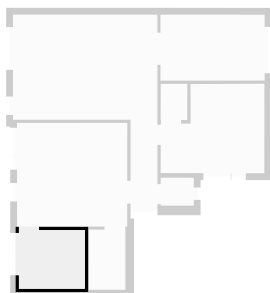
▼ Hall
 1er étage

 LARGEUR : 0.99 m • LONGUEUR : 3.14 m
 SURFACE : 3.09 m² • PÉRIMÈTRE : 8.25 m

▼ Pièce de vie
 1er étage

 LARGEUR : 5.29 m • LONGUEUR : 3.84 m
 SURFACE : 20.32 m² • PÉRIMÈTRE : 18.26 m


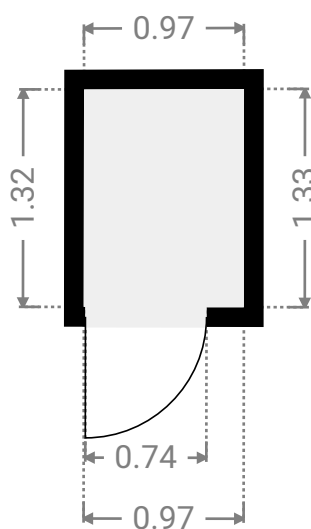
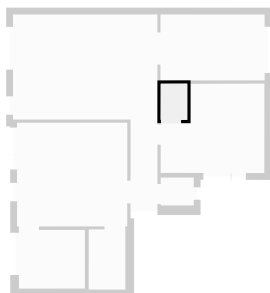
▼ Salle de bains 1er étage

LARGEUR : 2.41 m • LONGUEUR : 2.15 m
SURFACE : 5.18 m² • PÉRIMÈTRE : 9.12 m



▼ Salle de douches 1er étage

LARGEUR : 0.97 m • LONGUEUR : 1.33 m
SURFACE : 1.29 m² • PÉRIMÈTRE : 4.59 m



▼ Toilettes 1er étage

LARGEUR : 1.21 m • LONGUEUR : 1.02 m
SURFACE : 1.23 m² • PÉRIMÈTRE : 4.46 m

