


SURFACE TOTALE : 18.10 m² • SURFACE HABITABLE : 0.00 m² • ÉTAGES : 1 • PIÈCES : 1

ENVOYÉ PAR Antoine Marlair
antoine@pierremarlair.be

▼ Rez-de-chaussée

SURFACE TOTALE : 18.10 m² • SURFACE HABITABLE : 0.00 m² • PIÈCES : 1

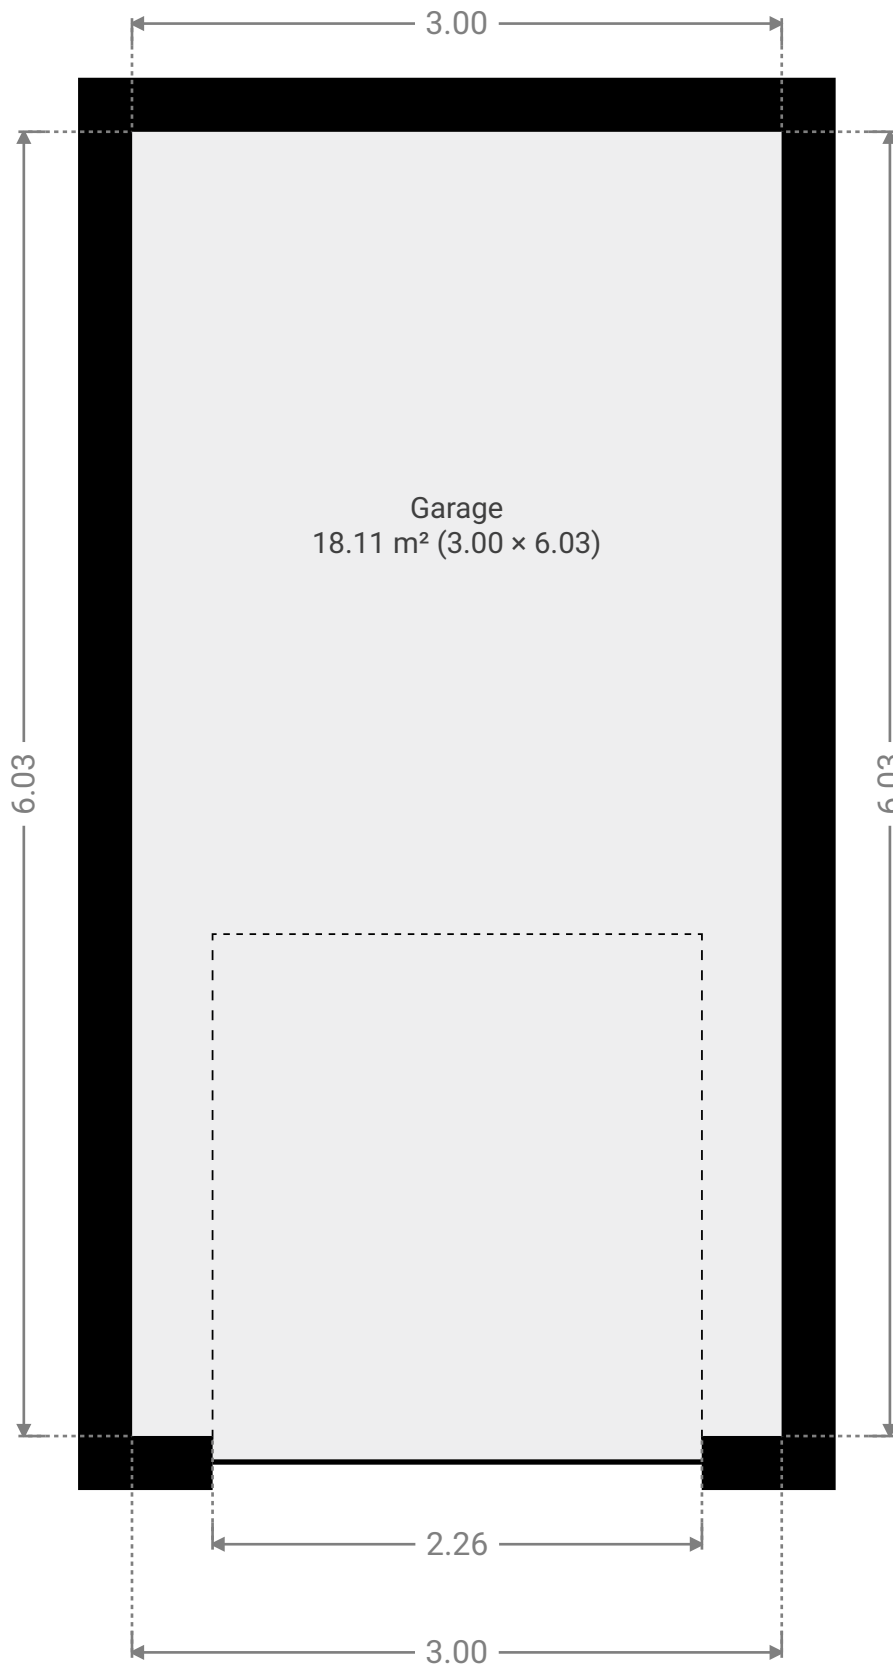

CE PLAN EST FOURNI EN L'ETAT SANS GARANTIE D'AUCUNE SORTE. SENSOPIA N'ACCORDE AUCUNE GARANTIE, Y COMPRIS, SANS S'Y LIMITER, DES GARANTIES QUANT À LA QUALITÉ ET À LA PRÉCISION DES DIMENSIONS.

0.0 0.5 1.0 1.5m
1:35



Page 1/2

SURFACE TOTALE : 18.10 m² • SURFACE HABITABLE : 0.00 m² • ÉTAGES : 1 • PIÈCES : 1

ENVOYÉ PAR Antoine Marlair
antoine@pierremarlair.be

▼ Garage Rez-de-chaussée

LARGEUR : 3.00 m • LONGUEUR : 6.03 m
SURFACE : 18.11 m² • PÉRIMÈTRE : 18.06 m

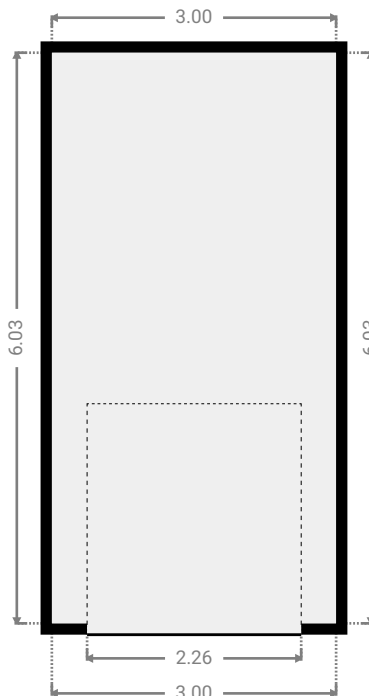 

CE PLAN EST FOURNI EN L'ÉTAT SANS GARANTIE D'AUCUNE SORTE. SENSOPIA N'ACCORDE AUCUNE GARANTIE, Y COMPRIS, SANS S'Y LIMITER, DES GARANTIES QUANT À LA QUALITÉ ET À LA PRÉCISION DES DIMENSIONS.

0 1 2 3m
1:80

Page 2/2