



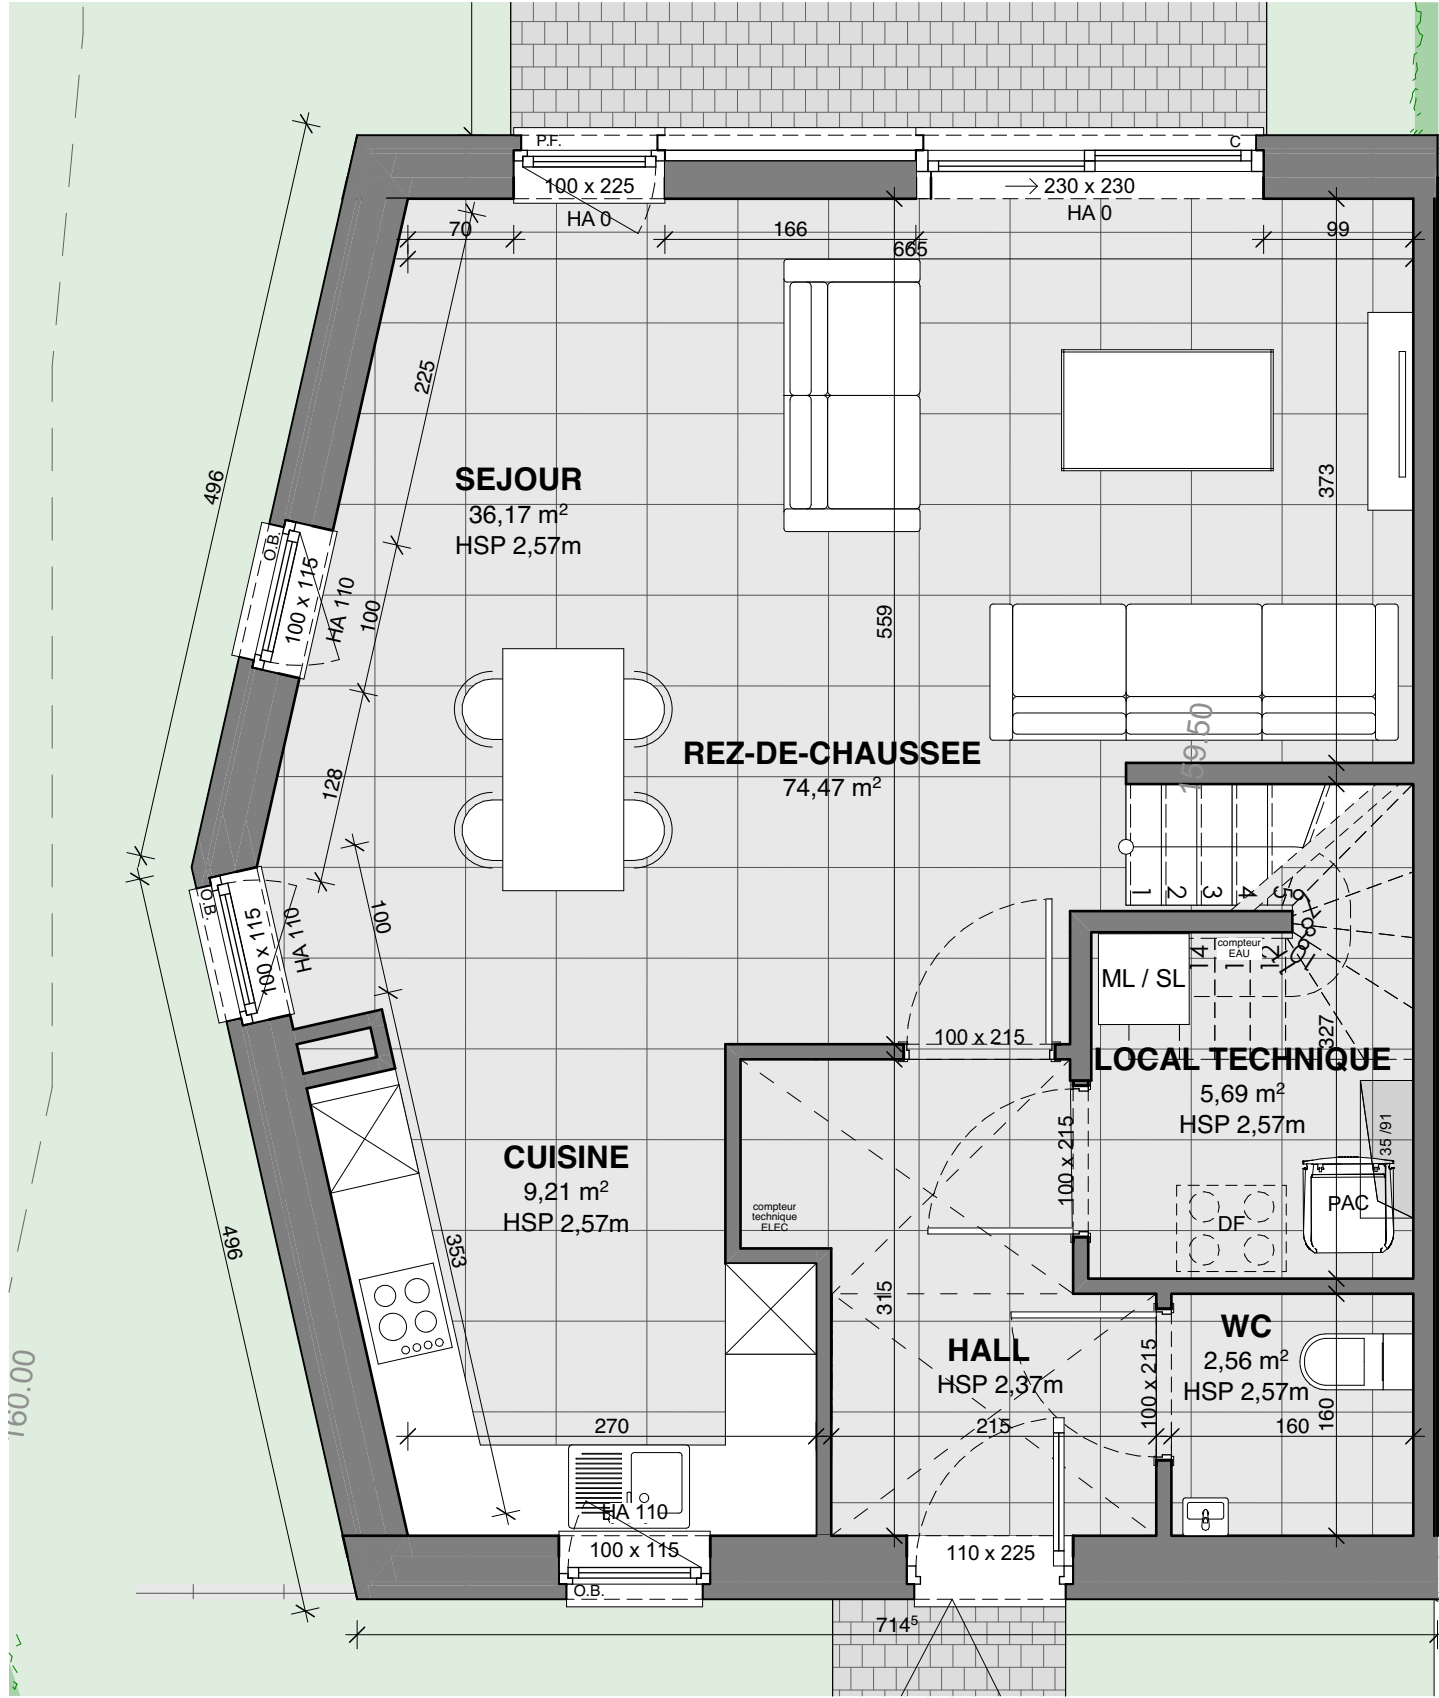


REZ-DE-CHAUSSEE

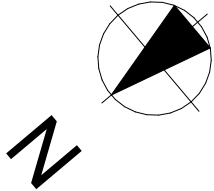


LOCALISATION  
Rue Saint Luc, 33a à 5004 BOUGE

Ilot 4

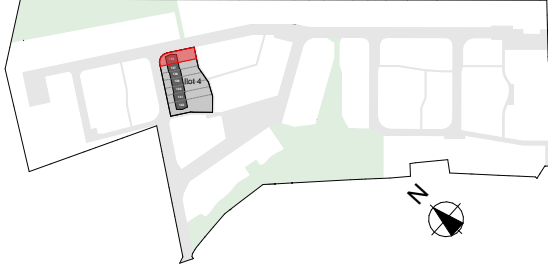

MAISON (PMR)  
REZ-DE-CHAUSSEE

| LOT                  | TYPE             | TERRAIN              |
|----------------------|------------------|----------------------|
| 136                  | 3 chambres       | 308,07m <sup>2</sup> |
| SURFACE BRUTE        | TERRASSE         | JARDIN               |
| 148.94m <sup>2</sup> | 15m <sup>2</sup> | 198.07m <sup>2</sup> |

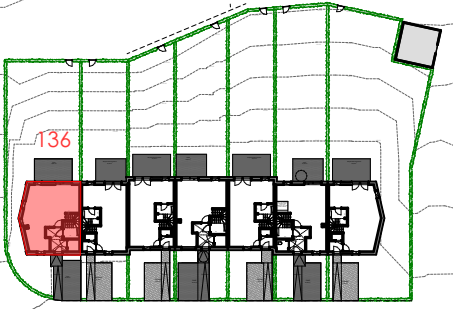

DATE 04/08/2026 INDICE A ECH 1:50

Maître de l'ouvrage

CONSTRUCT ME



Drève Richelle, 161D Bte19 - B-1410 WATERLOO  
Tel : +32 2 897 52 65 - <https://equilis.net/fr/>


Auteur de projet




BURO 5 - Architectes & Associés

Rue des Linottes, 16 - B-5000 NAMUR  
Tel : +32 81 23 18 11 - [www.architectures.be](http://www.architectures.be)


Document à titre d'information et non contractuel. Mobilier, machine à laver (ML) et sèche-linge (SL) non fournis, emplacement à titre indicatif. Les dimensions des cuisines et leurs équipements sont donnés à titre d'information. Se référer aux plans contractuels des cuisines. Des faux-plafonds complémentaires pourront être placés à certains endroits pour des raisons techniques. Dimensions (distances entre mur avant plafonnage) données à titre indicatif. Se référer aux plans techniques pour l'aménagement du local technique. Celui-ci pourra être revu en cours de chantier.

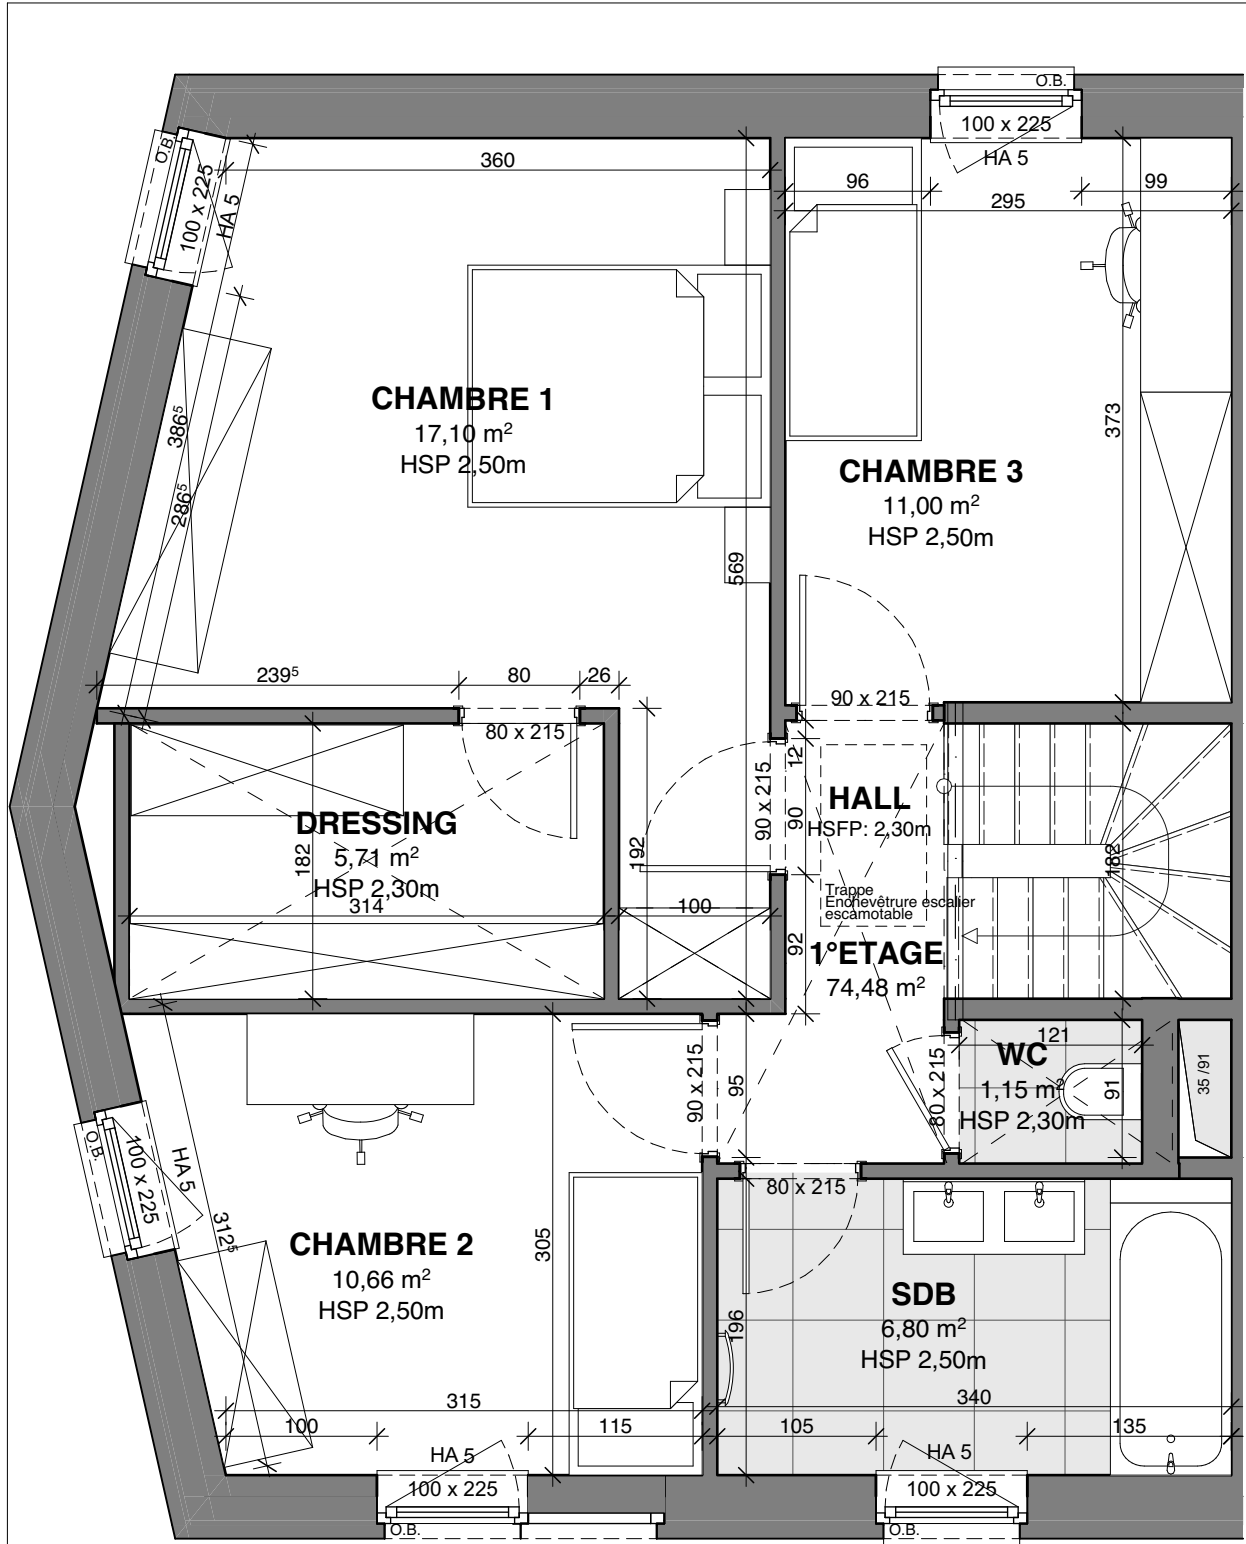

1er ETAGE

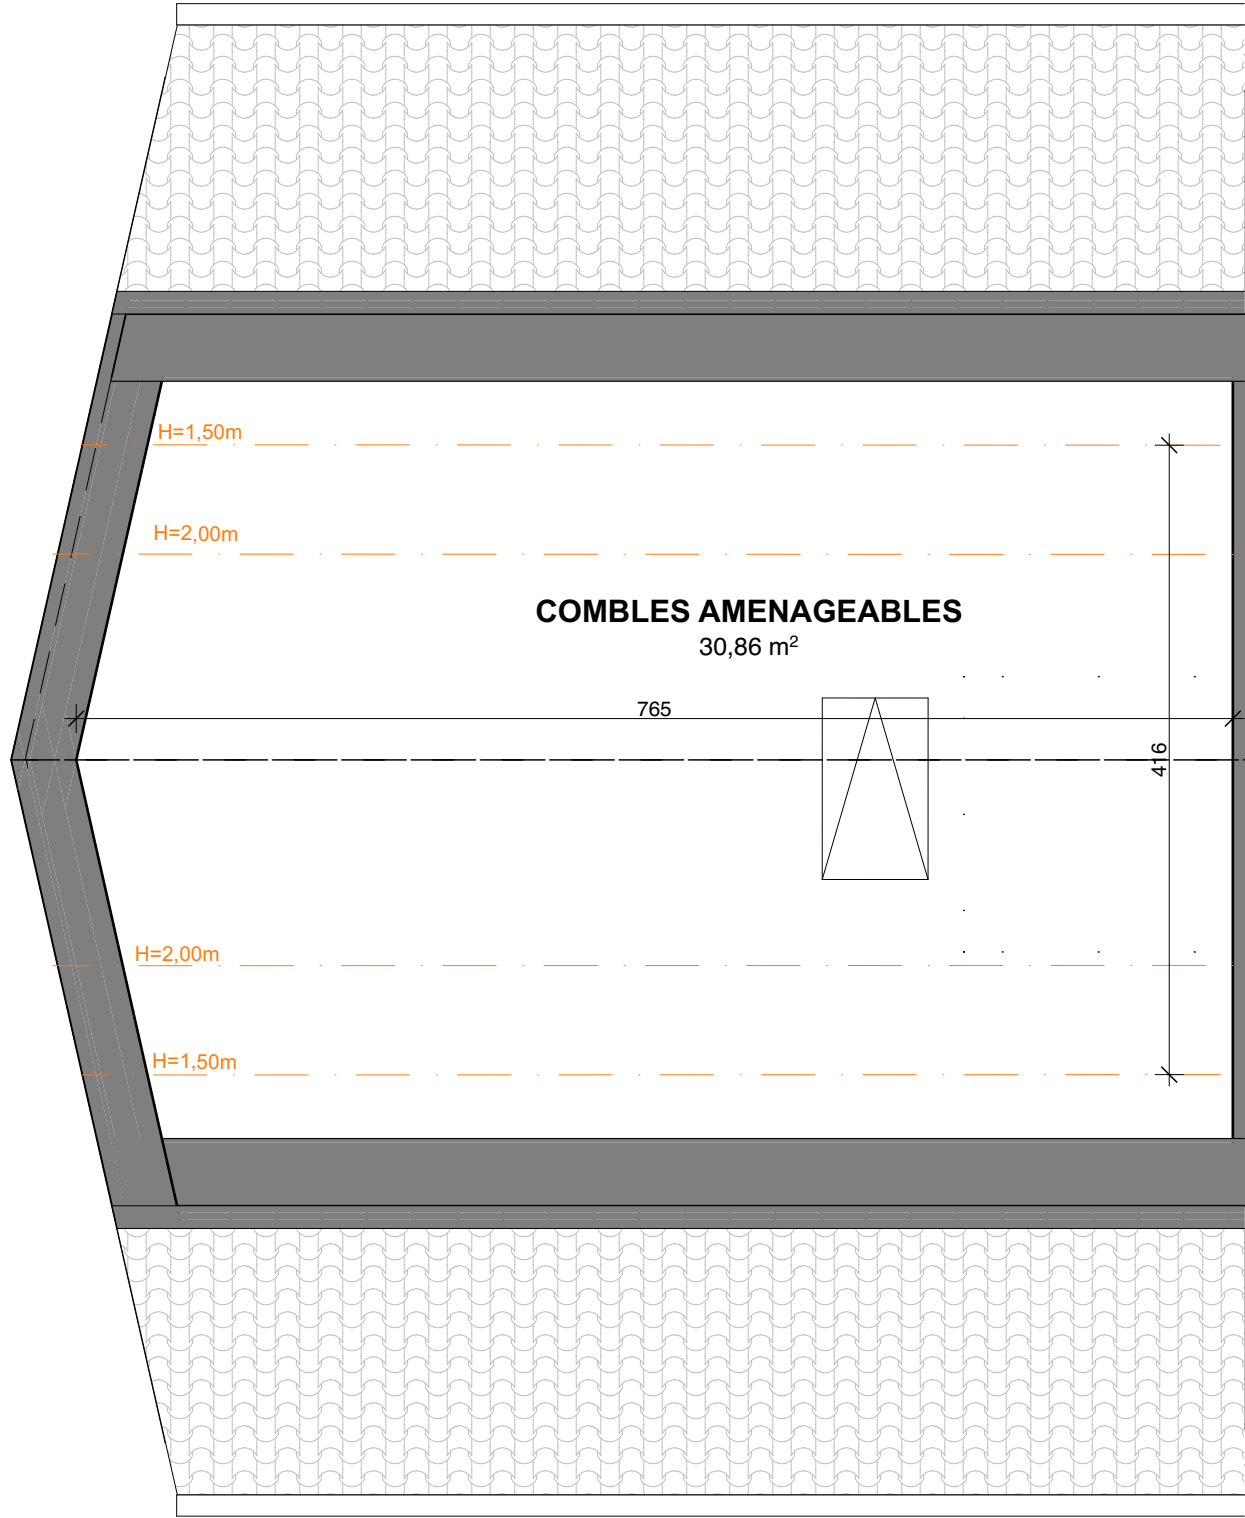

Combles

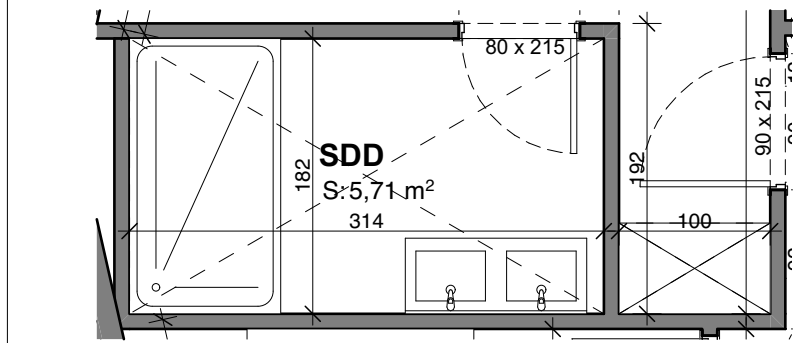


Variante SDD

Document à titre d'information et non contractuel. Mobilier, machine à laver (ML) et sèche-linge (SL) non fournis, emplacement à titre indicatif. Les dimensions des cuisines et leurs équipements sont donnés à titre d'information. Se référer aux plans contractuels des cuisines. Des faux-plafonds complémentaires pourront être placés à certains endroits pour des raisons techniques. Dimensions (distances entre mur avant plafonnage) données à titre indicatif. Se référer aux plans techniques pour l'aménagement du local technique. Celui-ci pourra être revu en cours de chantier.





LOCALISATION  
Rue Saint Luc, 33a à 5004 BOUGE

Ilot 4

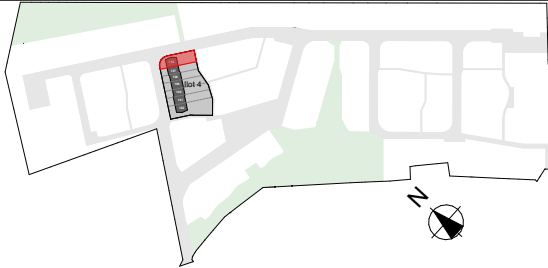

MAISON (PMR)  
1<sup>er</sup> ETAGE et COMBLES

| LOT                  | TYPE             | TERRAIN              |
|----------------------|------------------|----------------------|
| 136                  | 3 chambres       | 308,07m <sup>2</sup> |
| SURFACE BRUTE        | TERRASSE         | JARDIN               |
| 148.94m <sup>2</sup> | 15m <sup>2</sup> | 198.07m <sup>2</sup> |

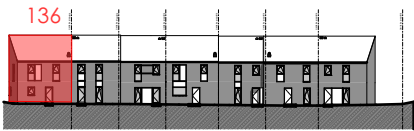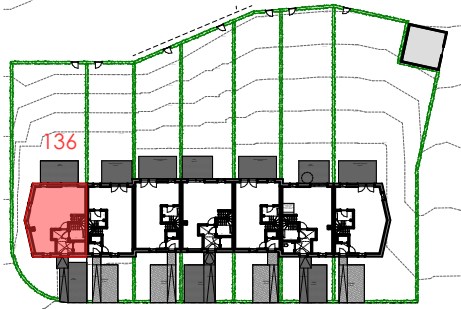

DATE 04/08/2026 INDICE A ECH 1:50

Maître de l'ouvrage

CONSTRUCT ME



Drève Richelle, 161D Bte19 - B-1410 WATERLOO  
Tel : +32 2 897 52 65 - <https://equilis.net/fr/>


Auteur de projet



BURO 5 - Architectes & Associés

Rue des Linottes, 16 - B-5000 NAMUR  
Tel : +32 81 23 18 11 - [www.architectures.be](http://www.architectures.be)


Limite de propriété

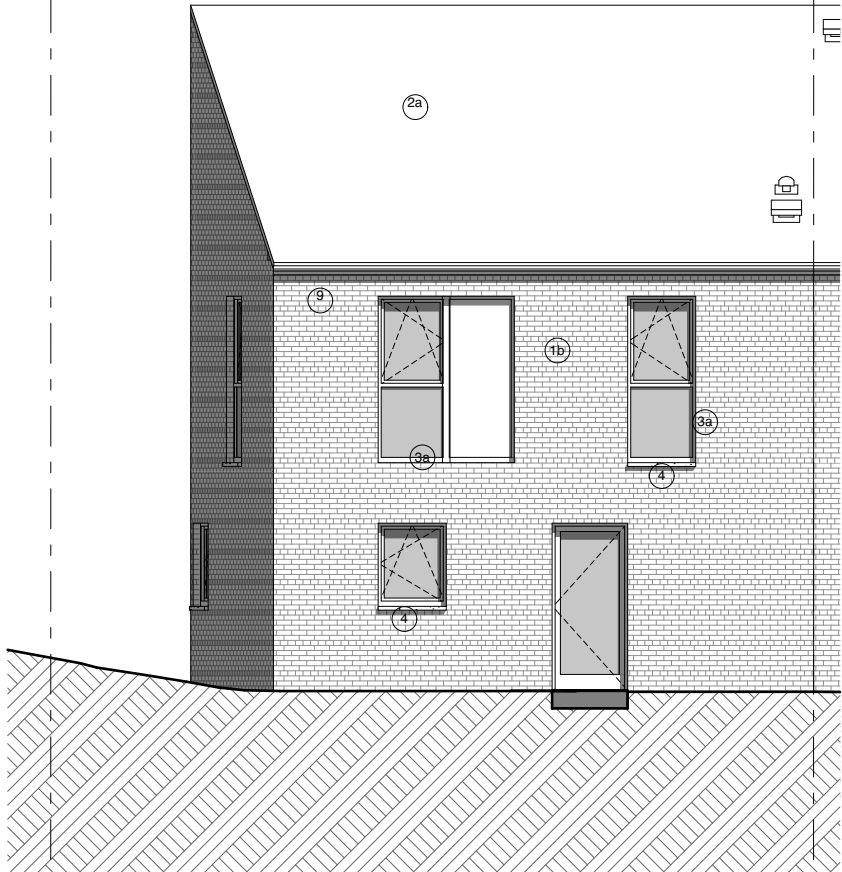


FACADE AVANT

Limite de propriété


Limite de propriété

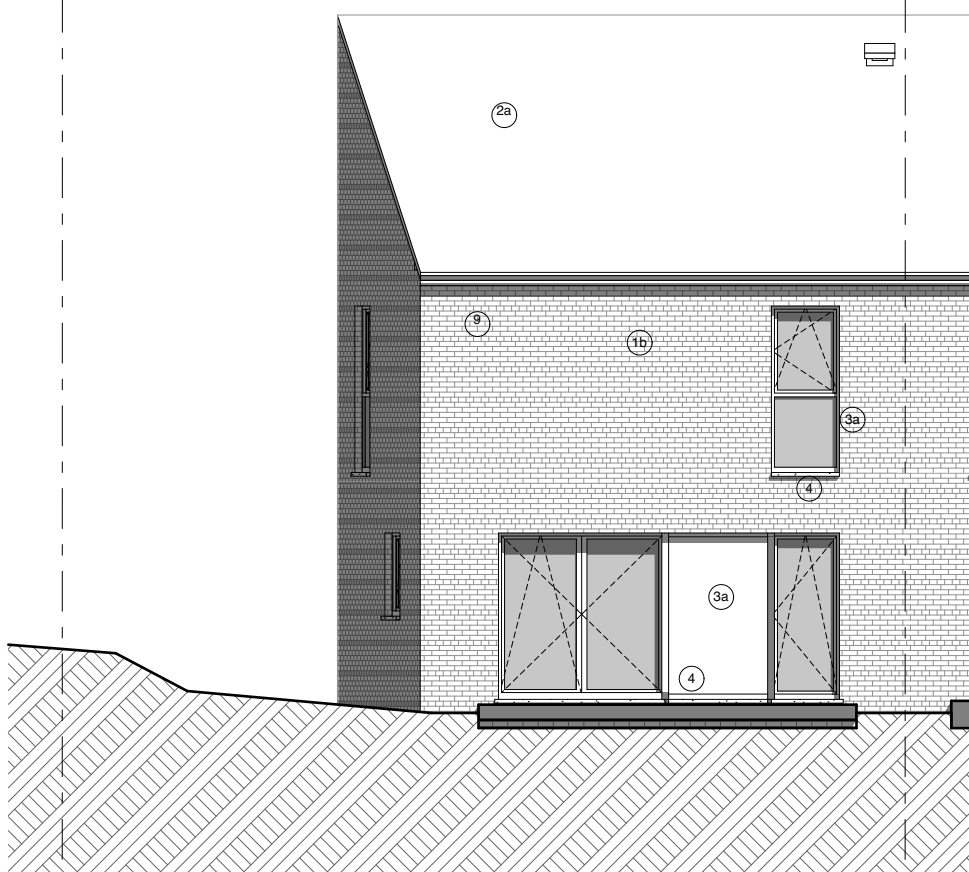

FACADE ARRIERE

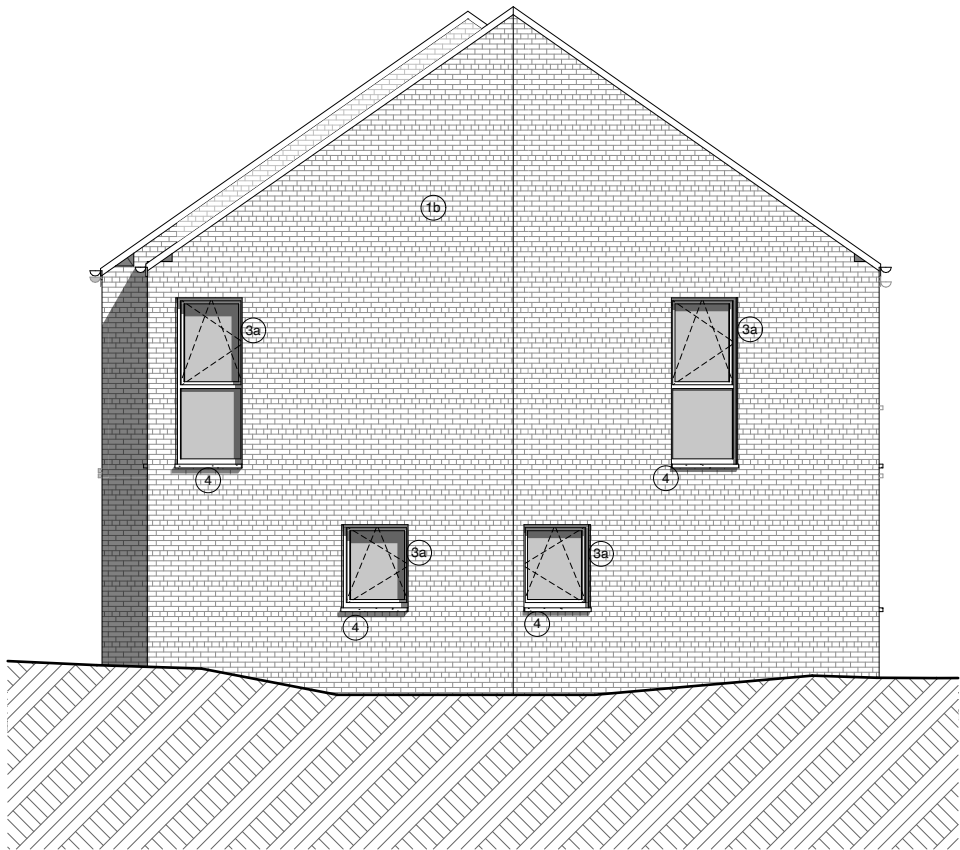

FACADE LATÉRALE GAUCHE

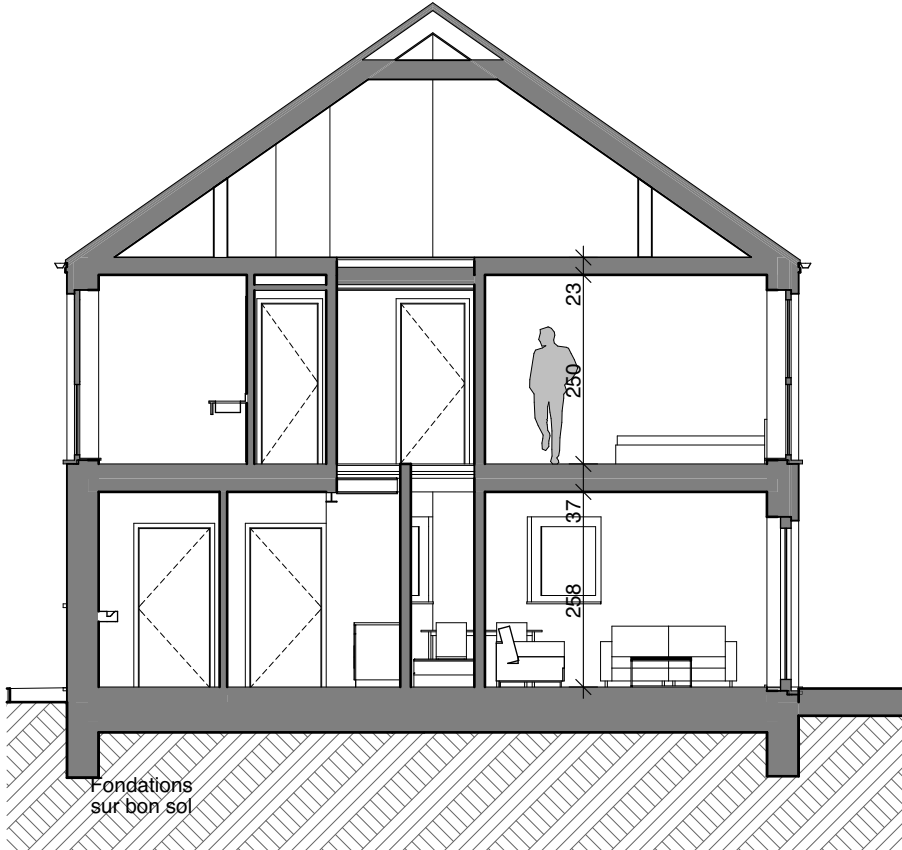


COUPE

- Liste des matériaux**
- 1b Parement en brique - ton gris clair
  - 2a Toiture en tuiles - ton gris moyen
  - 3a Menuiseries extérieures en PVC - ton gris foncé
  - 4 Vitrage clair ou panneau plein
  - 6 Seuil en pierre bleue adoucie de teinte naturelle
  - 9 Bardage et ferronnerie en métal déployé - ton galvanisé
  - 11 Descentes d'eau et gouttières en zinc - ton quartzinc
  - 11 Cadre en métal laqué de teinte identique aux châssis




LOCALISATION  
Rue Saint Luc, 33a à 5004 BOUGE

Ilot 4

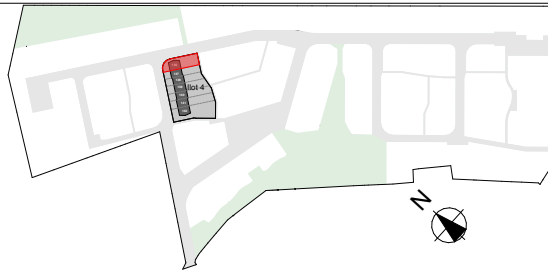

MAISON (PMR)  
FACADES - COUPE

| LOT                  | TYPE             | TERRAIN              |
|----------------------|------------------|----------------------|
| 136                  | 3 chambres       | 308,07m <sup>2</sup> |
| SURFACE BRUTE        | TERRASSE         | JARDIN               |
| 148.94m <sup>2</sup> | 15m <sup>2</sup> | 198.07m <sup>2</sup> |

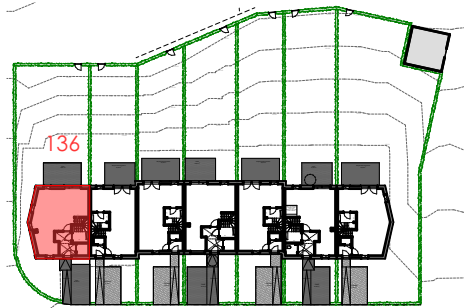

DATE 04/08/2026 INDICE A ECH 1:100

Maître de l'ouvrage

CONSTRUCT ME

Drève Richelle, 161D Bte19 - B-1410 WATERLOO  
Tel : +32 2 897 52 65 - <https://equilis.net/fr/>



Auteur de projet

BURO 5 - Architectes & Associés

Rue des Linottes, 16 - B-5000 NAMUR  
Tel : +32 81 23 18 11 - [www.architectures.be](http://www.architectures.be)




Document à titre d'information et non contractuel. Mobilier, machine à laver (ML) et sèche-linge (SL) non fournis, emplacement à titre indicatif. Les dimensions des cuisines et leurs équipements sont donnés à titre d'information. Se référer aux plans contractuels des cuisines. Des faux-plafonds complémentaires pourront être placés à certains endroits pour des raisons techniques. Dimensions (distances entre mur avant plafonnage) données à titre indicatif. Se référer aux plans techniques pour l'aménagement du local technique. Celui-ci pourra être revu en cours de chantier.






Limite de propriété

Limite de propriété

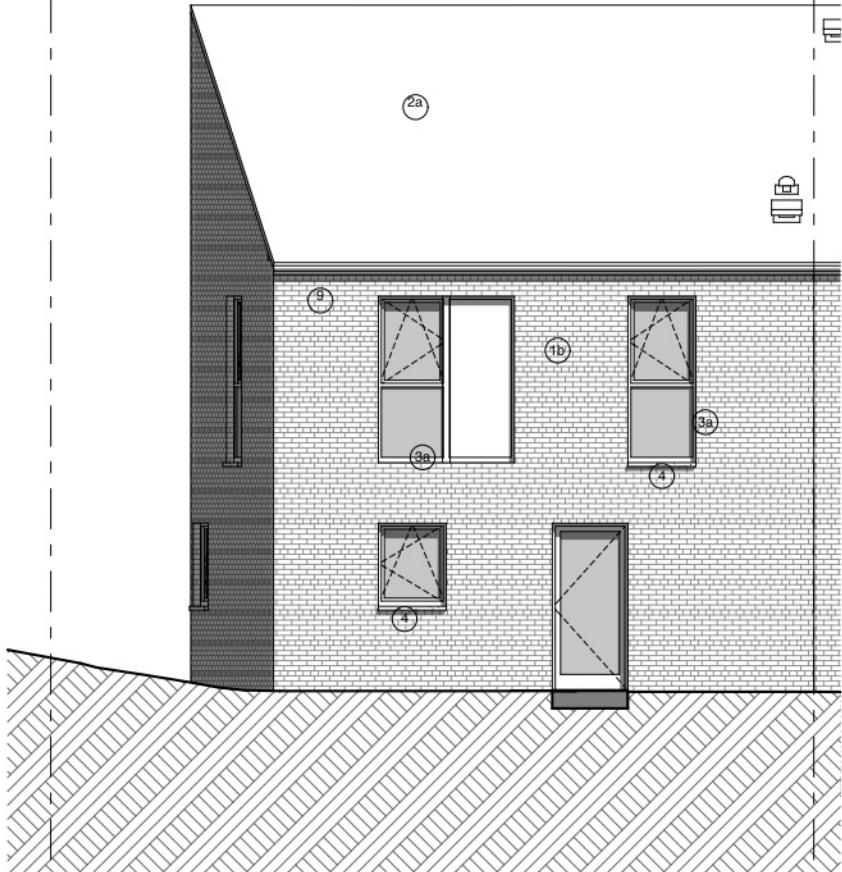

FACADE AVANT


Limite de propriété

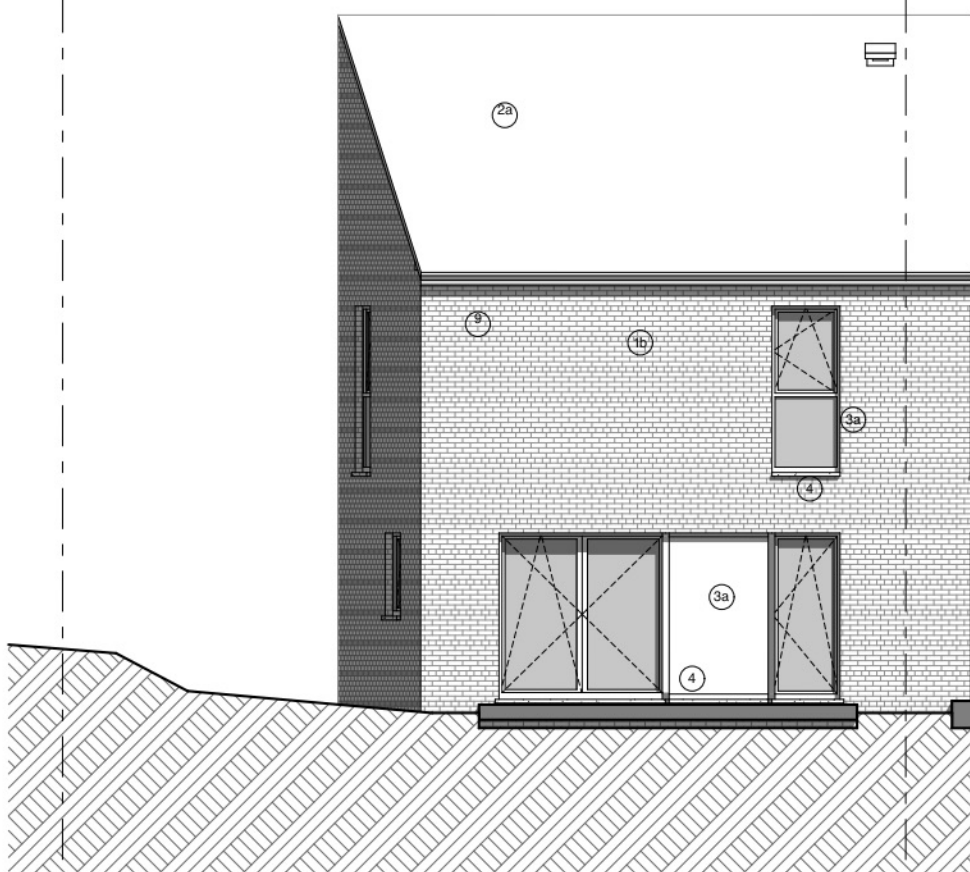


FACADE ARRIERE

Limite de propriété

- Liste des matériaux**
- (1b) Parement en brique - ton gris clair
  - (2a) Toiture en tuiles - ton gris moyen
  - (3a) Menuiseries extérieures en PVC - ton gris foncé
  - (4) Vitrage clair ou panneau plein
  - (6) Seuil en pierre bleue adoucie de teinte naturelle
  - (9) Bardage et ferronnerie en métal déployé - ton galvanisé
  - (11) Descentes d'eau et gouttières en zinc - ton quartzinc
  - (11) Cadre en métal laqué de teinte identique aux châssis

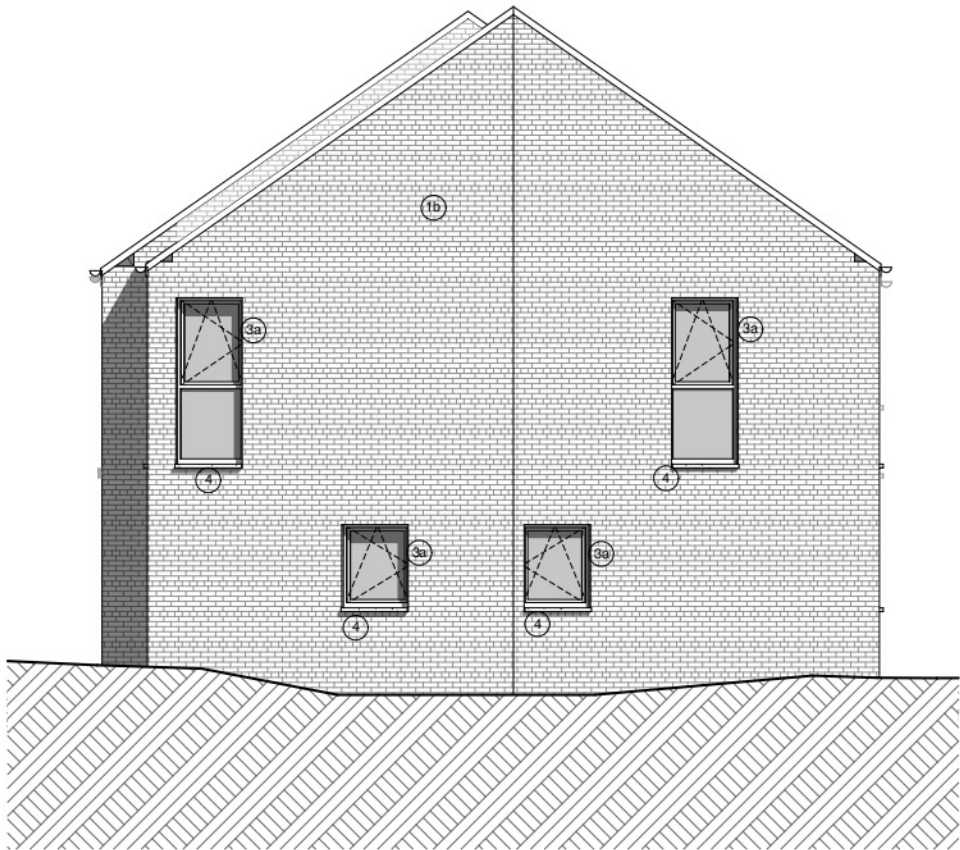

FACADE LATÉRALE GAUCHE

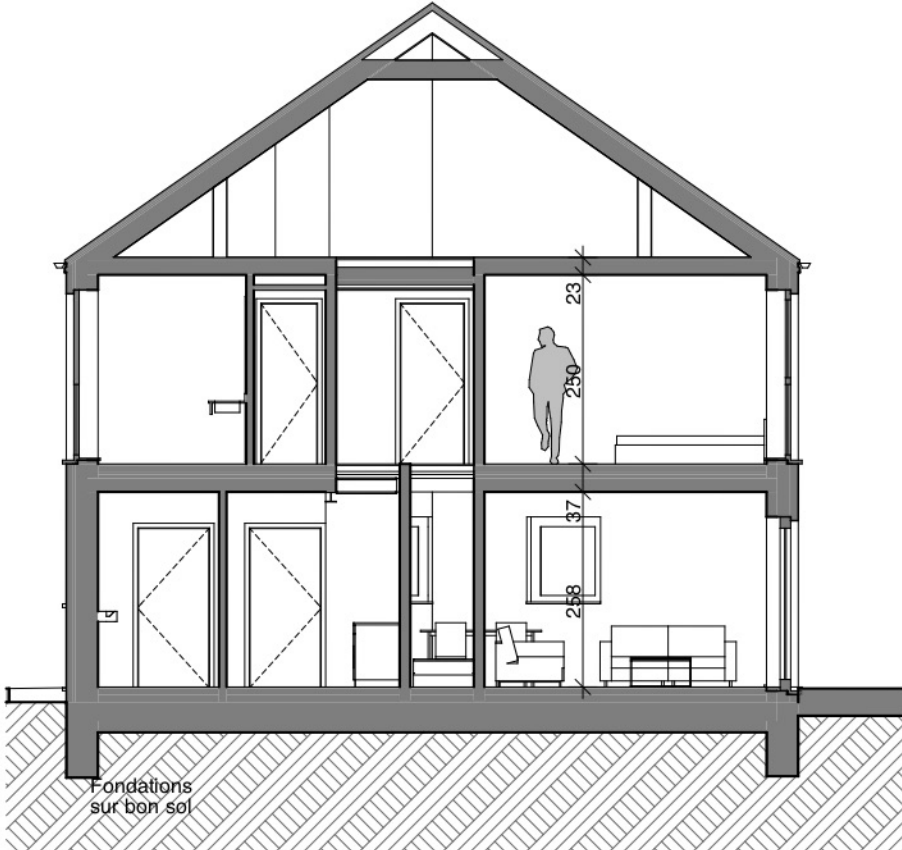


COUPE





LOCALISATION  
Rue Saint Luc, 33a à 5004 BOUGE

Ilot 4

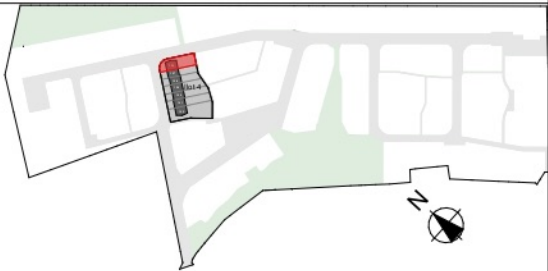

MAISON (PMR)  
FACADES - COUPE

| LOT                  | TYPE             | TERRAIN              |
|----------------------|------------------|----------------------|
| 136                  | 3 chambres       | 308,07m <sup>2</sup> |
| SURFACE BRUTE        | TERRASSE         | JARDIN               |
| 148.94m <sup>2</sup> | 15m <sup>2</sup> | 198.07m <sup>2</sup> |

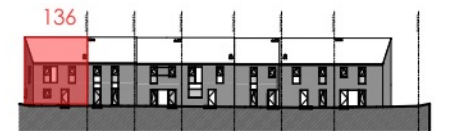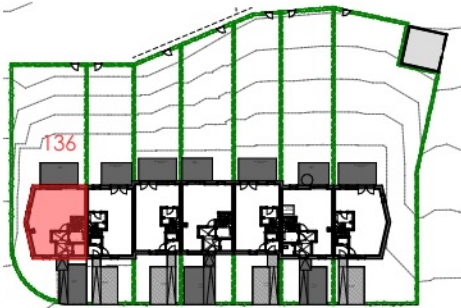

DATE 04/08/2026 INDICE A ECH 1:100

Maître de l'ouvrage

CONSTRUCT ME



Drève Richelle, 161D Bte19 - B-1410 WATERLOO  
Tel : +32 2 897 52 65 - <https://equilis.net/fr/>

Auteur de projet



BURO 5 - Architectes & Associés



Rue des Linottes, 16 - B-5000 NAMUR  
Tel : +32 81 23 18 11 - [www.architectures.be](http://www.architectures.be)

Document à titre d'information et non contractuel. Mobilier, machine à laver (ML) et sèche-linge (SL) non fournis, emplacement à titre indicatif. Les dimensions des cuisines et leurs équipements sont donnés à titre d'information. Se référer aux plans contractuels des cuisines. Des faux-plafonds complémentaires pourront être placés à certains endroits pour des raisons techniques. Dimensions (distances entre mur avant plafonnage) données à titre indicatif. Se référer aux plans techniques pour l'aménagement du local technique. Celui-ci pourra être revu en cours de chantier.




Document à titre d'information et non contractuel. Mobilier, machine à laver (ML) et sèche-linge (SL) non fournis, emplacement à titre indicatif. Les dimensions des cuisines et leurs équipements sont donnés à titre d'information. Se référer aux plans contractuels des cuisines. Des faux-plafonds complémentaires pourront être placés à certains endroits pour des raisons techniques. Dimensions (distances entre mur avant plafonnage) données à titre indicatif. Se référer aux plans techniques pour l'aménagement du local technique. Celui-ci pourra être revu en cours de chantier.




LOCALISATION  
Rue Saint Luc, 33a à 5004 BOUGE

Ilot 4

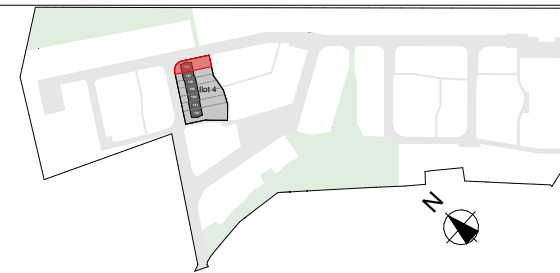

MAISON (PMR)  
IMPLANTATION

| LOT           | TYPE       | TERRAIN  |
|---------------|------------|----------|
| 136           | 3 chambres | 308,07m² |
| SURFACE BRUTE | TERRASSE   | JARDIN   |
| 148.94m²      | 15m²       | 198.07m² |

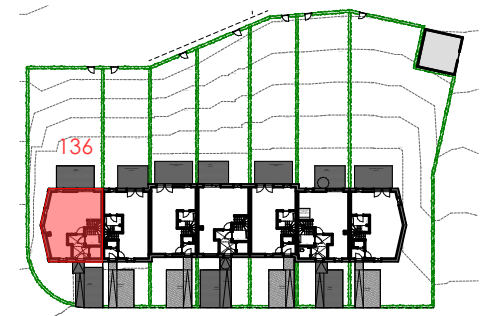

|      |            |        |   |     |       |
|------|------------|--------|---|-----|-------|
| DATE | 04/08/2026 | INDICE | A | ECH | 1:100 |
|------|------------|--------|---|-----|-------|

Maître de l'ouvrage

## CONSTRUCT ME

Drève Richelle, 161D Bte19 - B-1410 WATERLOO  
Tel : +32 2 897 52 65 - <https://equilis.net/fr/>



Auteur de projet

*Chelle*

**BURO 5 - Architectes & Associés**


Rue des Linottes, 16 - B-5000 NAMUR  
Tel : +32 81 23 18 11 - [www.architectures.be](http://www.architectures.be)

**B U R O**  
**5**  
www.architectures.be

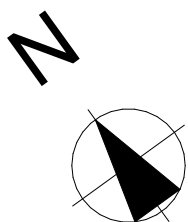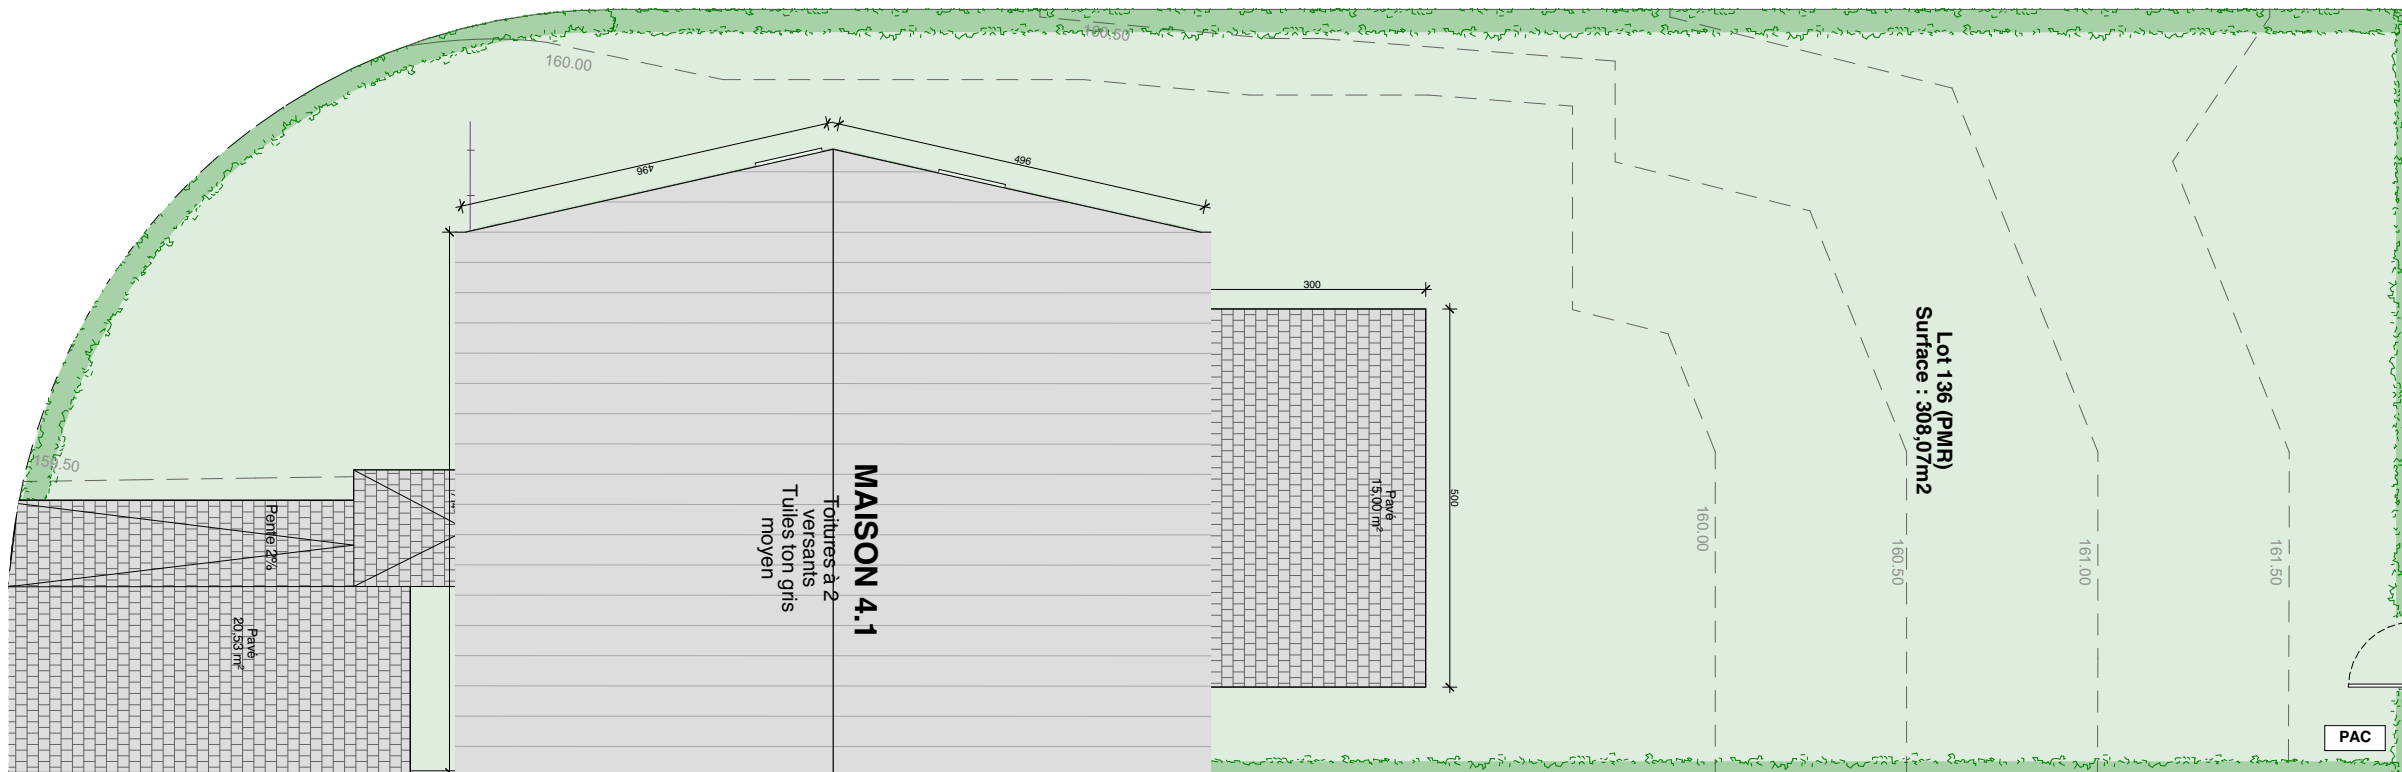


Limite de propriété

Limite de propriété

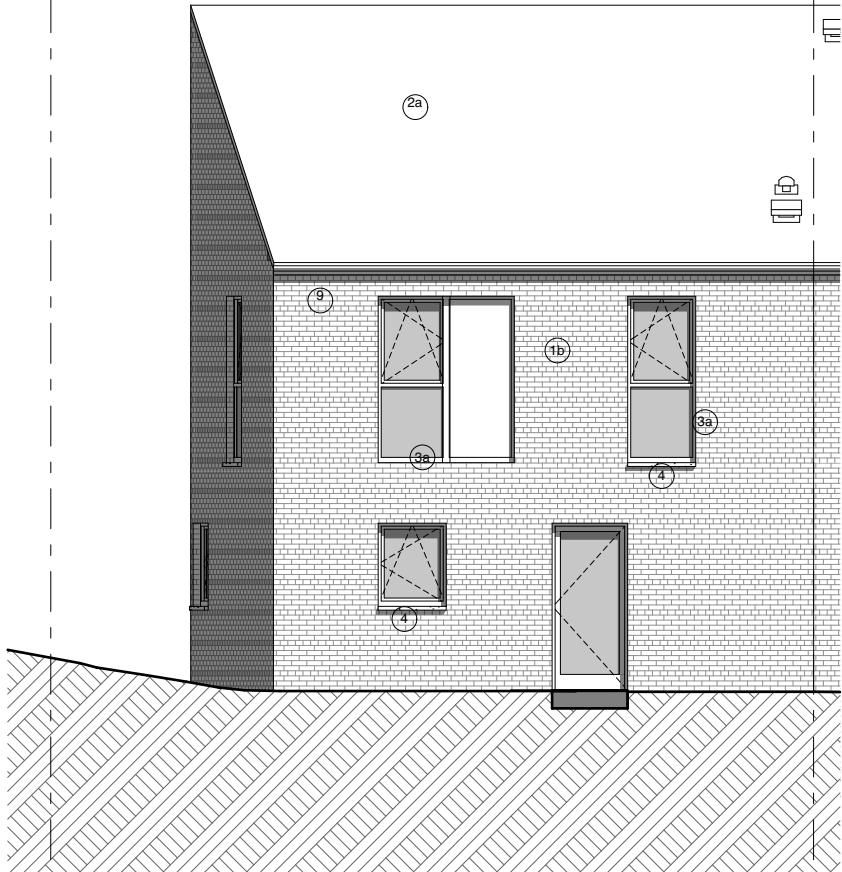


FACADE AVANT


Limite de propriété

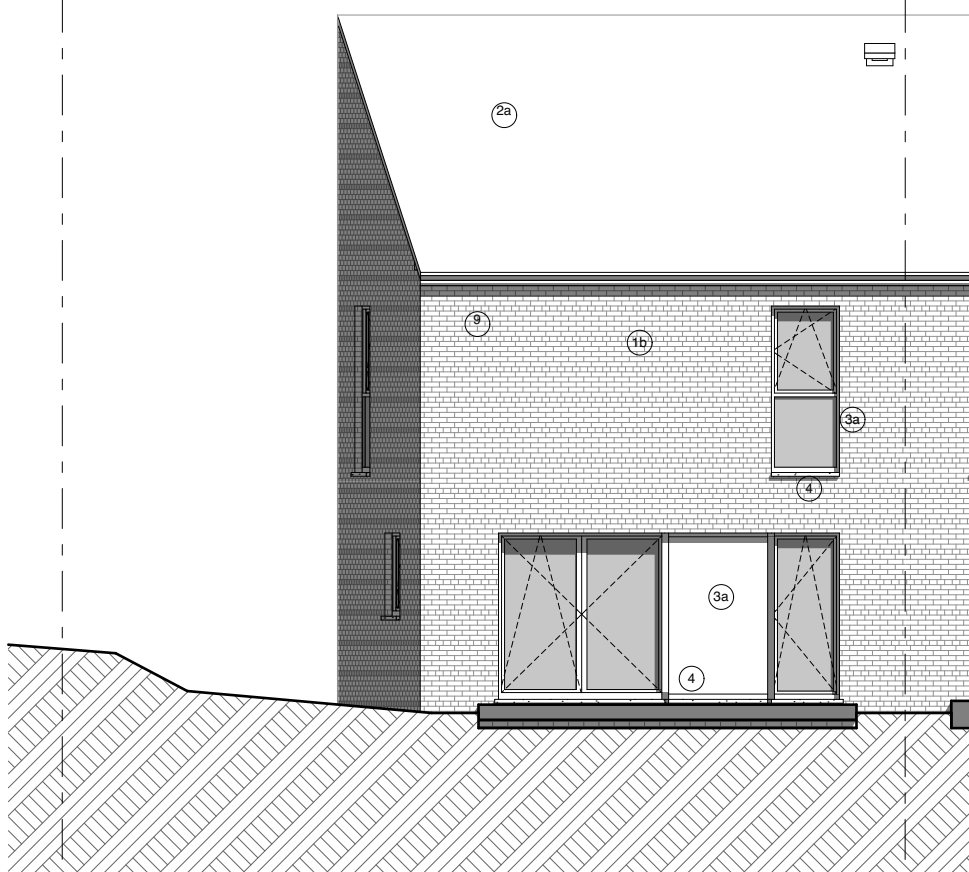

FACADE ARRIERE

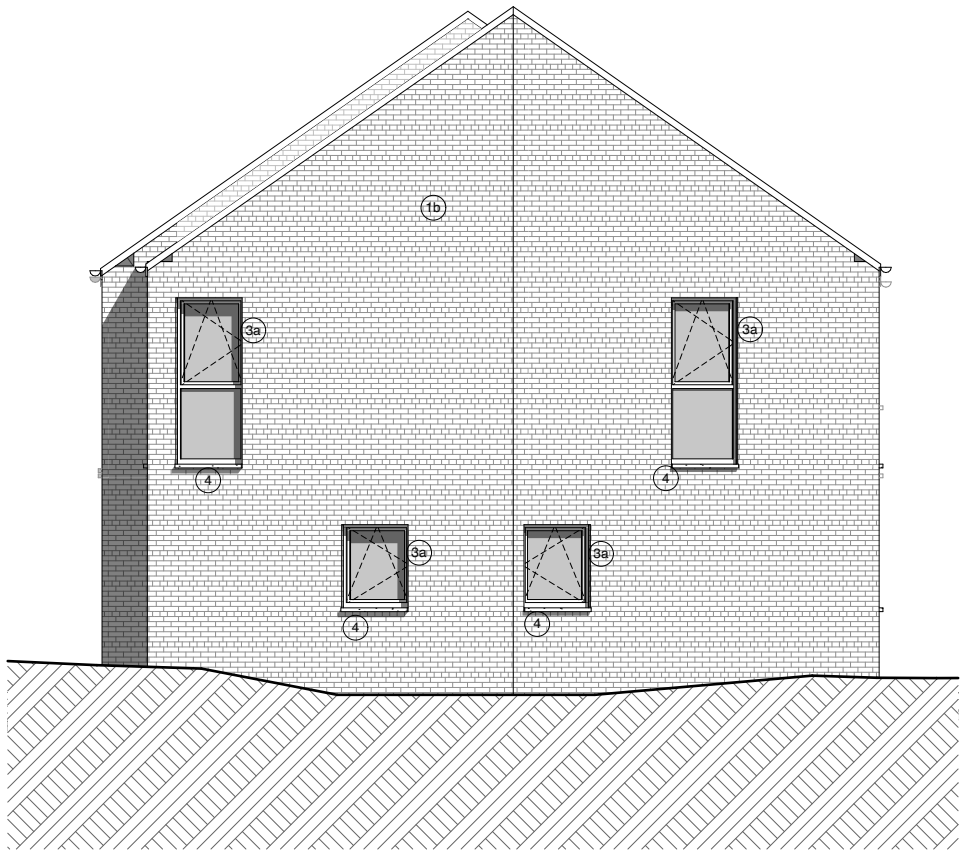

FACADE LATÉRALE GAUCHE

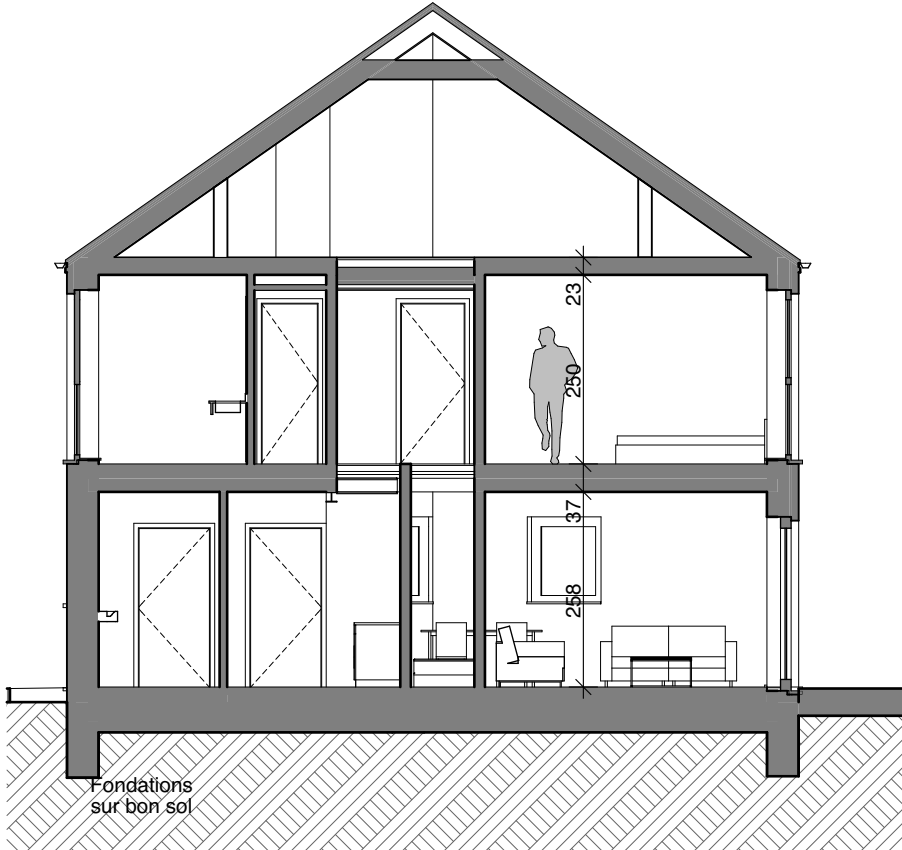


COUPE

- Liste des matériaux**
- 1b Parement en brique - ton gris clair
  - 2a Toiture en tuiles - ton gris moyen
  - 3a Menuiseries extérieures en PVC - ton gris foncé  
Vitrage clair ou panneau plein
  - 4 Seuil en pierre bleue adoucie de teinte naturelle
  - 6 Bardage et ferronnerie en métal déployé - ton galvanisé
  - 9 Descentes d'eau et gouttières en zinc - ton quartzinc
  - 11 Cadre en métal laqué de teinte identique aux châssis




LOCALISATION  
Rue Saint Luc, 33a à 5004 BOUGE

Ilot 4

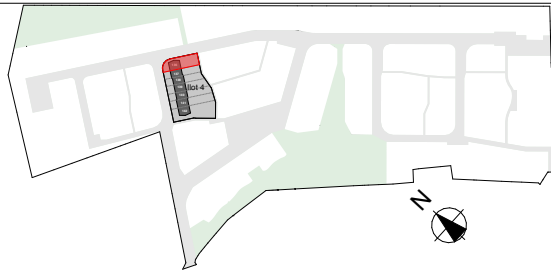

MAISON (PMR)  
FACADES - COUPE

| LOT                  | TYPE             | TERRAIN              |
|----------------------|------------------|----------------------|
| 136                  | 3 chambres       | 308,07m <sup>2</sup> |
| SURFACE BRUTE        | TERRASSE         | JARDIN               |
| 148.94m <sup>2</sup> | 15m <sup>2</sup> | 198.07m <sup>2</sup> |

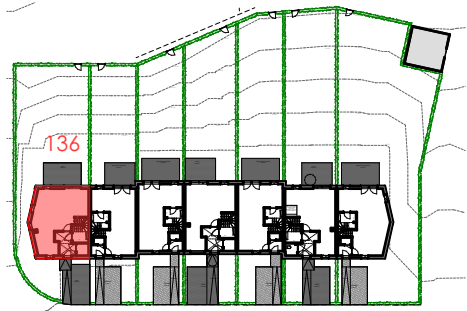

DATE 04/08/2026 INDICE A ECH 1:100

Maître de l'ouvrage

CONSTRUCT ME

Drève Richelle, 161D Bte19 - B-1410 WATERLOO  
Tel : +32 2 897 52 65 - <https://equilis.net/fr/>



Auteur de projet

BURO 5 - Architectes & Associés

Rue des Linottes, 16 - B-5000 NAMUR  
Tel : +32 81 23 18 11 - [www.architectures.be](http://www.architectures.be)



Document à titre d'information et non contractuel. Mobilier, machine à laver (ML) et sèche-linge (SL) non fournis, emplacement à titre indicatif. Les dimensions des cuisines et leurs équipements sont donnés à titre d'information. Se référer aux plans contractuels des cuisines. Des faux-plafonds complémentaires pourront être placés à certains endroits pour des raisons techniques. Dimensions (distances entre mur avant plafonnage) données à titre indicatif. Se référer aux plans techniques pour l'aménagement du local technique. Celui-ci pourra être revu en cours de chantier.






Document à titre d'information et non contractuel. Mobilier, machine à laver (ML) et sèche-linge (SL) non fournis, emplacement à titre indicatif. Les dimensions des cuisines et leurs équipements sont donnés à titre d'information. Se référer aux plans contractuels des cuisines. Des faux-plafonds complémentaires pourront être placés à certains endroits pour des raisons techniques. Dimensions (distances entre mur avant plafonnage) données à titre indicatif. Se référer aux plans techniques pour l'aménagement du local technique. Celui-ci pourra être revu en cours de chantier.





LOCALISATION  
Rue Saint Luc, 33a à 5004 BOUGE

lloç 4

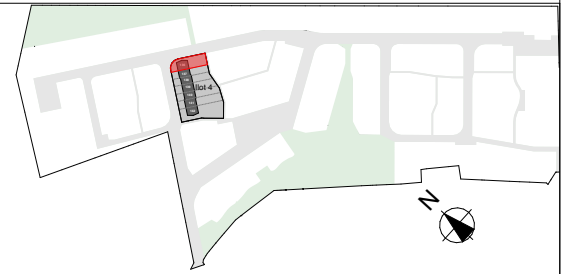

## MAISON (PMR)

| LOT           | TYPE       | TERRAIN  |
|---------------|------------|----------|
| 136           | 3 chambres | 308,07m² |
| SURFACE BRUTE | TERRASSE   | JARDIN   |
| 148.94m²      | 15m²       | 198.07m² |

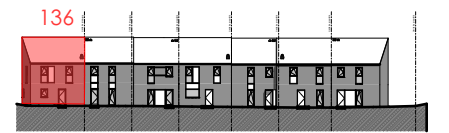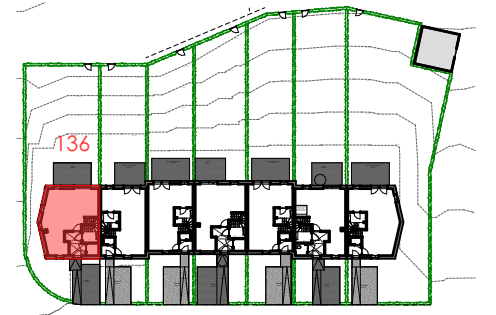

|                 |          |           |
|-----------------|----------|-----------|
| DATE 04/08/2026 | INDICE A | ECH 1:100 |
|-----------------|----------|-----------|

Maître de l'ouvrage

## CONSTRUCT ME

Drève Richelle, 161D Bte19 - B-1410 WATERLOO  
Tel : +32 2 897 52 65 - <https://equilis.net/fr/>



Auteur de projet


*Galite*

**BURO 5** - Architectes & Associés


Rue des Linottes, 16 - B-5000 NAMUR  
Tel : +32 81 23 18 11 - [www.architectures.be](http://www.architectures.be)

**BURO**  
**5**  
www.architectures.be

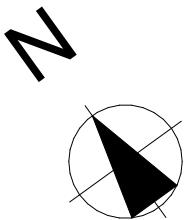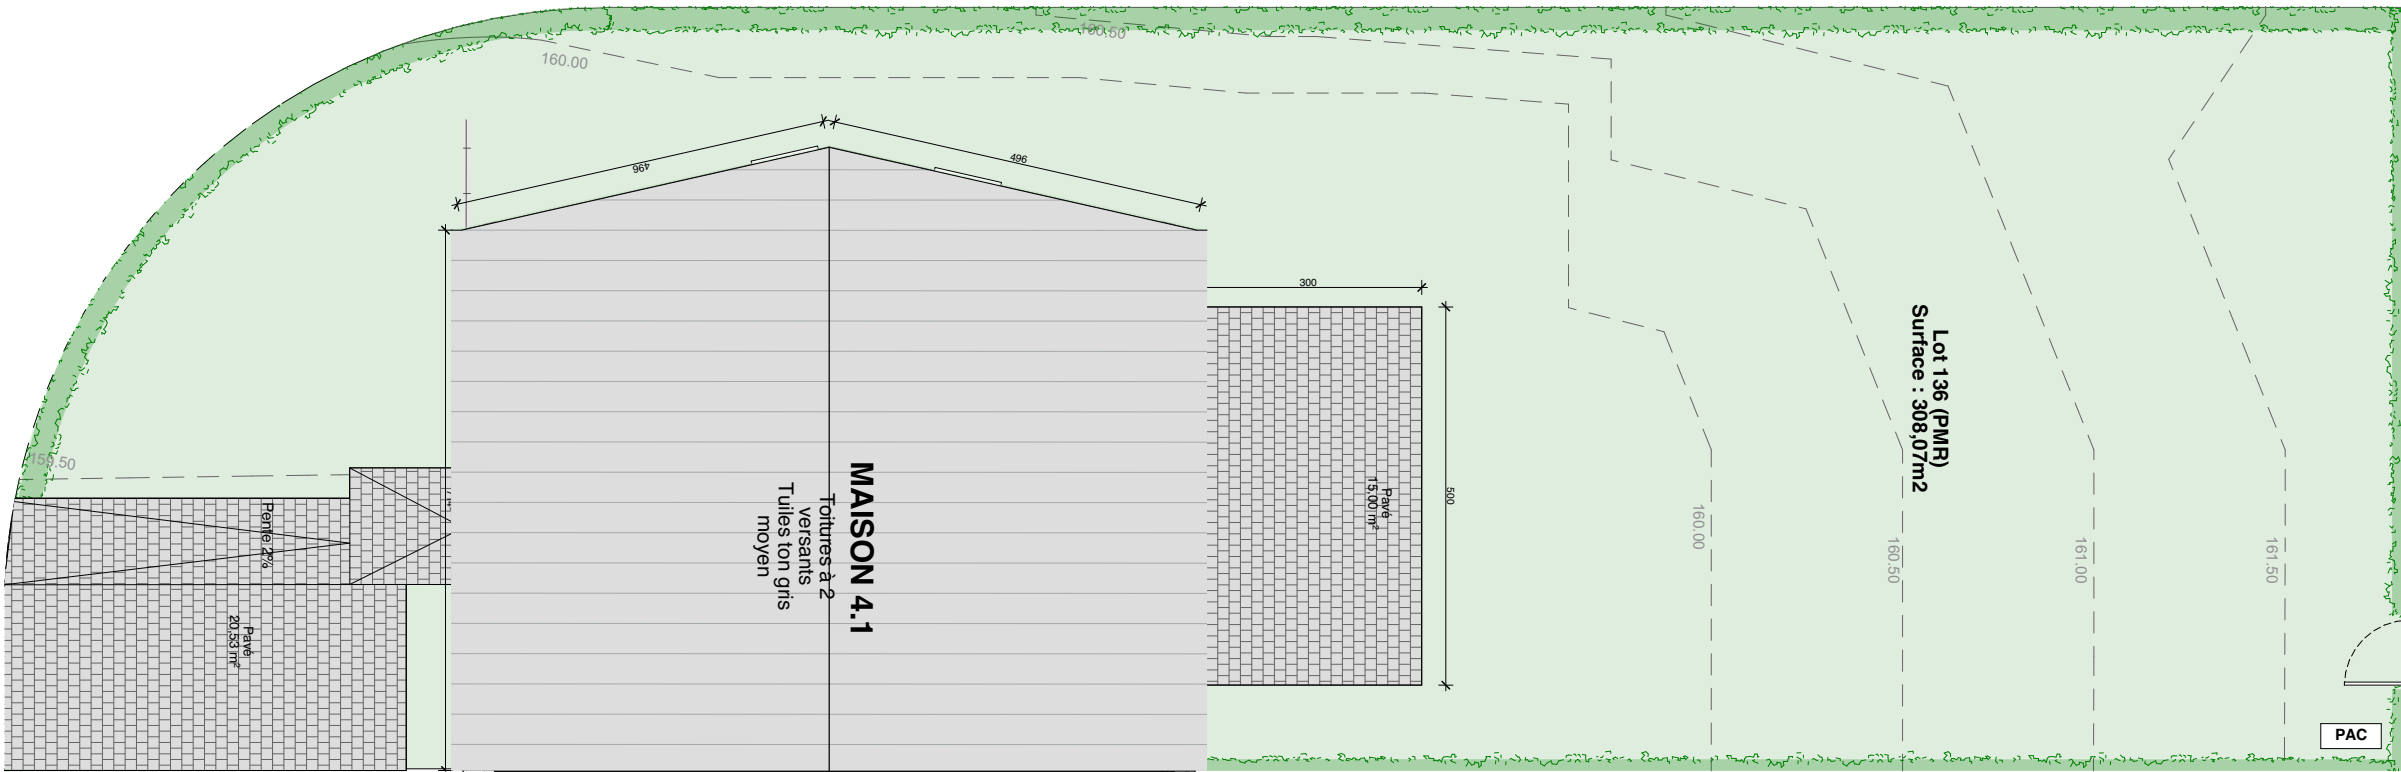

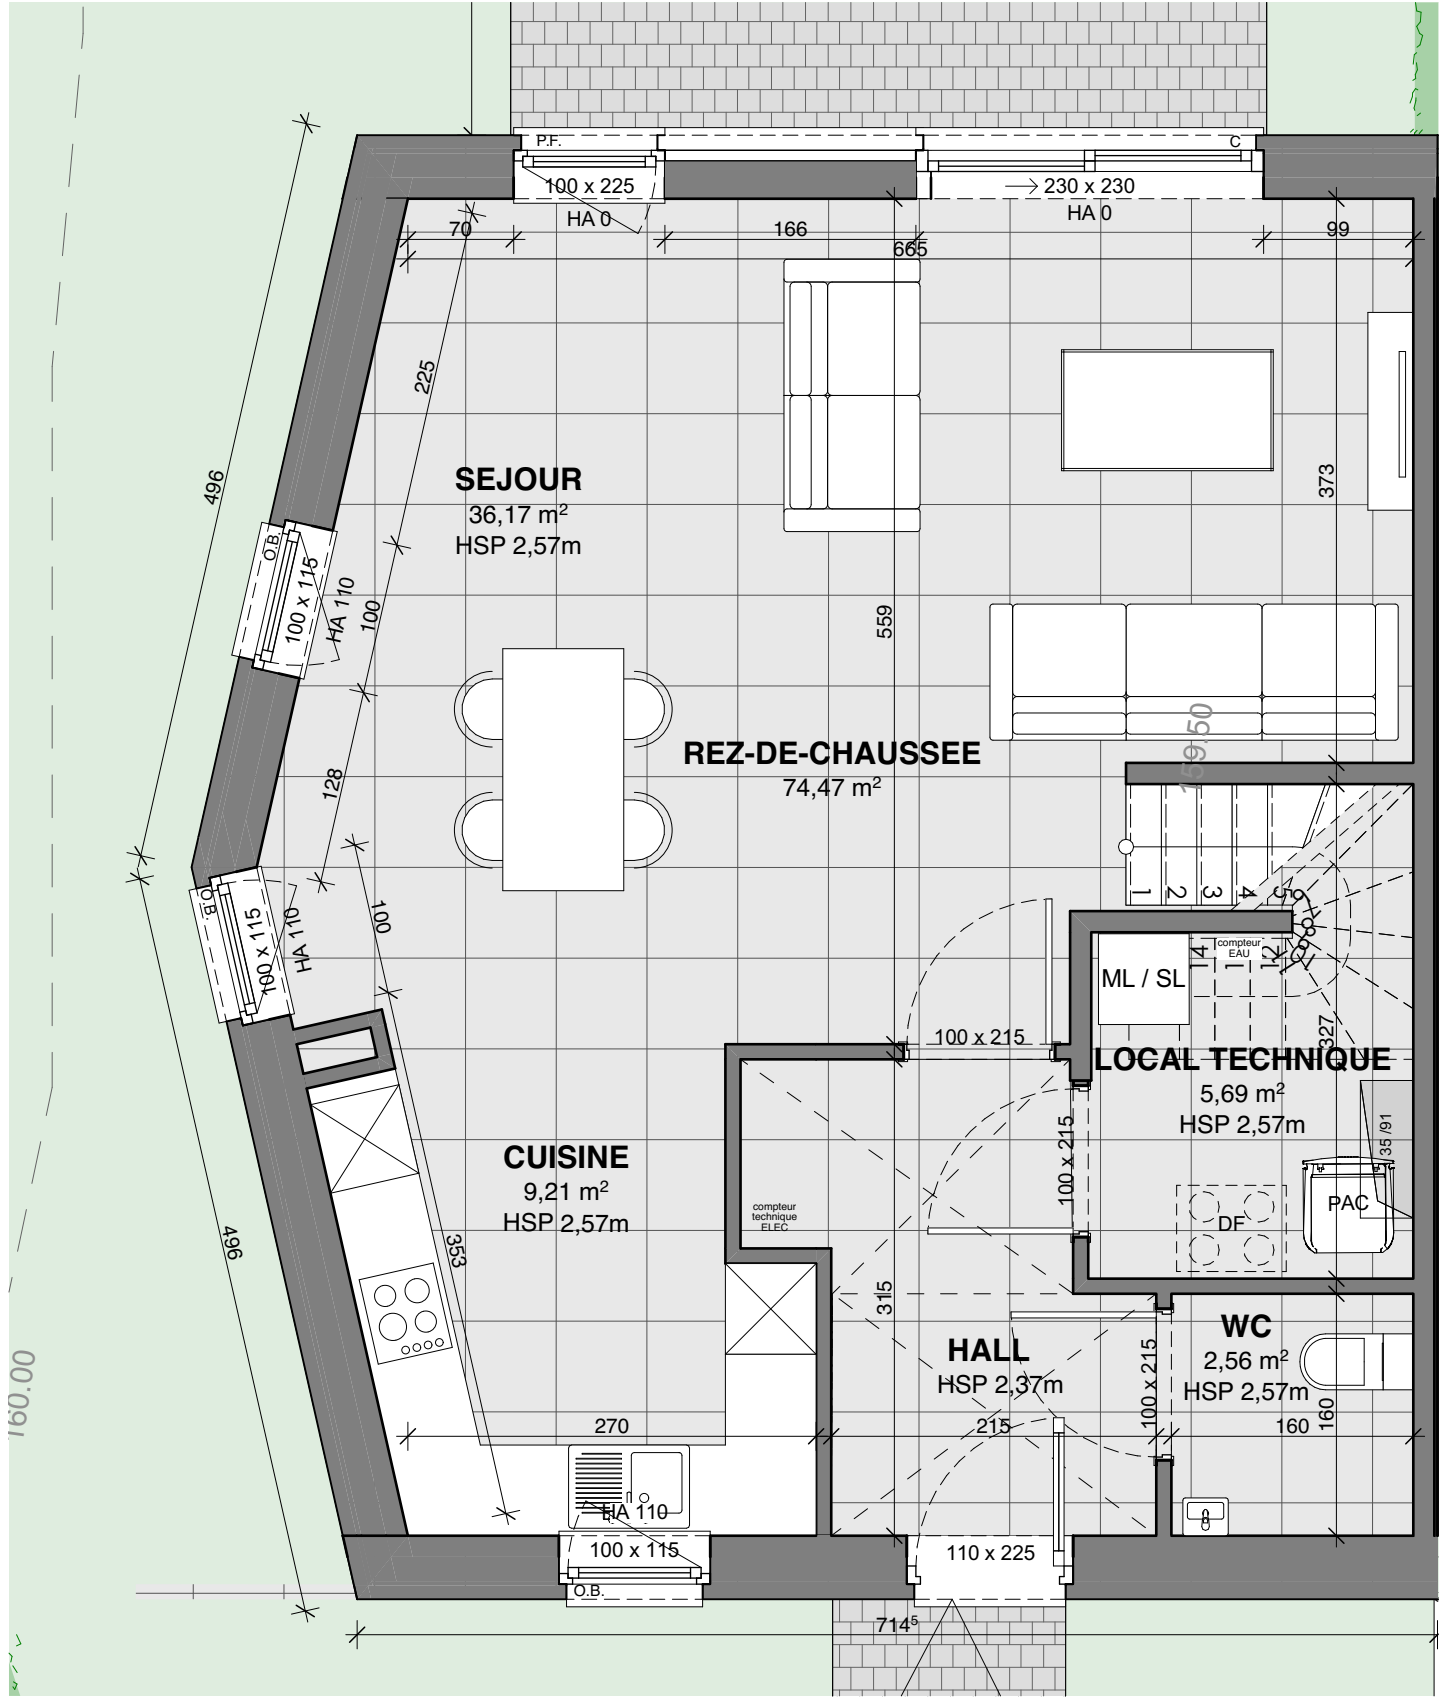

REZ-DE-CHAUSSEE

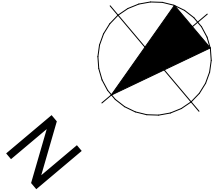


Document à titre d'information et non contractuel. Mobilier, machine à laver (ML) et sèche-linge (SL) non fournis, emplacement à titre indicatif. Les dimensions des cuisines et leurs équipements sont donnés à titre d'information. Se référer aux plans contractuels des cuisines. Des faux-plafonds complémentaires pourront être placés à certains endroits pour des raisons techniques. Dimensions (distances entre mur avant plafonnage) données à titre indicatif. Se référer aux plans techniques pour l'aménagement du local technique. Celui-ci pourra être revu en cours de chantier.




LOCALISATION  
Rue Saint Luc, 33a à 5004 BOUGE

Ilot 4

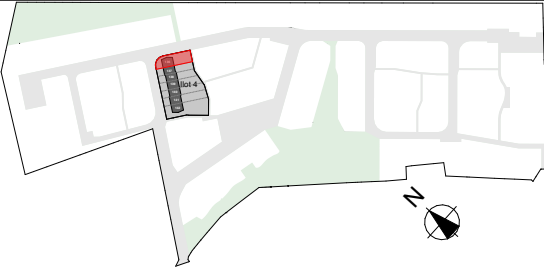

MAISON (PMR)  
REZ-DE-CHAUSSEE

| LOT                  | TYPE             | TERRAIN              |
|----------------------|------------------|----------------------|
| 136                  | 3 chambres       | 308,07m <sup>2</sup> |
| SURFACE BRUTE        | TERRASSE         | JARDIN               |
| 148.94m <sup>2</sup> | 15m <sup>2</sup> | 198.07m <sup>2</sup> |

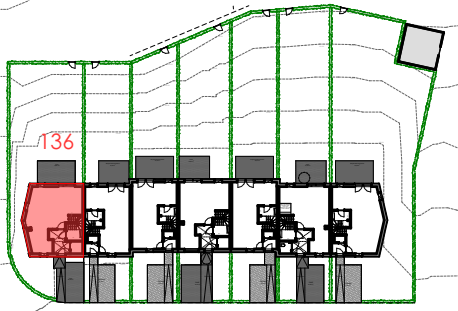

DATE 04/08/2026 INDICE A ECH 1:50

Maître de l'ouvrage

CONSTRUCT ME



Drève Richelle, 161D Bte19 - B-1410 WATERLOO  
Tel : +32 2 897 52 65 - <https://equilis.net/fr/>


Auteur de projet




BURO 5 - Architectes & Associés

Rue des Linottes, 16 - B-5000 NAMUR  
Tel : +32 81 23 18 11 - [www.architectures.be](http://www.architectures.be)




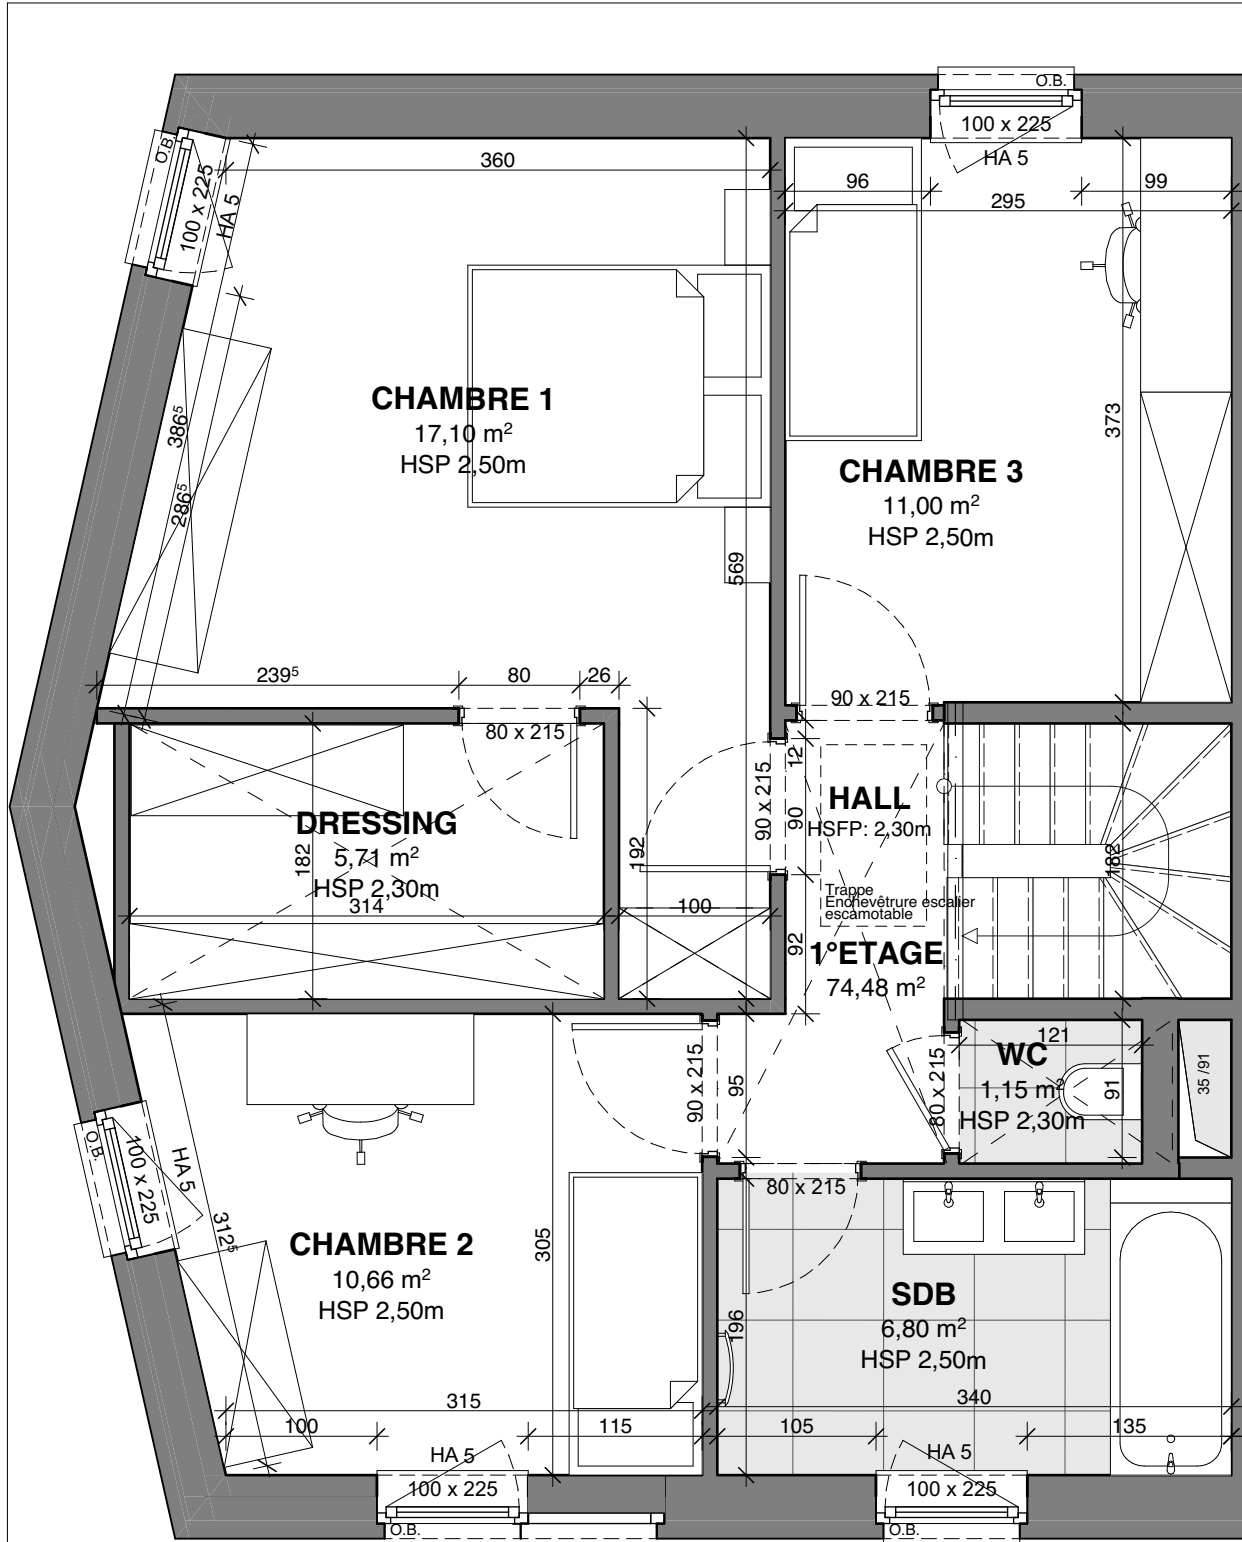


1er ETAGE

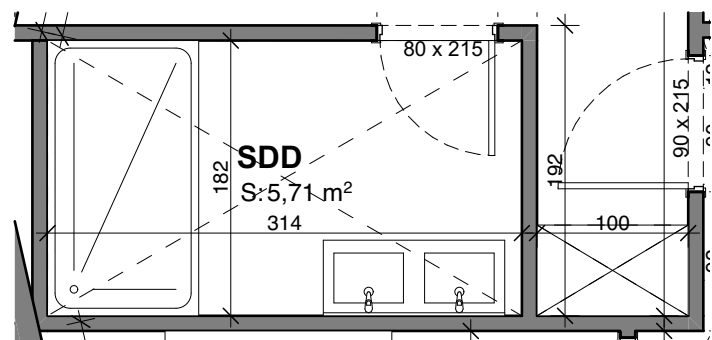

Variante SDD

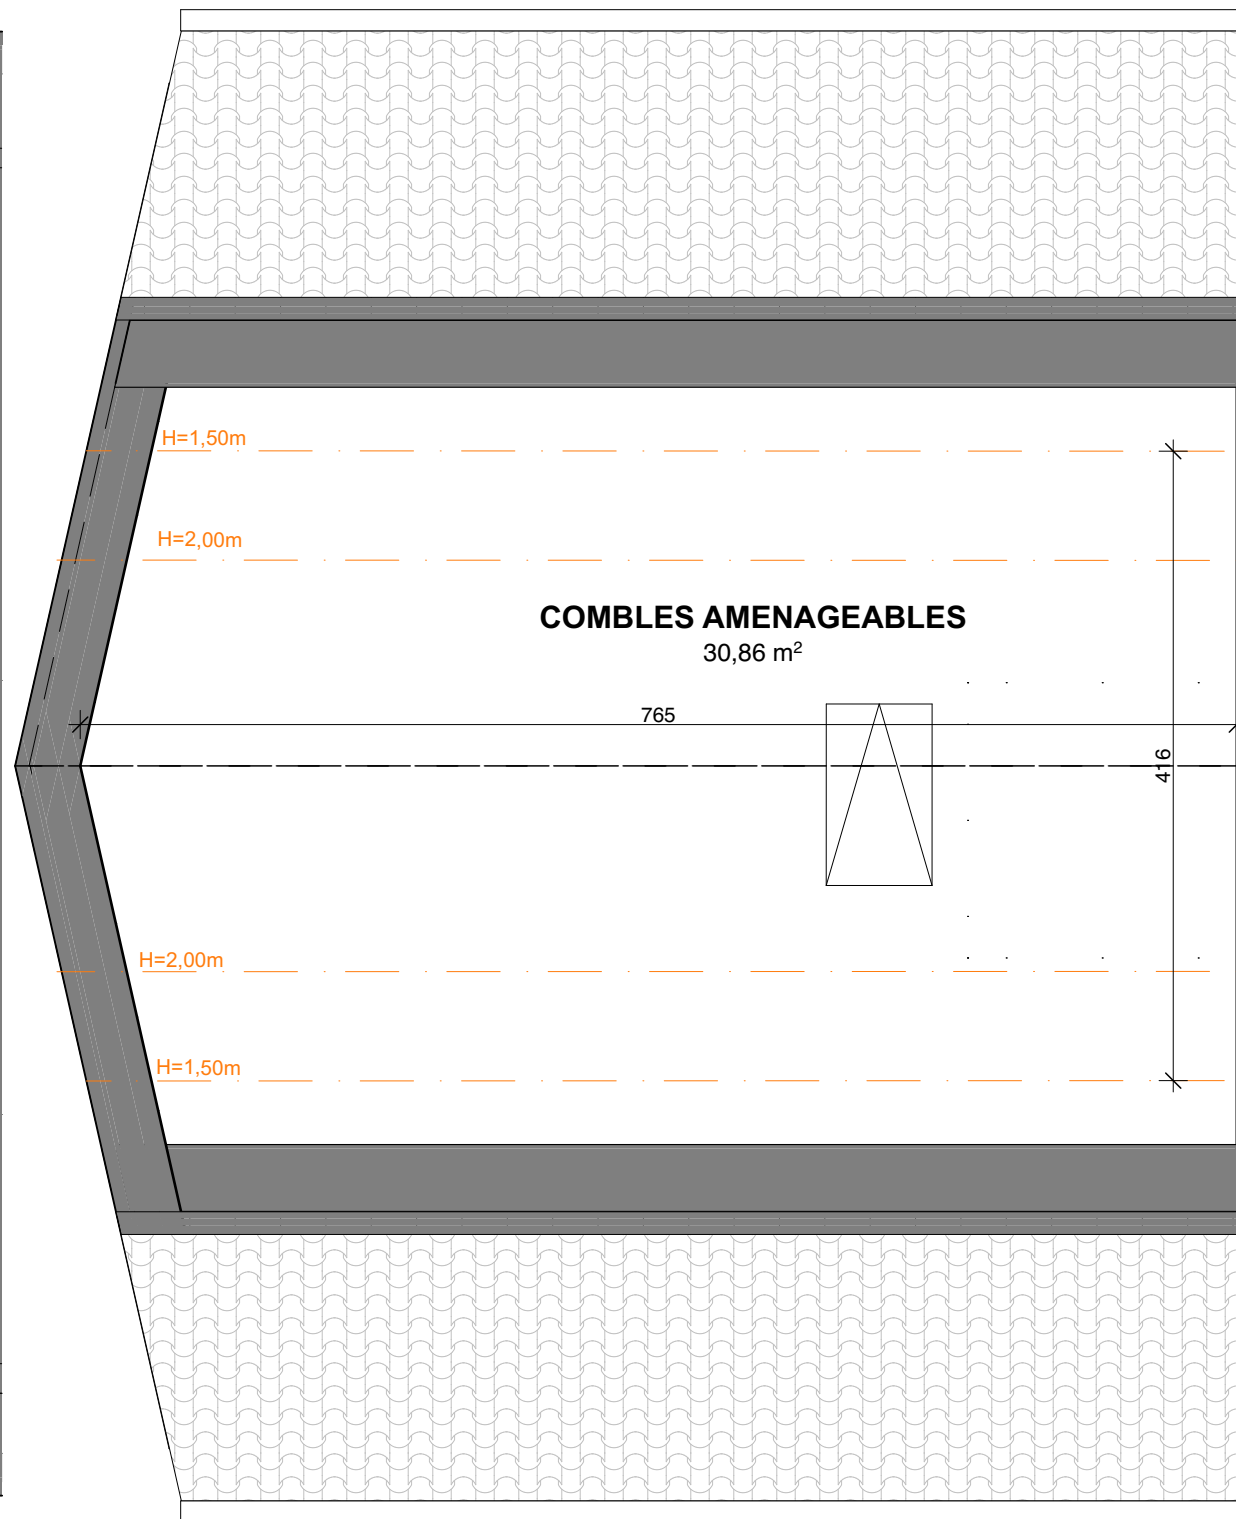


Combles

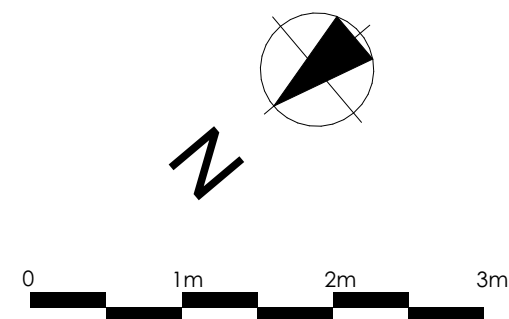


LOCALISATION  
Rue Saint Luc, 33a à 5004 BOUGE

Ilot 4

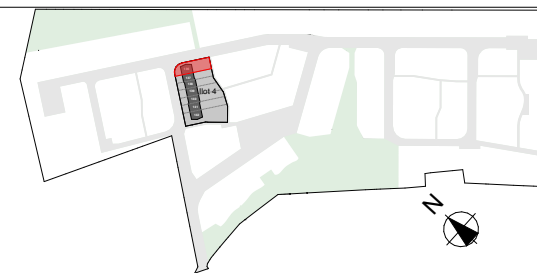

MAISON (PMR)  
1<sup>er</sup> ETAGE et COMBLES

| LOT                  | TYPE             | TERRAIN              |
|----------------------|------------------|----------------------|
| 136                  | 3 chambres       | 308,07m <sup>2</sup> |
| SURFACE BRUTE        | TERRASSE         | JARDIN               |
| 148,94m <sup>2</sup> | 15m <sup>2</sup> | 198,07m <sup>2</sup> |

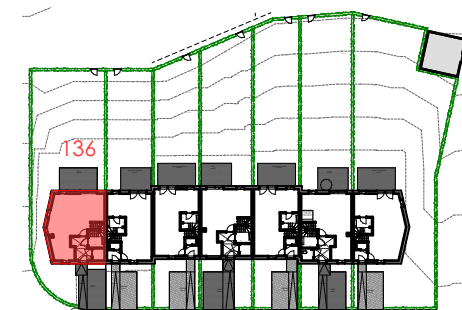

DATE 04/08/2026 INDICE A ECH 1:50

Maître de l'ouvrage

CONSTRUCT ME

Drève Richelle, 161D Bte19 - B-1410 WATERLOO  
Tel : +32 2 897 52 65 - <https://equilis.net/fr/>

Auteur de projet

BURO 5 - Architectes & Associés

Rue des Linottes, 16 - B-5000 NAMUR  
Tel : +32 81 23 18 11 - [www.architectures.be](http://www.architectures.be)



Document à titre d'information et non contractuel. Mobilier, machine à laver (ML) et sèche-linge (SL) non fournis, emplacement à titre indicatif. Les dimensions des cuisines et leurs équipements sont donnés à titre d'information. Se référer aux plans contractuels des cuisines. Des faux-plafonds complémentaires pourront être placés à certains endroits pour des raisons techniques. Dimensions (distances entre mur avant plafonnage) données à titre indicatif. Se référer aux plans techniques pour l'aménagement du local technique. Celui-ci pourra être revu en cours de chantier.