



Limite de propriété

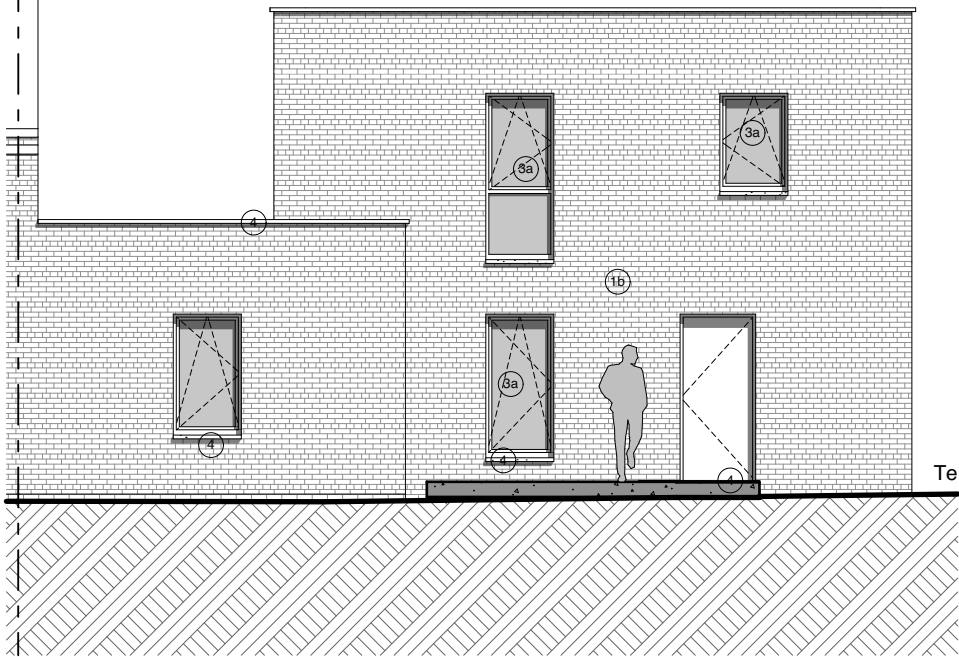

FACADE AVANT

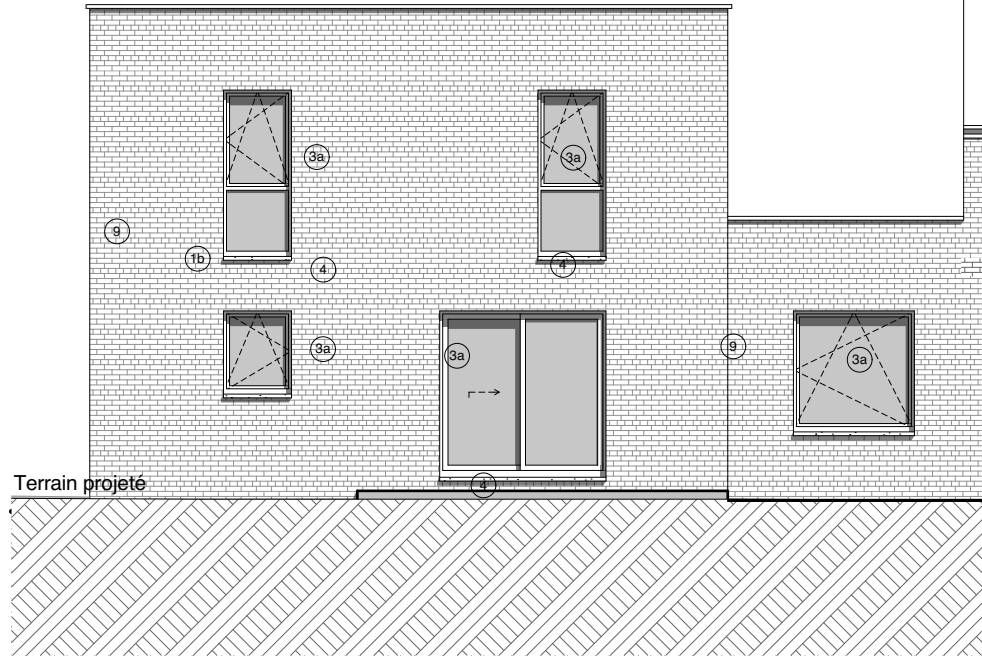


FACADE ARRIERE


Limite de propriété

Liste des matériaux

- 1b Parement en brique - ton gris clair
- 2b Toiture en tuiles - ton noir
- 3a Menuiseries extérieures en PVC - ton gris foncé
- 4 Vitrage clair ou panneau plein
- 5 Seuil en pierre bleue adoucie de teinte naturelle
- 8a Rive de toiture - ton gris foncé
- 9 Descentes d'eau et gouttières en zinc - ton quartzinc
- 10 Bardage et ferronnerie en métal déployé - ton galvanisé

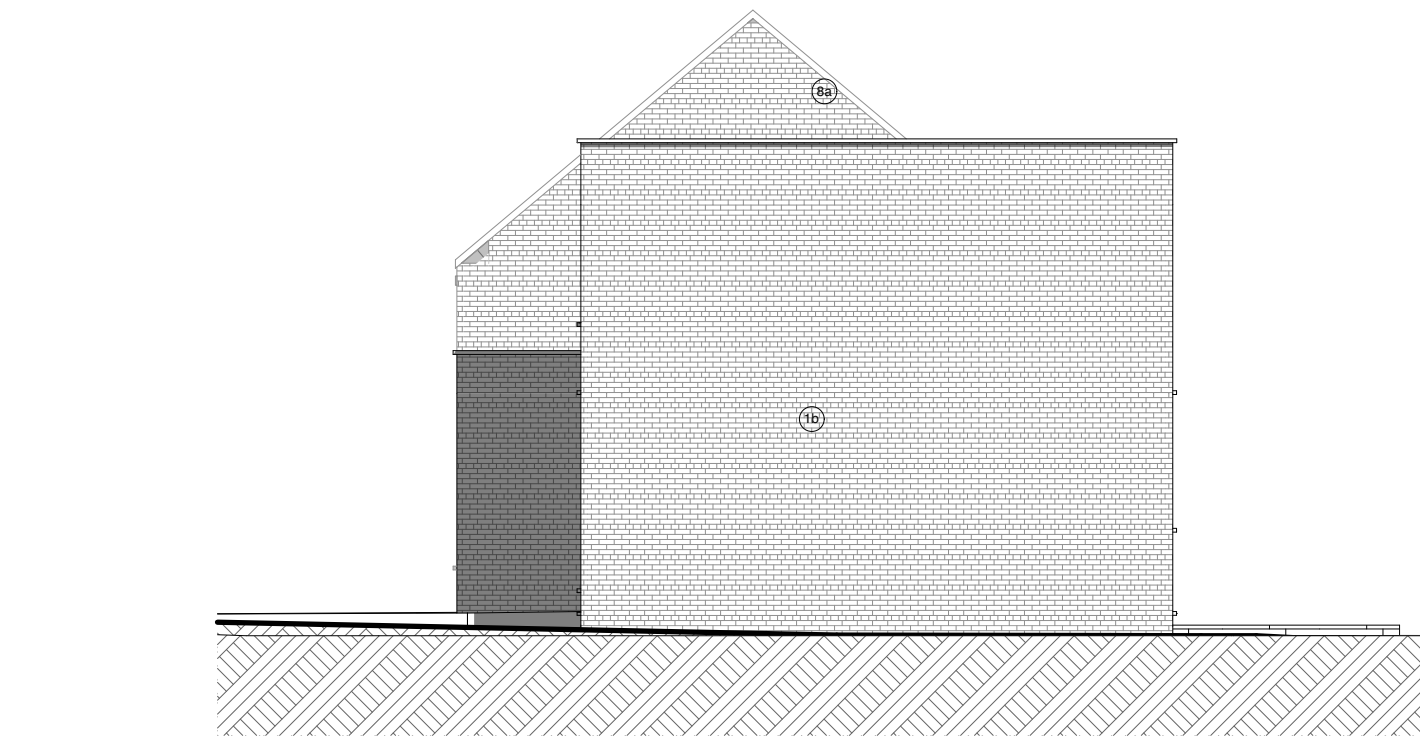

FACADE LATÉRALE GAUCHE

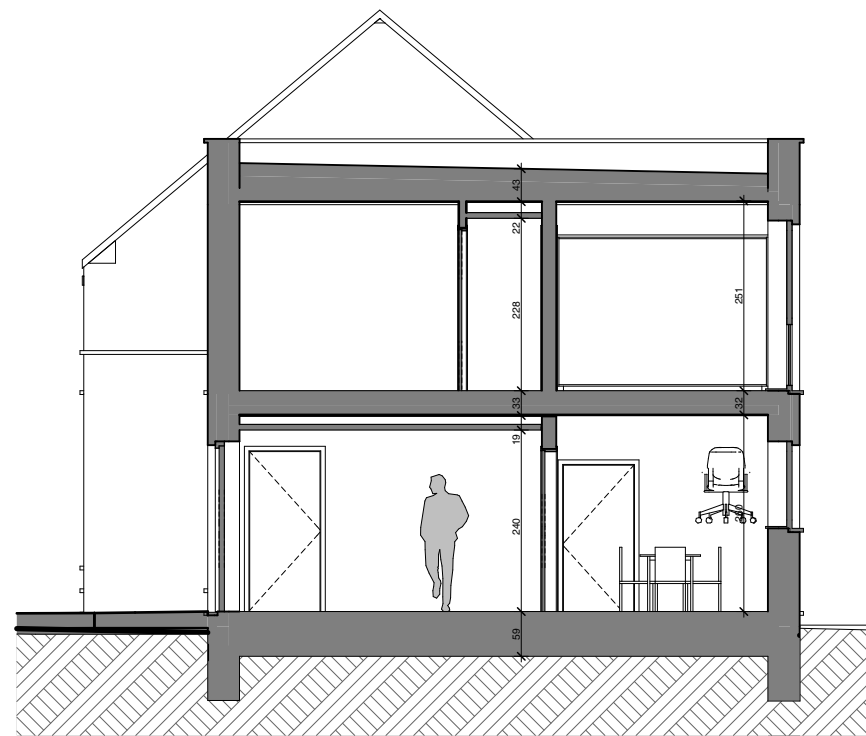

COUPE




Document à titre d'information et non contractuel. Mobilier, machine à laver (ML) et sèche-linge (SL) non fournis, emplacement à titre indicatif. Les dimensions des cuisines et leurs équipements sont donnés à titre d'information. Se référer aux plans contractuels des cuisines. Des faux-plafonds complémentaires pourront être placés à certains endroits pour des raisons techniques. Dimensions (distances entre mur avant plafonnage) données à titre indicatif. Se référer aux plans techniques pour l'aménagement du local technique. Celui-ci pourra être revu en cours de chantier.





LOCALISATION
Rue Saint Luc, 33a à 5004 BOUGE

Ilot 3

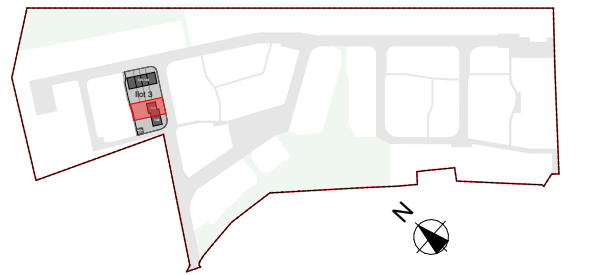

MAISON (PMR)
FACADES - COUPE

LOT	TYPE	TERRAIN
144	4 chambres	407,44m ²
SURFACE BRUTE	TERRASSE	JARDIN
161,52m ²	14,70m ²	261,55m ²

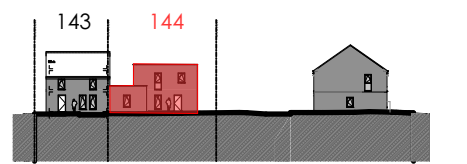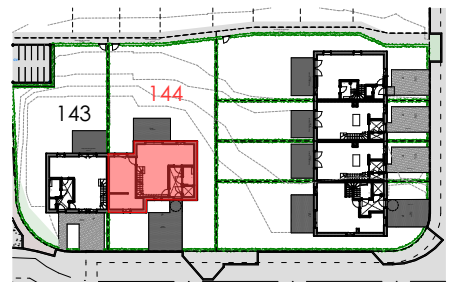

DATE 04/08/2026 INDICE A ECH 1:100

Maître de l'ouvrage

CONSTRUCT ME

Drève Richelle, 161D Bte19 - B-1410 WATERLOO
Tel : +32 2 897 52 65 - <https://equilis.net/fr/>




Auteur de projet


BURO 5 - Architectes & Associés

Rue des Linottes, 16 - B-5000 NAMUR
Tel : +32 81 23 18 11 - www.architectures.be




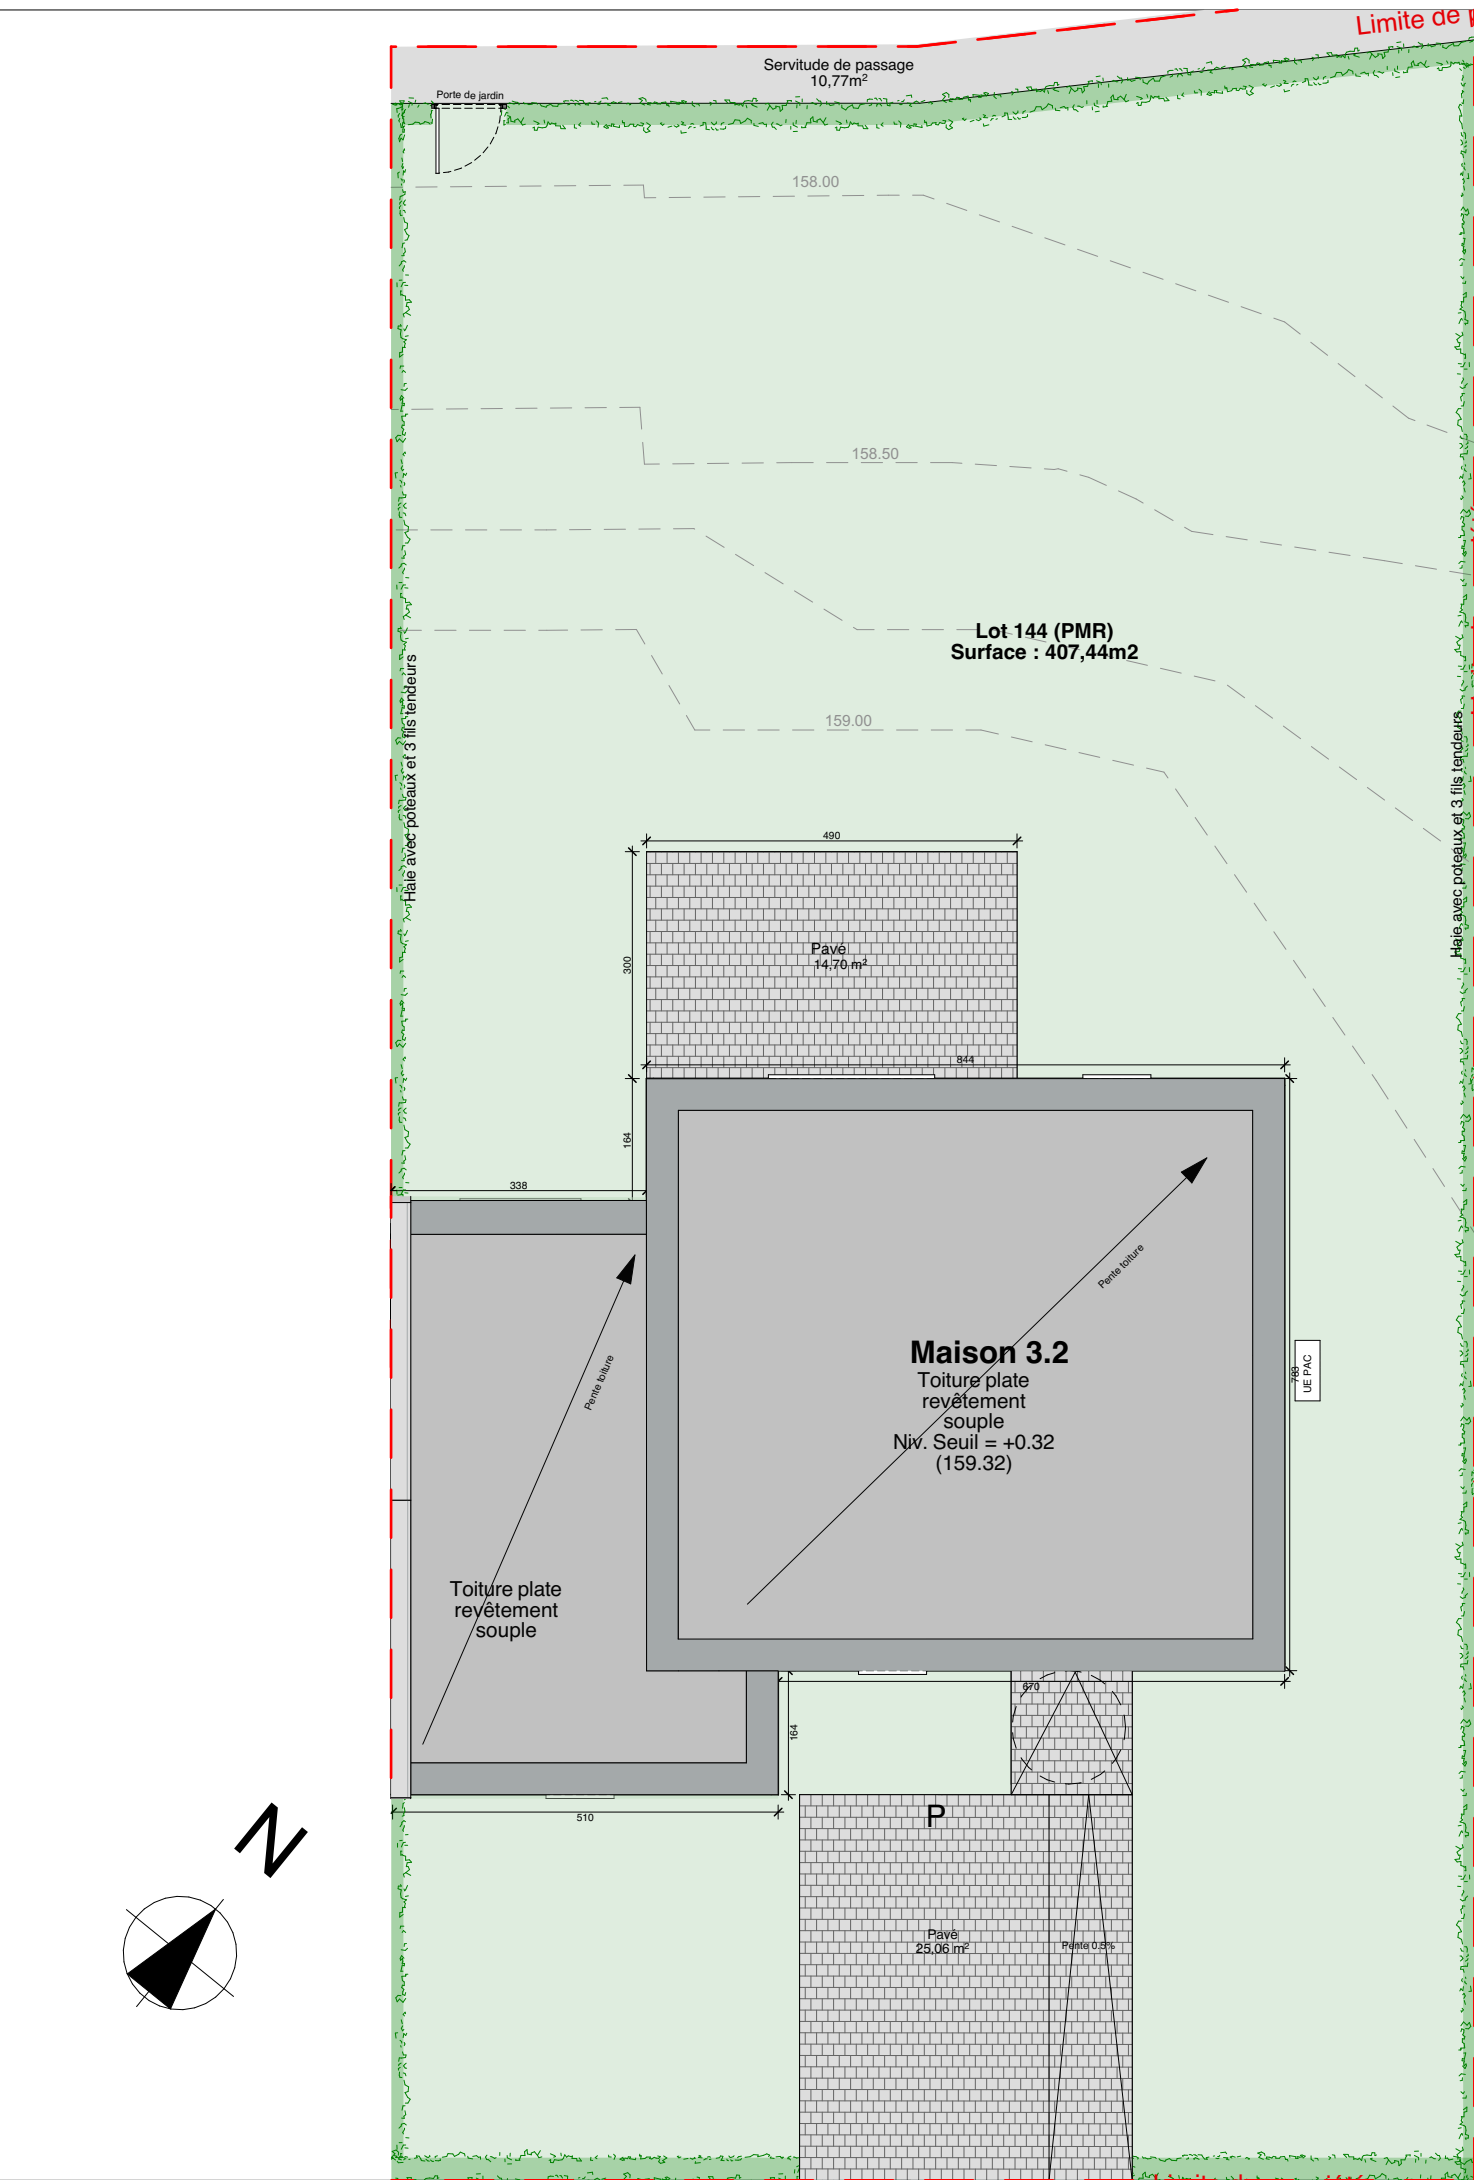


Document à titre d'information et non contractuel. Mobilier, machine à laver (ML) et sèche-linge (SL) non fournis, emplacement à titre indicatif. Les dimensions des cuisines et leurs équipements sont donnés à titre d'information. Se référer aux plans contractuels des cuisines. Des faux-plafonds complémentaires pourront être placés à certains endroits pour des raisons techniques. Dimensions (distances entre mur avant plafonnage) données à titre indicatif. Se référer aux plans techniques pour l'aménagement du local technique. Celui-ci pourra être revu en cours de chantier.

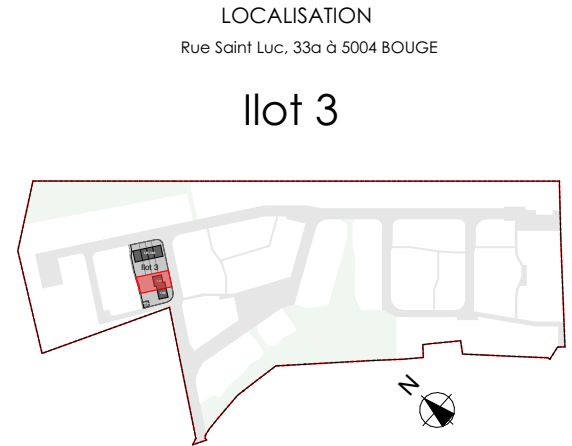

MAISON (PMR)
IMPLANTATION

UNITE	TYPE	TERRAIN
144	4 chambres	407,44m²
SURFACE BRUTE	TERRASSE	JARDIN
161,52m²	14,70m²	261,55m²

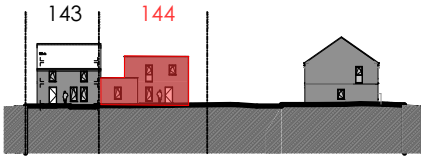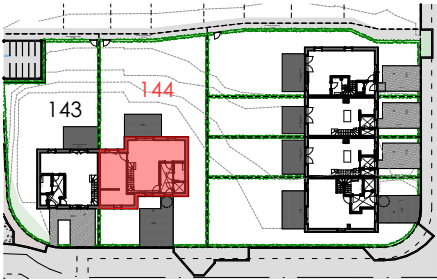

DATE	04/08/2026	INDICE	A	ECH	1:100
------	------------	--------	---	-----	-------

Maître de l'ouvrage

CONSTRUCT ME

Drève Richelle, 161D Bte19 - B-1410 WATERLOO
Tel : +32 2 897 52 65 - <https://equilis.net/fr/>

EQUILIS


Auteur de projet

BURO 5 - Architectes & Associés


Rue des Linottes, 16 - B-5000 NAMUR
Tel : +32 81 23 18 11 - www.architectures.be

BURO 5



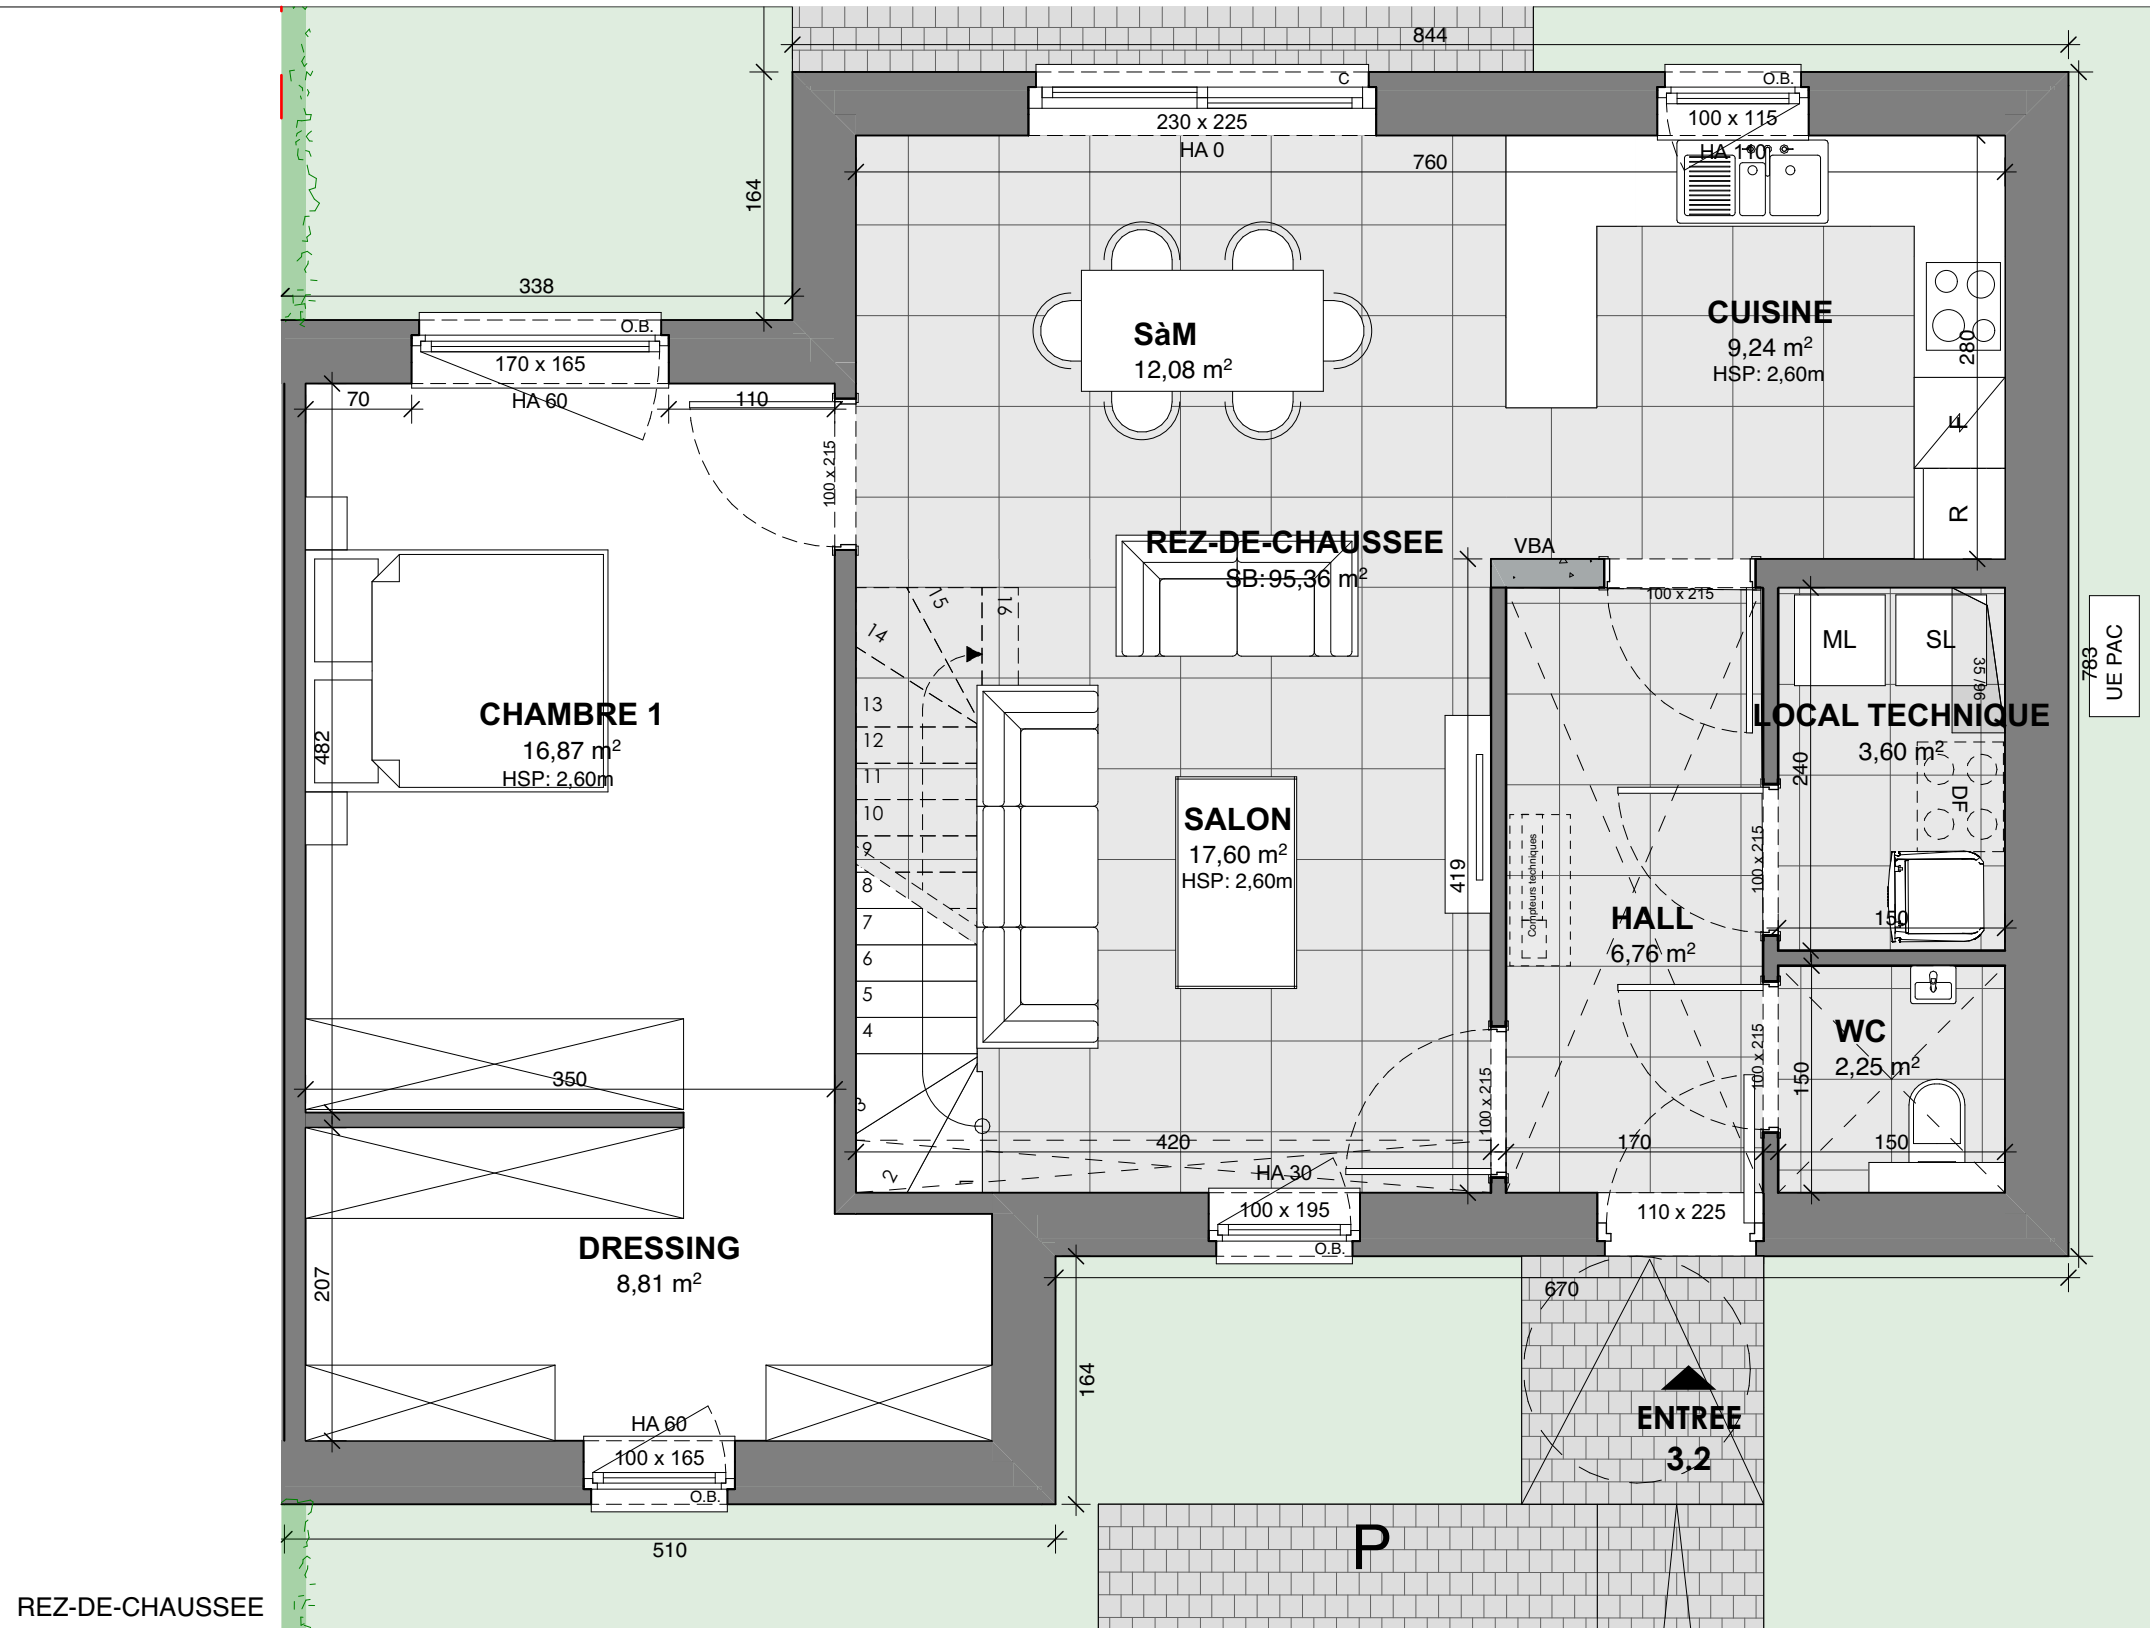

REZ-DE-CHAUSSEE

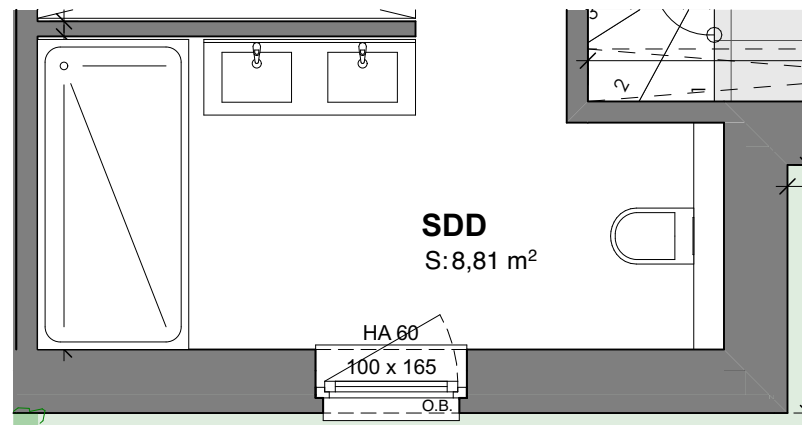


VARIANTE SDD

Document à titre d'information et non contractuel. Mobilier, machine à laver (ML) et sèche-linge (SL) non fournis, emplacement à titre indicatif. Les dimensions des cuisines et leurs équipements sont donnés à titre d'information. Se référer aux plans contractuels des cuisines. Des faux-plafonds complémentaires pourront être placés à certains endroits pour des raisons techniques. Dimensions (distances entre mur avant plafonnage) données à titre indicatif. Se référer aux plans techniques pour l'aménagement du local technique. Celui-ci pourra être revu en cours de chantier.





LOCALISATION
Rue Saint Luc, 33a à 5004 BOUGE

Ilot 3

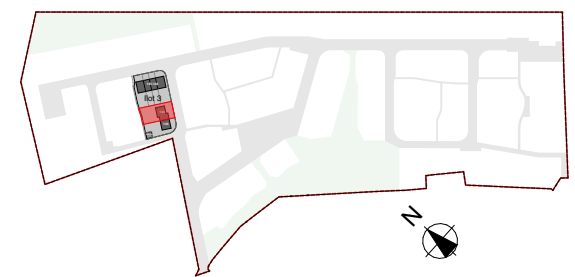

MAISON (PMR)
REZ-DE-CHAUSSEE

LOT	TYPE	TERRAIN
144	4 chambres	407,44m²
SURFACE BRUTE	TERRASSE	JARDIN
161,52m²	14,70m²	261,55m²

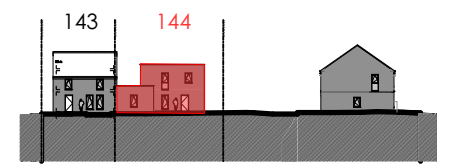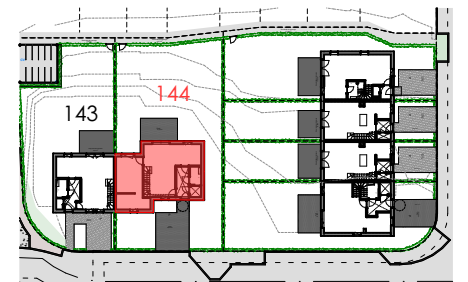

DATE 04/08/2026 INDICE A ECH 1:50

Maître de l'ouvrage


CONSTRUCT ME

Drève Richelle, 161D Bte19 - B-1410 WATERLOO
Tel : +32 2 897 52 65 - <https://equilis.net/fr/>

Auteur de projet


BURO 5 - Architectes & Associés

Rue des Linottes, 16 - B-5000 NAMUR
Tel : +32 81 23 18 11 - www.architectures.be

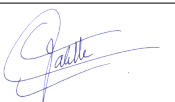



LOCALISATION
Rue Saint Luc, 33a à 5004 BOUGE

Ilot 3

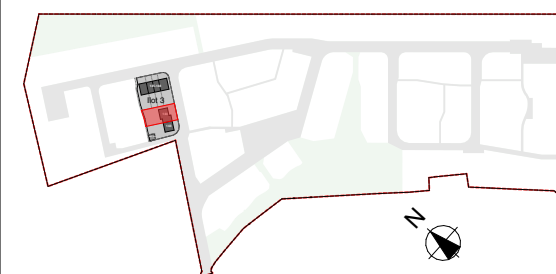

MAISON (PMR)
1^{er} ETAGE

LOT	TYPE	TERRAIN
144	4 chambres	407,44m ²
SURFACE BRUTE	TERRASSE	JARDIN
161,52m ²	14,70m ²	261,55m ²

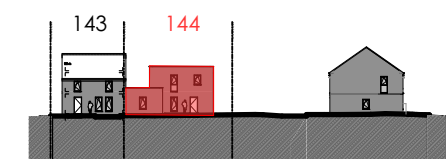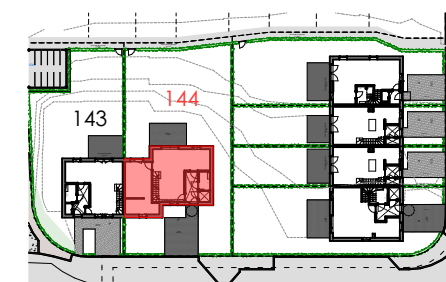

DATE 04/08/2026 INDICE A ECH 1:50

Maître de l'ouvrage


CONSTRUCT ME

Drève Richelle, 161D Bte19 - B-1410 WATERLOO
Tel : +32 2 897 52 65 - <https://equilis.net/fr/>

Auteur de projet

BURO 5 - Architectes & Associés

Rue des Linottes, 16 - B-5000 NAMUR
Tel : +32 81 23 18 11 - www.architectures.be

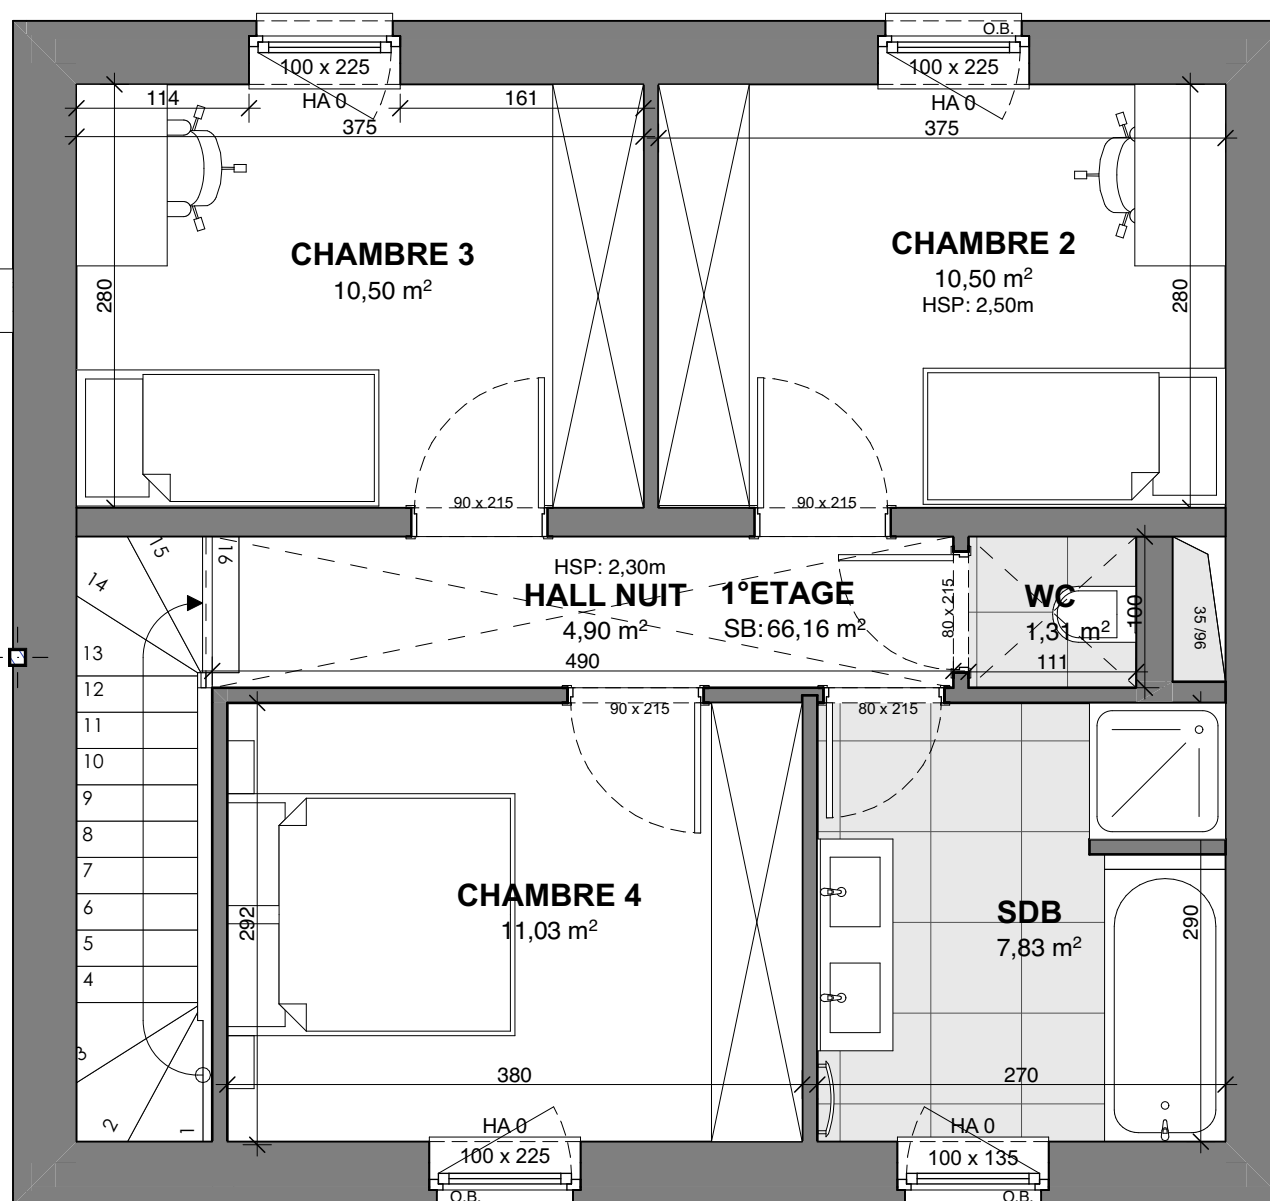

1er ETAGE

