


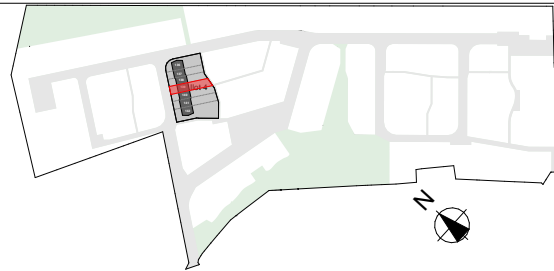



LOCALISATION
Rue Saint Luc, 33a à 5004 BOUGE

Ilot 4



MAISON (PMR)
FACADES - COUPE

LOT	TYPE	TERRAIN
139	3 chambres	250,81m ²
SURFACE BRUTE	TERRASSE	JARDIN
134,96m ²	12m ²	148,33m ²

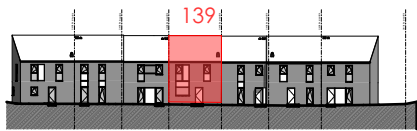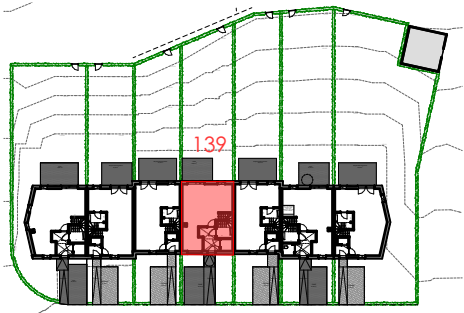

DATE 04/08/2026 INDICE A ECH 1:100

Maître de l'ouvrage



CONSTRUCT ME

Drève Richelle, 161D Bte19 - B-1410 WATERLOO
Tel : +32 2 897 52 65 - <https://equilis.net/fr/>


Auteur de projet




BURO 5 - Architectes & Associés

Rue des Linottes, 16 - B-5000 NAMUR
Tel : +32 81 23 18 11 - www.architectures.be


- Liste des matériaux**
- (1b) Parement en brique - ton gris clair
 - (2a) Toiture en tuiles - ton gris moyen
 - (3a) Menuiseries extérieures en PVC - ton gris foncé
Vitrage clair ou panneau plein
 - (4) Seuil en pierre bleue adoucie de teinte naturelle
 - (6) Bardage et ferronnerie en métal déployé - ton galvanisé
 - (9) Descentes d'eau et gouttières en zinc - ton quartzinc
 - (11) Cadre en métal laqué de teinte identique aux châssis

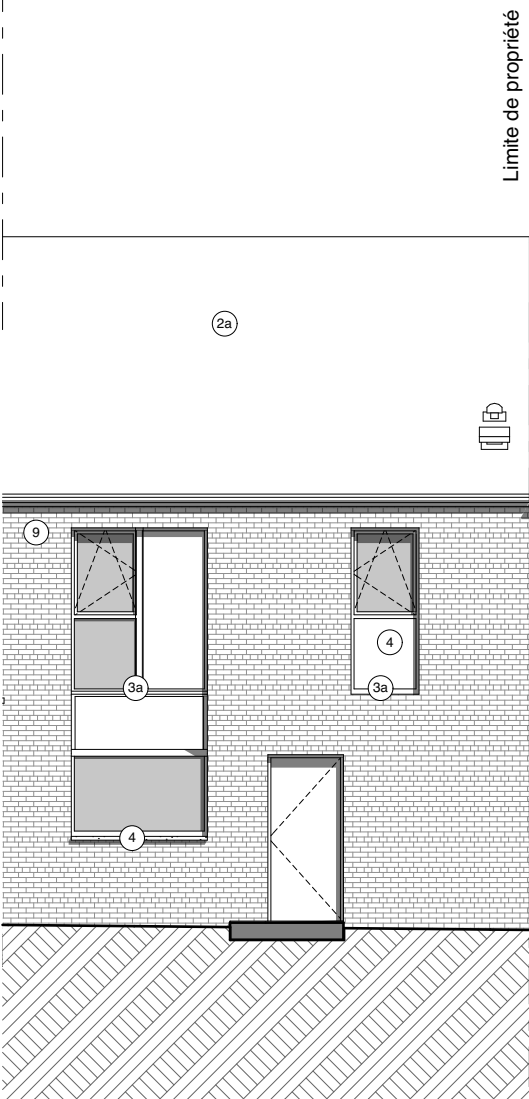

FACADE AVANT

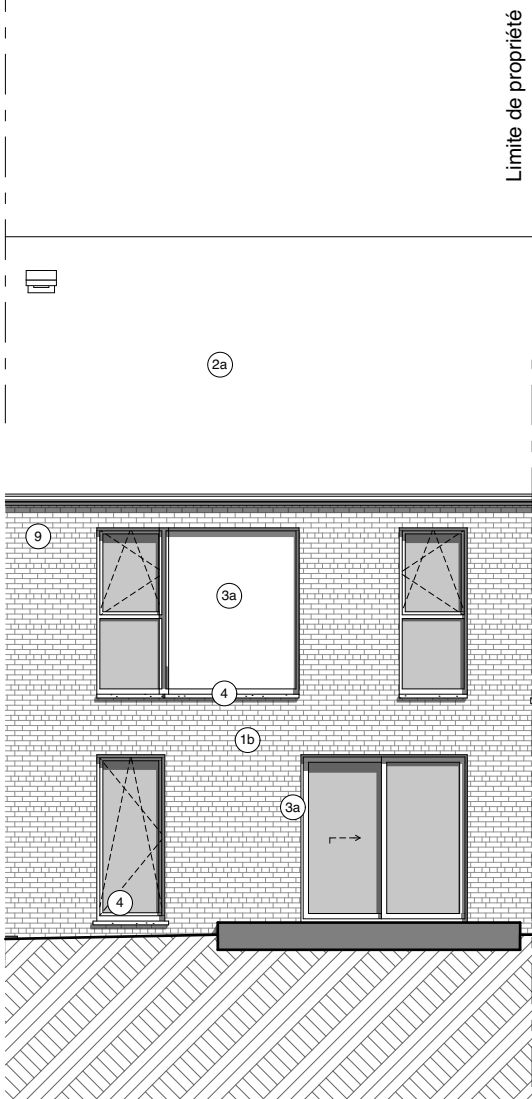


FACADE ARRIERE

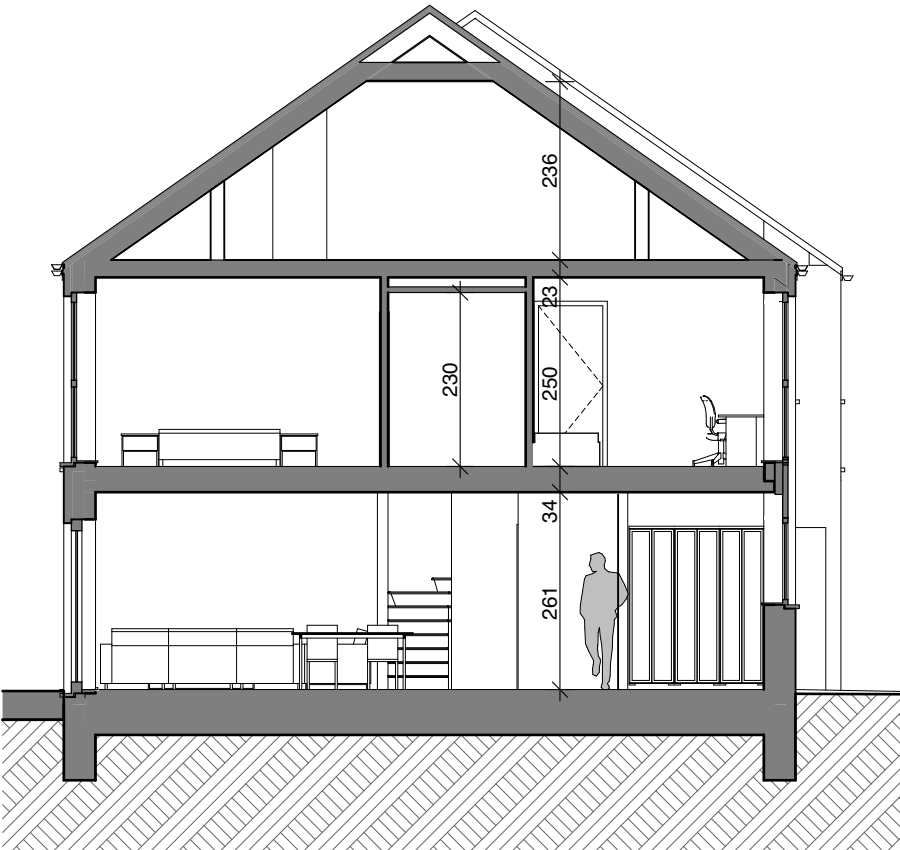


COUPE




Document à titre d'information et non contractuel. Mobilier, machine à laver (ML) et sèche-linge (SL) non fournis, emplacement à titre indicatif. Les dimensions des cuisines et leurs équipements sont donnés à titre d'information. Se référer aux plans contractuels des cuisines. Des faux-plafonds complémentaires pourront être placés à certains endroits pour des raisons techniques. Dimensions (distances entre mur avant plafonnage) données à titre indicatif. Se référer aux plans techniques pour l'aménagement du local technique. Celui-ci pourra être revu en cours de chantier.

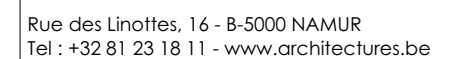

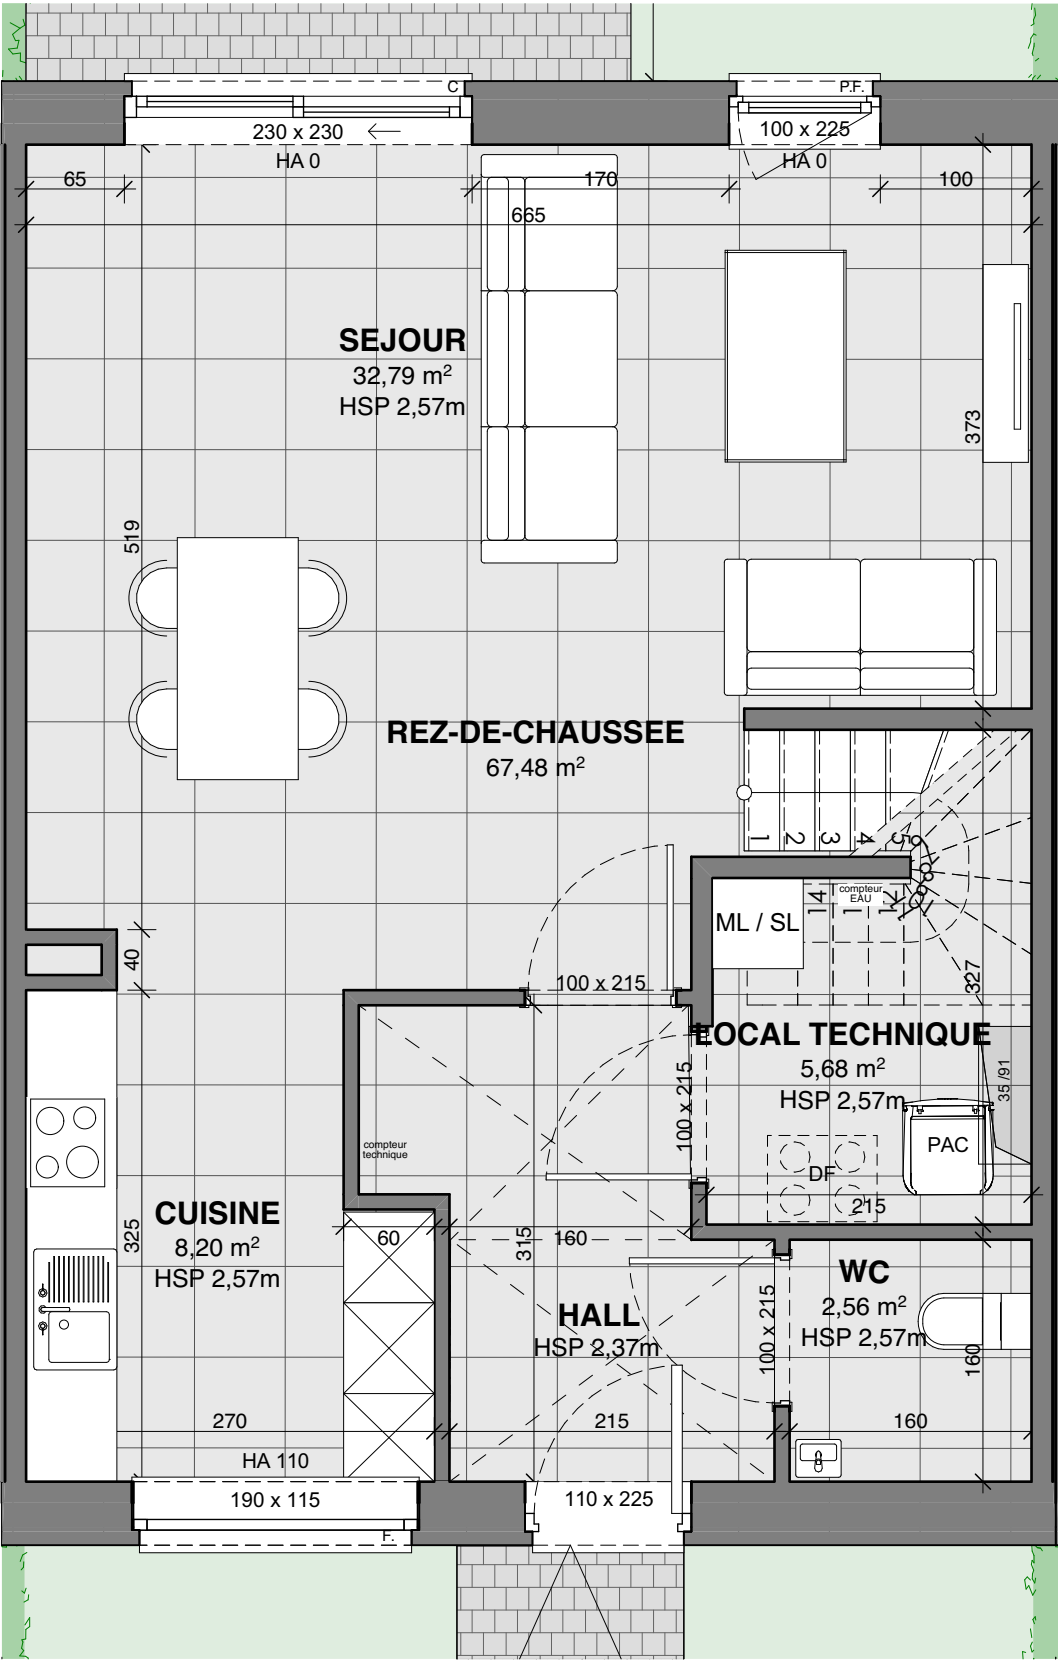

REZ-DE-CHAUSSEE

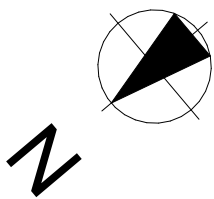


Document à titre d'information et non contractuel. Mobilier, machine à laver (ML) et sèche-linge (SL) non fournis, emplacement à titre indicatif. Les dimensions des cuisines et leurs équipements sont donnés à titre d'information. Se référer aux plans contractuels des cuisines. Des faux-plafonds complémentaires pourront être placés à certains endroits pour des raisons techniques. Dimensions (distances entre mur avant plafonnage) données à titre indicatif. Se référer aux plans techniques pour l'aménagement du local technique. Celui-ci pourra être revu en cours de chantier.





LOCALISATION
Rue Saint Luc, 33a à 5004 BOUGE

Ilot 4

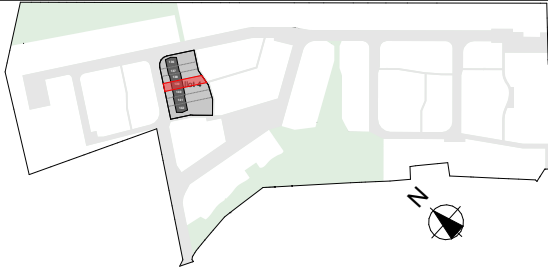

MAISON (PMR)
REZ-DE-CHAUSSEE

LOT	TYPE	TERRAIN
139	3 chambres	250,81m ²
SURFACE BRUTE	TERRASSE	JARDIN
134,96m ²	12m ²	148,33m ²

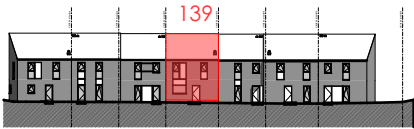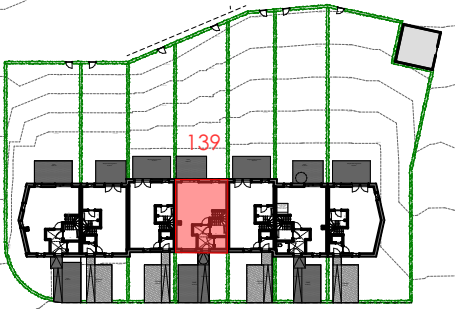

DATE 04/08/2026 INDICE A ECH 1:50

Maître de l'ouvrage

CONSTRUCT ME



Drève Richelle, 161D Bte19 - B-1410 WATERLOO
Tel : +32 2 897 52 65 - <https://equilis.net/fr/>


Auteur de projet




BURO 5 - Architectes & Associés




Rue des Linottes, 16 - B-5000 NAMUR
Tel : +32 81 23 18 11 - www.architectures.be

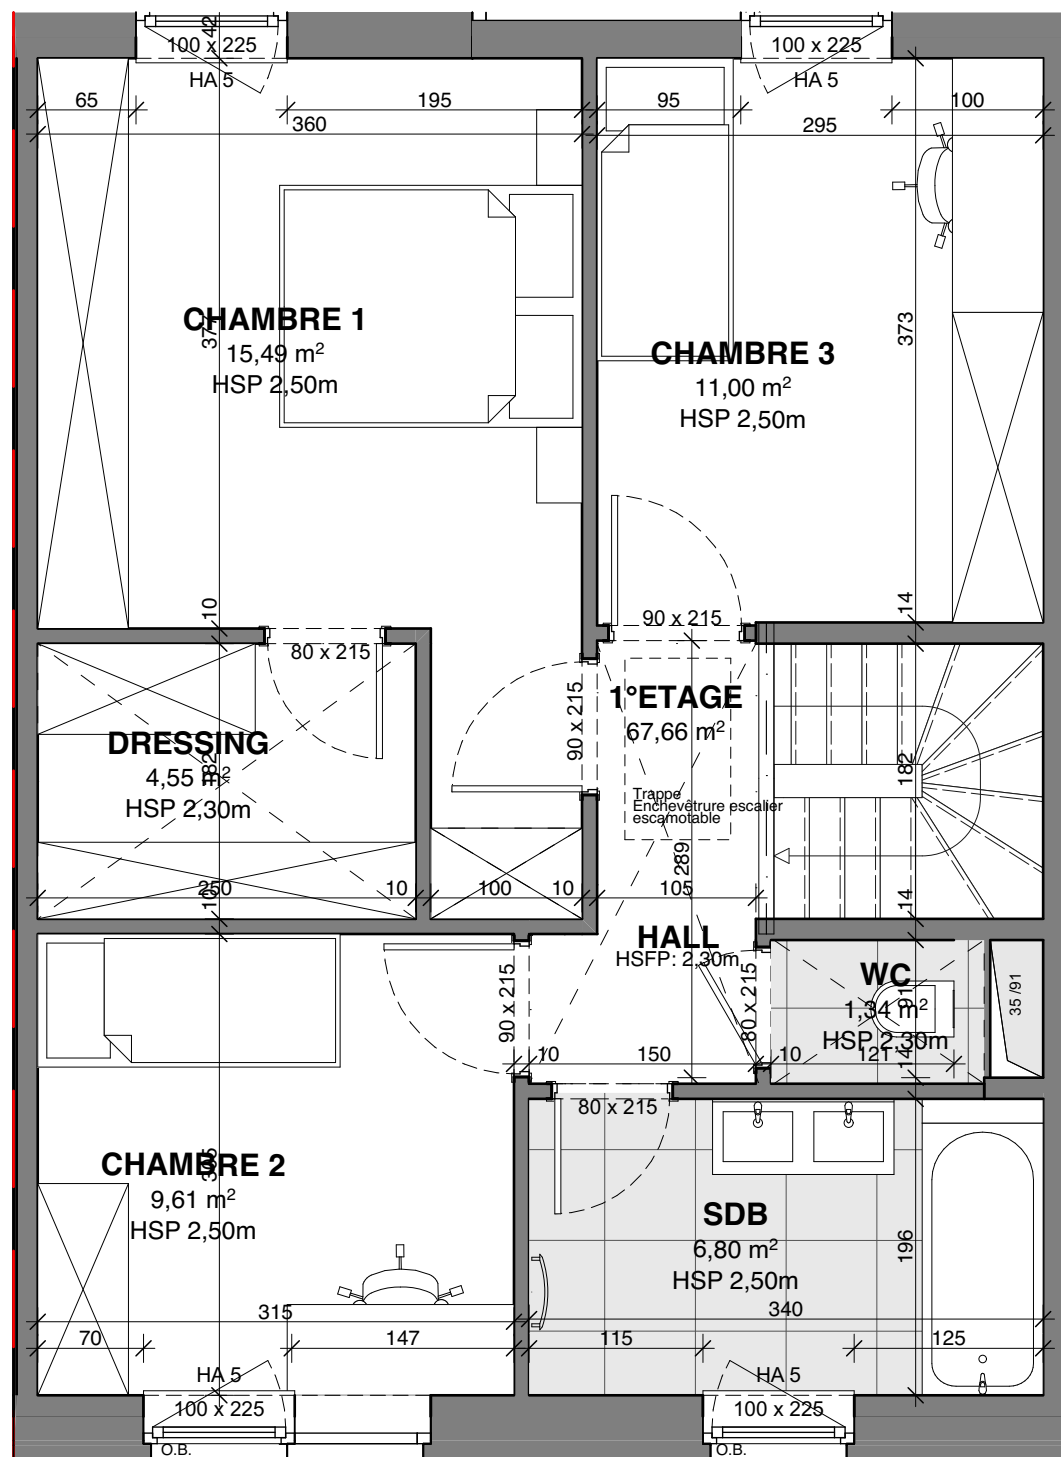


1er ETAGE

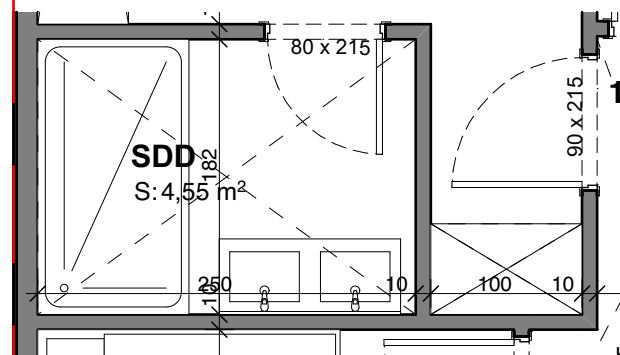

Variante SDD

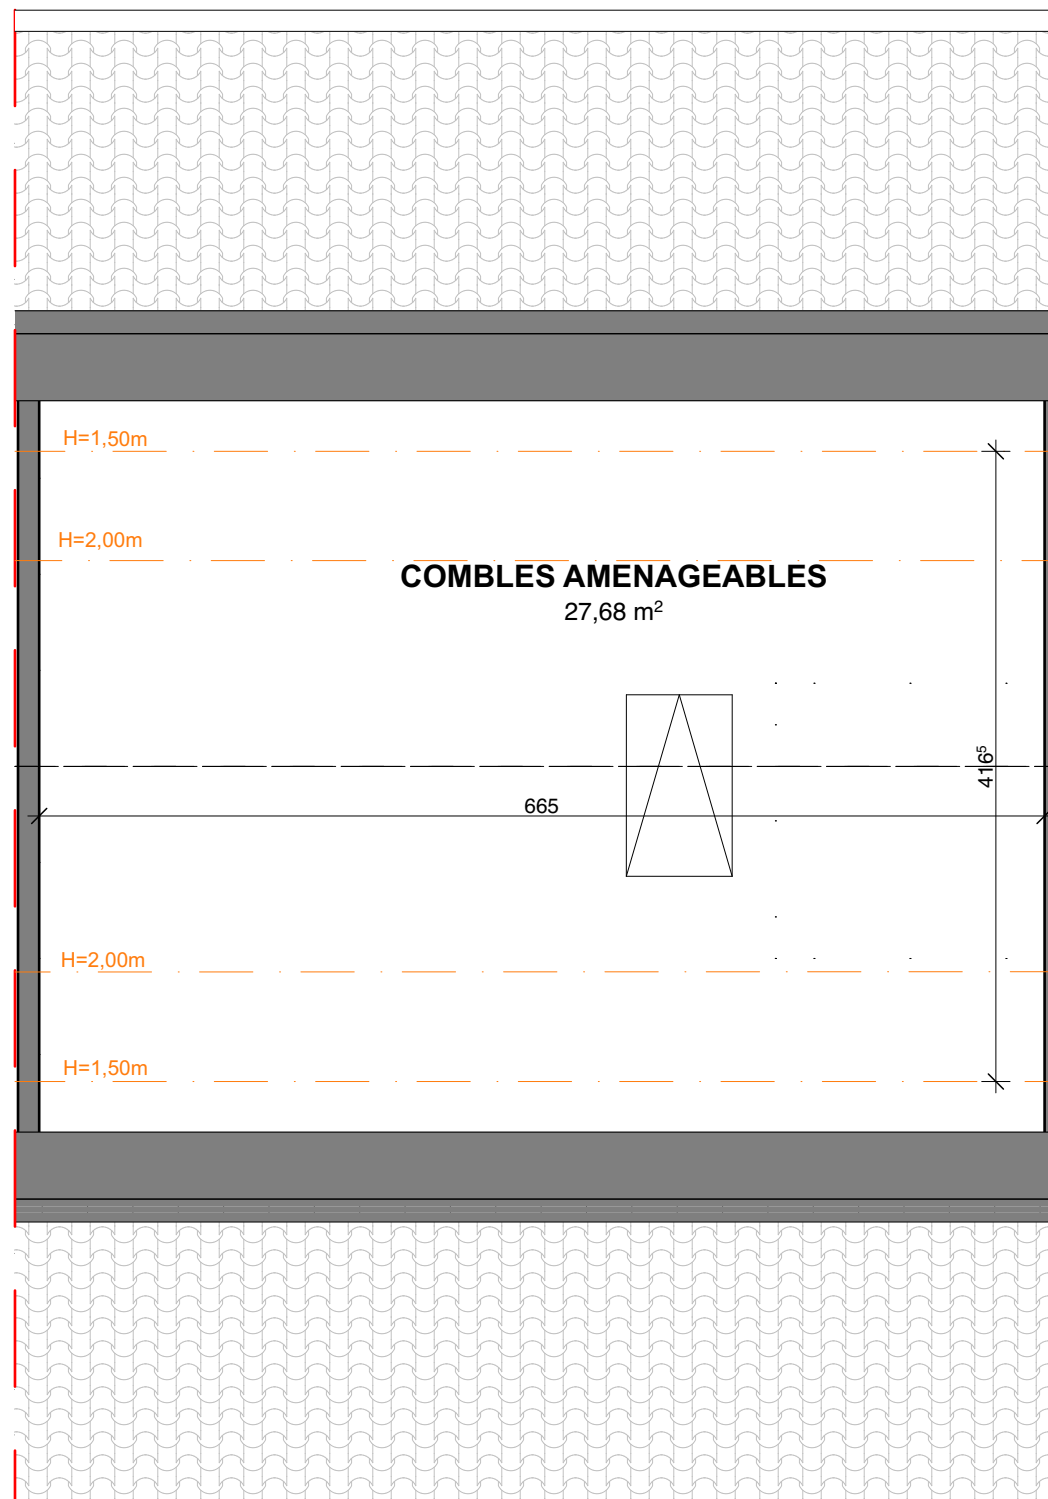

Combles

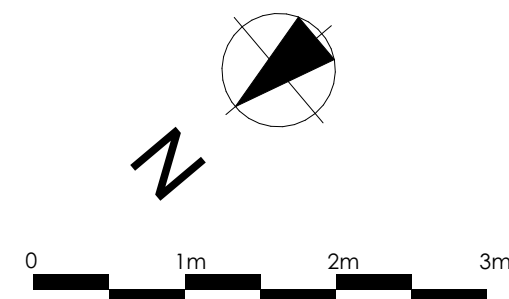


Document à titre d'information et non contractuel. Mobilier, machine à laver (ML) et sèche-linge (SL) non fournis, emplacement à titre indicatif. Les dimensions des cuisines et leurs équipements sont donnés à titre d'information. Se référer aux plans contractuels des cuisines. Des faux-plafonds complémentaires pourront être placés à certains endroits pour des raisons techniques. Dimensions (distances entre mur avant plafonnage) données à titre indicatif. Se référer aux plans techniques pour l'aménagement du local technique. Celui-ci pourra être revu en cours de chantier.





LOCALISATION
Rue Saint Luc, 33a à 5004 BOUGE

Ilot 4

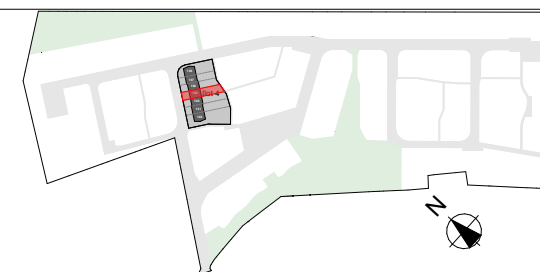

MAISON (PMR)
1^{er} ETAGE et COMBLES

LOT	TYPE	TERRAIN
139	3 chambres	250,81m ²
SURFACE BRUTE	TERRASSE	JARDIN
134,96m ²	12m ²	148,33m ²

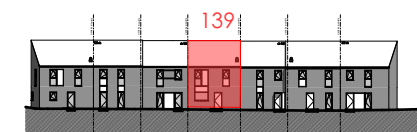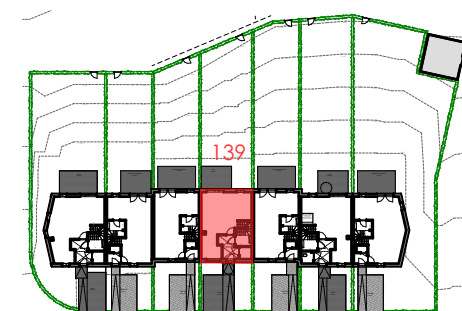

DATE 04/08/2026 INDICE A ECH 1:50

Maître de l'ouvrage

CONSTRUCT ME

Drève Richelle, 161D Bte19 - B-1410 WATERLOO
Tel : +32 2 897 52 65 - <https://equilis.net/fr/>

Auteur de projet

BURO 5 - Architectes & Associés

Rue des Linottes, 16 - B-5000 NAMUR
Tel : +32 81 23 18 11 - www.architectures.be

