




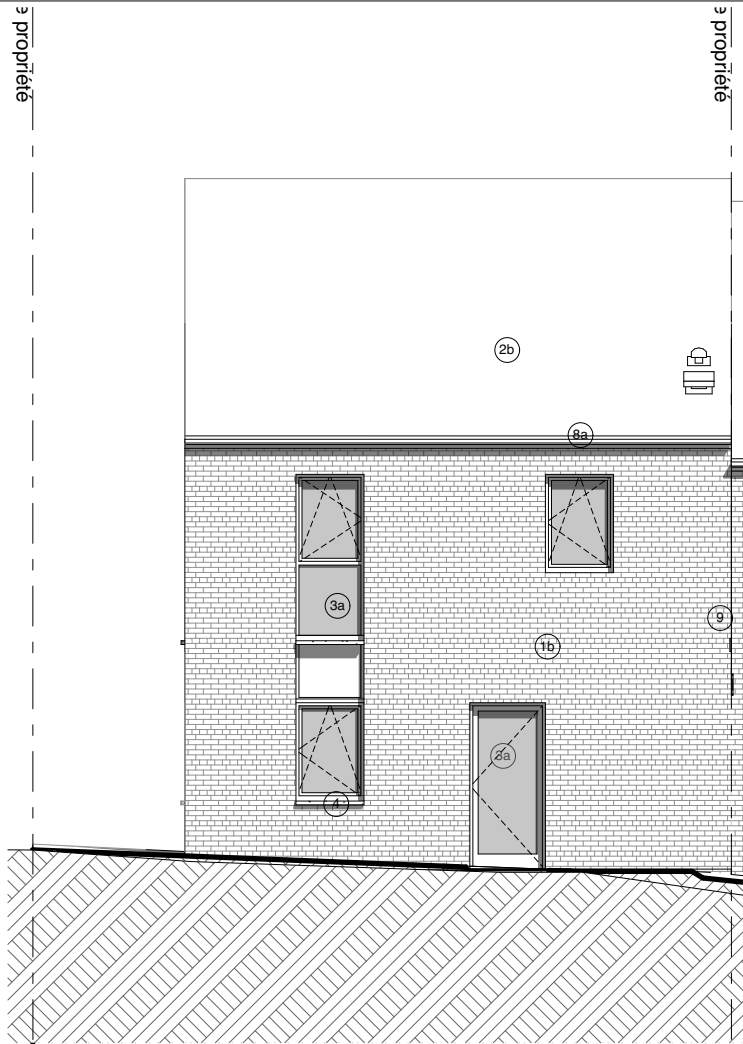


FACADE AVANT

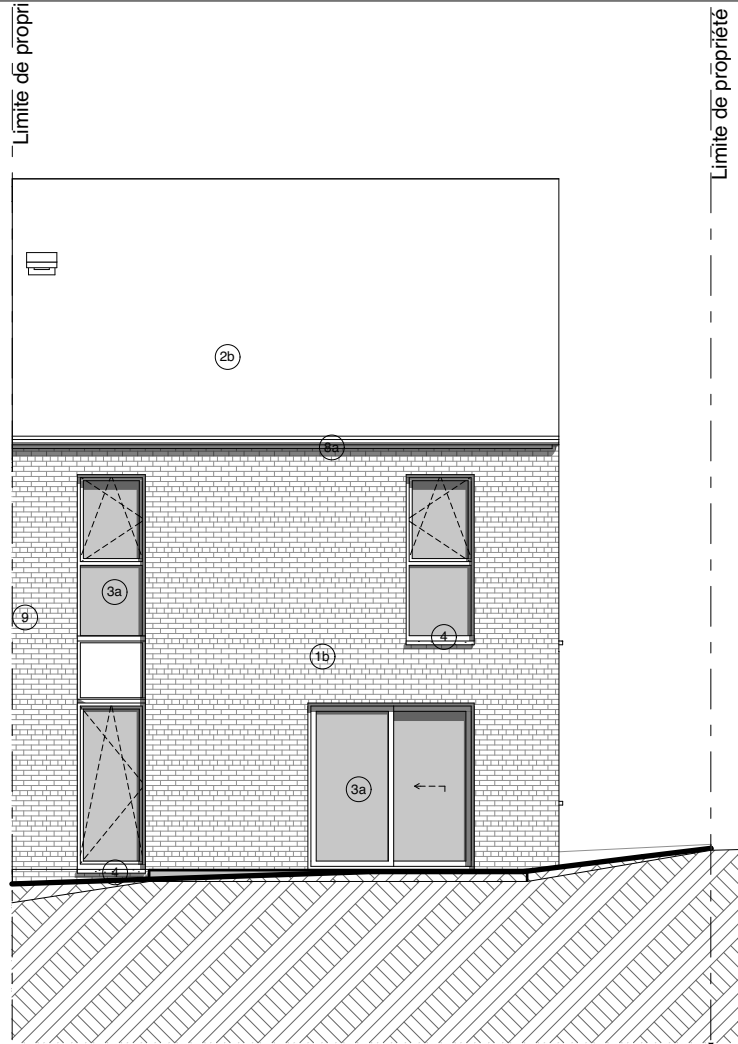

FACADE ARRIERE

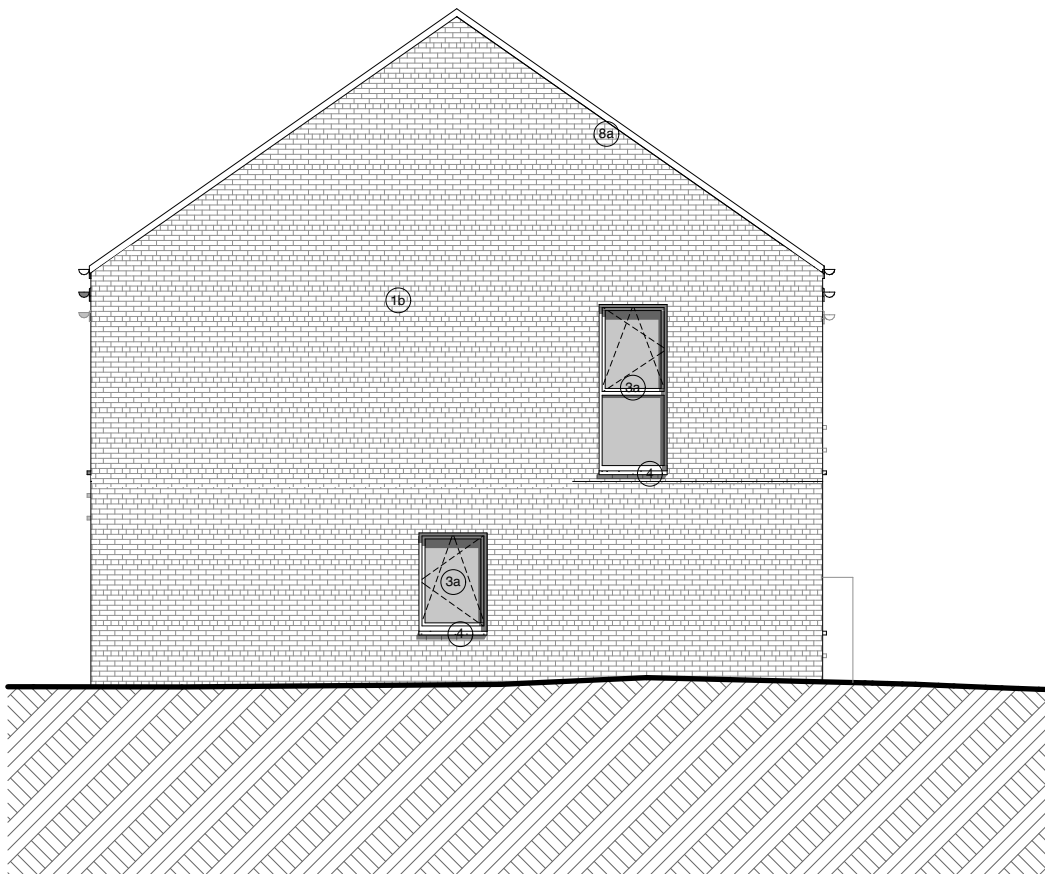

FACADE LATÉRALE GAUCHE

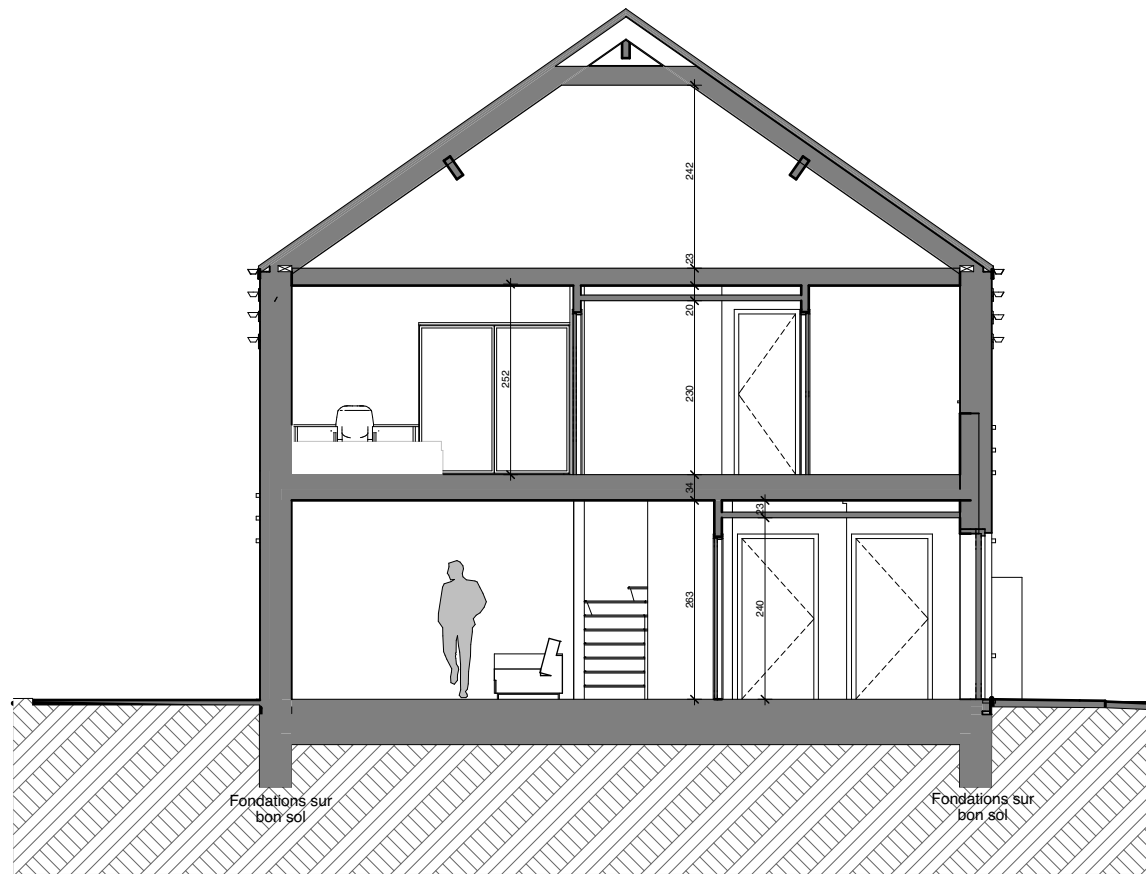


COUPE

- Liste des matériaux**
- 1b Parement en brique - ton gris clair
 - 2b Toiture en tuiles - ton noir
 - 3a Menuiseries extérieures en PVC - ton gris foncé
 - 4 Vitrage clair ou panneau plein
 - 5 Seuil en pierre bleue adoucie de teinte naturelle
 - 8a Seuil en aluminium de teinte identique aux châssis
 - 9 Rive de toiture - ton gris foncé
 - 10 Descentes d'eau et gouttières en zinc - ton quartzinc
 - 11 Bardage et ferronnerie en métal déployé - ton galvanisé





LOCALISATION
Rue Saint Luc, 33a à 5004 BOUGE

Ilot 3

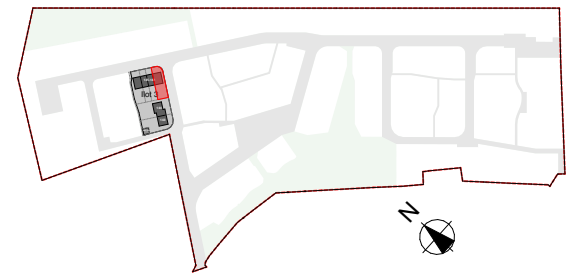

MAISON (PMR)
FACADES - COUPE

LOT	TYPE	TERRAIN
148	3 chambres	248,46m ²
SURFACE BRUTE	TERRASSE	JARDIN
140,00m ²	15,00m ²	143,44m ²

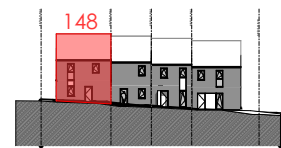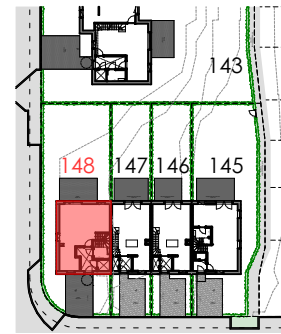

DATE 04/08/2026 INDICE A ECH 1:100

Maître de l'ouvrage

CONSTRUCT ME

Drève Richelle, 161D Bte19 - B-1410 WATERLOO
Tel : +32 2 897 52 65 - <https://equilis.net/fr/>


Auteur de projet

BURO 5 - Architectes & Associés

Rue des Linottes, 16 - B-5000 NAMUR
Tel : +32 81 23 18 11 - www.architectures.be




Document à titre d'information et non contractuel. Mobilier, machine à laver (ML) et sèche-linge (SL) non fournis, emplacement à titre indicatif. Les dimensions des cuisines et leurs équipements sont donnés à titre d'information. Se référer aux plans contractuels des cuisines. Des faux-plafonds complémentaires pourront être placés à certains endroits pour des raisons techniques. Dimensions (distances entre mur avant plafonnage) données à titre indicatif. Se référer aux plans techniques pour l'aménagement du local technique. Celui-ci pourra être revu en cours de chantier.

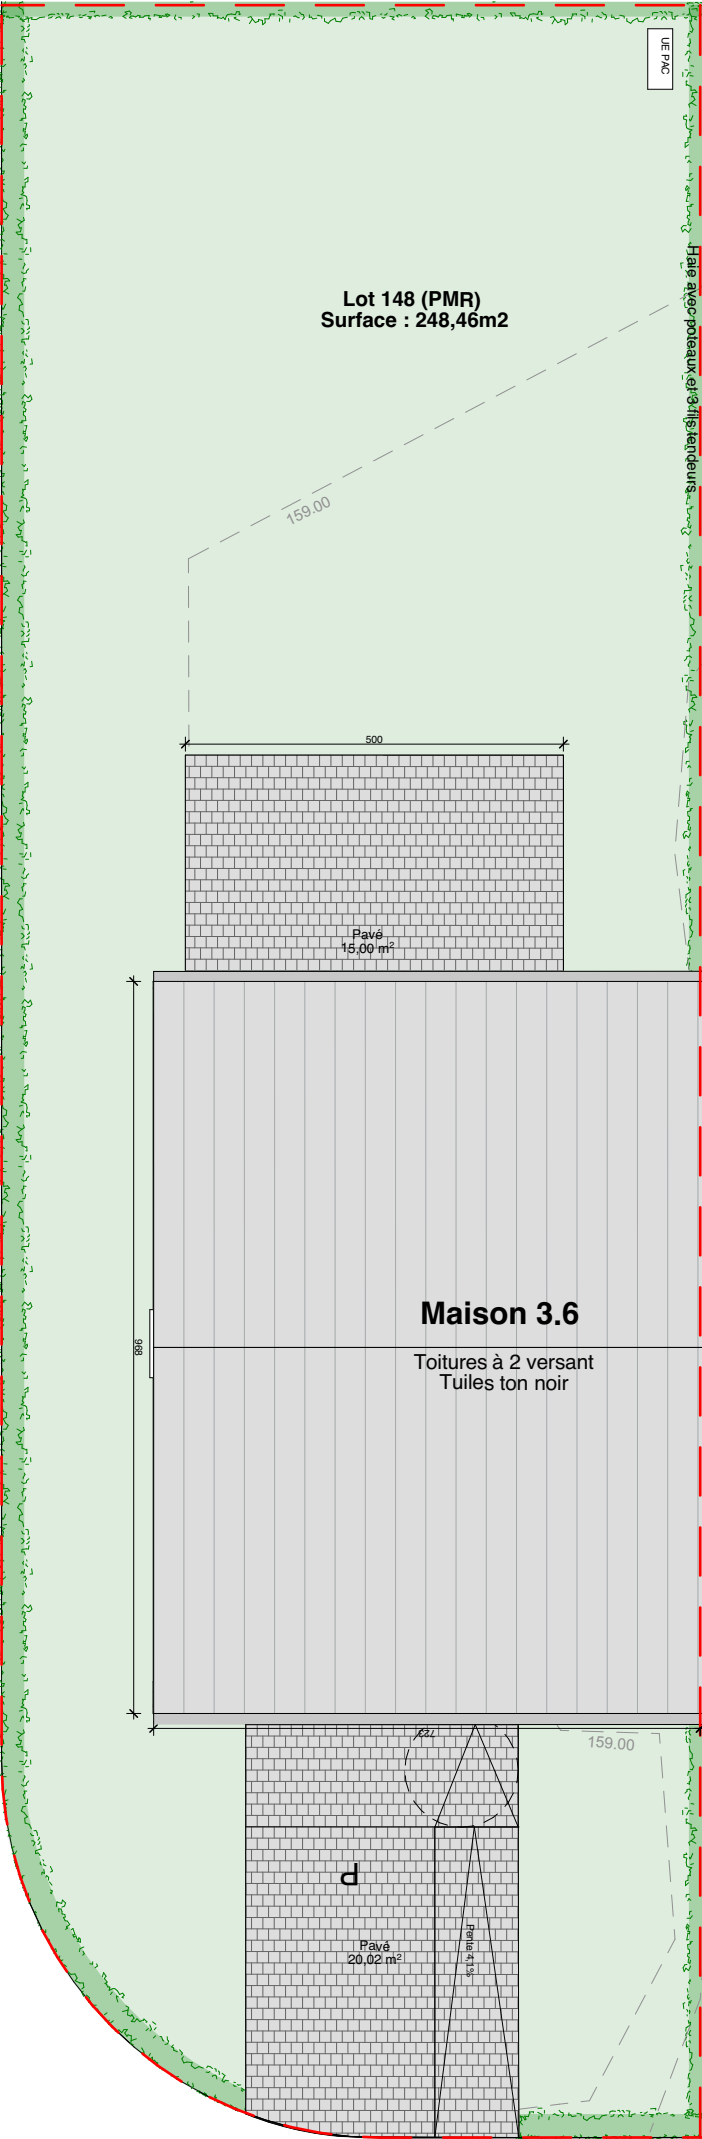

A diagram of a 5m track. The track is represented by a horizontal line with alternating black and white segments. The segments are labeled 0, 1m, and 5m. The segments are: black (0 to 1m), white (1m to 2m), black (2m to 3m), white (3m to 4m), black (4m to 5m).




Ilot 3

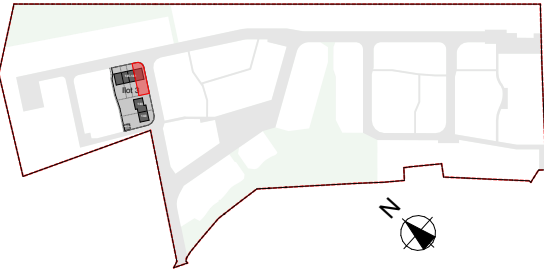

MAISON (PMR)

UNITE	TYPE	TERRAIN
148	3 chambres	248,46m ²
SURFACE BRUTE	TERRASSE	JARDIN
140,00m ²	15,00m ²	143,44m ²

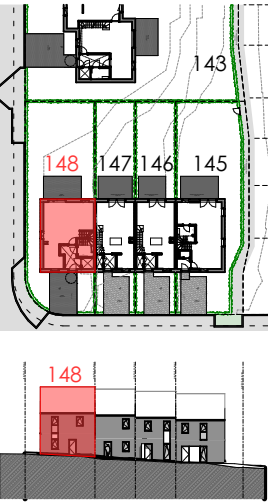

DATE	04/08/2026	INDICE	A	ECH	1:100
------	------------	--------	---	-----	-------

Maître de l'ouvrage

CONSTRUCT ME

Drève Richelle, 161D Bte19 - B-1410 WATERLOO
Tel : +32 2 897 52 65 - <https://equilis.net/fr/>



Auteur de projet

Galette

BURO 5 - Architectes & Associés

Rue des Linottes, 16 - B-5000 NAMUR
Tel : +32 81 23 18 11 - www.architectures.be

**BUR
5**
www.architectures.be

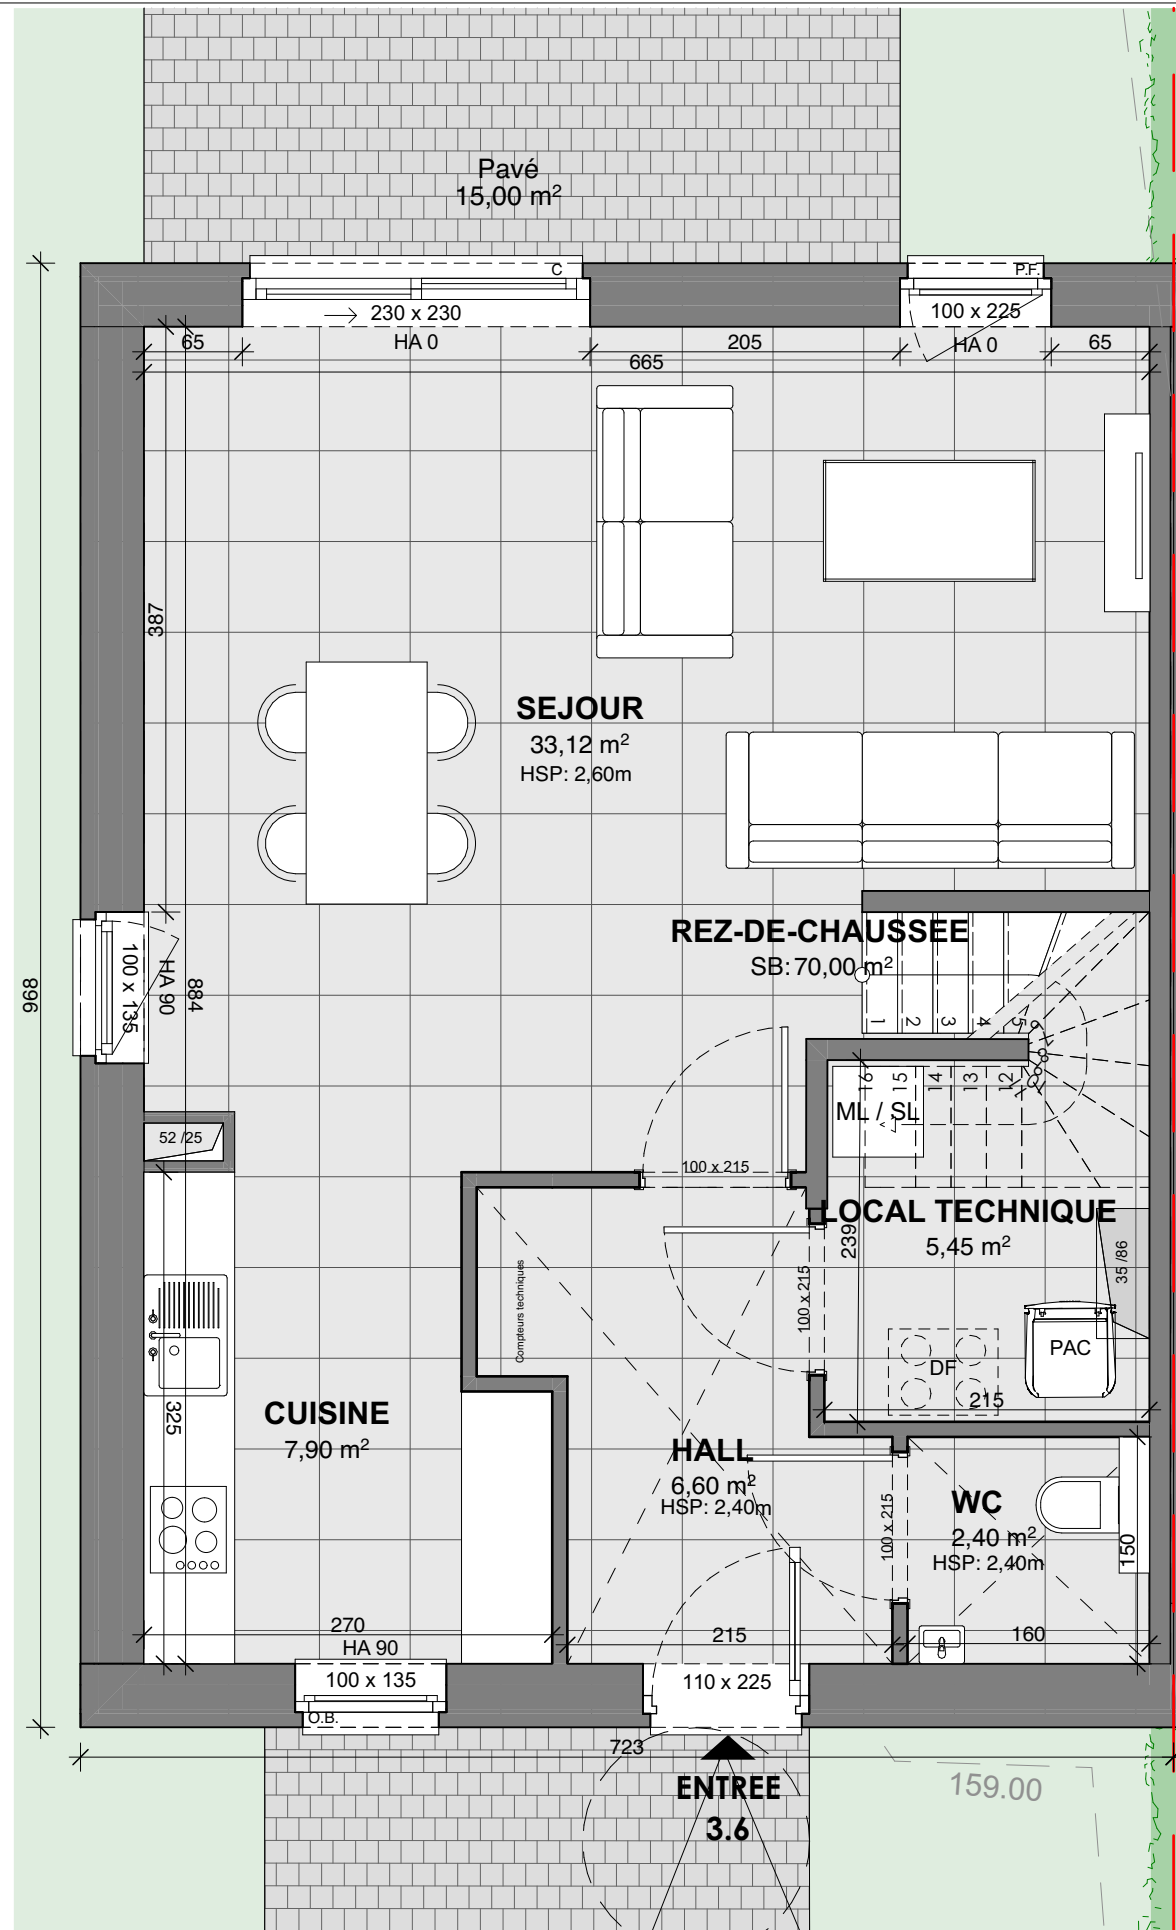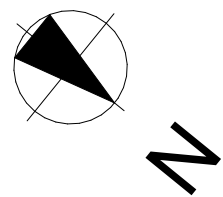


REZ-DE-CHAUSSEE




LOCALISATION
Rue Saint Luc, 33a à 5004 BOUGE

Ilot 3

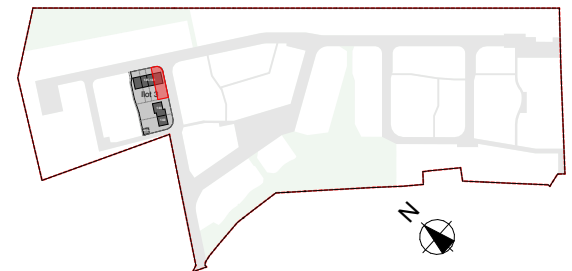

MAISON (PMR)
REZ-DE-CHAUSSEE

LOT	TYPE	TERRAIN
148	3 chambres	248,46m ²
SURFACE BRUTE	TERRASSE	JARDIN
140,00m ²	15,00m ²	143,44m ²

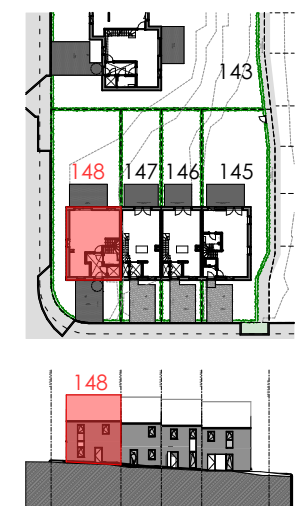

DATE	04/08/2026	INDICE	A	ECH	1:50
------	------------	--------	---	-----	------

Maître de l'ouvrage

CONSTRUCT ME


Drève Richelle, 161D Bte19 - B-1410 WATERLOO
Tel : +32 2 897 52 65 - <https://equilis.net/fr/>

Auteur de projet


BURO 5 - Architectes & Associés

Rue des Linottes, 16 - B-5000 NAMUR
Tel : +32 81 23 18 11 - www.architectures.be


Document à titre d'information et non contractuel. Mobilier, machine à laver (ML) et sèche-linge (SL) non fournis, emplacement à titre indicatif. Les dimensions des cuisines et leurs équipements sont donnés à titre d'information. Se référer aux plans contractuels des cuisines. Des faux-plafonds complémentaires pourront être placés à certains endroits pour des raisons techniques. Dimensions (distances entre mur avant plafonnage) données à titre indicatif. Se référer aux plans techniques pour l'aménagement du local technique. Celui-ci pourra être revu en cours de chantier.

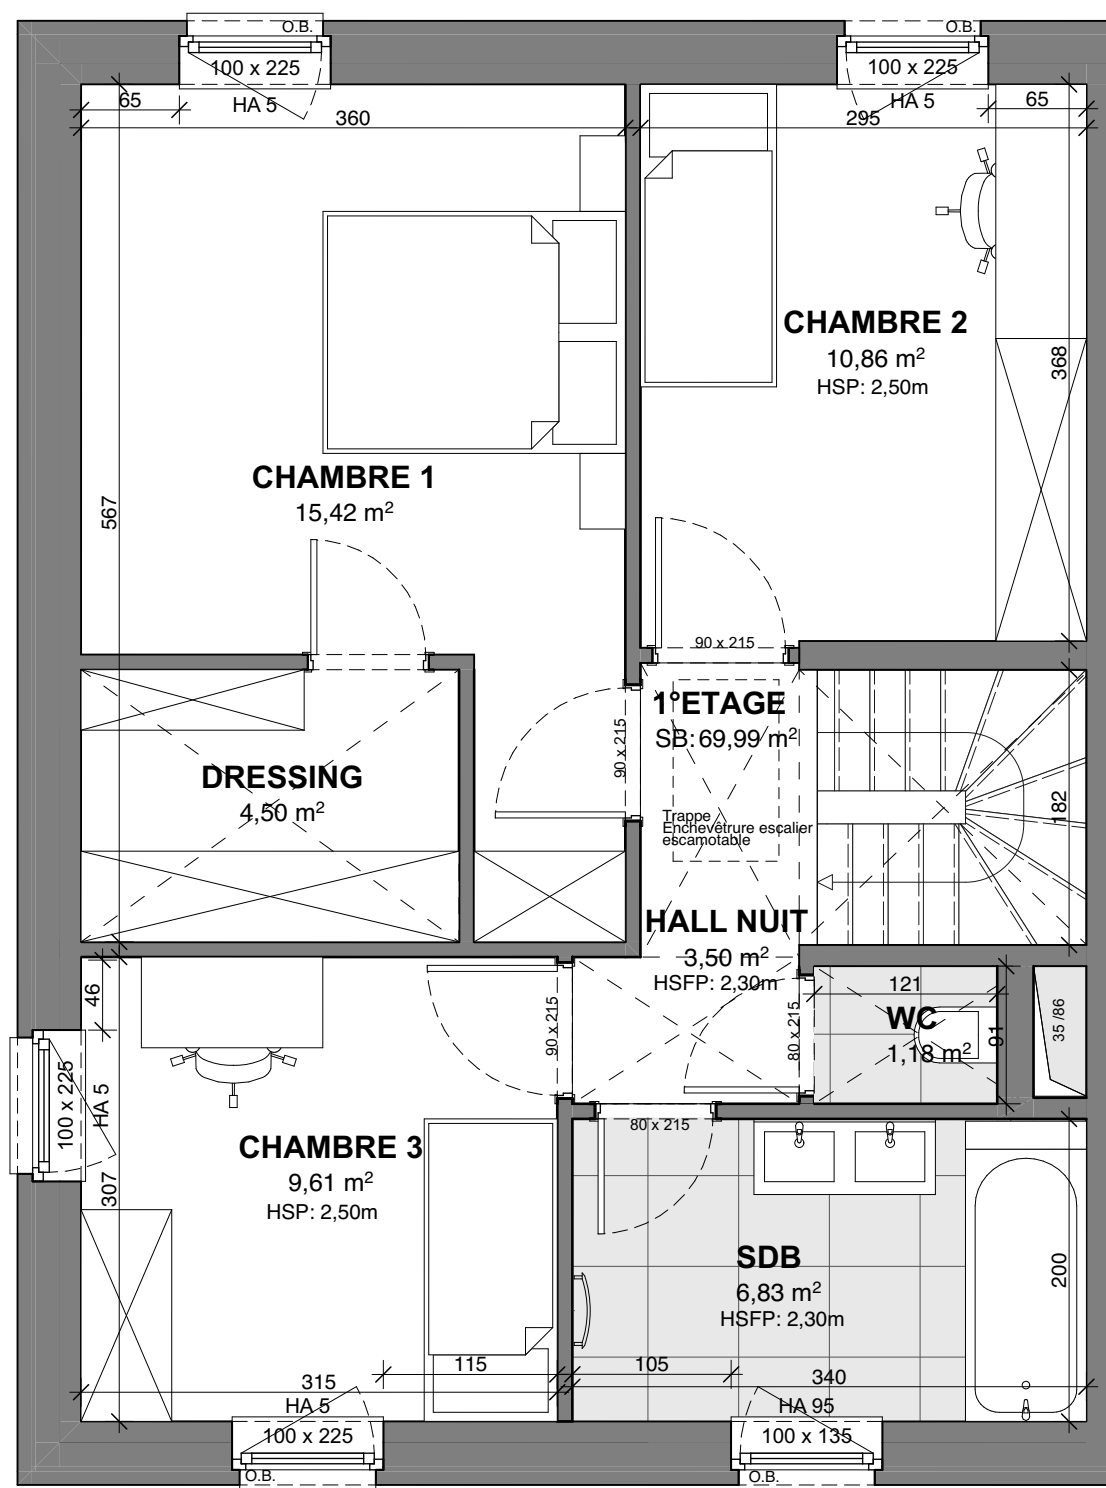


1er ETAGE

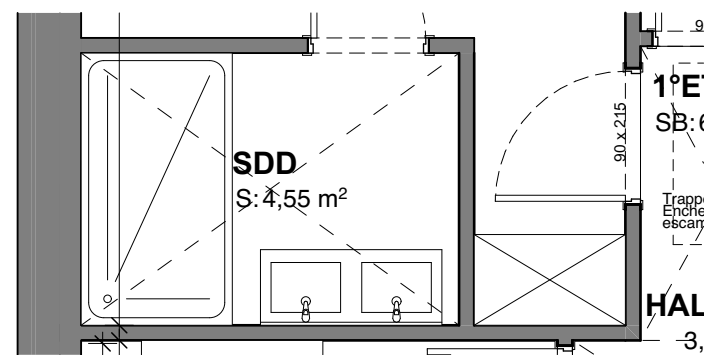

Variante SDD

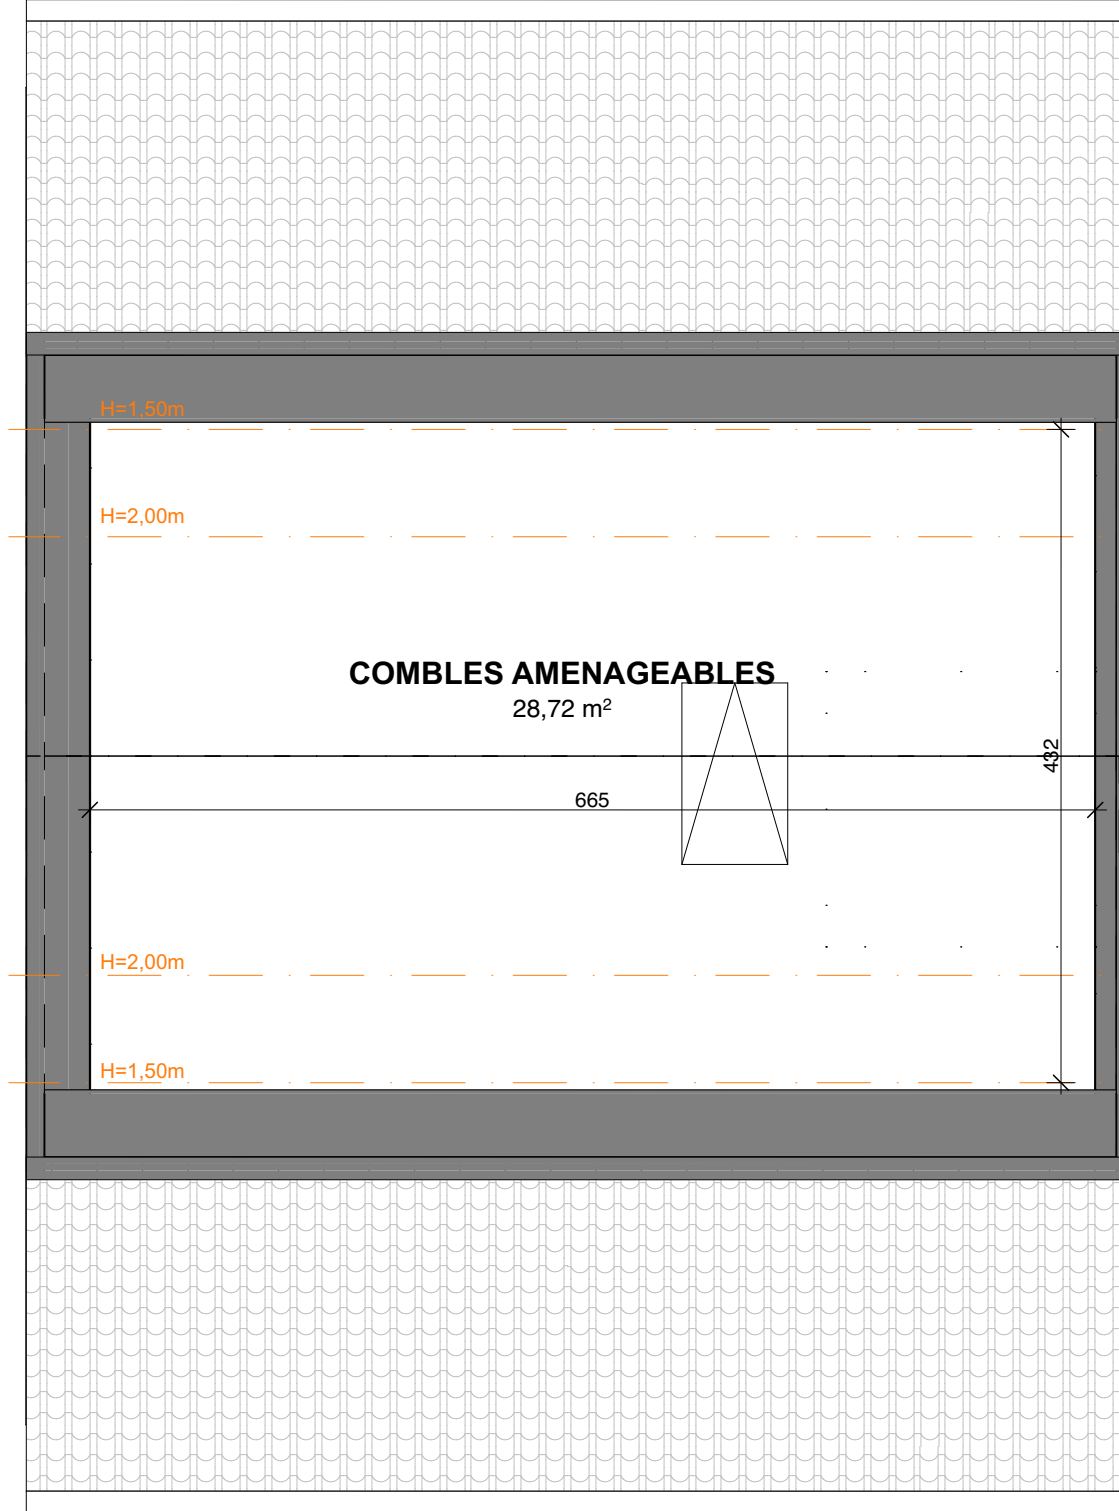


COMBLES

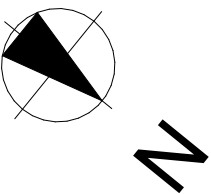


LOCALISATION
Rue Saint Luc, 33a à 5004 BOUGE

Ilot 3

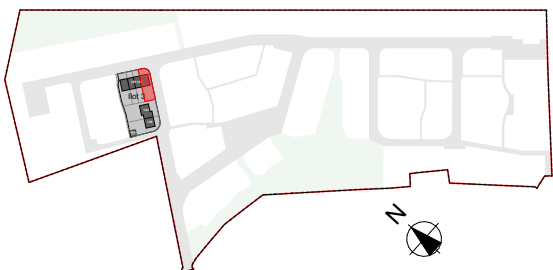

MAISON (PMR)
1er ETAGE et COMBLES

LOT	TYPE	TERRAIN
148	3 chambres	248,46m²
SURFACE BRUTE	TERRASSE	JARDIN
140,00m²	15,00m²	143,44m²

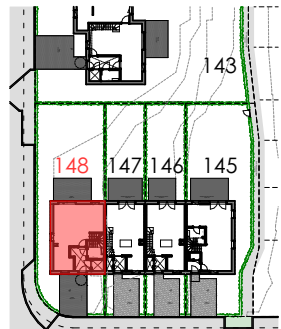

DATE 04/08/2026 INDICE A ECH 1:50

Maître de l'ouvrage
CONSTRUCT ME **EQUILIS**

Drève Richelle, 161D Bte19 - B-1410 WATERLOO
Tel : +32 2 897 52 65 - <https://equilis.net/fr/>

Auteur de projet
BURO 5 - Architectes & Associés
Rue des Linottes, 16 - B-5000 NAMUR
Tel : +32 81 23 18 11 - www.architectures.be