




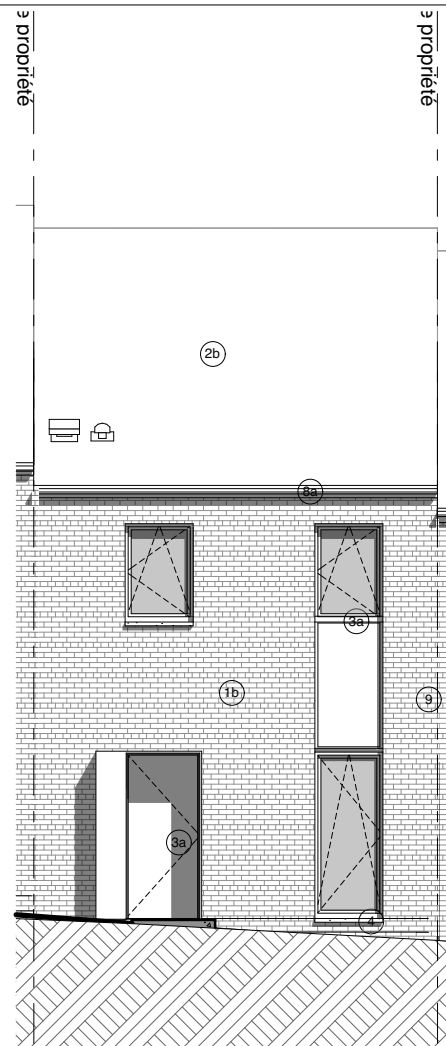

FACADE AVANT

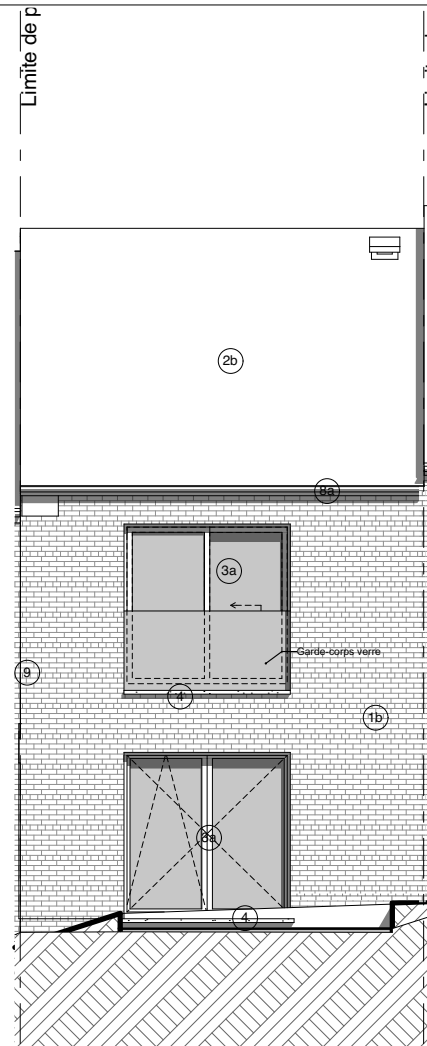

FACADE ARRIERE

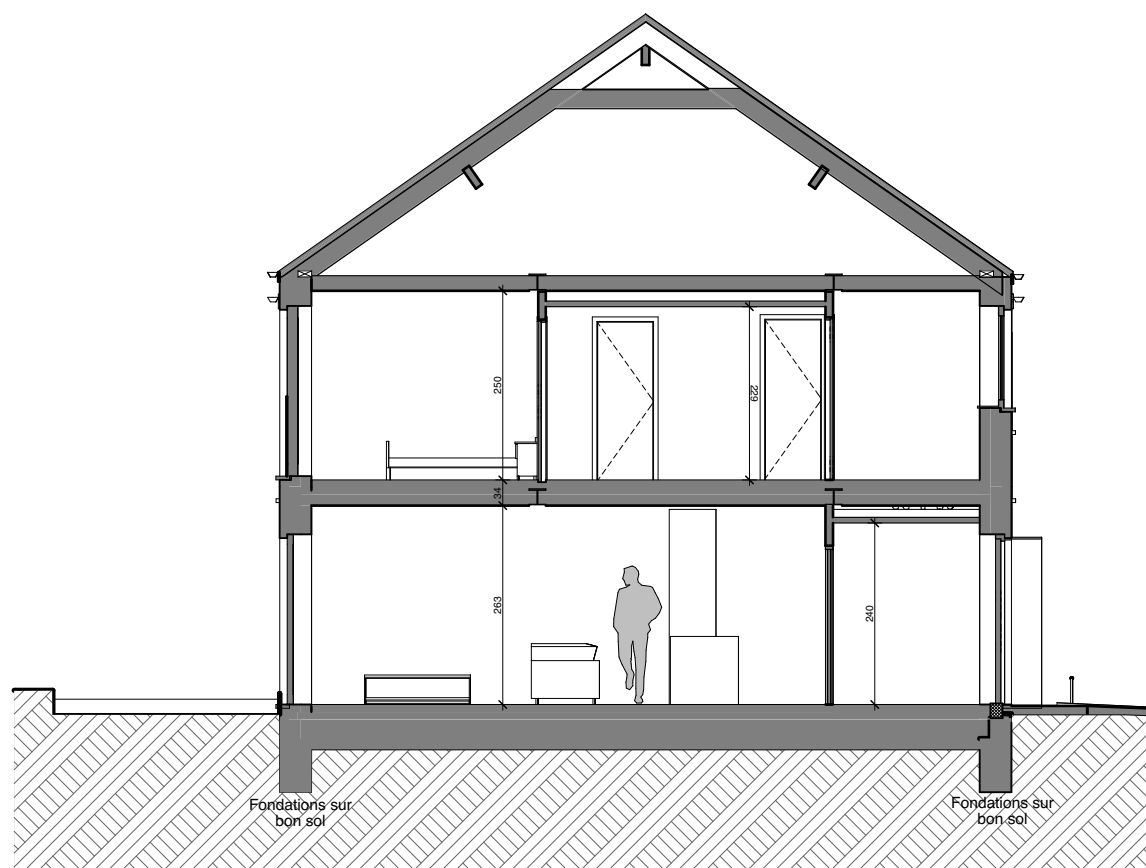


COUPE

- Liste des matériaux**
- (1b) Parement en brique - ton gris clair
 - (2b) Toiture en tuiles - ton noir
 - (3a) Menuiseries extérieures en PVC - ton gris foncé
 - (4) Vitrage clair ou panneau plein
 - (5) Seuil en pierre bleue adoucie de teinte naturelle
 - (8a) Seuil en aluminium de teinte identique aux châssis
 - (9) Rive de toiture - ton gris foncé
 - (10) Descentes d'eau et gouttières en zinc - ton quartzinc
 - (11) Bardage et ferronnerie en métal déployé - ton galvanisé



LOCALISATION
Rue Saint Luc, 33a à 5004 BOUGE

Ilot 3

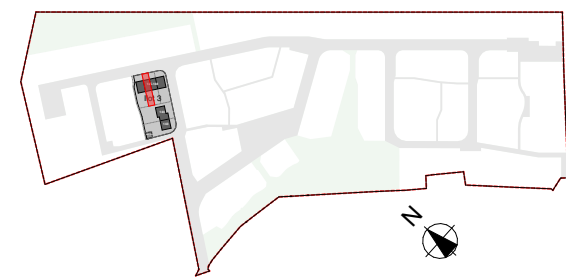

MAISON
FACADES - COUPE

LOT	TYPE	TERRAIN
146	2 chambres	150,56m ²
SURFACE BRUTE	TERRASSE	JARDIN
103,40m ²	10,80m ²	70,56m ²



DATE 04/08/2026 INDICE A ECH 1:100

Maître de l'ouvrage

CONSTRUCT ME

Drève Richelle, 161D Bte19 - B-1410 WATERLOO
Tel : +32 2 897 52 65 - <https://equilis.net/fr/>

Auteur de projet



BURO 5 - Architectes & Associés

Rue des Linottes, 16 - B-5000 NAMUR
Tel : +32 81 23 18 11 - www.architectures.be



Document à titre d'information et non contractuel. Mobilier, machine à laver (ML) et sèche-linge (SL) non fournis, emplacement à titre indicatif. Les dimensions des cuisines et leurs équipements sont donnés à titre d'information. Se référer aux plans contractuels des cuisines. Des faux-plafonds complémentaires pourront être placés à certains endroits pour des raisons techniques. Dimensions (distances entre mur avant plafonnage) données à titre indicatif. Se référer aux plans techniques pour l'aménagement du local technique. Celui-ci pourra être revu en cours de chantier.



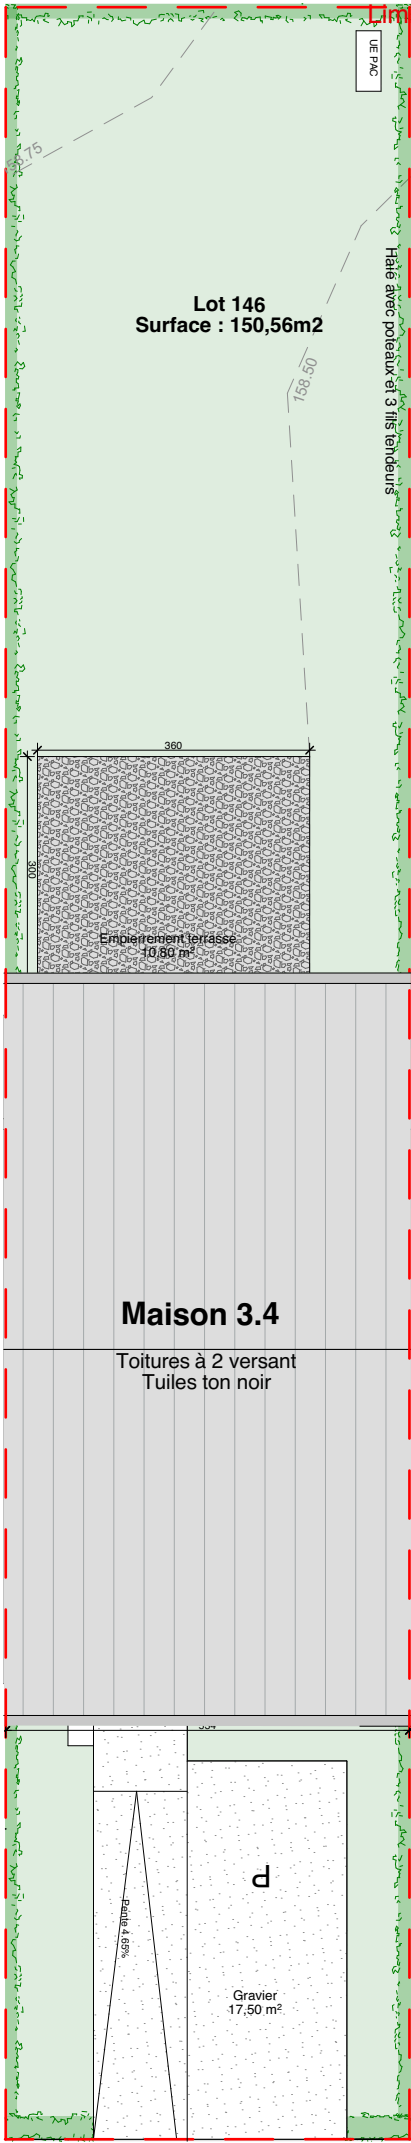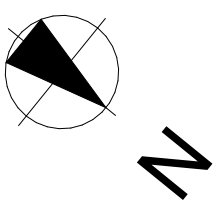


Document à titre d'information et non contractuel. Mobilier, machine à laver (ML) et sèche-linge (SL) non fournis, emplacement à titre indicatif. Les dimensions des cuisines et leurs équipements sont donnés à titre d'information. Se référer aux plans contractuels des cuisines. Des faux-plafonds complémentaires pourront être placés à certains endroits pour des raisons techniques. Dimensions (distances entre mur avant plafonnage) données à titre indicatif. Se référer aux plans techniques pour l'aménagement du local technique. Celui-ci pourra être revu en cours de chantier.




LOCALISATION
Rue Saint Luc, 33a à 5004 BOUGE

Ilot 3

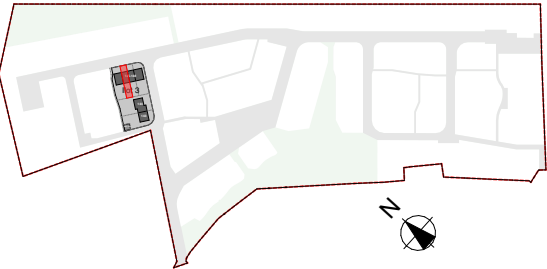

MAISON
IMPLANTATION

UNITE	TYPE	TERRAIN
146	2 chambres	150,56m ²
SURFACE BRUTE	TERRASSE	JARDIN
103,40m ²	10,80m ²	70,56m ²

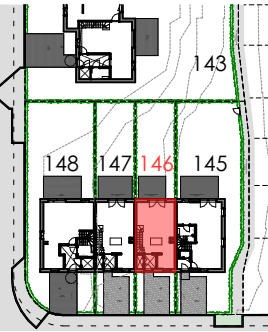

DATE 04/08/2026 INDICE A ECH 1:100

Maître de l'ouvrage

CONSTRUCT ME



Drève Richelle, 161D Bte19 - B-1410 WATERLOO
Tel : +32 2 897 52 65 - <https://equilis.net/fr/>



Auteur de projet



BURO 5 - Architectes & Associés




Rue des Linottes, 16 - B-5000 NAMUR
Tel : +32 81 23 18 11 - www.architectures.be

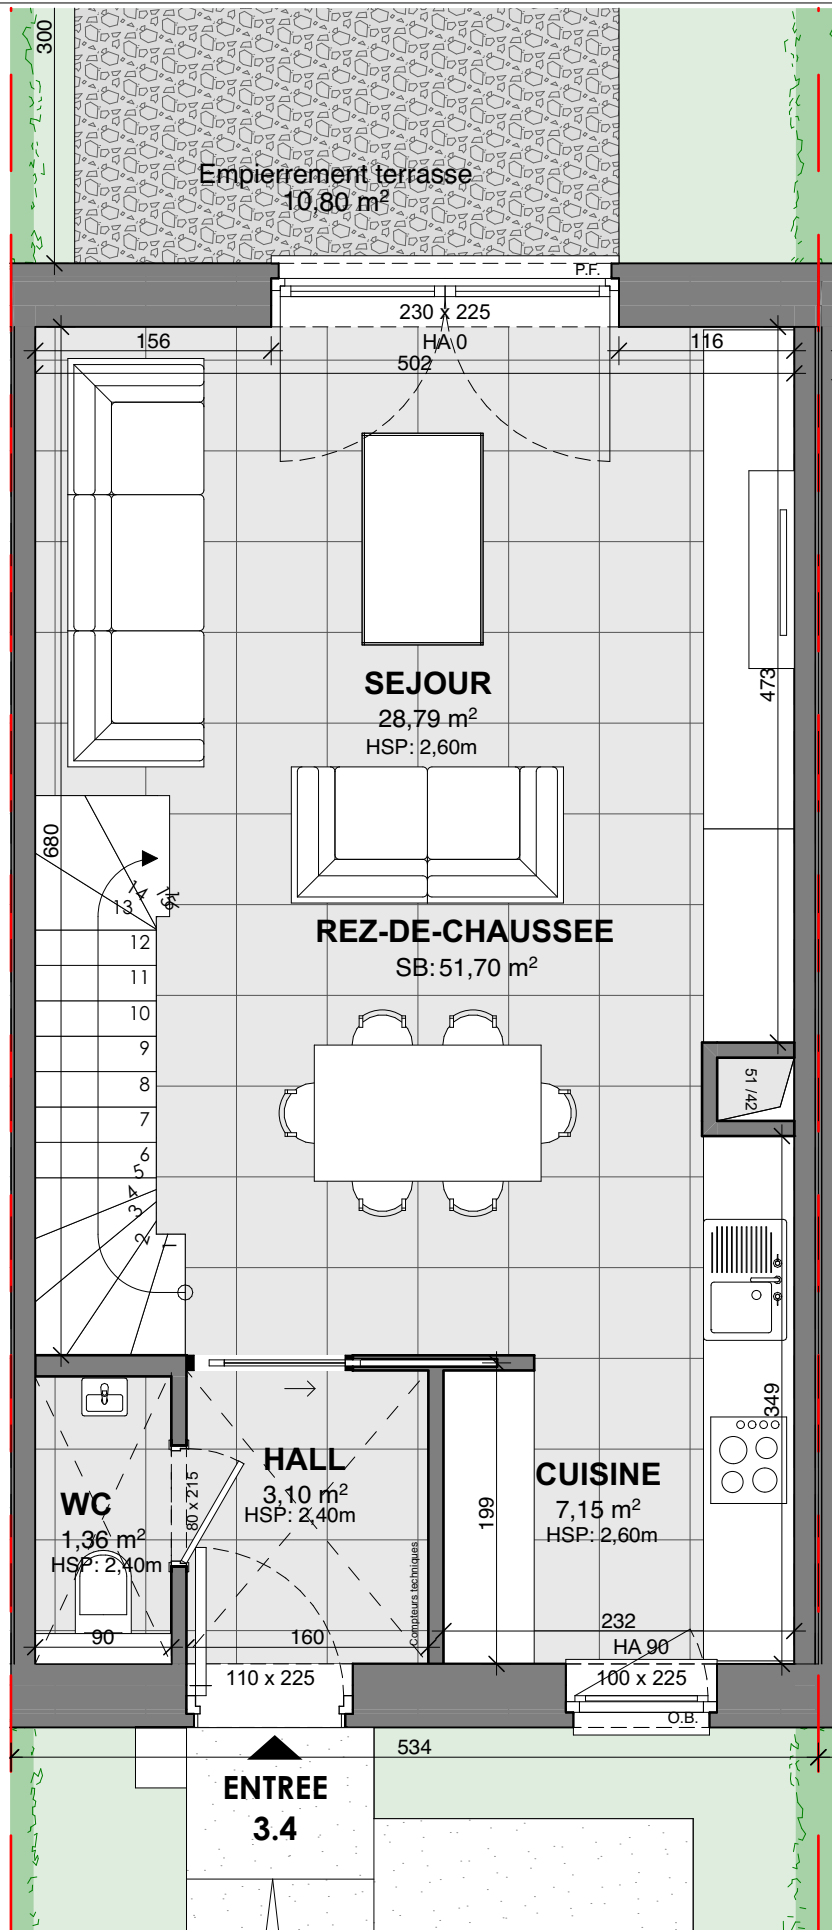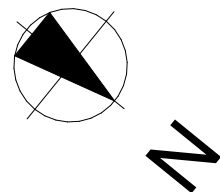



LOCALISATION
Rue Saint Luc, 33a à 5004 BOUGE

Ilot 3

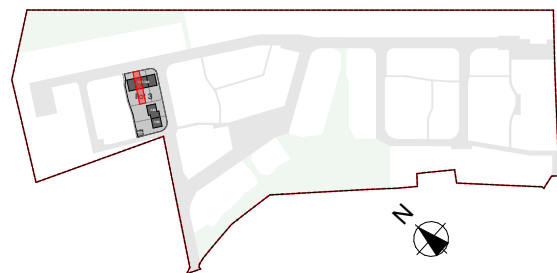

MAISON
REZ-DE-CHAUSSEE

LOT	TYPE	TERRAIN
146	2 chambres	150,56m ²
SURFACE BRUTE	TERRASSE	JARDIN
103,40m ²	10,80m ²	70,56m ²

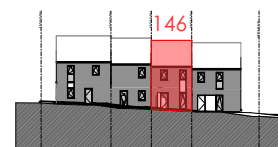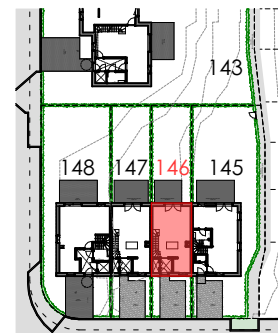

DATE 04/08/2026 INDICE A ECH 1:50

Maître de l'ouvrage

CONSTRUCT ME

Drève Richelle, 161D Bte19 - B-1410 WATERLOO
Tel : +32 2 897 52 65 - <https://equilis.net/fr/>


Auteur de projet

BURO 5 - Architectes & Associés


Rue des Linottes, 16 - B-5000 NAMUR
Tel : +32 81 23 18 11 - www.architectures.be




Document à titre d'information et non contractuel. Mobilier, machine à laver (ML) et sèche-linge (SL) non fournis, emplacement à titre indicatif. Les dimensions des cuisines et leurs équipements sont donnés à titre d'information. Se référer aux plans contractuels des cuisines. Des faux-plafonds complémentaires pourront être placés à certains endroits pour des raisons techniques. Dimensions (distances entre mur avant plafonnage) données à titre indicatif. Se référer aux plans techniques pour l'aménagement du local technique. Celui-ci pourra être revu en cours de chantier.

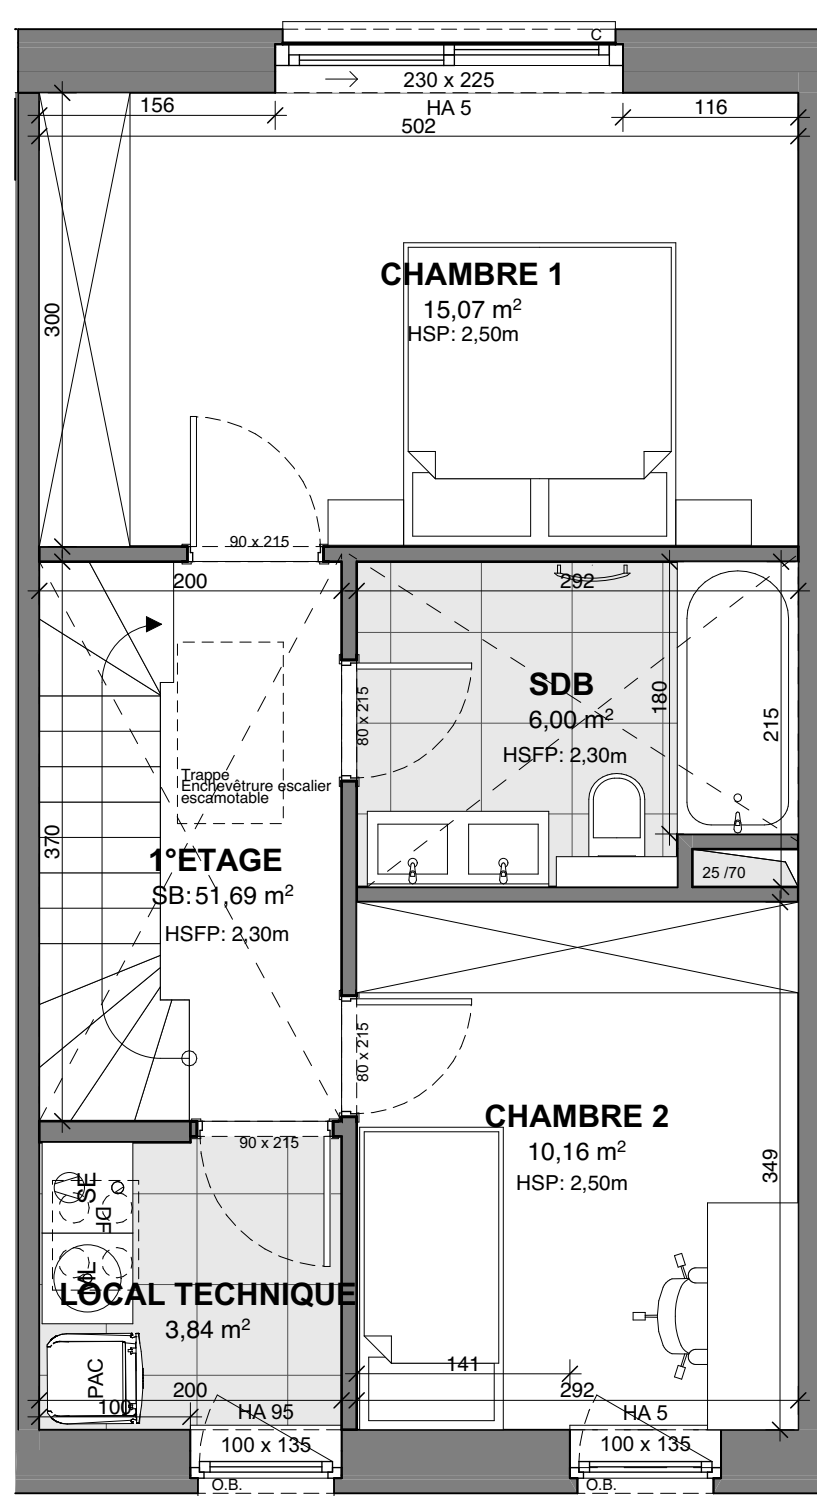

1er ETAGE

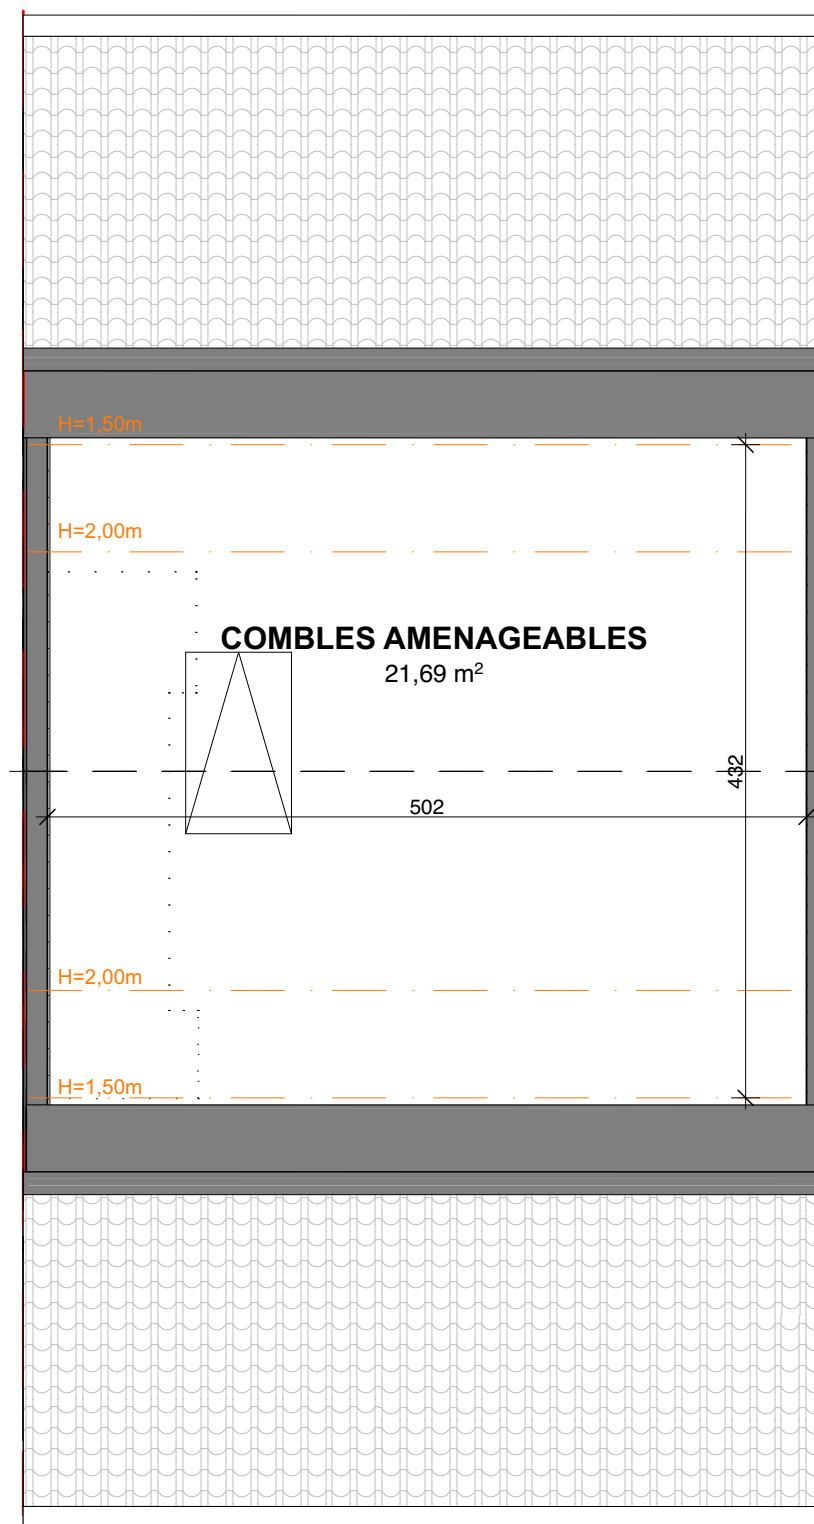

COMBLES

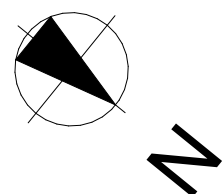


Document à titre d'information et non contractuel. Mobilier, machine à laver (ML) et sèche-linge (SL) non fournis, emplacement à titre indicatif. Les dimensions des cuisines et leurs équipements sont donnés à titre d'information. Se référer aux plans contractuels des cuisines. Des faux-plafonds complémentaires pourront être placés à certains endroits pour des raisons techniques. Dimensions (distances entre mur avant plafonnage) données à titre indicatif. Se référer aux plans techniques pour l'aménagement du local technique. Celui-ci pourra être revu en cours de chantier.





LOCALISATION
Rue Saint Luc, 33a à 5004 BOUGE

Ilot 3

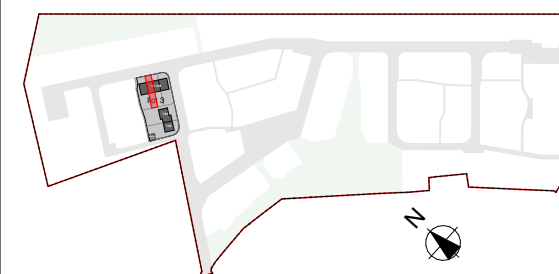

MAISON
1^{er} ETAGE et COMBLES

LOT	TYPE	TERRAIN
146	2 chambres	150,56m ²
SURFACE BRUTE	TERRASSE	JARDIN
103,40m ²	10,80m ²	70,56m ²

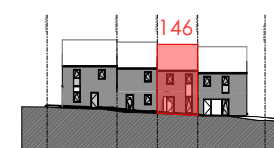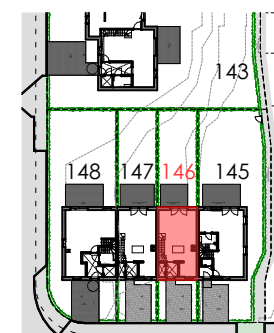

DATE 04/08/2026 INDICE A ECH 1:50

Maître de l'ouvrage

CONSTRUCT ME

Drève Richelle, 161D Bte19 - B-1410 WATERLOO
Tel : +32 2 897 52 65 - <https://equilis.net/fr/>

Auteur de projet

BURO 5 - Architectes & Associés

Rue des Linottes, 16 - B-5000 NAMUR
Tel : +32 81 23 18 11 - www.architectures.be

