


SURFACE TOTALE : 15.70 m² • SURFACE HABITABLE : 0.00 m² • ÉTAGES : 1 • PIÈCES : 1

ENVOYÉ PAR Antoine Marlair
antoine@pierremarlair.be

▼ Sous-sol

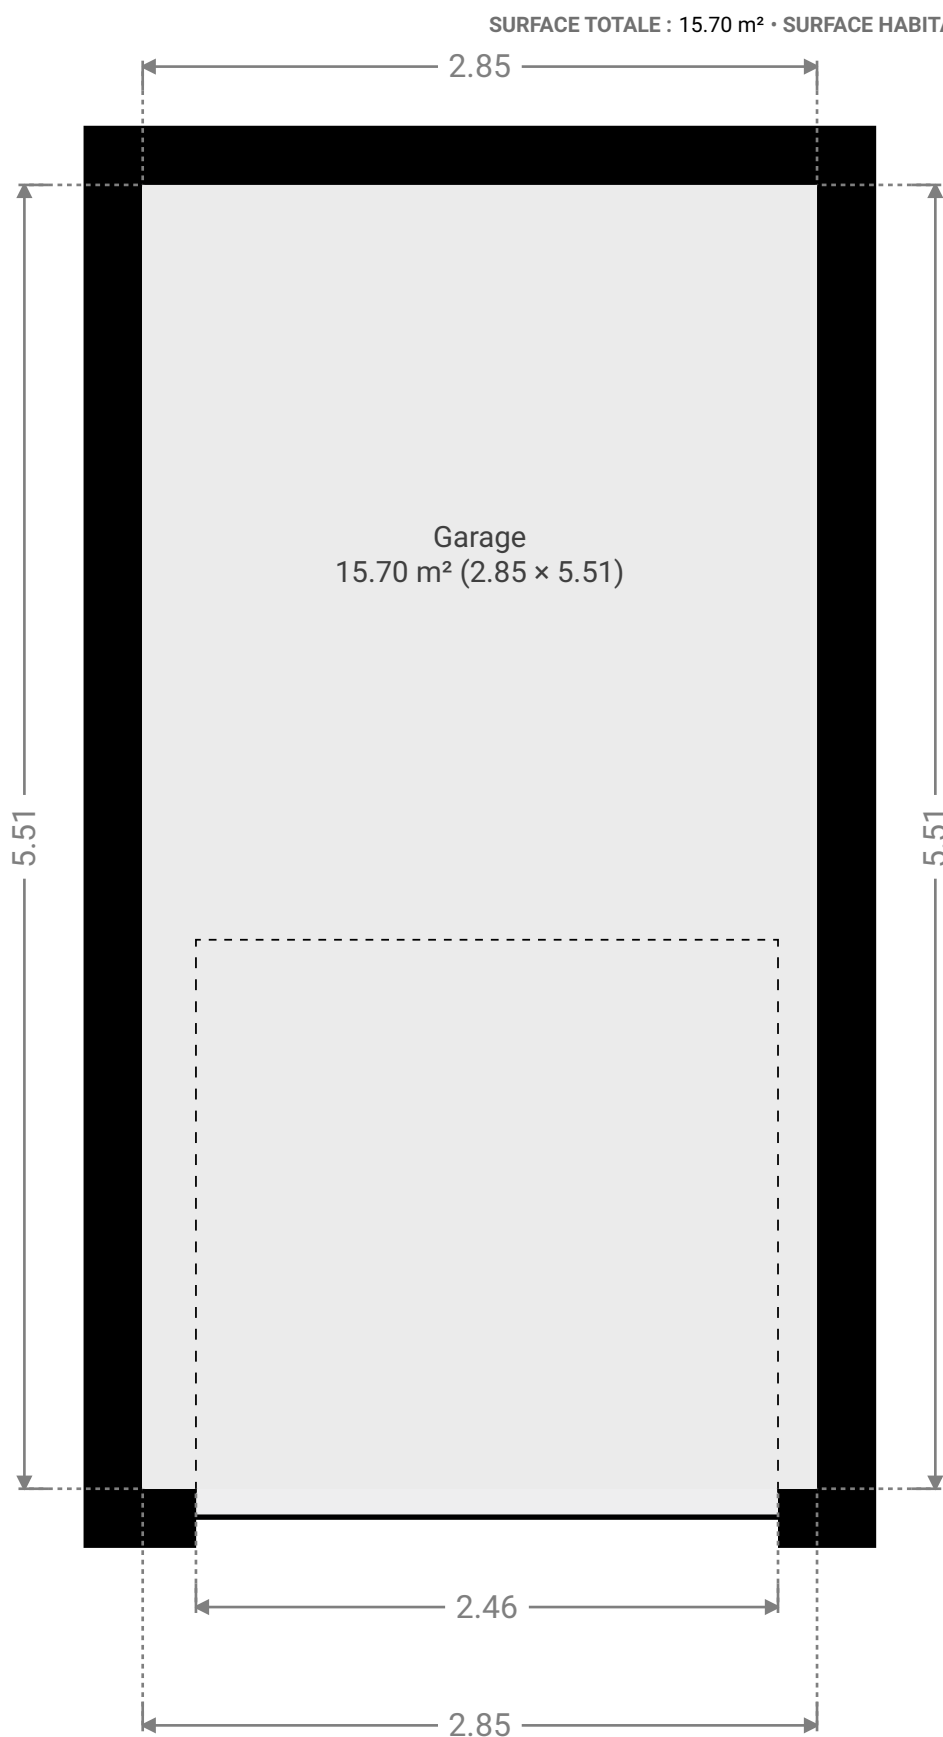

CE PLAN EST FOURNI EN L'ÉTAT SANS GARANTIE D'AUCUNE SORT. SENSOPIA N'ACCORDE AUCUNE GARANTIE, Y COMPRIS, SANS S'Y LIMITER, DES GARANTIES QUANT À LA QUALITÉ ET À LA PRÉCISION DES DIMENSIONS.

0.0 0.5 1.0 1.5m
1:32



Page 1/2

SURFACE TOTALE : 15.70 m² • SURFACE HABITABLE : 0.00 m² • ÉTAGES : 1 • PIÈCES : 1

ENVOYÉ PAR Antoine Marlair
antoine@pierremarlair.be

▼ Garage Sous-sol

LARGEUR : 2.85 m • LONGUEUR : 5.51 m
SURFACE : 15.70 m² • PÉRIMÈTRE : 16.72 m

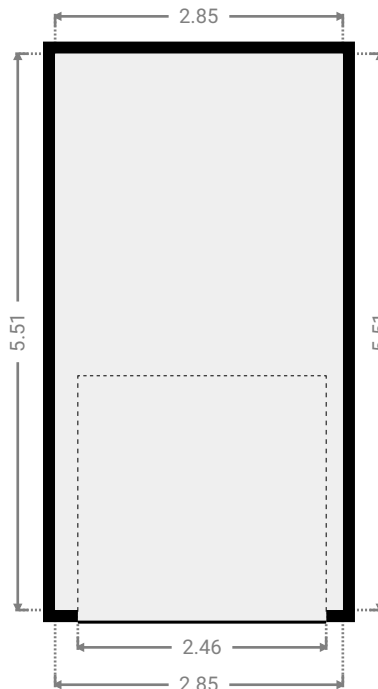 

CE PLAN EST FOURNI EN L'ÉTAT SANS GARANTIE D'AUCUNE SORTE. SENSOPIA N'ACCORDE AUCUNE GARANTIE, Y COMPRIS, SANS S'Y LIMITER, DES GARANTIES QUANT À LA QUALITÉ ET À LA PRÉCISION DES DIMENSIONS.

0 1 2 3m
1:75

Page 2/2