


SURFACE TOTALE : 116.78 m² • SURFACE HABITABLE : 108.40 m² • ÉTAGES : 3 • PIÈCES : 11

ENVOYÉ PAR Antoine Marlair
antoine@pierremarlair.be

▼ Rez-de-chaussée

SURFACE TOTALE : 45.14 m² • SURFACE HABITABLE : 36.76 m² • PIÈCES : 1

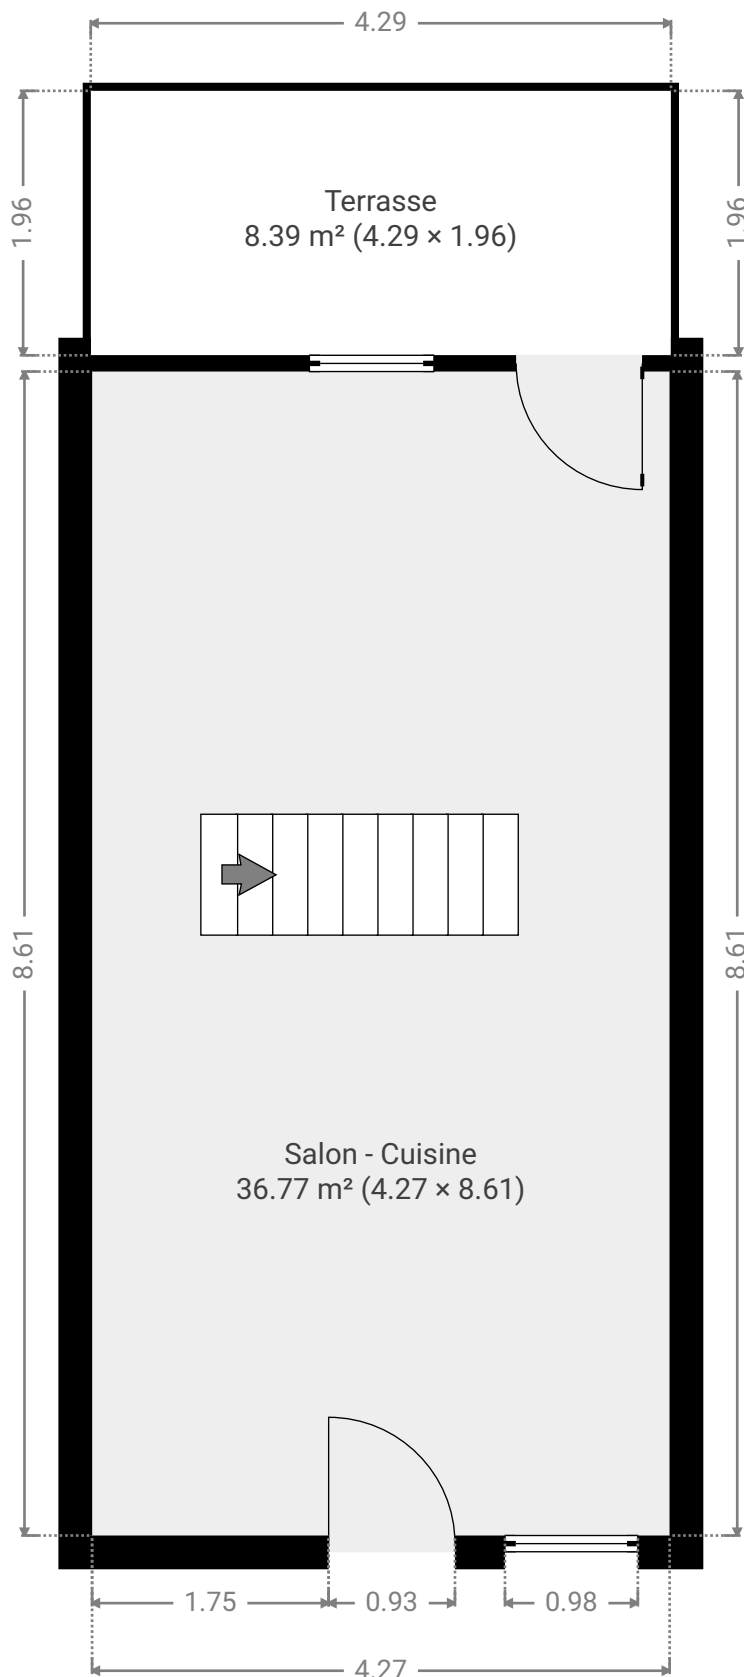

CE PLAN EST FOURNI EN L'ETAT SANS GARANTIE D'AUCUNE SORTE. SENSOPIA N'ACCORDE AUCUNE GARANTIE, Y COMPRIS, SANS S'Y LIMITER, DES GARANTIES QUANT À LA QUALITÉ ET À LA PRÉCISION DES DIMENSIONS.

0.0 0.5 1.0 1.5 2.0 2.5m
1:56


Page 1/10

SURFACE TOTALE : 116.78 m² • SURFACE HABITABLE : 108.40 m² • ÉTAGES : 3 • PIÈCES : 11

ENVOYÉ PAR Antoine Marlair
antoine@pierremarlair.be


▼ Salon - Cuisine Rez-de-chaussée

LARGEUR : 4.27 m • LONGUEUR : 8.61 m
SURFACE : 36.77 m² • PÉRIMÈTRE : 25.76 m

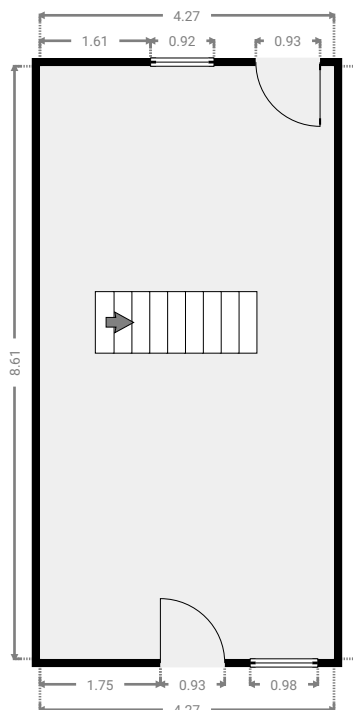

▼ Terrasse Rez-de-chaussée

LARGEUR : 4.29 m • LONGUEUR : 1.96 m
SURFACE : 8.39 m² • PÉRIMÈTRE : 12.50 m

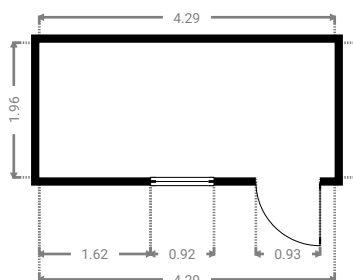


CE PLAN EST FOURNI EN L'ÉTAT SANS GARANTIE D'AUCUNE SORTIE. SENSOPIA N'ACCORDE AUCUNE GARANTIE, Y COMPRIS, SANS S'Y LIMITER, DES GARANTIES QUANT À LA QUALITÉ ET À LA PRÉCISION DES DIMENSIONS.

0 1 2 3 4 5m
1:110
Page 2/10

▼ 1er étage

SURFACE TOTALE : 35.35 m² • SURFACE HABITABLE : 35.35 m² • PIÈCES : 5

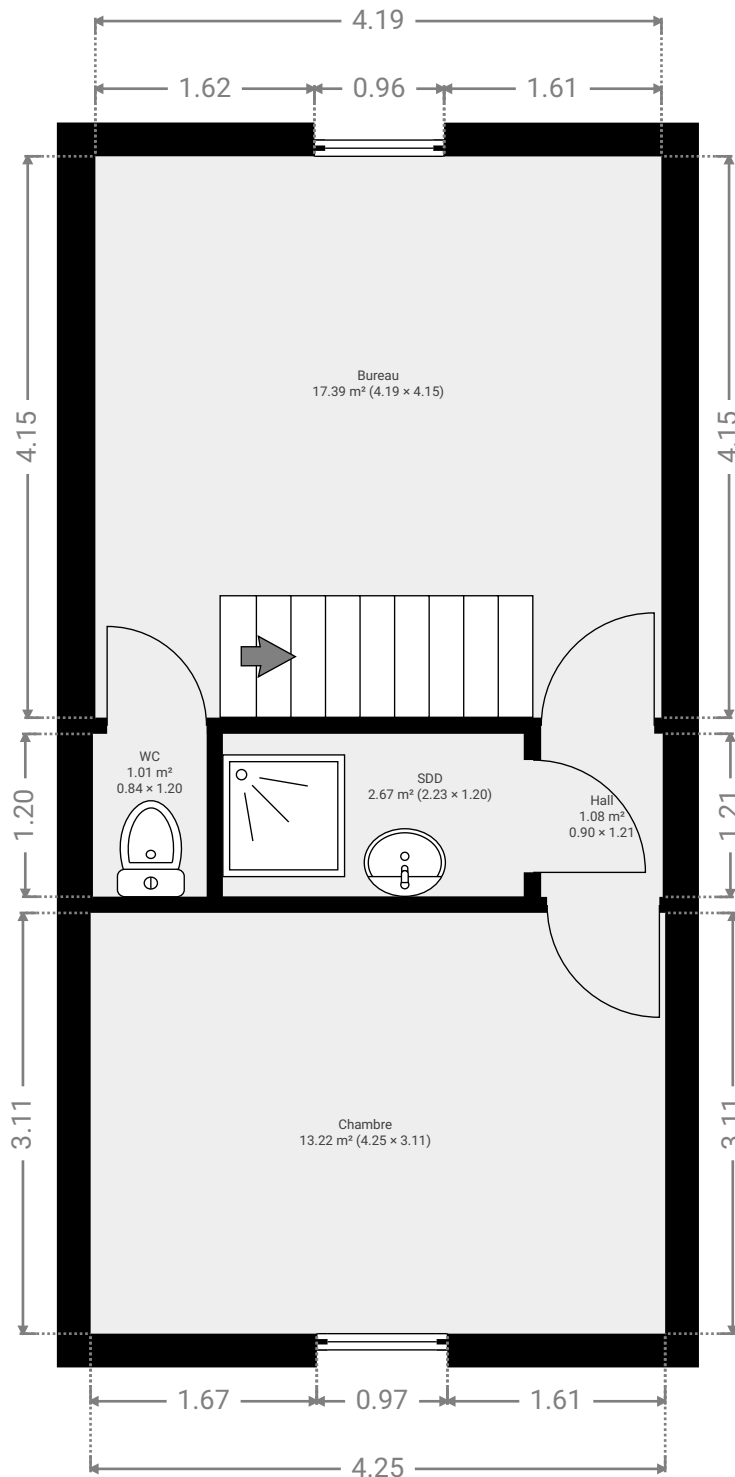

CE PLAN EST FOURNI EN L'ÉTAT SANS GARANTIE D'AUCUNE SORTIE. SENSOPIA N'ACCORDE AUCUNE GARANTIE, Y COMPRIS, SANS S'Y LIMITER, DES GARANTIES QUANT À LA QUALITÉ ET À LA PRÉCISION DES DIMENSIONS.

0.0 0.5 1.0 1.5 2.0 2.5m
1:56



Page 3/10

SURFACE TOTALE : 116.78 m² • SURFACE HABITABLE : 108.40 m² • ÉTAGES : 3 • PIÈCES : 11

ENVOYÉ PAR Antoine Marlair
antoine@pierremarlair.be



▼ Bureau 1er étage

LARGEUR : 4.19 m • LONGUEUR : 4.15 m
SURFACE : 17.39 m² • PÉRIMÈTRE : 16.68 m

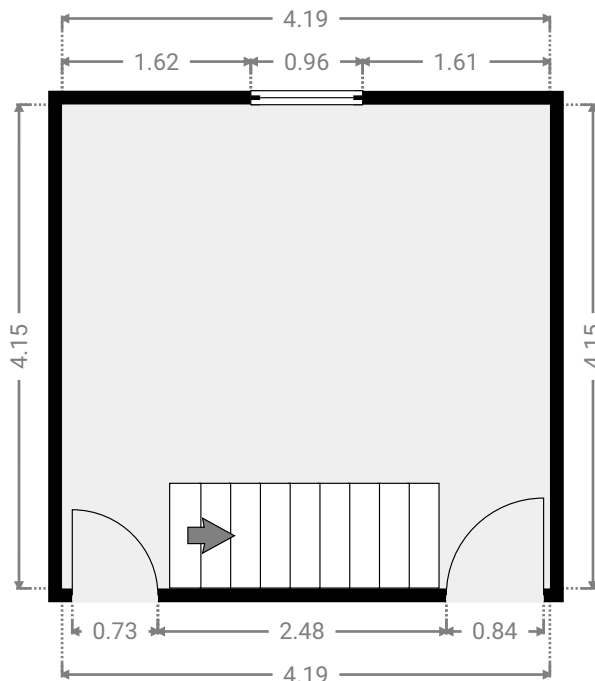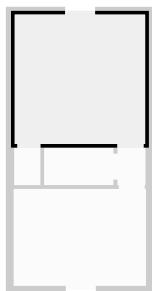

▼ Chambre 1er étage

LARGEUR : 4.25 m • LONGUEUR : 3.11 m
SURFACE : 13.22 m² • PÉRIMÈTRE : 14.72 m

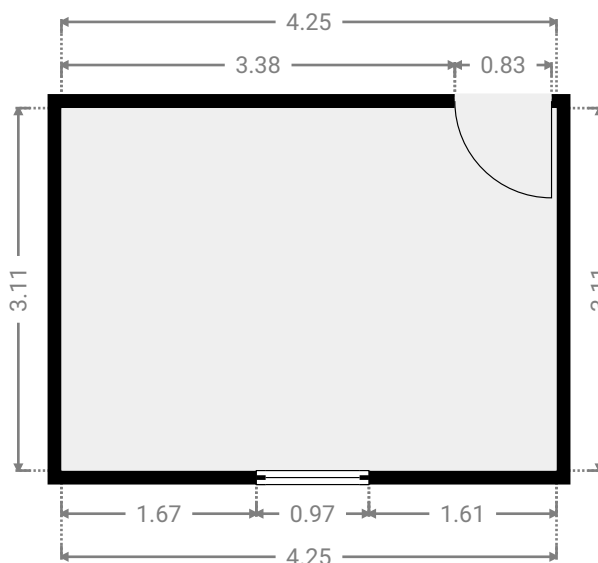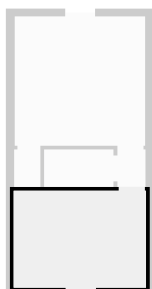

CE PLAN EST FOURNI EN L'ÉTAT SANS GARANTIE D'AUCUNE SORTE. SENSOPIA N'ACCORDE AUCUNE GARANTIE, Y COMPRIS, SANS S'Y LIMITER, DES GARANTIES QUANT À LA QUALITÉ ET À LA PRÉCISION DES DIMENSIONS.

0 1 2 3m
1:65



Page 4/10

SURFACE TOTALE : 116.78 m² • SURFACE HABITABLE : 108.40 m² • ÉTAGES : 3 • PIÈCES : 11

ENVOYÉ PAR Antoine Marlair
antoine@pierremarlair.be



▼ Hall 1er étage

LARGEUR : 0.90 m • LONGUEUR : 1.21 m
SURFACE : 1.08 m² • PÉRIMÈTRE : 4.21 m

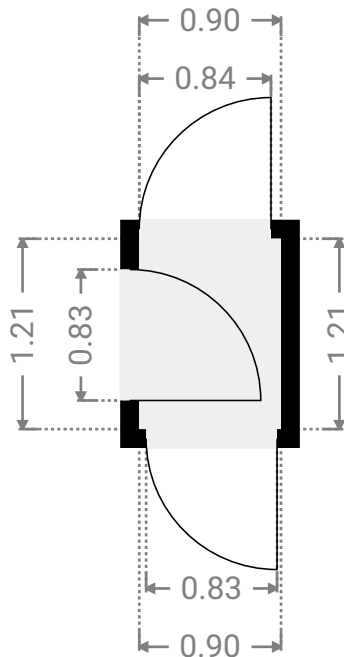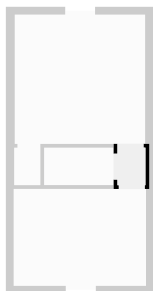

▼ SDD 1er étage

LARGEUR : 2.23 m • LONGUEUR : 1.20 m
SURFACE : 2.67 m² • PÉRIMÈTRE : 6.85 m

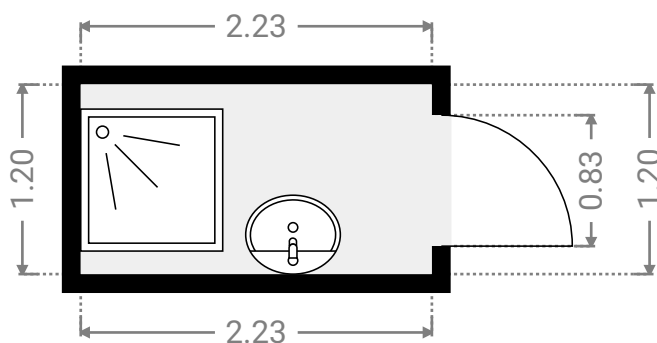 

CE PLAN EST FOURNI EN L'ÉTAT SANS GARANTIE D'AUCUNE SORTIE. SENSOPIA N'ACCORDE AUCUNE GARANTIE, Y COMPRIS, SANS S'Y LIMITER, DES GARANTIES QUANT À LA QUALITÉ ET À LA PRÉCISION DES DIMENSIONS.

0.0 0.5 1.0 1.5 2.0m
1:48

Page 5/10



SURFACE TOTALE : 116.78 m² • SURFACE HABITABLE : 108.40 m² • ÉTAGES : 3 • PIÈCES : 11

ENVOYÉ PAR Antoine Marlair
antoine@pierremarlair.be

▼ WC

1er étage

LARGEUR : 0.84 m • LONGUEUR : 1.20 m
SURFACE : 1.01 m² • PÉRIMÈTRE : 4.09 m

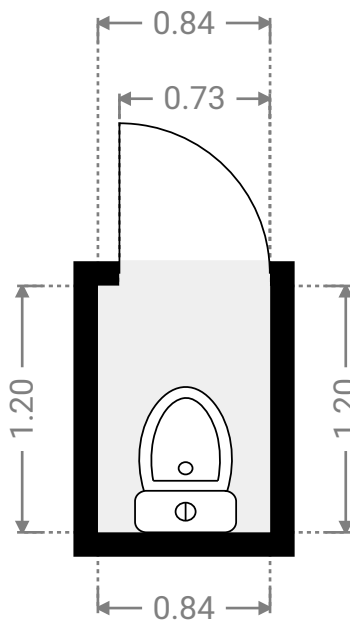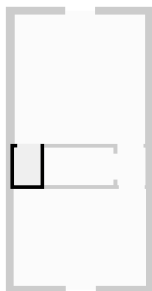


CE PLAN EST FOURNI EN L'ÉTAT SANS GARANTIE D'AUCUNE SORTIE. SENSOPIA N'ACCORDE AUCUNE GARANTIE, Y COMPRIS, SANS S'Y LIMITER, DES GARANTIES QUANT À LA QUALITÉ ET À LA PRÉCISION DES DIMENSIONS.

0.0 0.5 1.0 1.5m
1:37

Page 6/10

▼ 2e étage

SURFACE TOTALE : 36.29 m² • SURFACE HABITABLE : 36.29 m² • PIÈCES : 5

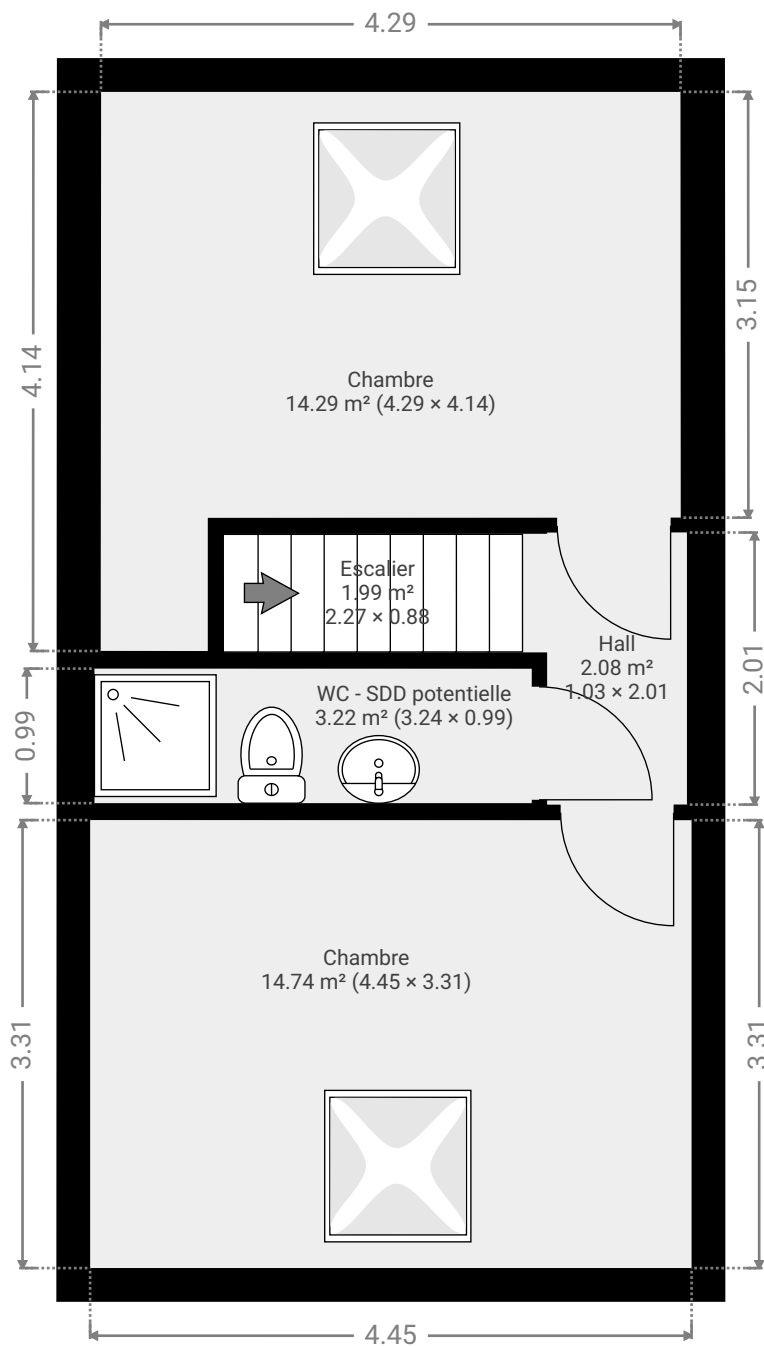



CE PLAN EST FOURNI EN L'ÉTAT SANS GARANTIE D'AUCUNE SORTIE. SENSOPIA N'ACCORDE AUCUNE GARANTIE, Y COMPRIS, SANS S'Y LIMITER, DES GARANTIES QUANT À LA QUALITÉ ET À LA PRÉCISION DES DIMENSIONS.

0.0 0.5 1.0 1.5 2.0 2.5m
1:56
Page 7/10

SURFACE TOTALE : 116.78 m² • SURFACE HABITABLE : 108.40 m² • ÉTAGES : 3 • PIÈCES : 11



▼ Chambre 2e étage

LARGEUR : 4.29 m • LONGUEUR : 4.14 m
SURFACE : 14.29 m² • PÉRIMÈTRE : 16.85 m

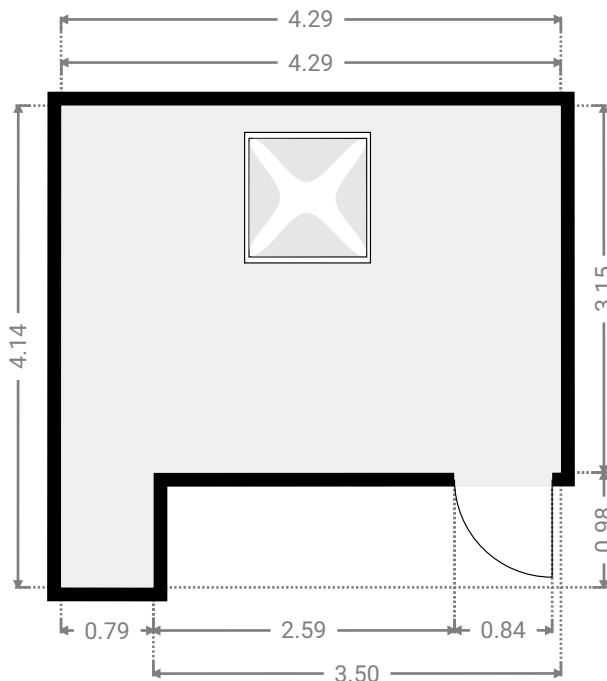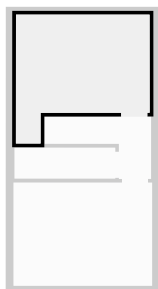

▼ Chambre 2e étage

LARGEUR : 4.45 m • LONGUEUR : 3.31 m
SURFACE : 14.74 m² • PÉRIMÈTRE : 15.52 m

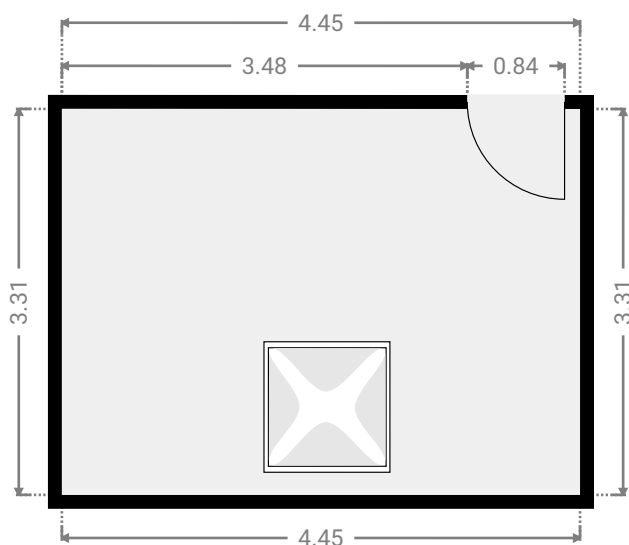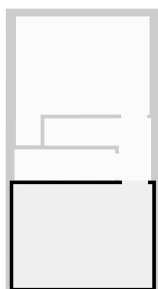

CE PLAN EST FOURNI EN L'ÉTAT SANS GARANTIE D'AUCUNE SORTIE. SENSOPIA N'ACCORDE AUCUNE GARANTIE, Y COMPRIS, SANS S'Y LIMITER, DES GARANTIES QUANT À LA QUALITÉ ET À LA PRÉCISION DES DIMENSIONS.

0 1 2 3m 1:65



Page 8/10

SURFACE TOTALE : 116.78 m² • SURFACE HABITABLE : 108.40 m² • ÉTAGES : 3 • PIÈCES : 11

ENVOYÉ PAR Antoine Marlair
antoine@pierremarlair.be



▼ Escalier 2e étage

LARGEUR : 2.27 m • LONGUEUR : 0.88 m
SURFACE : 1.99 m² • PÉRIMÈTRE : 6.29 m

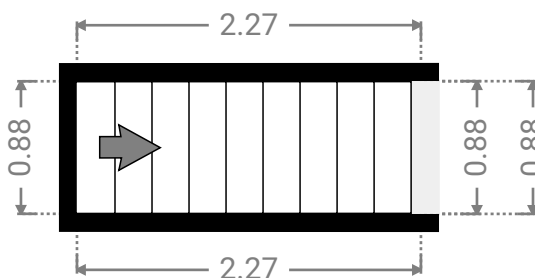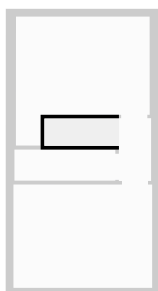

▼ Hall 2e étage

LARGEUR : 1.03 m • LONGUEUR : 2.01 m
SURFACE : 2.08 m² • PÉRIMÈTRE : 6.09 m

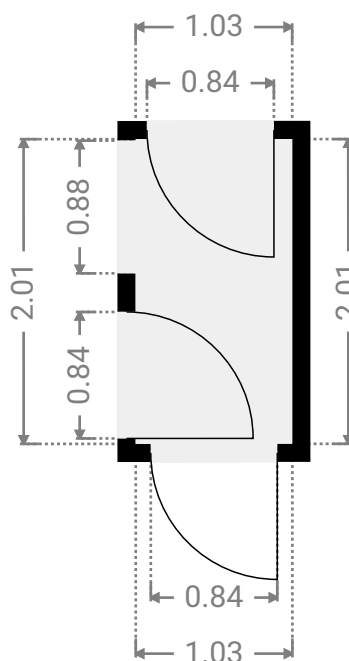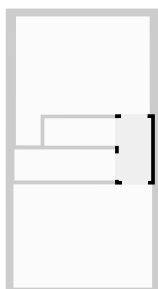

CE PLAN EST FOURNI EN L'ÉTAT SANS GARANTIE D'AUCUNE SORTE. SENSOPIA N'ACCORDE AUCUNE GARANTIE, Y COMPRIS, SANS S'Y LIMITER, DES GARANTIES QUANT À LA QUALITÉ ET À LA PRÉCISION DES DIMENSIONS.

0.0 0.5 1.0 1.5 2.0m
1:50



Page 9/10

SURFACE TOTALE : 116.78 m² • SURFACE HABITABLE : 108.40 m² • ÉTAGES : 3 • PIÈCES : 11

ENVOYÉ PAR Antoine Marlair
antoine@pierremarlair.be

▼ WC - SDD potentielle 2e étage

LARGEUR : 3.24 m • LONGUEUR : 0.99 m
SURFACE : 3.22 m² • PÉRIMÈTRE : 8.46 m

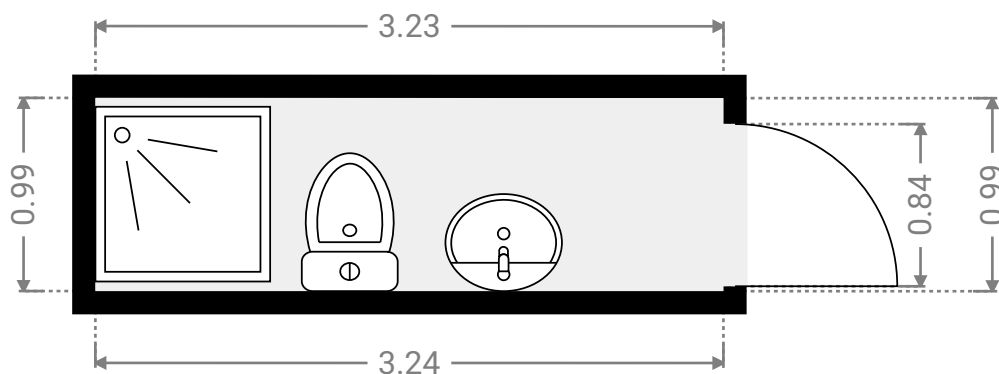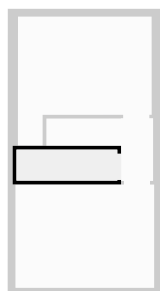

CE PLAN EST FOURNI EN L'ÉTAT SANS GARANTIE D'AUCUNE SORTE. SENSOPIA N'ACCORDE AUCUNE GARANTIE, Y COMPRIS, SANS S'Y LIMITER, DES GARANTIES QUANT À LA QUALITÉ ET À LA PRÉCISION DES DIMENSIONS.

0.0 0.5 1.0 1.5m
1:39

Page 10/10