


▼ 2e étage

SURFACE TOTALE : 26.63 m² • SURFACE HABITABLE : 26.63 m² • PIÈCES : 3

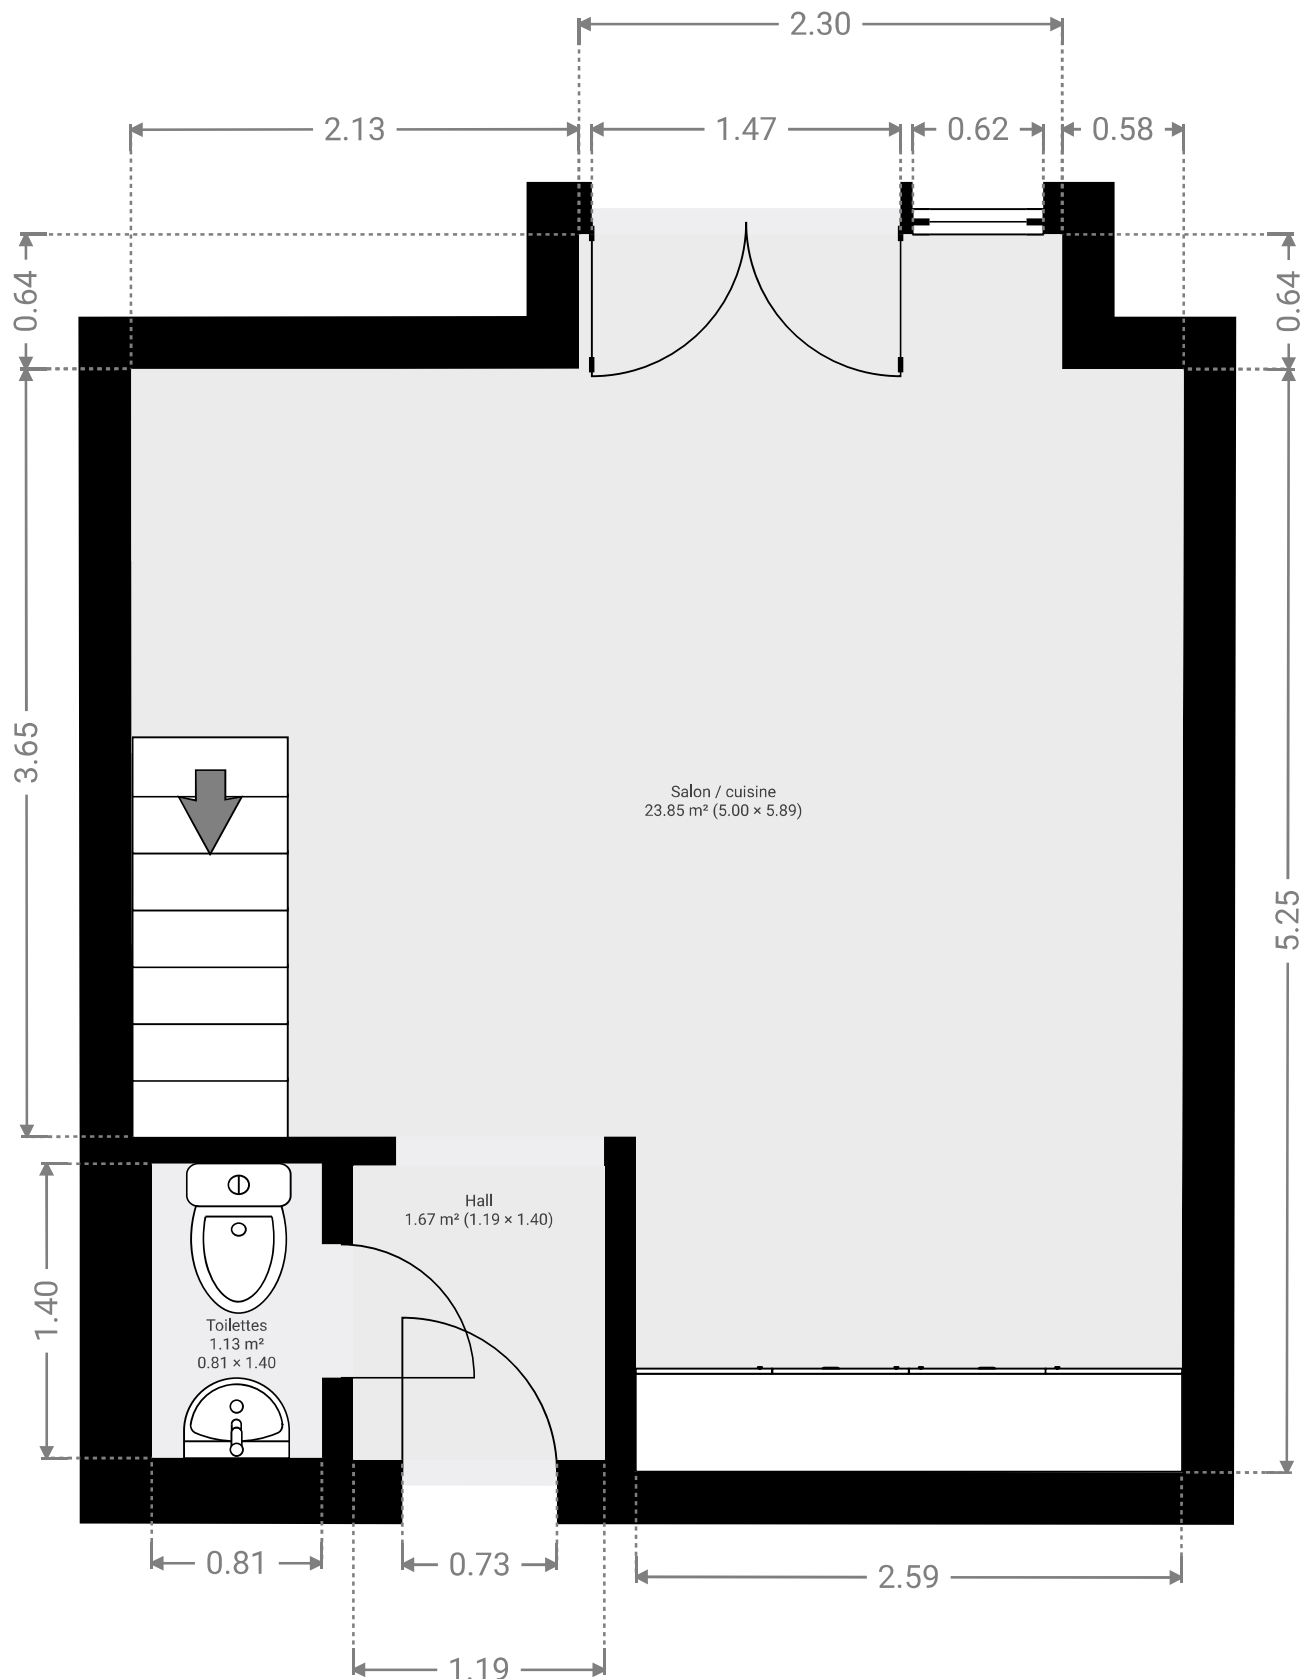

CE PLAN EST FOURNI EN L'ETAT SANS GARANTIE D'AUCUNE SORTE. SENSOPIA N'ACCORDE AUCUNE GARANTIE, Y COMPRIS, SANS S'Y LIMITER, DES GARANTIES QUANT À LA QUALITE ET À LA PRÉCISION DES DIMENSIONS.

0.0 0.5 1.0 1.5m

1:36

Page 1/6



Allée du Moulin à Vent 58 D2.3, 5004 Bouge, Région wallonne, BE

SURFACE TOTALE : 53.51 m² • SURFACE HABITABLE : 53.51 m² • ÉTAGES : 2 • PIÈCES : 6

ENVOYÉ PAR Antoine Marlair
antoine@pierremarlair.be



▼ Hall 2e étage

LARGEUR : 1.19 m • LONGUEUR : 1.40 m
SURFACE : 1.67 m² • PÉRIMÈTRE : 5.18 m

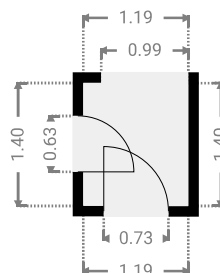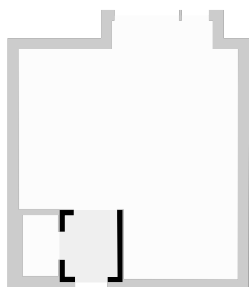

▼ Salon / cuisine 2e étage

LARGEUR : 5.00 m • LONGUEUR : 5.89 m
SURFACE : 23.85 m² • PÉRIMÈTRE : 21.76 m

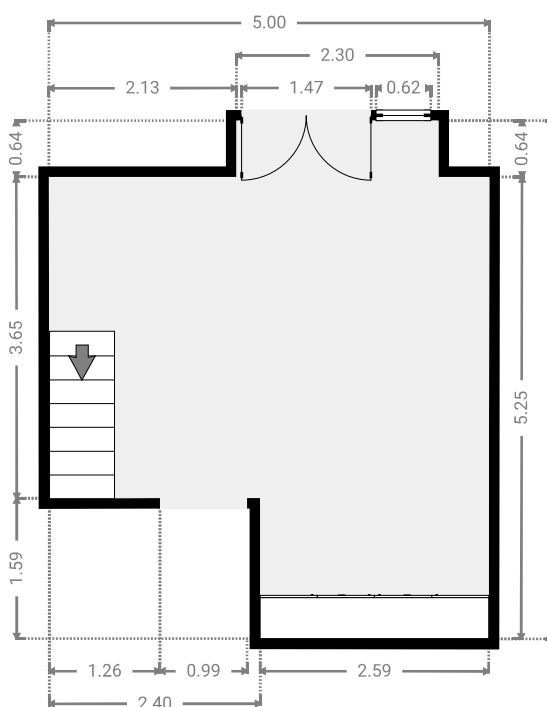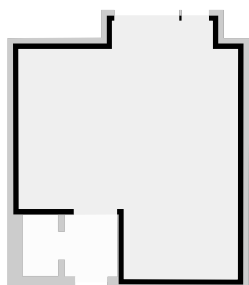

CE PLAN EST FOURNI EN L'ETAT SANS GARANTIE D'AUCUNE SORTE. SENSOPIA N'ACCORDE AUCUNE GARANTIE, Y COMPRIS, SANS S'Y LIMITER, DES GARANTIES QUANT À LA QUALITE ET À LA PRÉCISION DES DIMENSIONS.

0 1 2 3 4m
1:86



Page 2/6

Allée du Moulin à Vent 58 D2.3, 5004 Bouge, Région wallonne, BE
SURFACE TOTALE : 53.51 m² • SURFACE HABITABLE : 53.51 m² • ÉTAGES : 2 • PIÈCES : 6

ENVOYÉ PAR Antoine Marlair
antoine@pierremarlair.be

▼ Toilettes 2e étage

LARGEUR : 0.81 m • LONGUEUR : 1.40 m
SURFACE : 1.13 m² • PÉRIMÈTRE : 4.42 m

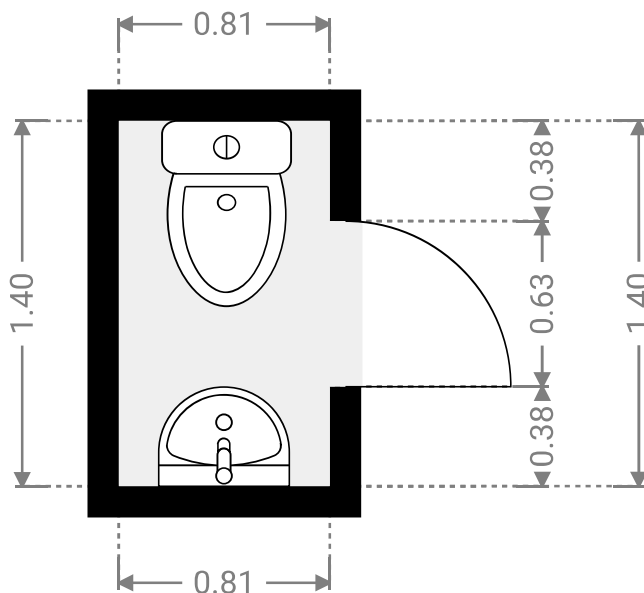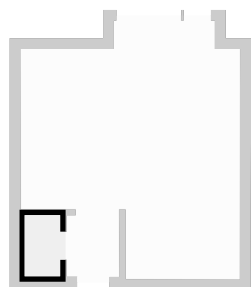


CE PLAN EST FOURNI EN L'ÉTAT SANS GARANTIE D'AUCUNE SORTIE. SENSOPIA N'ACCORDE AUCUNE GARANTIE, Y COMPRIS, SANS S'Y LIMITER, DES GARANTIES QUANT À LA QUALITÉ ET À LA PRÉCISION DES DIMENSIONS.

0.0 0.2 0.5 0.8 1.0 1.2m
1:29

Page 3/6

▼ Toit

SURFACE TOTALE : 26.88 m² • SURFACE HABITABLE : 26.88 m² • PIÈCES : 3

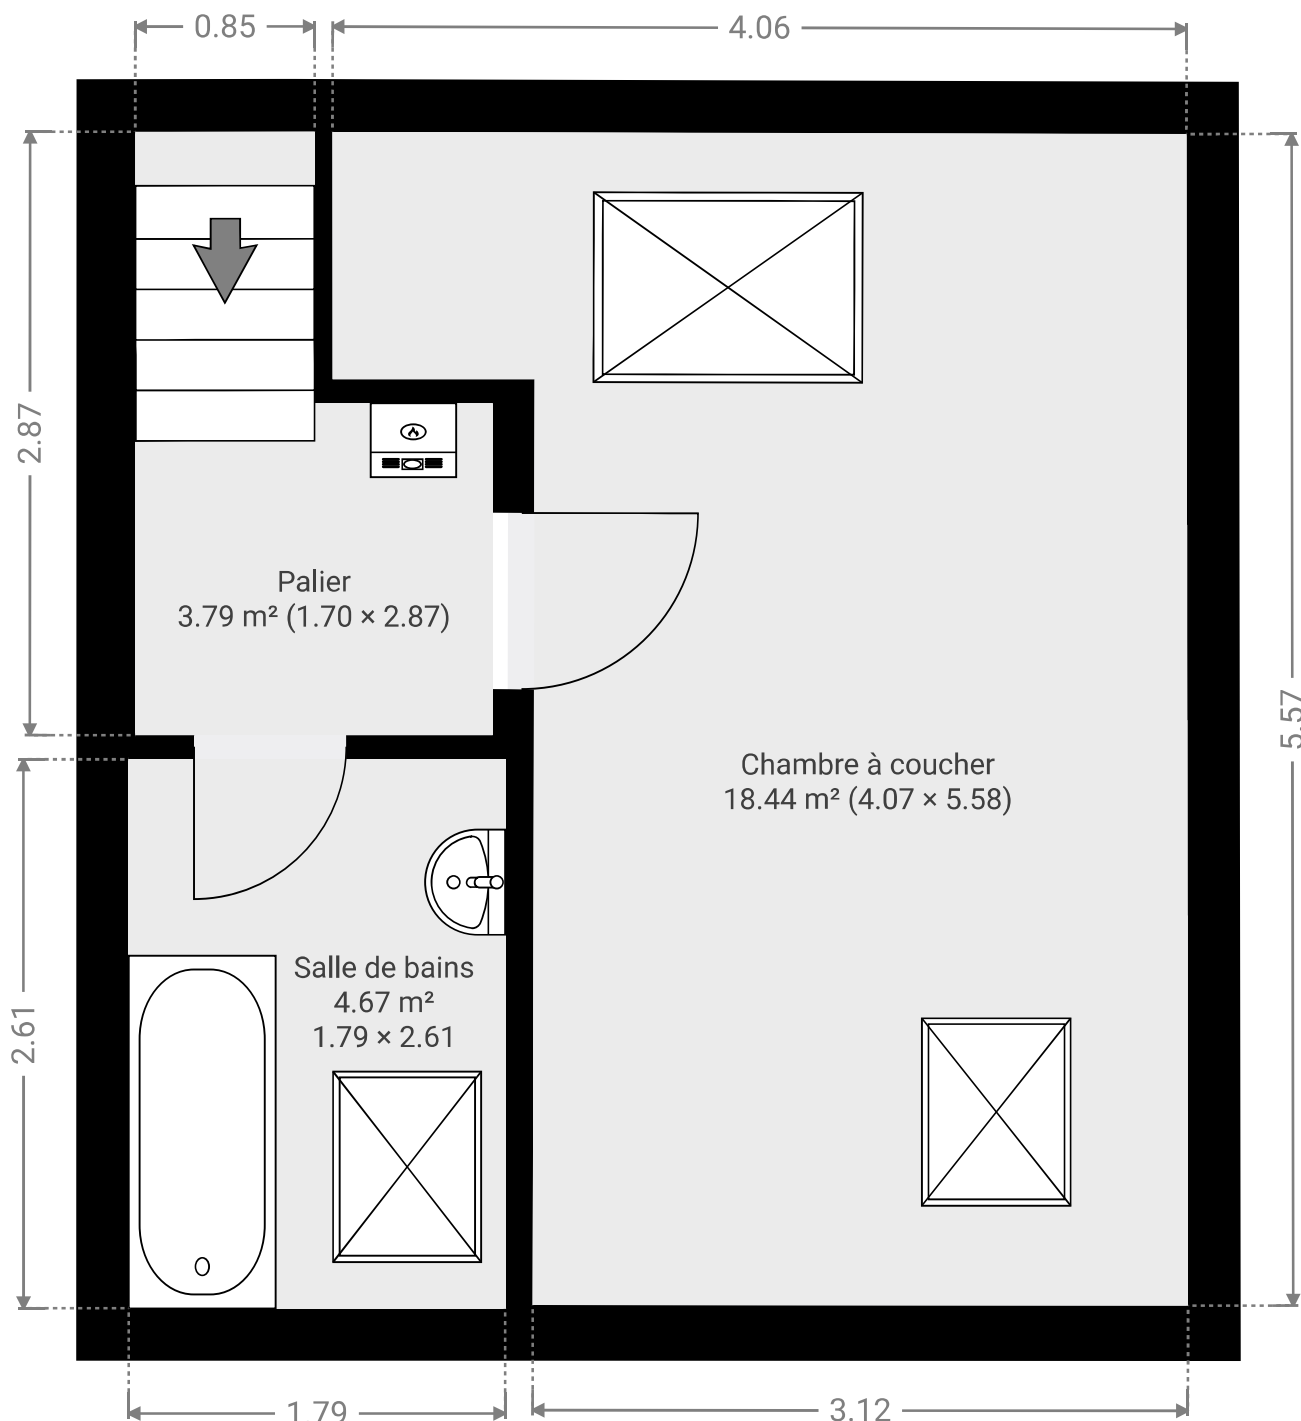

CE PLAN EST FOURNI EN L'ETAT SANS GARANTIE D'AUCUNE SORTE. SENSOPIA N'ACCORDE AUCUNE GARANTIE, Y COMPRIS, SANS S'Y LIMITER, DES GARANTIES QUANT À LA QUALITE ET À LA PRÉCISION DES DIMENSIONS.

0.0 0.5 1.0 1.5m
 1:36

Page 4/6



Allée du Moulin à Vent 58 D2.3, 5004 Bouge, Région wallonne, BE
 SURFACE TOTALE : 53.51 m² • SURFACE HABITABLE : 53.51 m² • ÉTAGES : 2 • PIÈCES : 6

ENVOYÉ PAR Antoine Marlair
 antoine@pierremarlair.be

▼ Chambre à coucher

Toit



LARGEUR : 4.07 m • LONGUEUR : 5.58 m
 SURFACE : 18.44 m² • PÉRIMÈTRE : 19.29 m

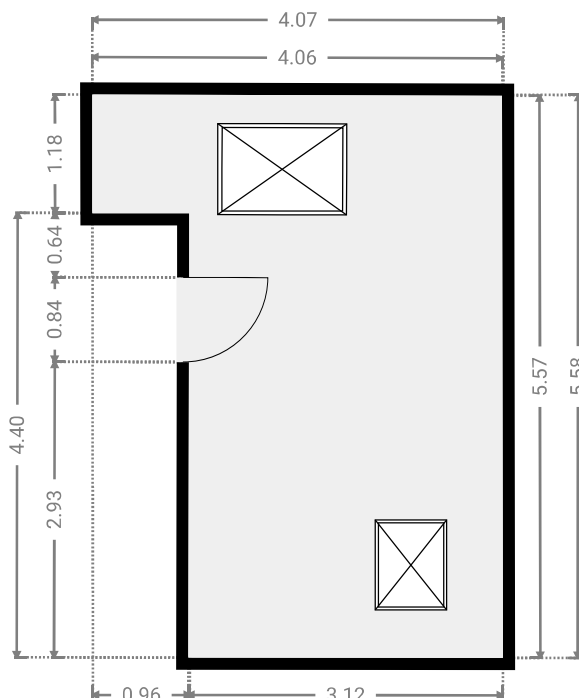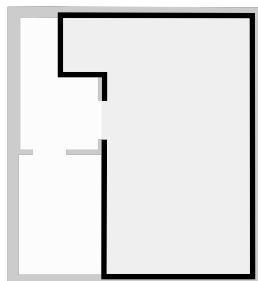

▼ Palier

Toit

LARGEUR : 1.70 m • LONGUEUR : 2.87 m
 SURFACE : 3.79 m² • PÉRIMÈTRE : 9.14 m

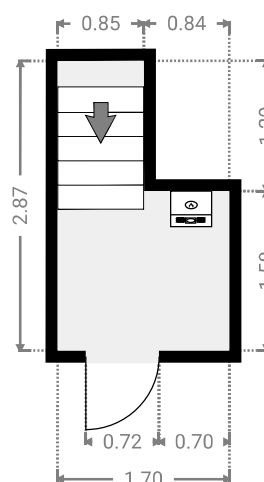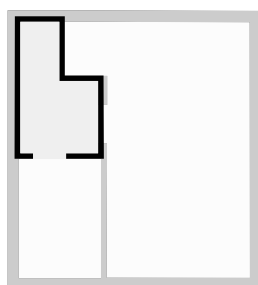

CE PLAN EST FOURNI EN L'ETAT SANS GARANTIE D'AUCUNE SORTE. SENSOPIA N'ACCORDE AUCUNE GARANTIE, Y COMPRIS, SANS S'Y LIMITER, DES GARANTIES QUANT À LA QUALITE ET À LA PRÉCISION DES DIMENSIONS.

0 1 2 3m
 1:75

Page 5/6



Allée du Moulin à Vent 58 D2.3, 5004 Bouge, Région wallonne, BE
SURFACE TOTALE : 53.51 m² • SURFACE HABITABLE : 53.51 m² • ÉTAGES : 2 • PIÈCES : 6

ENVOYÉ PAR Antoine Marlair
antoine@pierremarlair.be

▼ Salle de bains

Toit

LARGEUR : 1.79 m • LONGUEUR : 2.61 m
SURFACE : 4.67 m² • PÉRIMÈTRE : 8.80 m

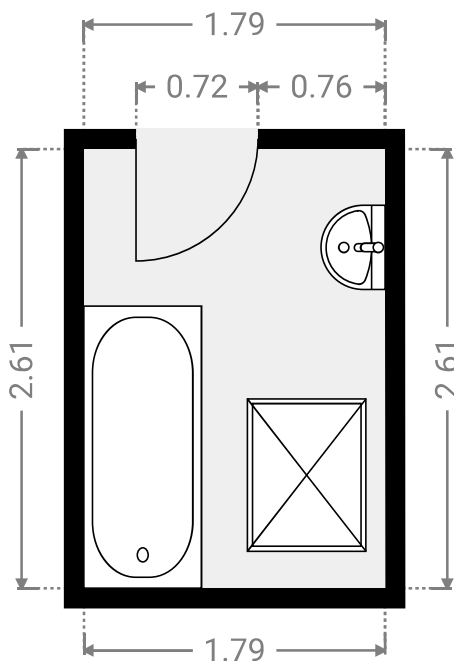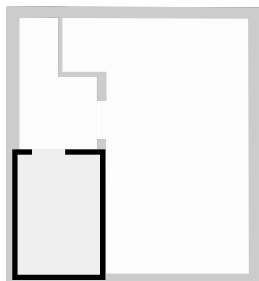

CE PLAN EST FOURNI EN L'ÉTAT SANS GARANTIE D'AUCUNE SORTIE. SENSOPIA N'ACCORDE AUCUNE GARANTIE, Y COMPRIS, SANS S'Y LIMITER, DES GARANTIES QUANT À LA QUALITÉ ET À LA PRÉCISION DES DIMENSIONS.

0.0 0.5 1.0 1.5 2.0m
1:45

Page 6/6