


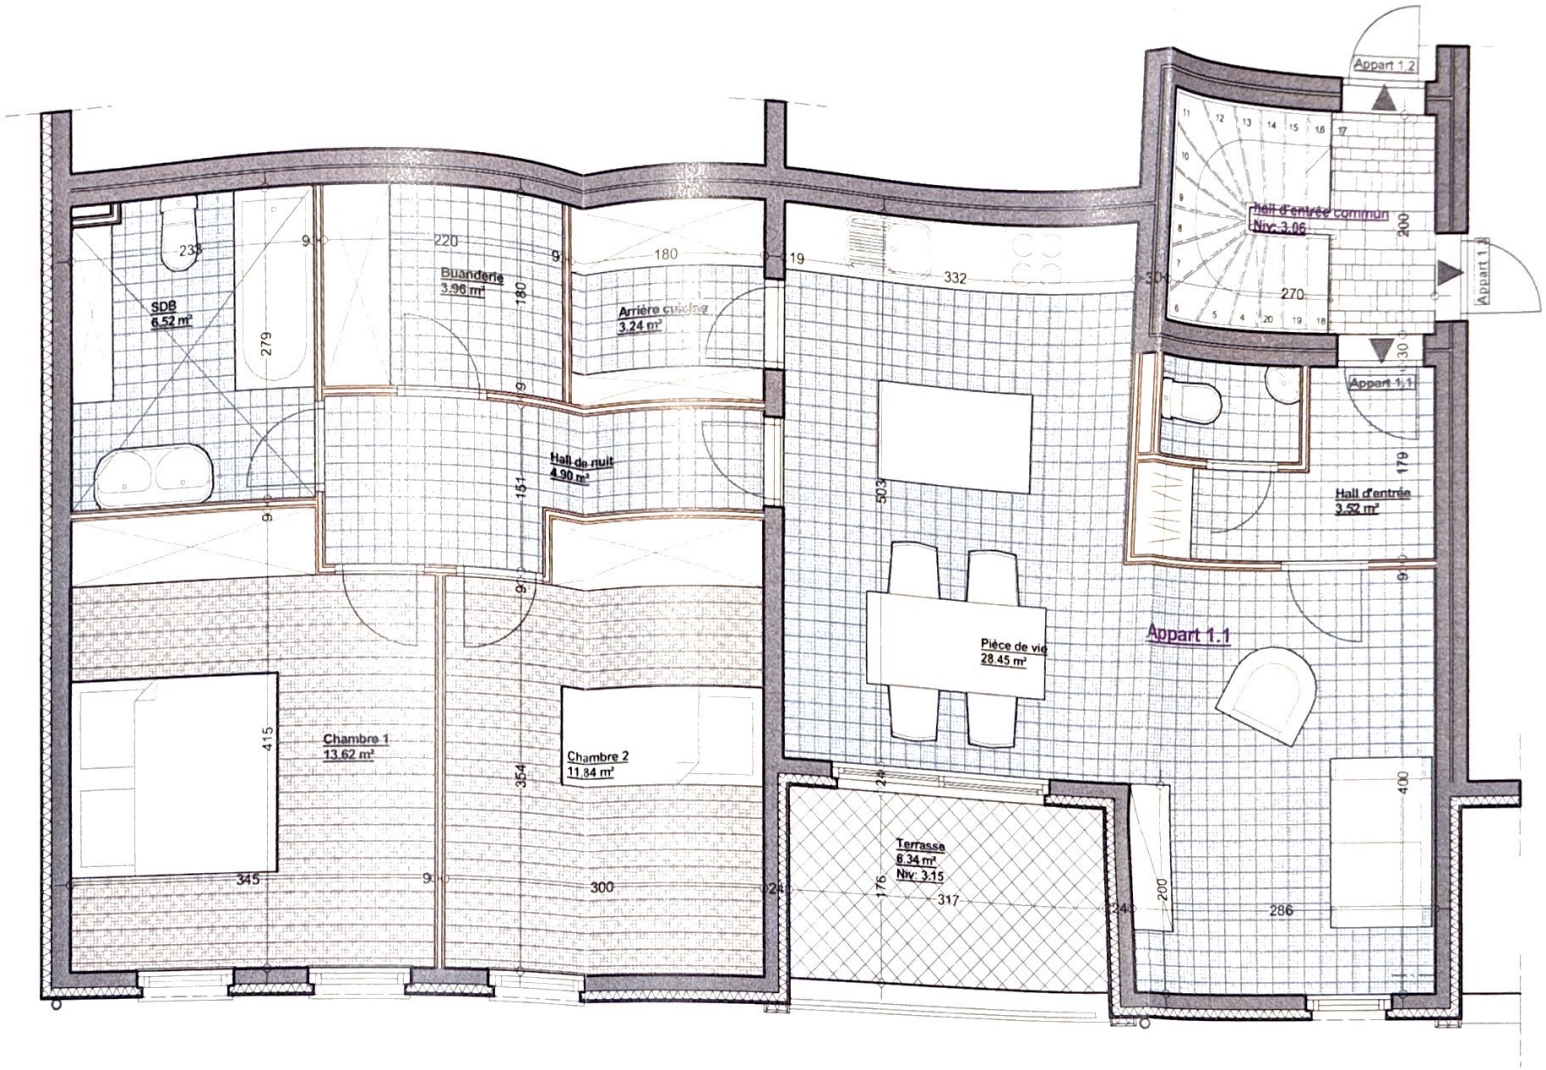

NORD

Appartement 1.1

Façade avant / gauche
Premier étage

Superficie approximative : 96 m²




La Mosane
Complexe mixte
Commerces - Logements
sise
Chaussée de Dinant à ANHEE

Cotations brutes
-Localisation de l'équipement électrique chauffage et sanitaire à titre indicatif
-Plan sous réserve de modification d'échelle propre au tirage ou à la copie
-Plan sous réserve de l'affinement des études de stabilité et techniques spéciales


arbra sprl
Michel Brasseur - Architecte - Société civile d'architectes
Avenue de marlagne, 23
5000 NAMUR
Tél. : 081 - 74.76.78
Fax : 081 - 74.76.79

Propriété de **sprl SOTABEL IMMO**
Adresse **5336 COURRIERE, Rue du bois Huguelin, 6**

Concerne : **Construction d'un immeuble à appartements et commerces**
Objet de la feuille : **Plans** Echelle : **1/50**

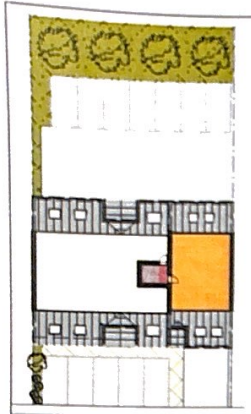



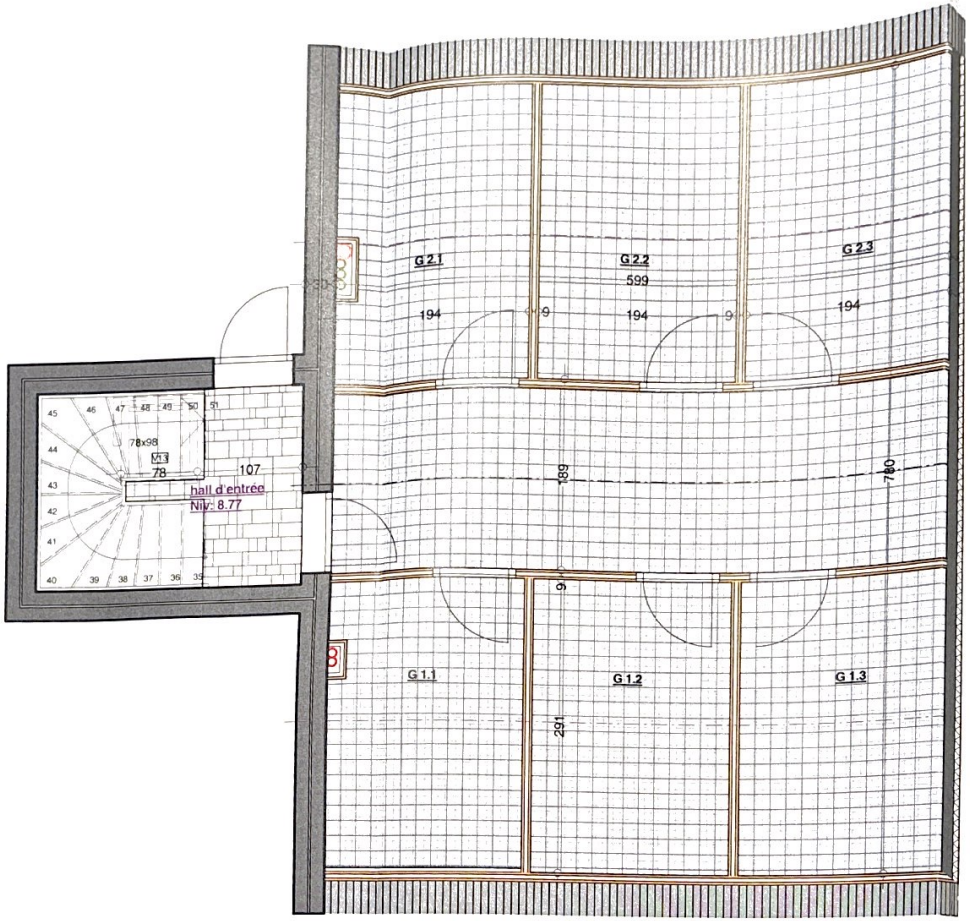

Greniers communs

Sous les combles
Troisième étage

Superficie approximative : 38 m²



La Mosane


Complexe mixte
Commerces - Logements
situé
Chaussée de Dinant à 5537 ANHEE

-Cotations brutes
-Localisation de l'équipement électrique,chauffage et sanitaire à titre indicatif
-Plan sous réserve de modification d'échelle propre au tirage ou à la copie
-Plan sous réserve de l'affinement des études de stabilité et techniques spéciales


arbra sprl
Michel Brasseur - Architecte - Société civile d'architectes
Avenue de marlagne, 23
5000 NAMUR
Tél. : 081 - 74.76.78
Fax : 081 - 74.76.79

Propriété de **sprl SOTABEL IMMO**
Adresse **5336 COURRIERE, Rue du bois Huguelin, 6**


Concerne : **Construction d'un immeuble à appartements et commerces**
Objet de la feuille : **Plans**
Echelle : **1/50**

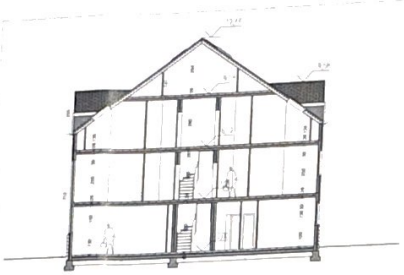


Coupe transversale BB 1/100

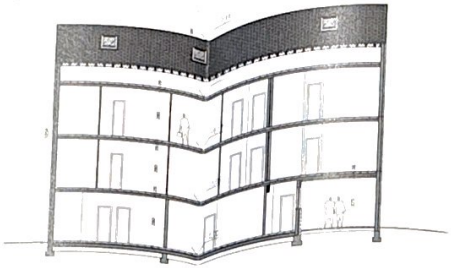


Coupe longitudinale AA 1/100

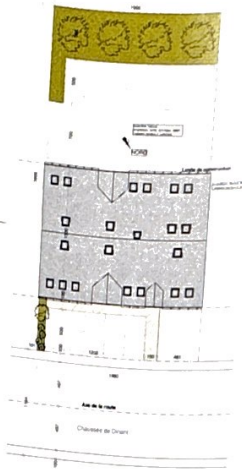


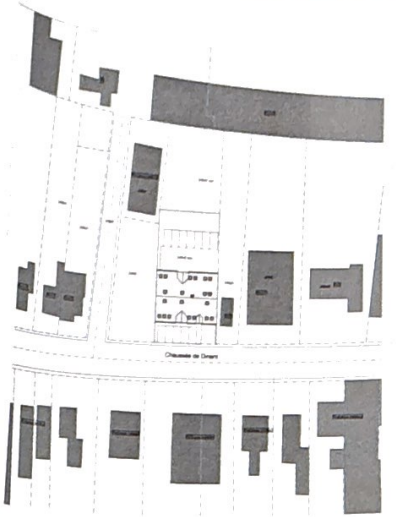

Plan Implantation 1/500

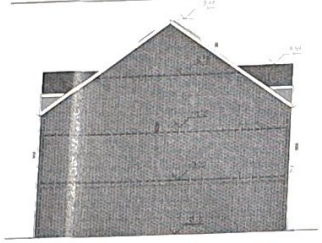

Façade latérale droite 1/100

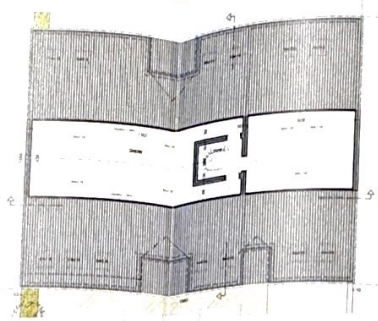


Plan toiture/ Implantation 1/100




Légende


1-Enduit de parement de lon blanc
2-Enduit de parement de lon gris foncé
3-Soubassement en pierre bleue (moellon)
4-Chassis en PVC de lon gris anthracite
5-Seuils des portes en pierre bleue
6-Ardoise naturelle (toiture et façade latérale)
7-Goutières et tuyaux de descente en zinc
8-Gardes-corps métalliques et vitrés

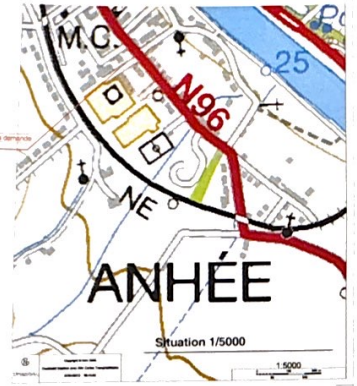

Situation 1/5000

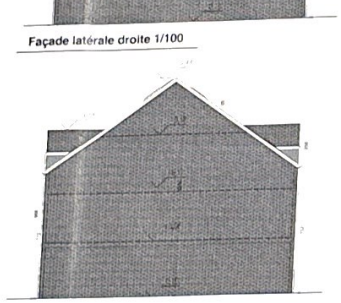

Façade latérale gauche 1/100

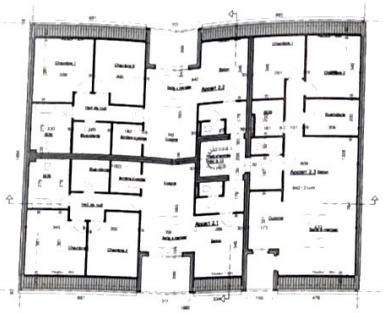


Deuxième étage 1/100

Rez-de-chaussée 1/100


Chaussée de Dinant



Façade avant 1/100

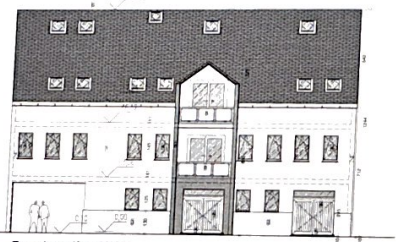

Façade arrière 1/100

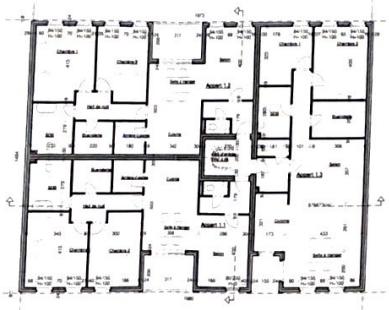

Premier étage 1/100

arbra sprl

Michel Brasseur - architecte - Société civile d'architectes
Avenue de Marlagne, 23 - 5000 Namur
Tél. : 081/74.76.76 Fax : 081/74.76.79 Gsm : 0472/92.41.27 Mail : info@arbra.be www.arbra.be

Collaborateurs			
Séverine Léonard	Architecte	Stéphane Degaffe	Architecte
Thomas Schmook	Architecte stagiaire	Vincent Verheggen	Architecte
Véronique Maes	Architecte stagiaire	Thomas De Buyssser	Architecte
Yolande Gosuin	Aquarelle administrative		
Vasiliy Anne Santo	Architecte d'intérieur		

Construction d'un immeuble à appartements

Maître de l'ouvrage	sprl SOTABEL IMMO 5336 COURRIERE, Rue du bois Huguelin, 8 Tél. : Fax : Mail : soulerelec@skynet.be
Lieux des travaux	5537 ANHEE Chaussée de Dinant section A n° 245 E7
Dossier n°2011-33	
Permis d'urbanisme	
Implantation Feuille PU 01/01	

Modèle le	Contrôlé le	Dessiné par	ET
		Date	02/03/12
		Echelle	1/100ème
		Surface	

Signature pour accord L'architecte Le maître de l'ouvrage L'entrepreneur

Ce plan est la propriété intellectuelle de l'architecte. Toute reproduction, même partielle, en est strictement interdite sans son autorisation expresse