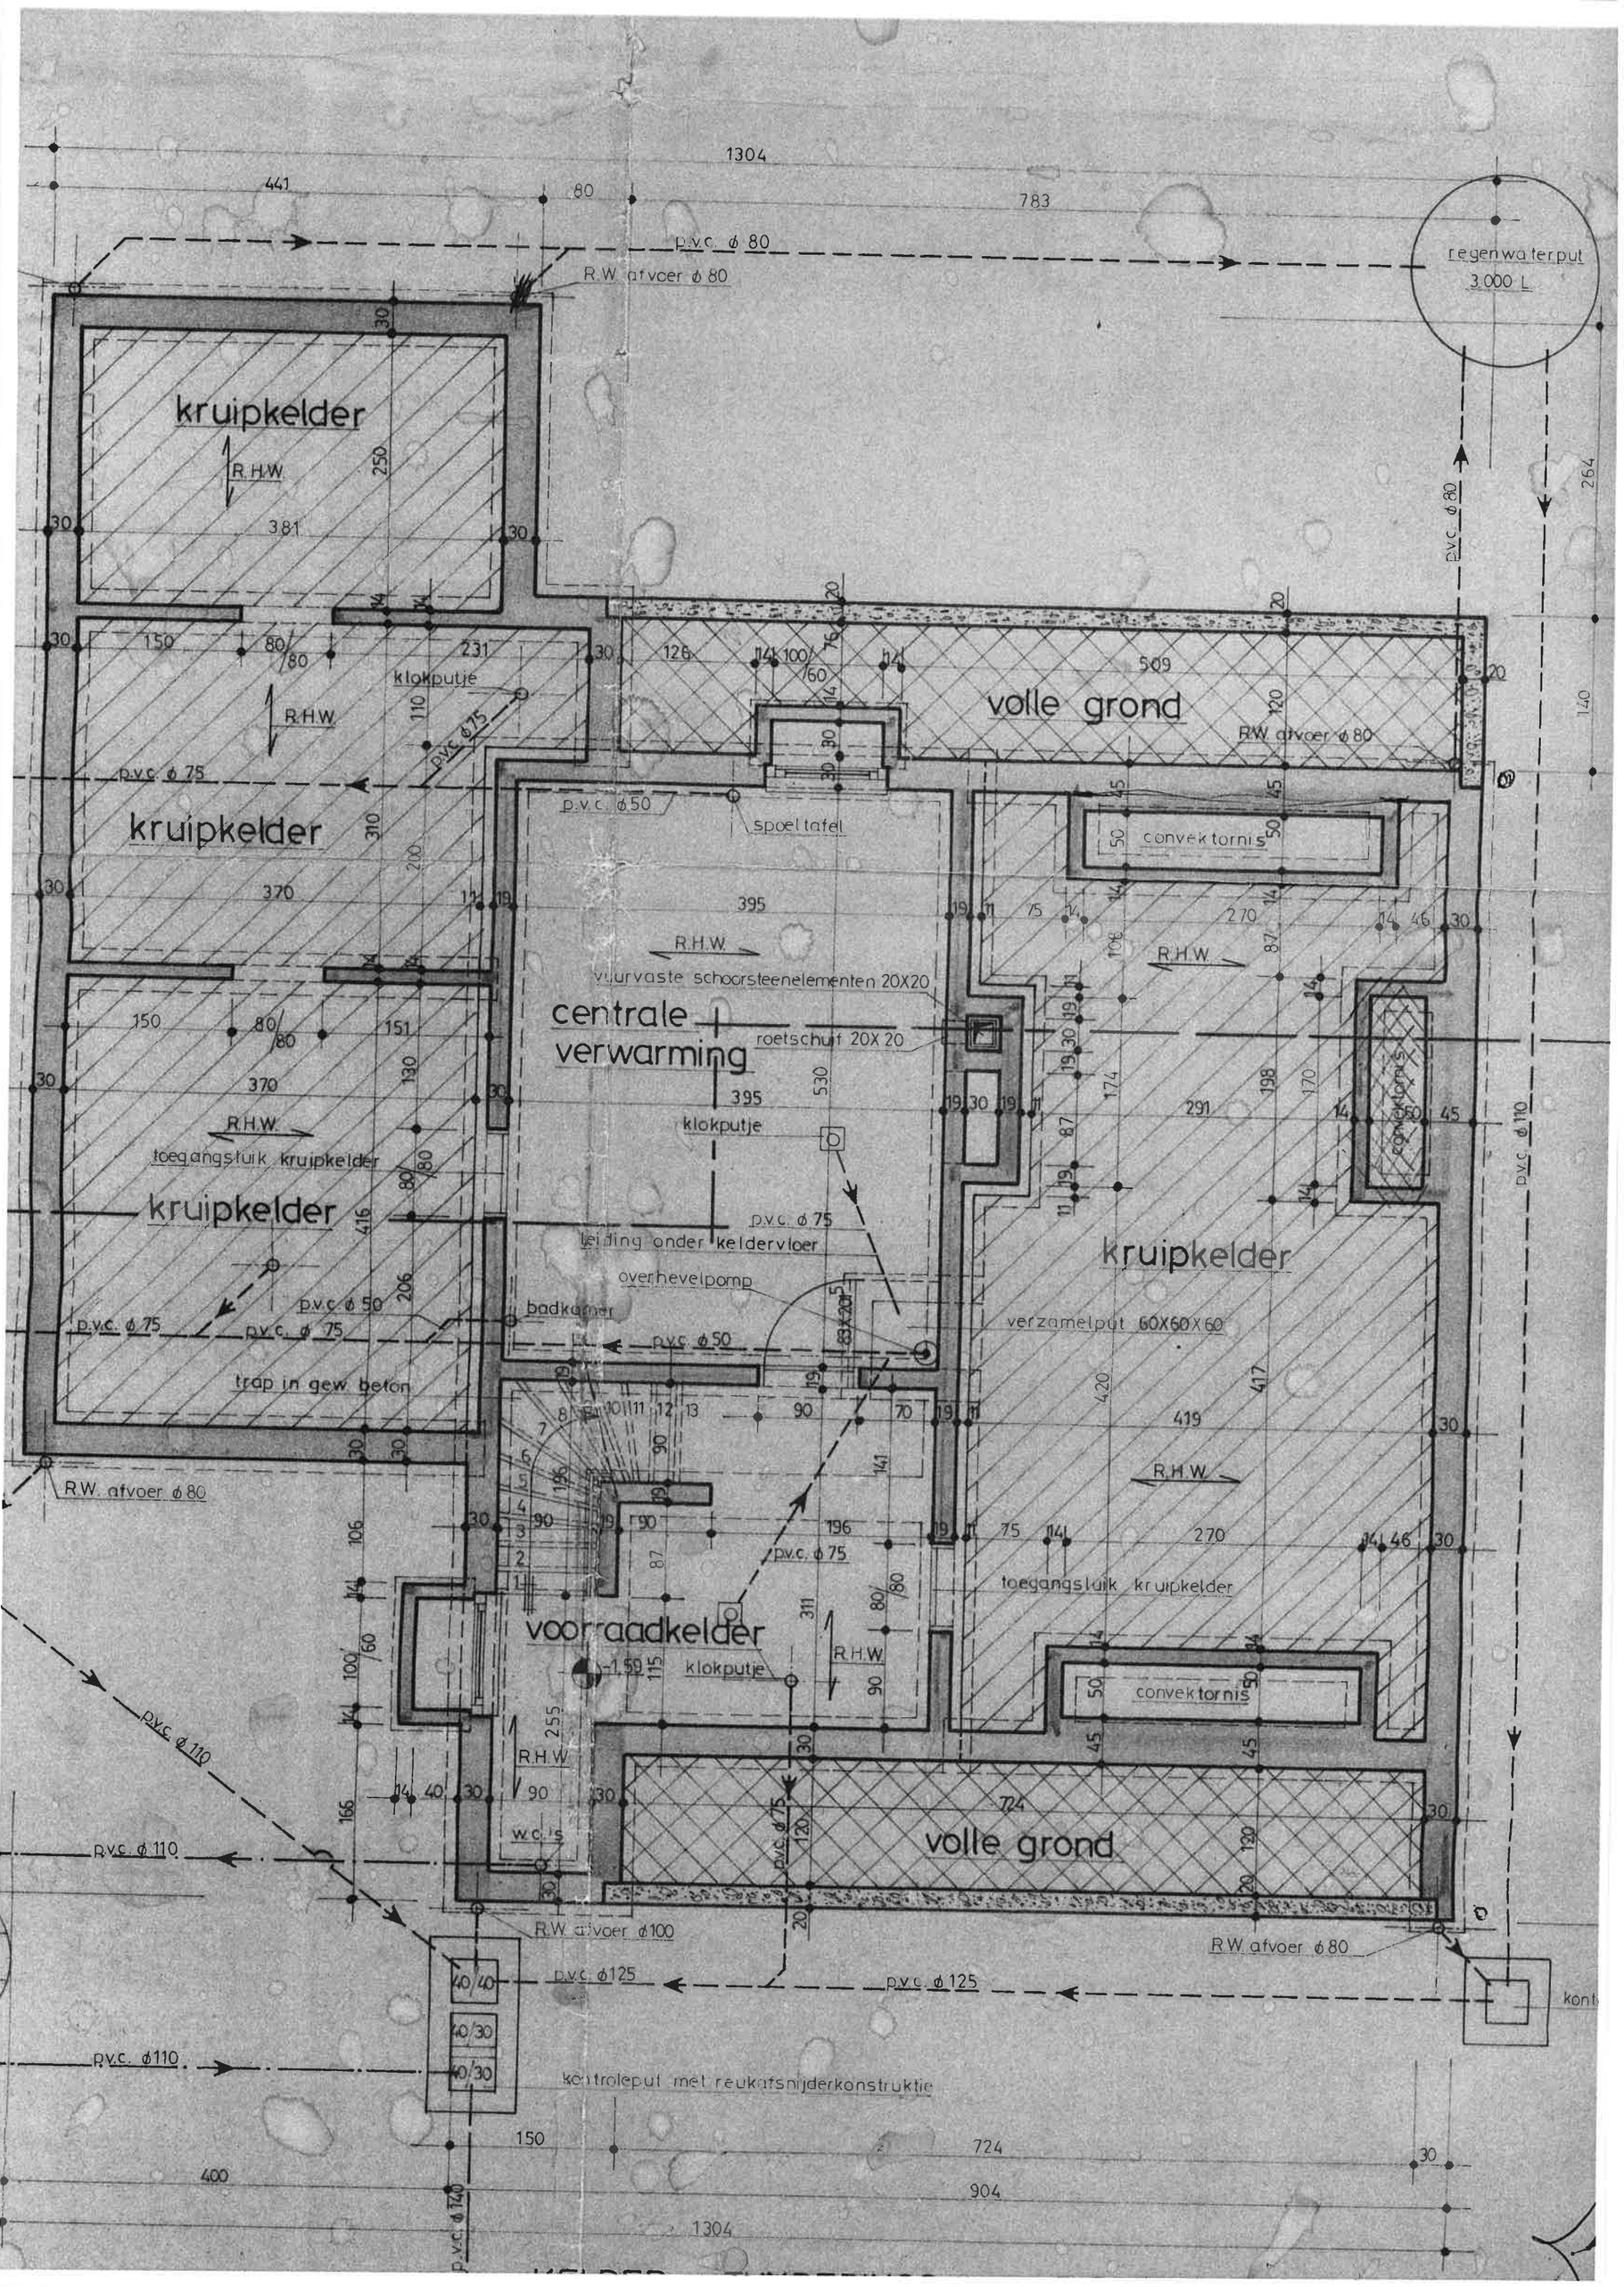

1304
441
80
783
p.v.c. ø 80
R.W. afvoer ø 80
regenwaterput
3.000 L.
kruipkelder
R.H.W.
381
250
150
80/80
231
klokputje
110
p.v.c. ø 75
kruipkelder
370
310
200
126
509
volle grond
R.W. afvoer ø 80
p.v.c. ø 50
spoeltafel
395
convektornis
270
R.H.W.
vuurvaste schoorsteenelementen 20X20
centrale verwarming
roetschuif 20X20
150
80/80
151
370
130
395
klokputje
530
174
291
198
170
convektornis
R.H.W.
toegangsluik kruipkelder
kruipkelder
416
p.v.c. ø 75
leiding onder keldervloer
overhevelpomp
kruipkelder
p.v.c. ø 50
badkamer
p.v.c. ø 75
p.v.c. ø 75
p.v.c. ø 50
verzamelput 60X60X60
trap in gew. beton
420
417
419
R.H.W.
R.W. afvoer ø 80
196
p.v.c. ø 75
270
toegangsluik kruipkelder
voorraadkelder
-1,59
klokputje
R.H.W.
convektornis
p.v.c. ø 110
R.H.W.
255
w.c.'s
724
volle grond
p.v.c. ø 110
R.W. afvoer ø 100
R.W. afvoer ø 80
p.v.c. ø 125
p.v.c. ø 125
p.v.c. ø 110
kontroleput met reukafsnijderkonstruktie
150
724
400
904
1304
p.v.c. ø 140
p.v.c. ø 80
264
140
p.v.c. ø 110