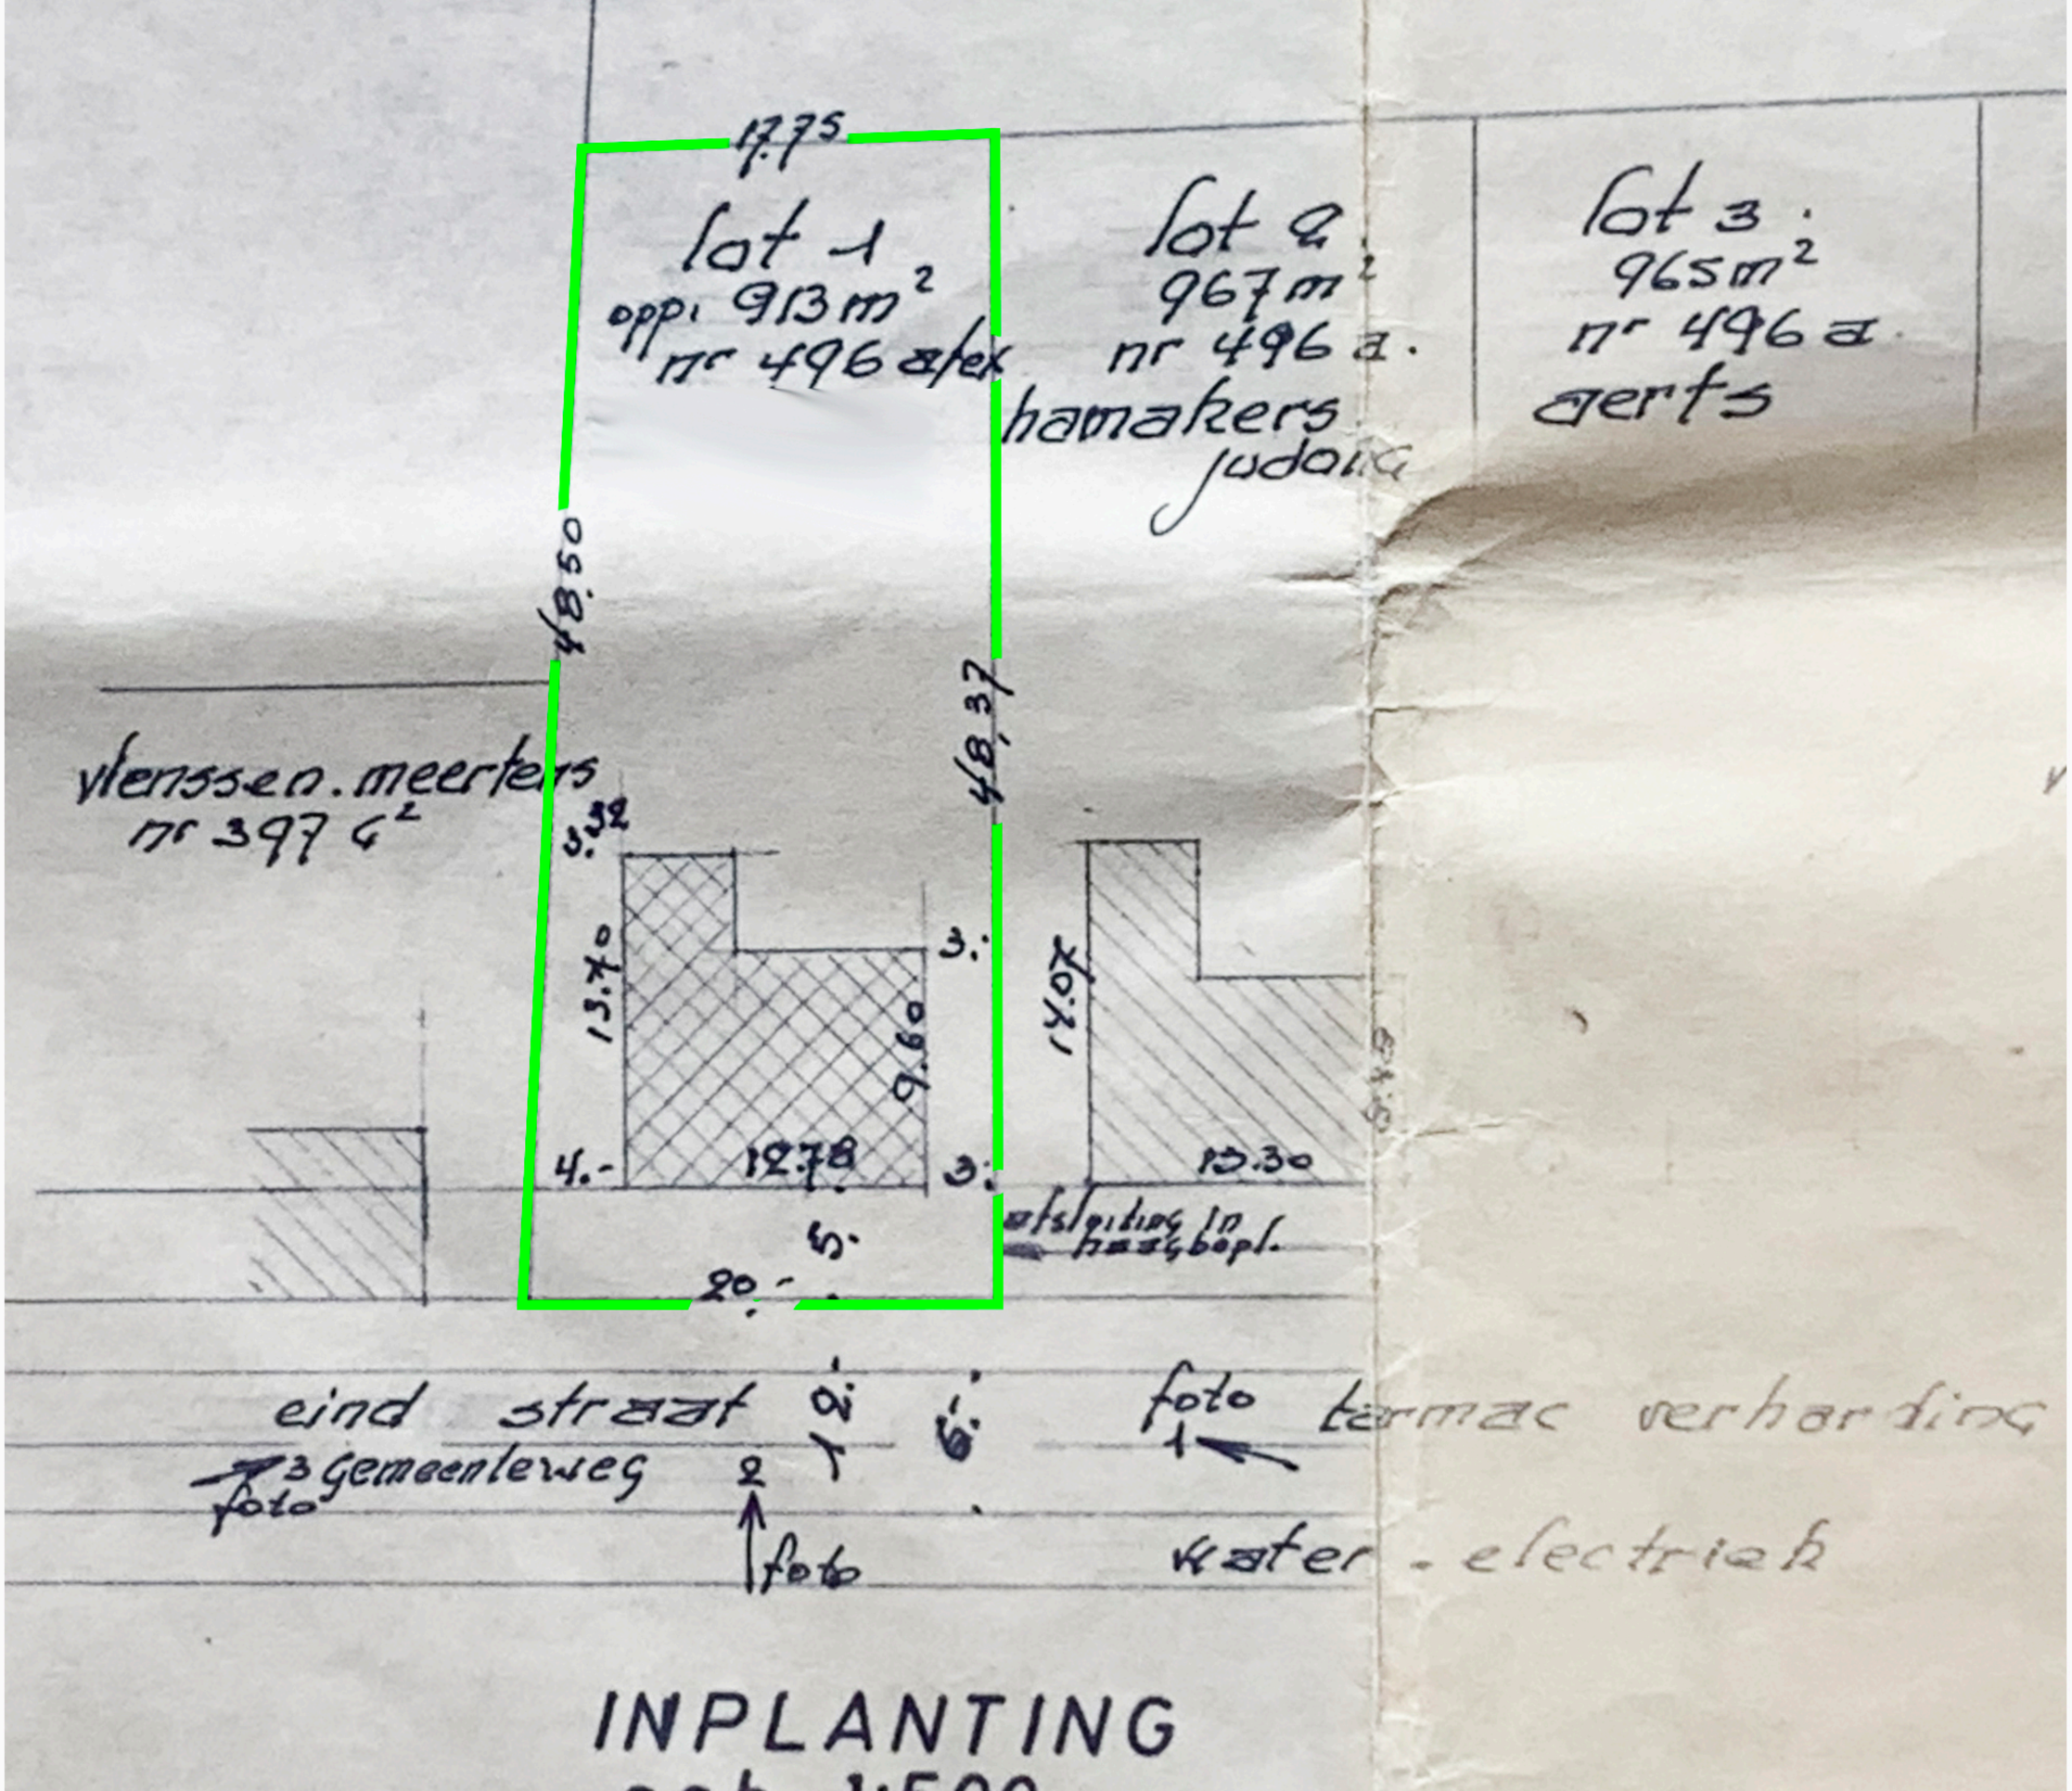
17.75
lot 1
opp. 913 m²
nr 496 a/ex
lot 2
967 m²
nr 496 a.
hamakers
judoka
lot 3.
965 m²
nr 496 a
gerts
48.50
48.37
vlenssen. meerters
nr 397 G²
3.32
13.70
9.60
12.78
14.07
15.30
4.-
3.
3.
5.
20.-
afsluiting in haagbopl.
eind straat
gemeenteweg
foto 3
foto 2
foto 1
tarmac verharding
water - electriek

INPLANTING