
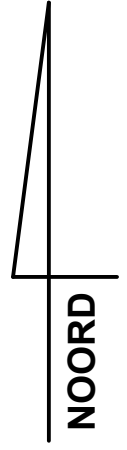


**Maasmechelen, 1ste afdeling,
sectie E, nrs. 927 H55 en 927 A57
Verkavelingsplan = nieuwe toestand**

schaal 1/500

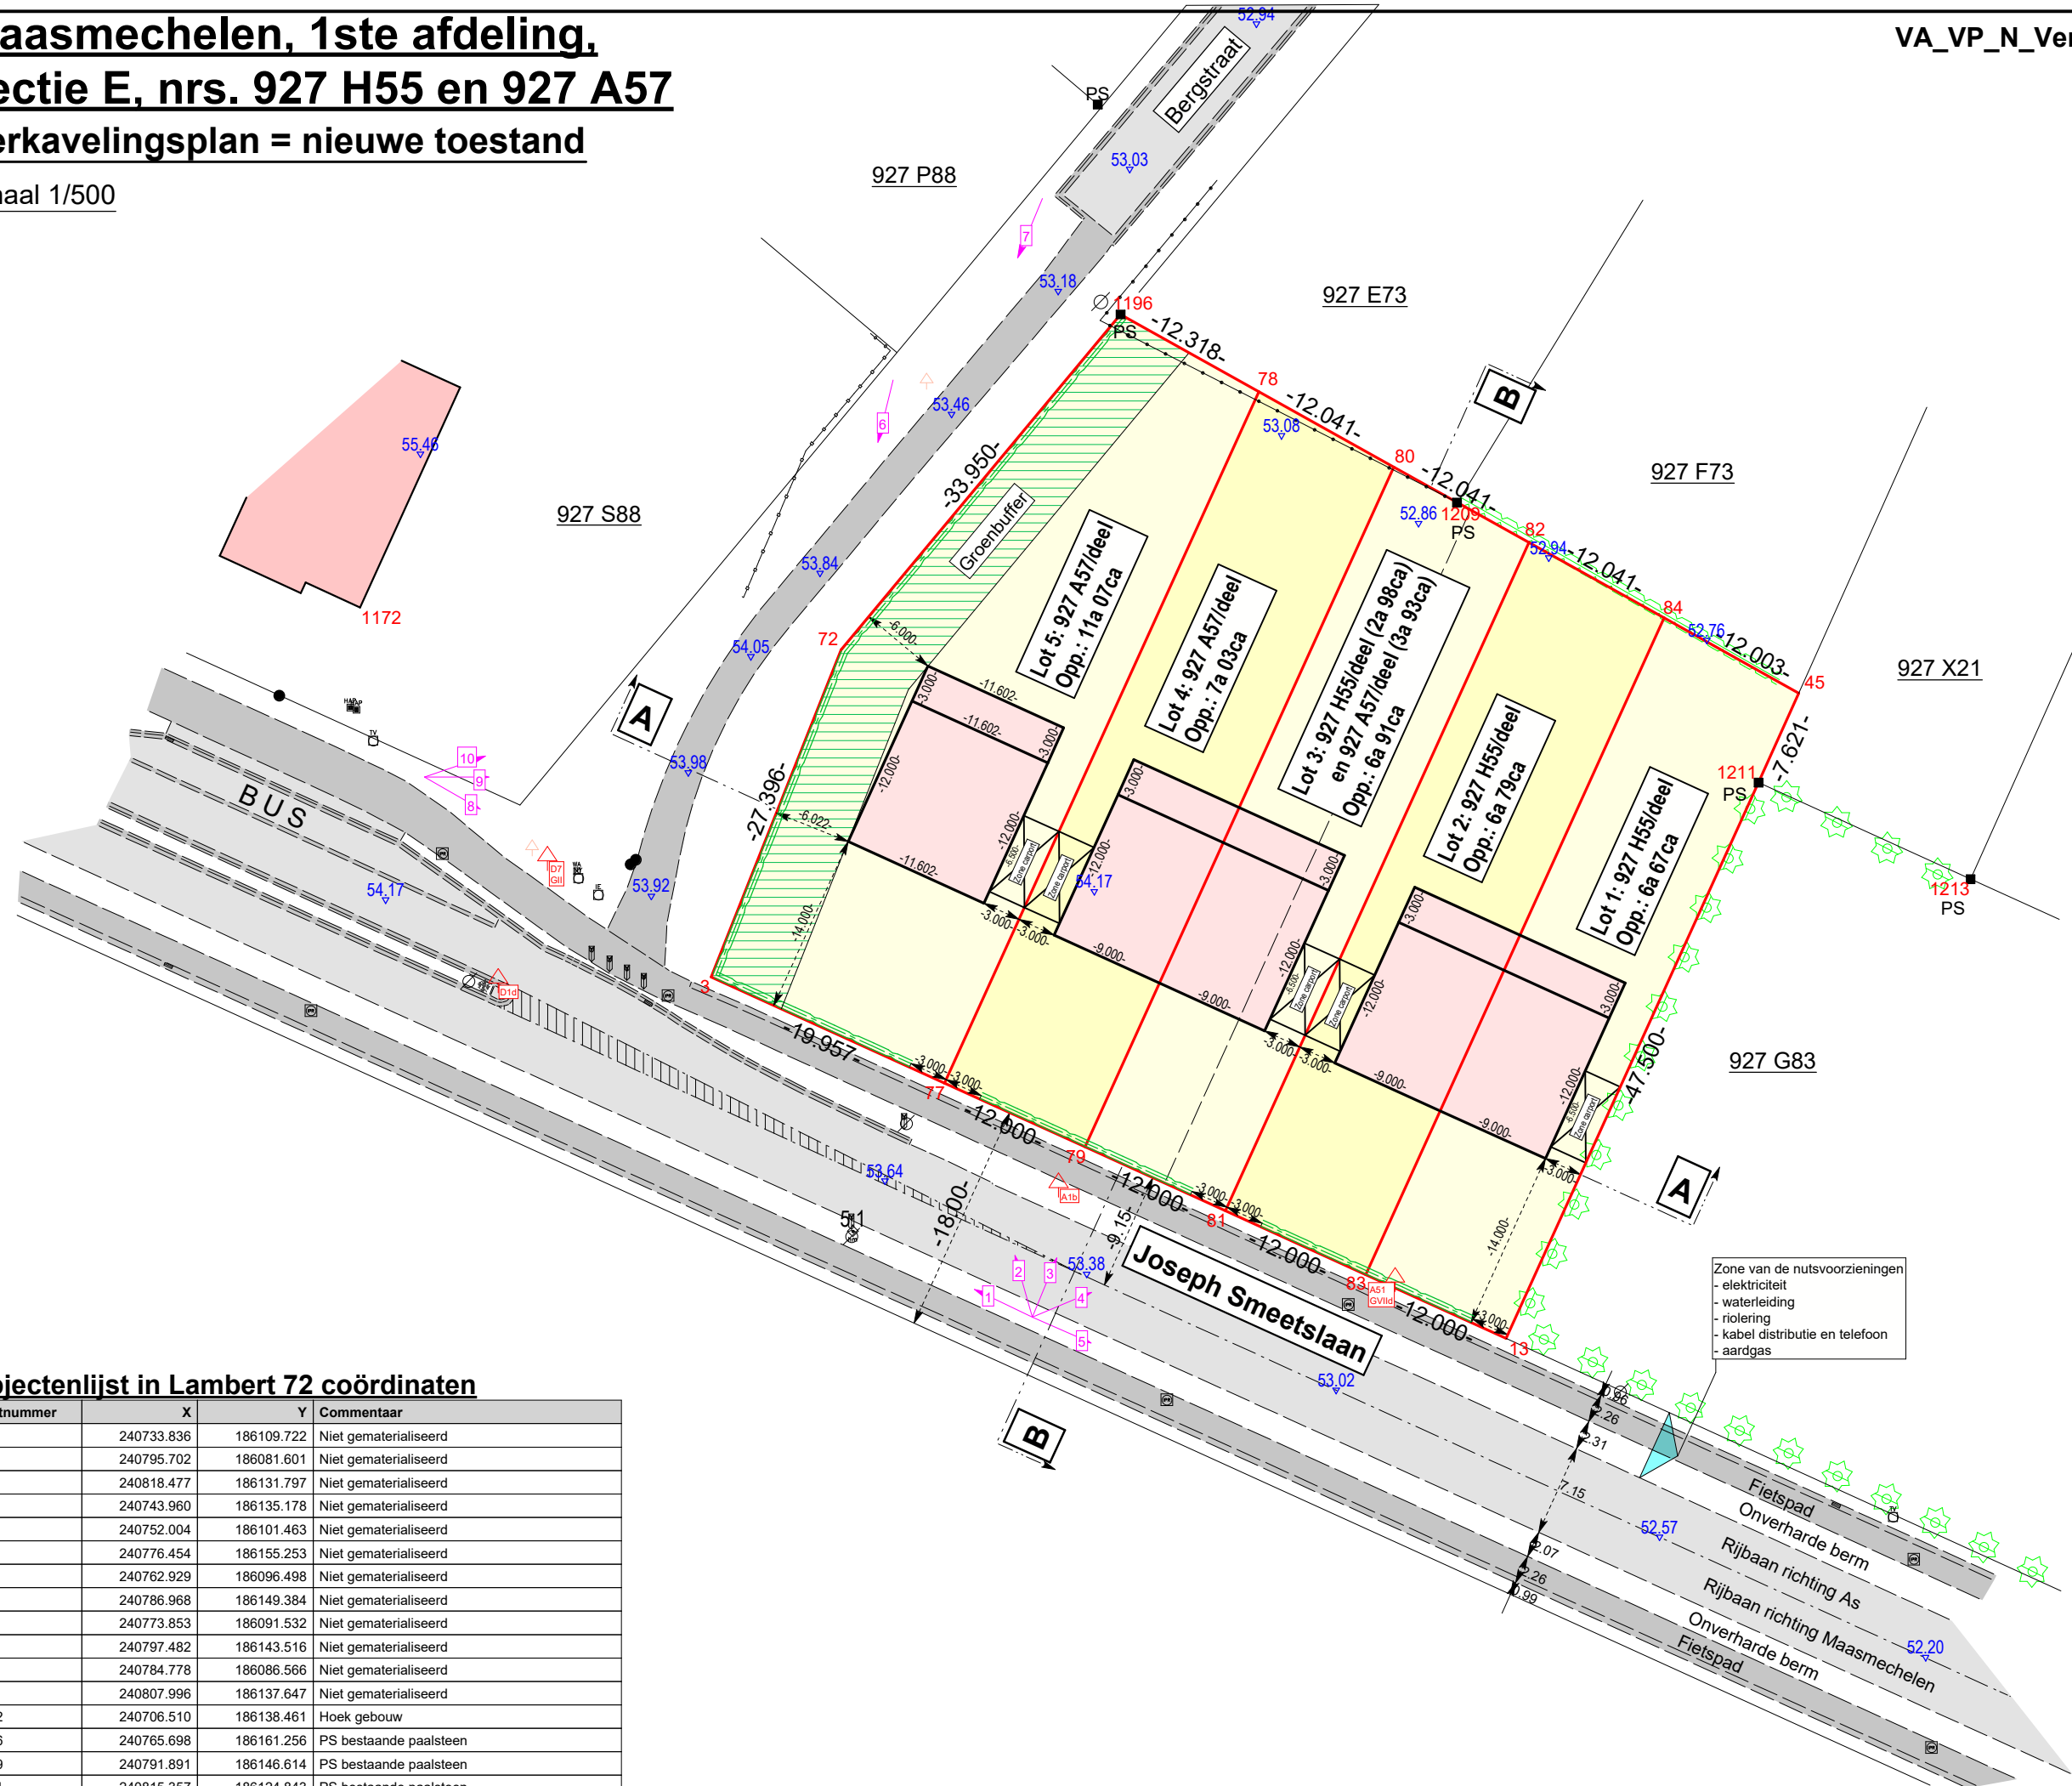

Objectenlijst in Lambert 72 coördinaten

| Puntnummer | X | Y | Commentaar |
|------------|------------|------------|------------------------|
| 3 | 240733.836 | 186109.722 | Niet gematerialiseerd |
| 13 | 240795.702 | 186081.601 | Niet gematerialiseerd |
| 45 | 240818.477 | 186131.797 | Niet gematerialiseerd |
| 72 | 240743.960 | 186135.178 | Niet gematerialiseerd |
| 77 | 240752.004 | 186101.463 | Niet gematerialiseerd |
| 78 | 240776.454 | 186155.253 | Niet gematerialiseerd |
| 79 | 240762.929 | 186096.498 | Niet gematerialiseerd |
| 80 | 240786.968 | 186149.384 | Niet gematerialiseerd |
| 81 | 240773.853 | 186091.532 | Niet gematerialiseerd |
| 82 | 240797.482 | 186143.516 | Niet gematerialiseerd |
| 83 | 240784.778 | 186086.566 | Niet gematerialiseerd |
| 84 | 240807.996 | 186137.647 | Niet gematerialiseerd |
| 1172 | 240706.510 | 186138.461 | Hoek gebouw |
| 1196 | 240765.698 | 186161.256 | PS bestaande paalsteen |
| 1209 | 240791.891 | 186146.614 | PS bestaande paalsteen |
| 1211 | 240815.357 | 186124.843 | PS bestaande paalsteen |
| 1213 | 240831.857 | 186117.330 | PS bestaande paalsteen |

Zone van de nutsvoorzieningen
- elektriciteit
- waterleiding
- riolering
- kabel distributie en telefoon
- aardgas



Landmeters - en vastgoedexperten B.V.B.A.
Stationswal 28, 3960 Bree
GSM.: 0496 / 112 806
Echt verklaard te Kinrooi op 03/11/2021

De Landmeter - Expert

Leo Rutten
landmeter-expert beëdigd door de
rechtbank van eerste aanleg
van Tongeren dd. 03 november 2006.
Inschrijfsnummer op het tableau
van beoelenaars LAN / 06 1261.
ondernemersnummer 0474 134 614