
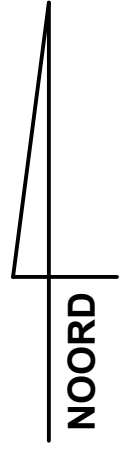


# Maasmechelen, 1ste afdeling, sectie E, nrs. 927 H55 en 927 A57

## Verkavelingsplan = nieuwe toestand Aanduiding te ontbossen deel

schaal 1/500

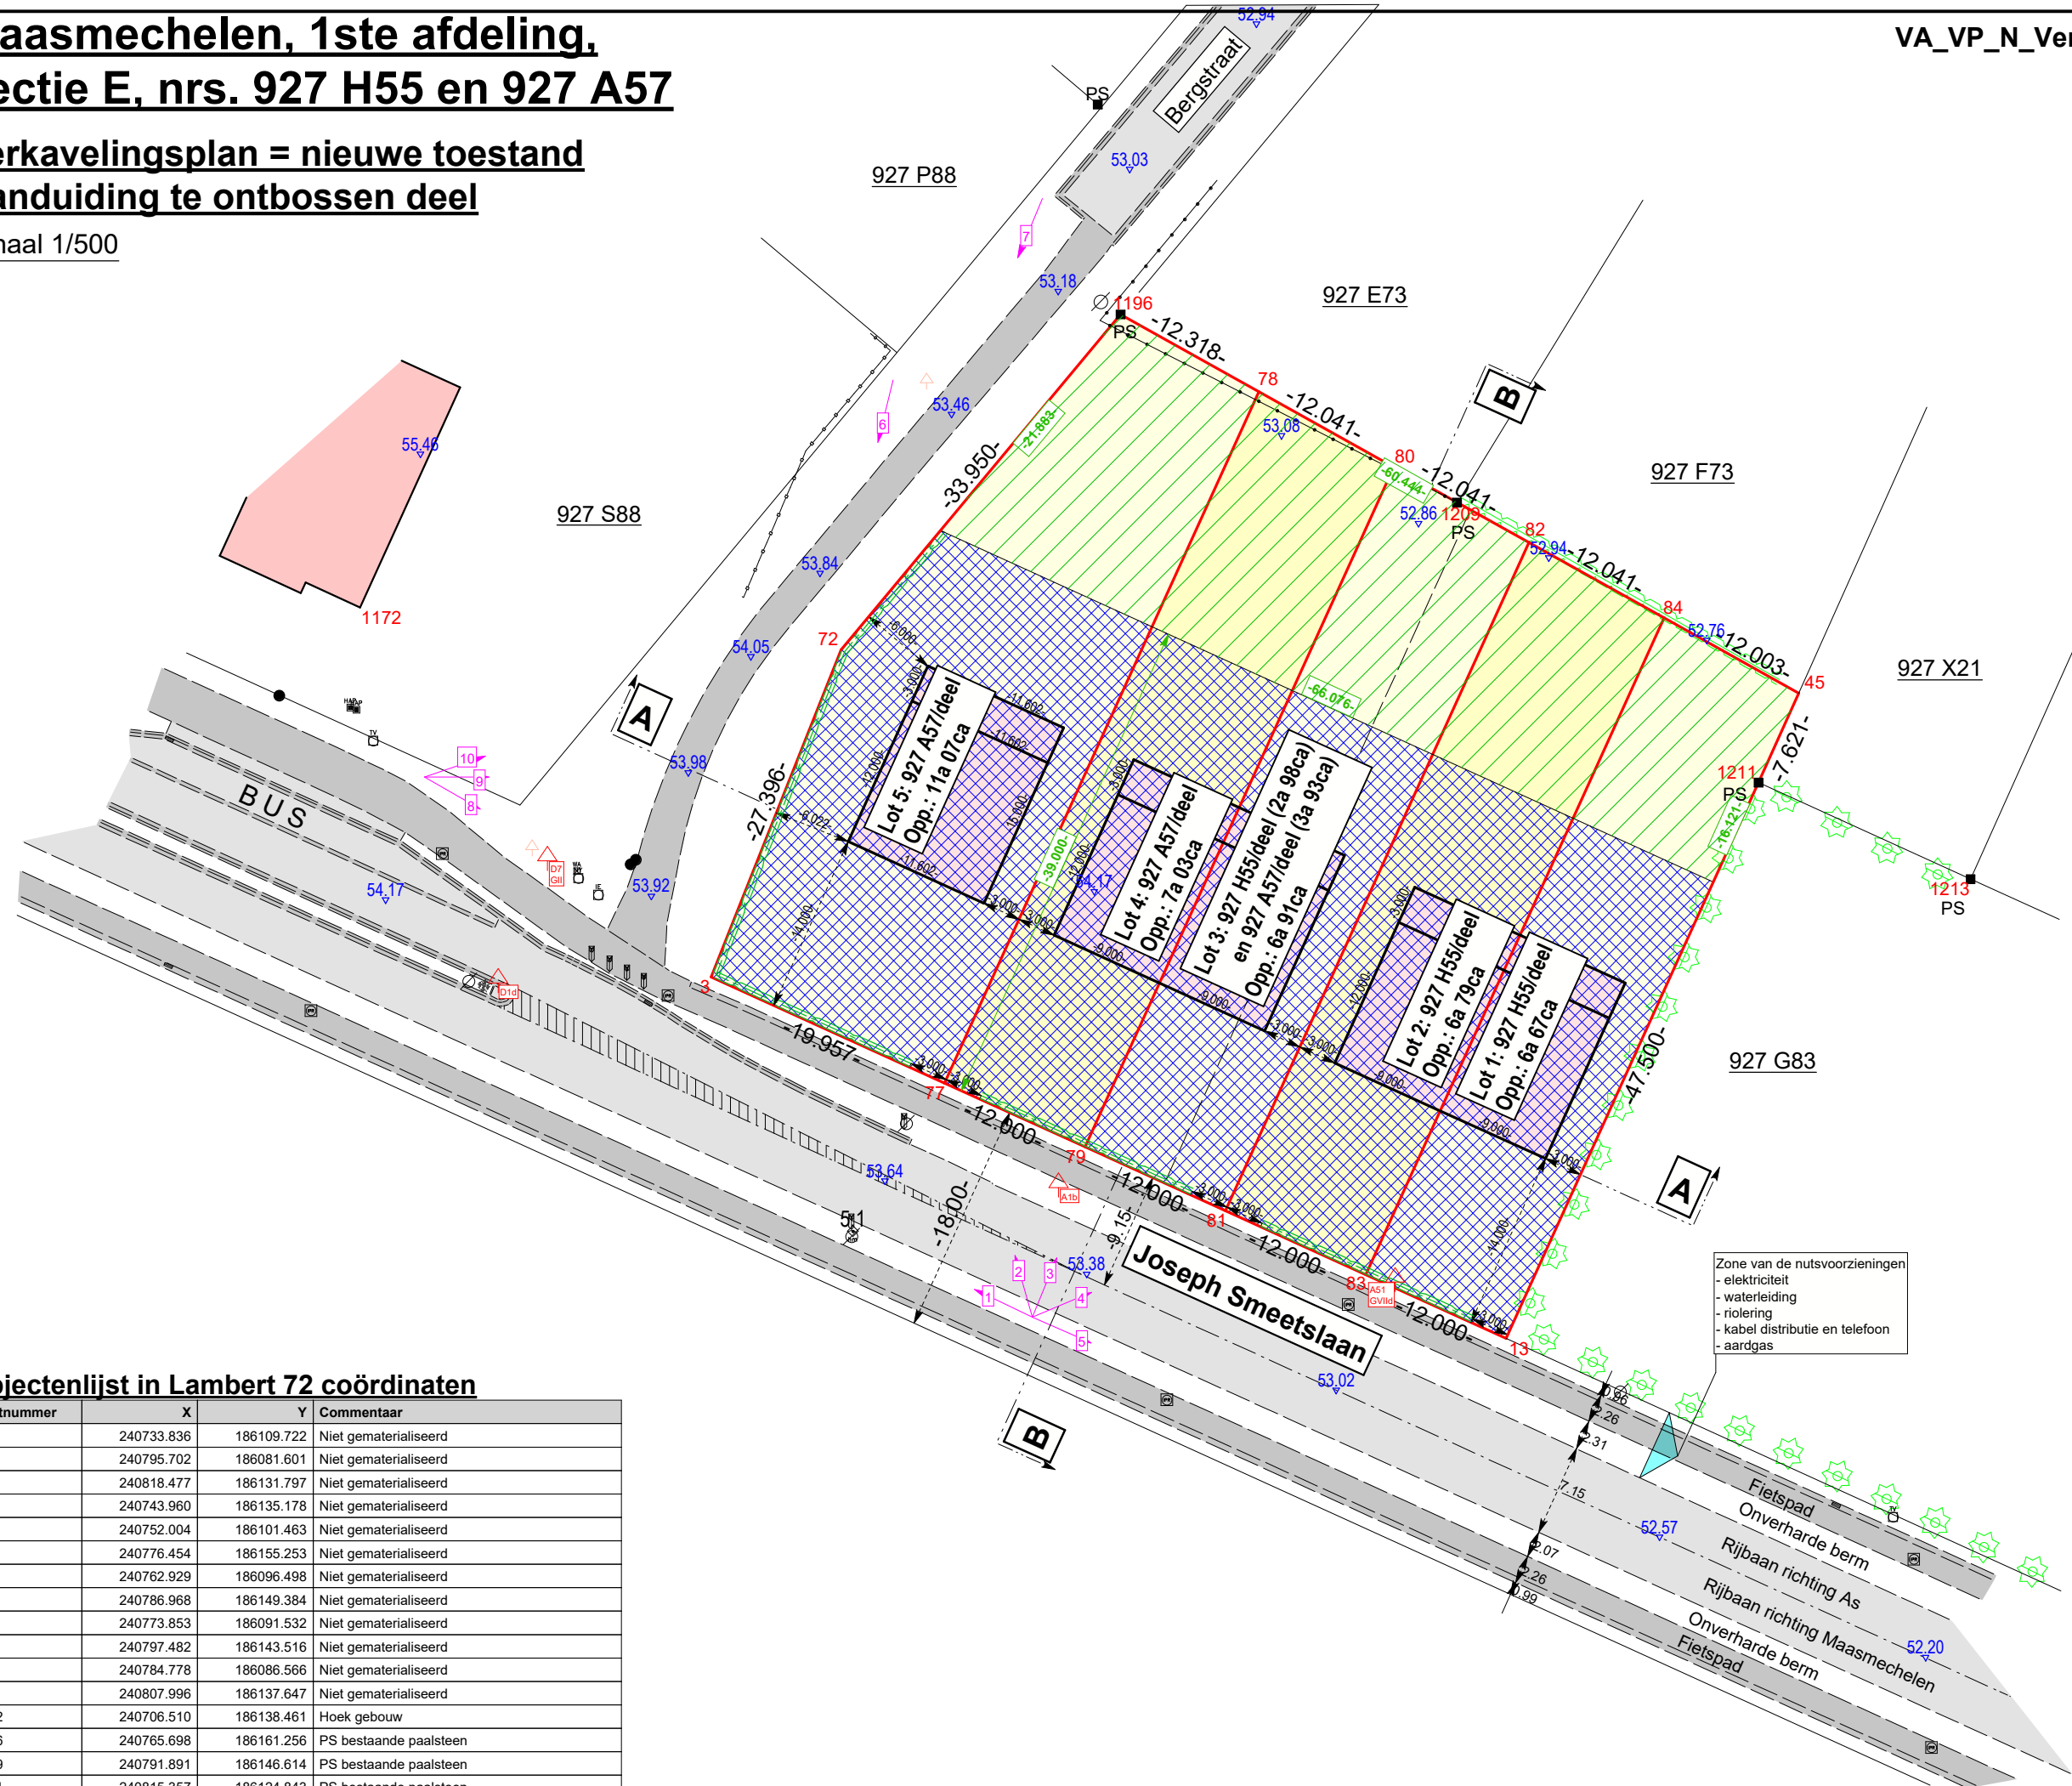

- Te behouden bos opp.: 11a 83ca
- Te verwijderen bos opp.: 26a 64ca

### Objectenlijst in Lambert 72 coördinaten

Puntnummer	X	Y	Commentaar
3	240733.836	186109.722	Niet gematerialiseerd
13	240795.702	186081.601	Niet gematerialiseerd
45	240818.477	186131.797	Niet gematerialiseerd
72	240743.960	186135.178	Niet gematerialiseerd
77	240752.004	186101.463	Niet gematerialiseerd
78	240776.454	186155.253	Niet gematerialiseerd
79	240762.929	186096.498	Niet gematerialiseerd
80	240786.968	186149.384	Niet gematerialiseerd
81	240773.853	186091.532	Niet gematerialiseerd
82	240797.482	186143.516	Niet gematerialiseerd
83	240784.778	186086.566	Niet gematerialiseerd
84	240807.996	186137.647	Niet gematerialiseerd
1172	240706.510	186138.461	Hoek gebouw
1196	240765.698	186161.256	PS bestaande paalsteen
1209	240791.891	186146.614	PS bestaande paalsteen
1211	240815.357	186124.843	PS bestaande paalsteen
1213	240831.857	186117.330	PS bestaande paalsteen

Landmeters - en vastgoedexperten B.V.B.A.  
Stationswal 28, 3960 Bree  
GSM.: 0496 / 112 806  
Echt verklaard te Kinrooi op 03/11/2021

De Landmeter - Expert

**Leo Rutten**  
landmeter-expert beëdigd door de  
rechtbank van eerste aanleg  
van Tongeren dd. 03 november 2006.  
Inschrijfingsnummer op het tableau  
van beoelenaars LAN / 06 1261.  
ondernemersnummer 0474 134 614